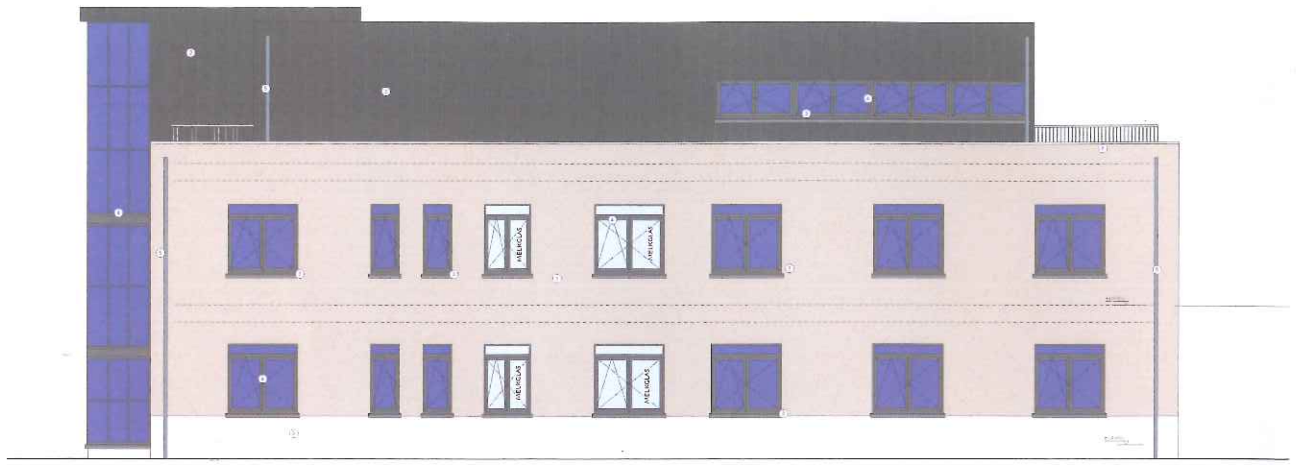

ACHTERGEVEL
SCHAAL 1 : 50

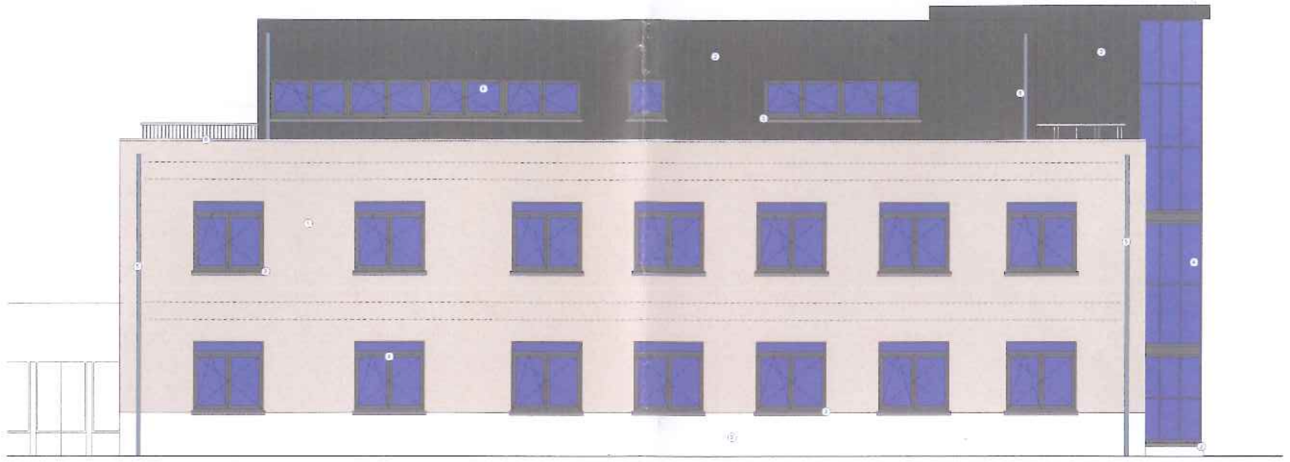

VOORGEVEL
SCHAAL 1 : 50

LEGENDE
GEVELBEKLEDING BAKSTEEN
METSELWERK DRAGEND
BETONCONSTRUCTIE
METSELWERK NIET DRAGEND
ISOLATIE

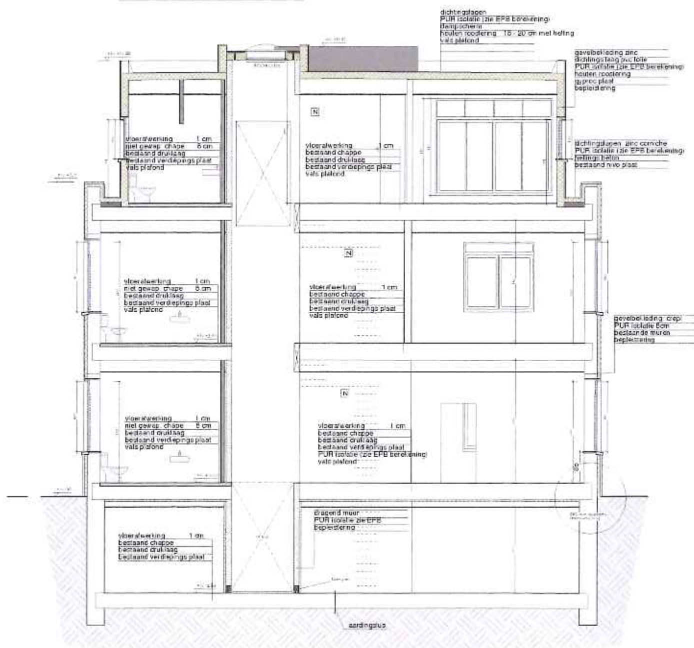

SNEDE A
SCHAAL 1 : 50

ZIJGEVEL RECHTS
SCHAAL 1 : 50

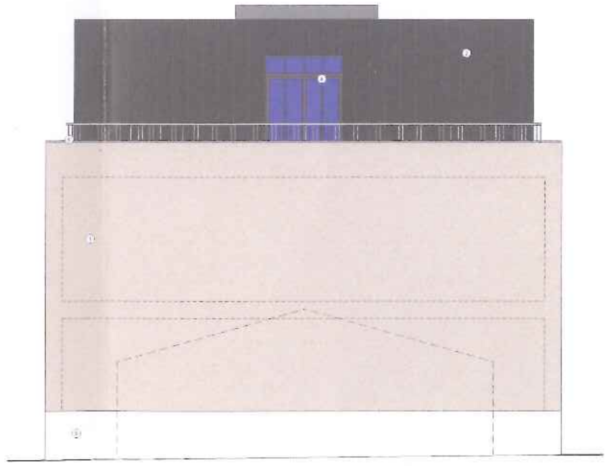

ZIJGEVEL LINKS
SCHAAL 1 : 50

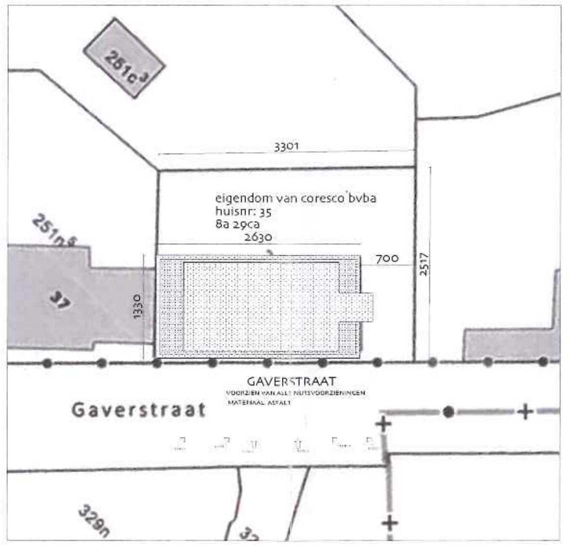

INPLANTINGSPLAN
SCHAAL 1 : 250

LEGENDE
GEVELBEKLEDING CREPI WIT
BLAUWE HARDSTEEN
VERLUCHTINGSROOSTER

LIGGINGSPLAN
SCHAAL 1 : 20 000

architect	provincie gemeente straat	OOST VLAANDEREN 9500 GERAARDSBERGEN GAVERSTRAAT 35
ARCHITECTENBUREAU D. RASPOET BVBA WATERMOLENSTRAAT 16 a 1742 TERNAT TEL: 02-582.07.86 FAX: 02-582.33.18 MAIL: DIRK.RASPOET@GMAIL.COM	kadastrale gegevens	Kad. Afdeling 4, sectie E, , NR 251H
	ontwerptitel	VERBOUWEN VAN EEN KANTOORGEBOUW
bouwheer CORESCO BVBA Patrick Helinck ACHTERMAAL 37 9320 AALST	blad 2-2	IMPLANTING - GEVELS - SNEDE
	datum 15/03/2013	schaal 1-50 / dossiernummer CNV
	wijzigingen	

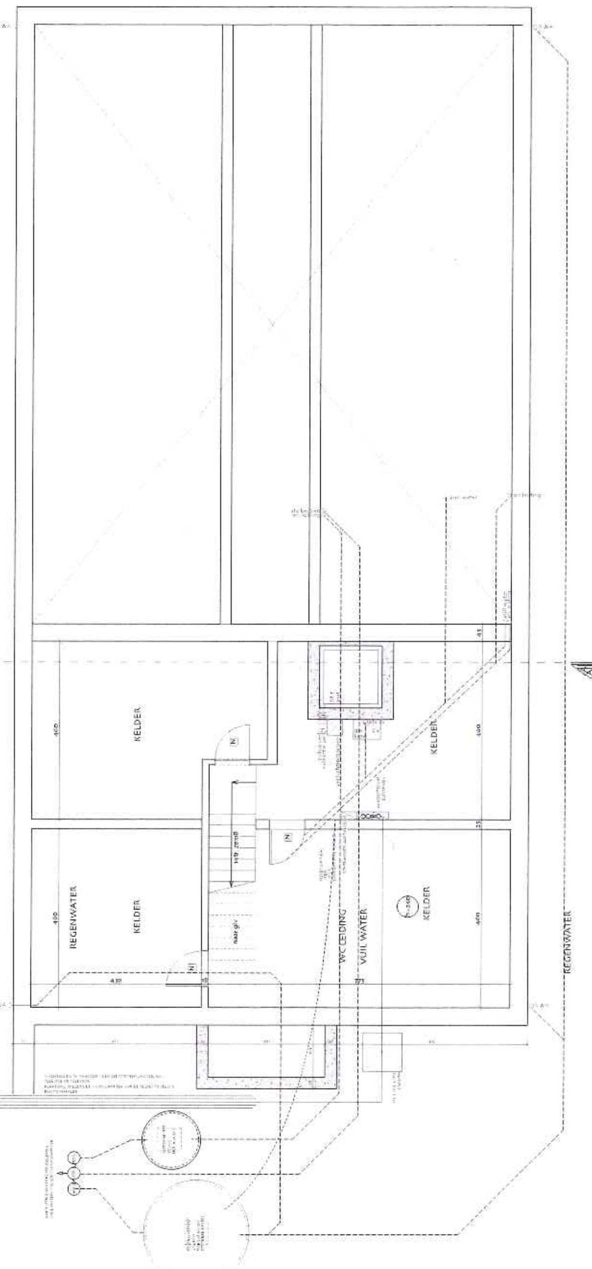

FUNDERINGS- EN RIOLERINGSPLAN
SCHAAL 1 : 50

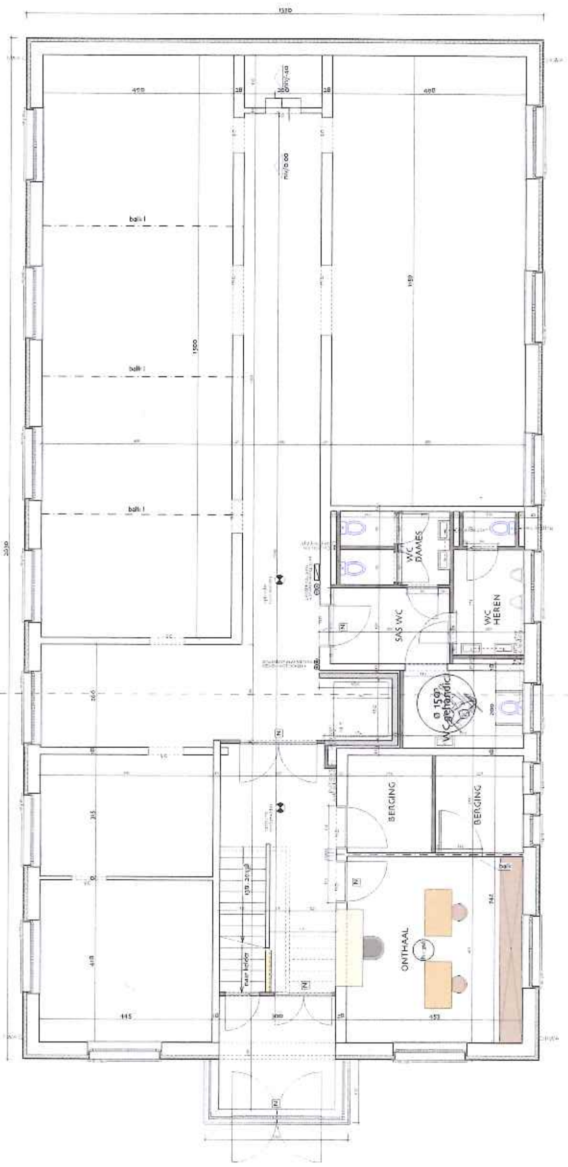

GELIJKVLOERS
SCHAAL 1 : 50

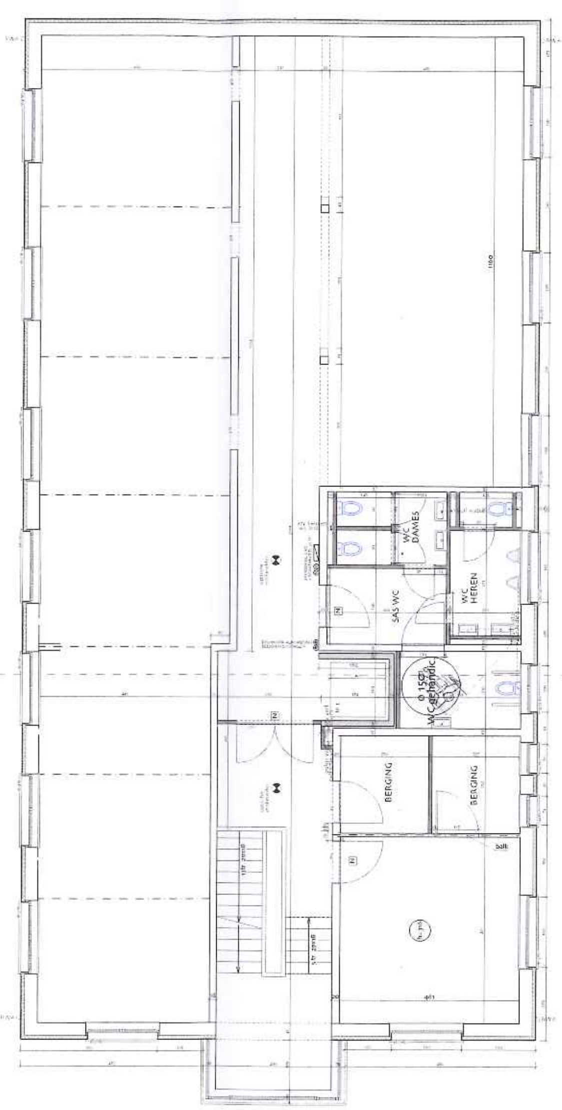

VERDIEPING 1
SCHAAL 1 : 50

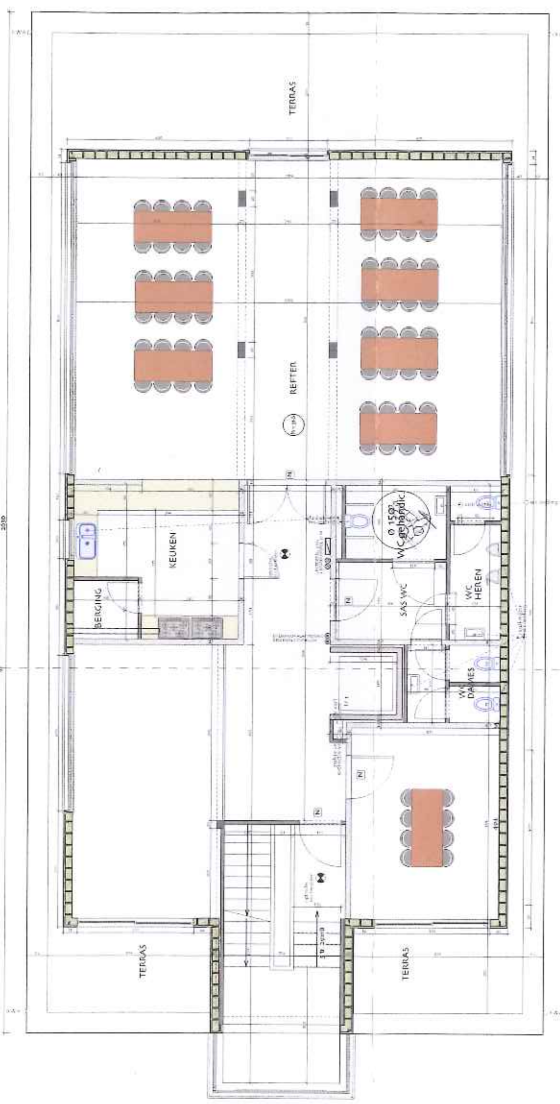

VERDIEPING 2
SCHAAL 1 : 50

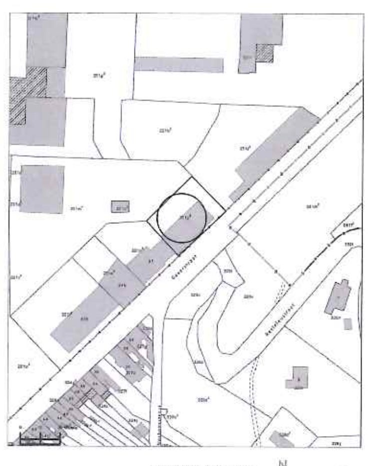

OMGEVINGSPLAN
SCHAAL 1 : 1000

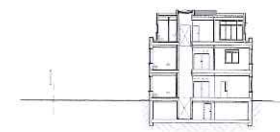

TERREINPROFIEL 1-1
SCHAAL 1 : 250

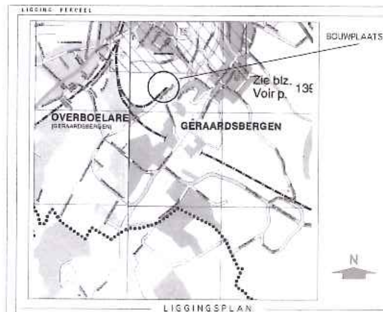

LIGGINGSPLAN
SCHAAL 1 : 20 000

architect	**provincie / gemeente / straat**
ARCHITECTENBUREAU D. RASPOET BVBA WATERMOLENSTRAAT 16 a 1742 TERNAT TEL: 02-582.07.86 FAX: 02-582.33.18 MAIL: DIRK.RASPOET@GMAIL.COM	OOST VLAANDEREN 9500 GERAARDSBERGEN
	kadastrale gegevens
	ontwerptitel
bouwheer	**blad** 1-2 — PLANNEN - LIGGING - OMGEVING - TERREINPROFIEL
CORESCO BVBA Patrick Hellinckx ACHTERMAAL 37 9320 AALST	**datum** 15/05/2013 — **schaal** 1-50 — **dossiernummer** ChV
	wijzigingen