


nivo's De opgegeven nivo's zijn de bestaande nivo's PAS 000 : aan voordeur (zie plan inplanting) nieuwe vloerplas : + 18 cm	NUTSLEIDINGEN water gas elektriciteit kabel coördinatie riolering OPMERKINGEN: - geen erfvervalsbaarheden - geen hoogbouwzone aanwezig - de opgegeven nivo's aangegeven zijn tenzij anderszins
---	---

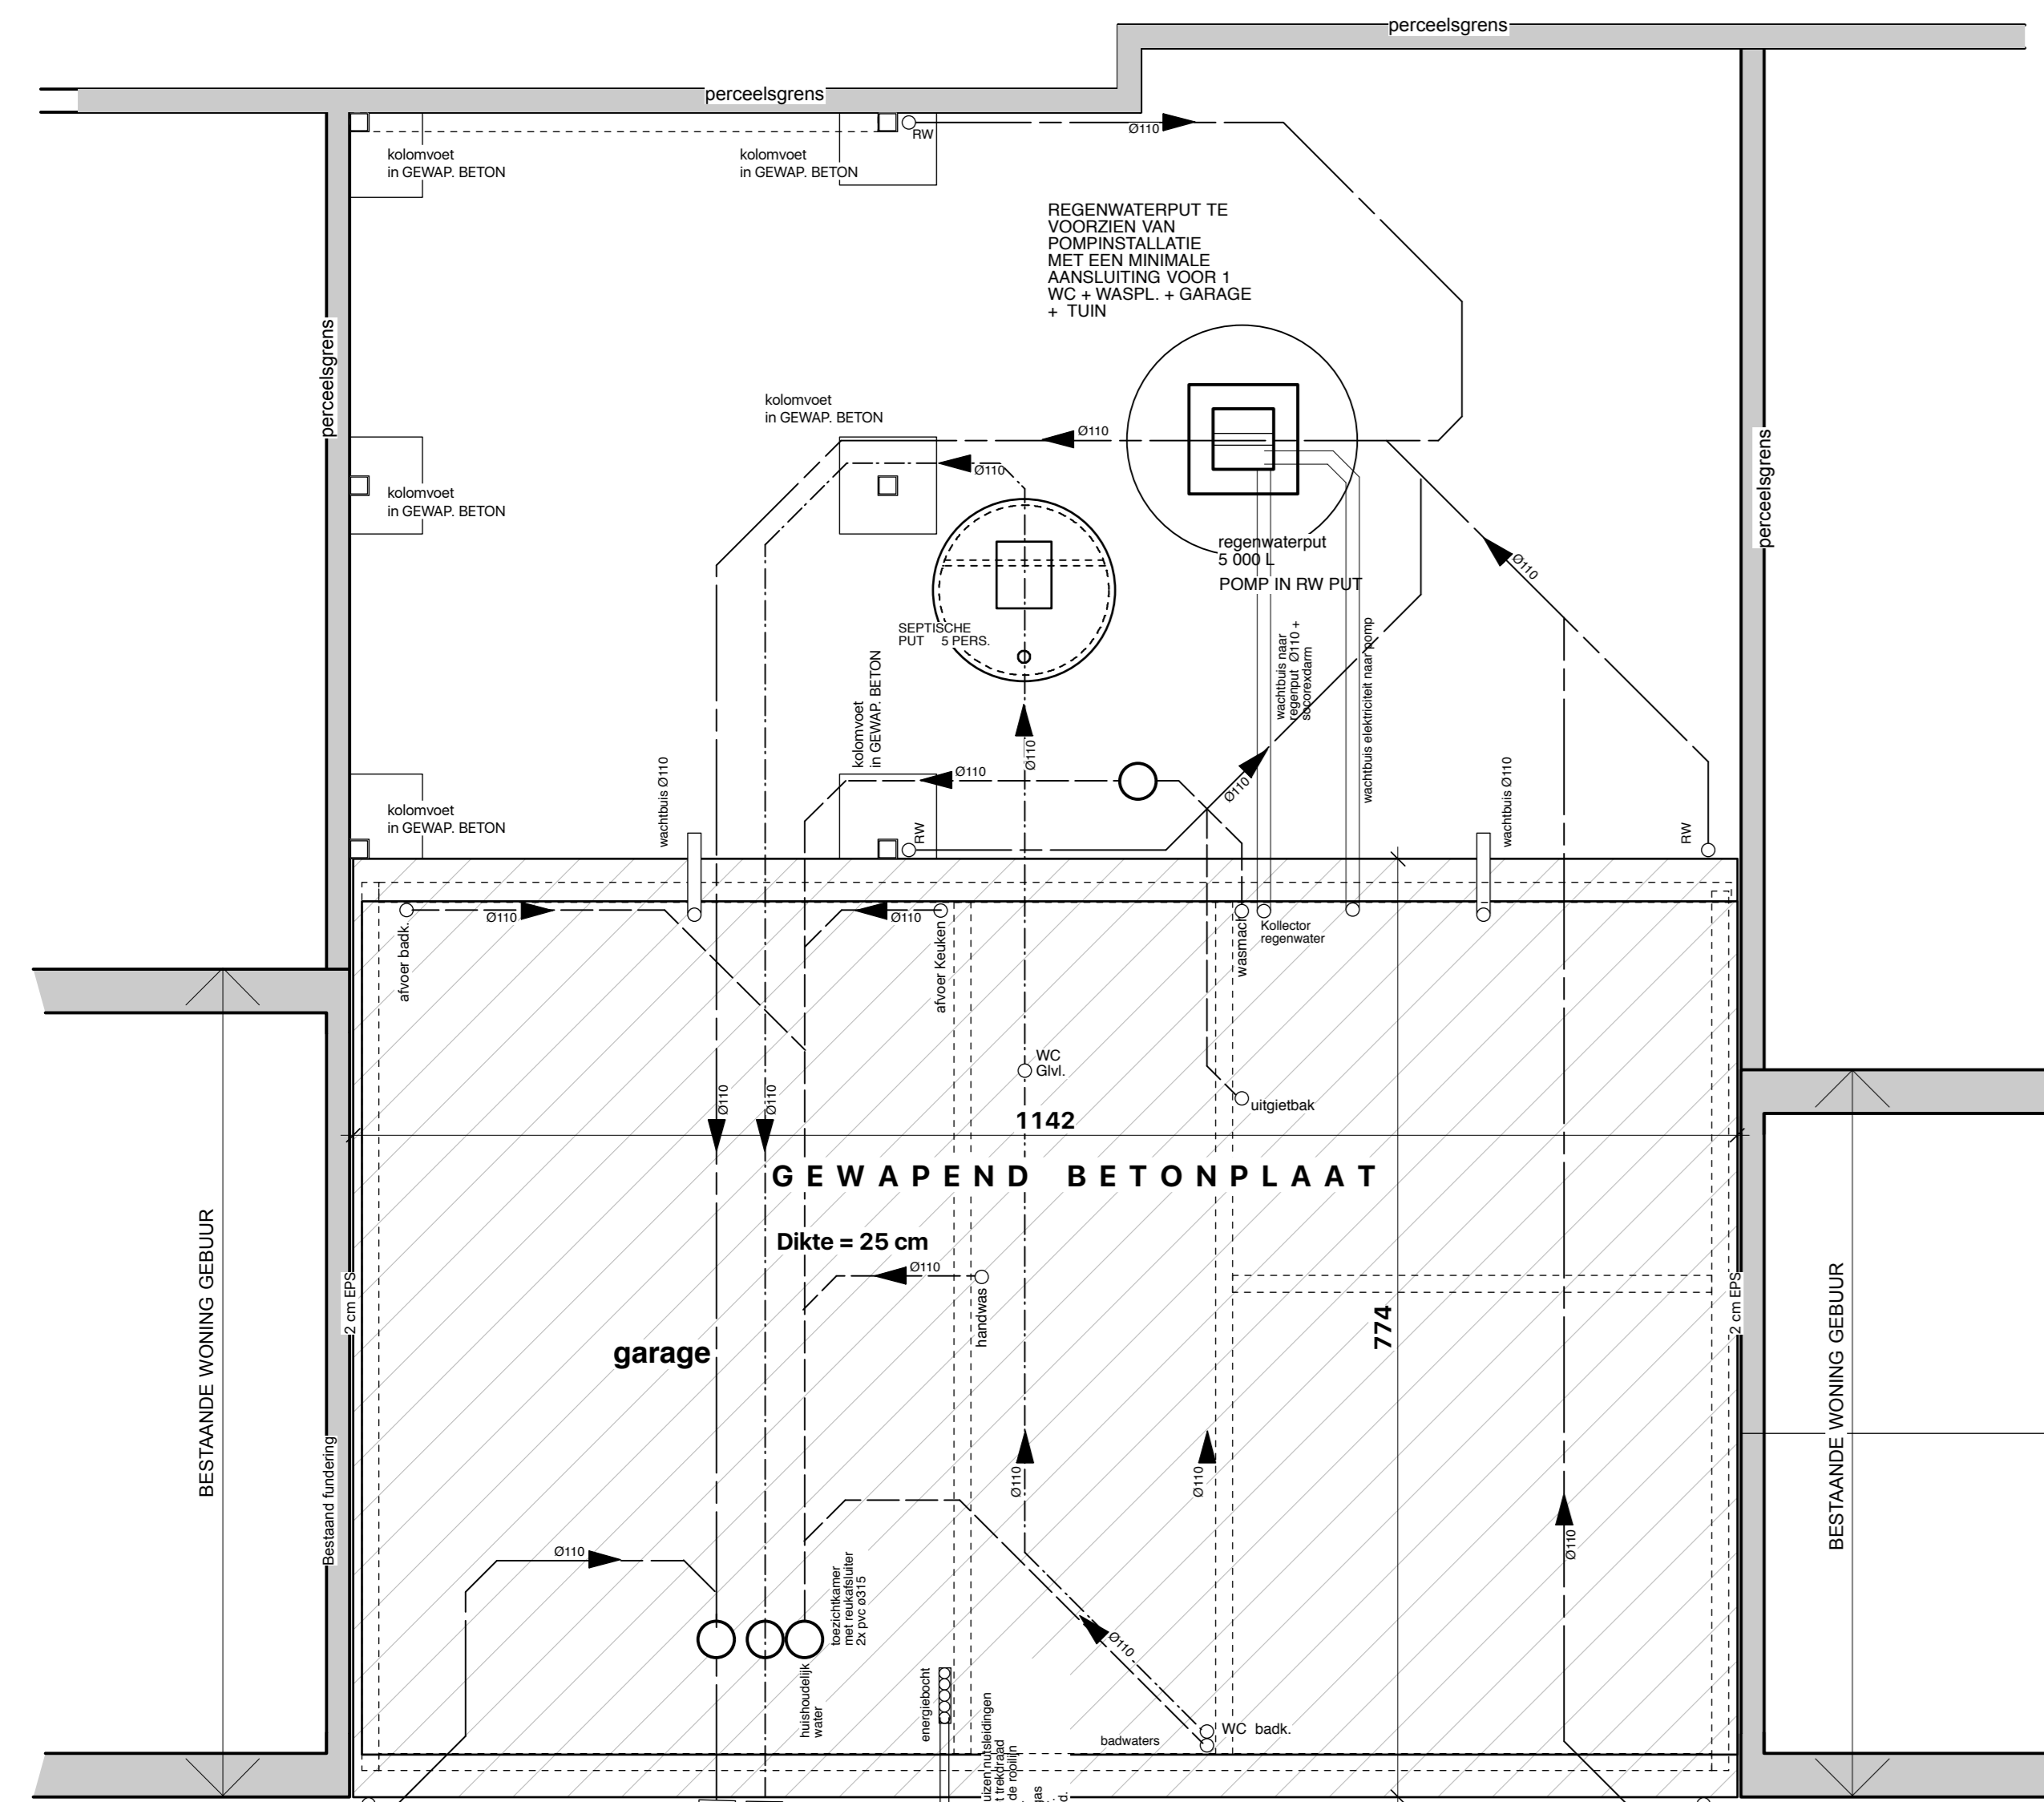

funderings- & rioleringsplan
Fundering volgens
stabielheidsstudie betoningenieur

Stabielheid bij op-zetten, draagvermogen en verzakingsgraad
bevestigd naar de toestand van de bestaande fundering
gevoeligheden voor overbelasting stabiliteitsstudie
aan teekeningen en in overleg met de bouwheer



provincie: Oost-Vl.	Stad: Dendermonde
Afbraak bestaande woning + bouwen van eengezinswoning	
Bouwheer:	Dhr. Cakin Necati Klein Gent 2 9200 Dendermonde 0484422880
Bouwplaats:	Grootzand, 31 9200 Dendermonde afd. 4 Sie A nr. 826 D
Architect:	Troch Theo Kleinzand, 25 9200 Dendermonde Tel/Fax: 052/ 21 80 50 GSM: 0477/ 969 291 arch.theo.troch@skynet.be
Opmerkingen:	schaal: 2 cm/vm zie plan in coté datum: 20/10/ 2016 aanpassingen
Voor akkoord : de bouwheer	de architect.
blad 1: plan fundering/riolering inplanting / omgevingsplan / situatieplan / bestaande toestand af te breken	

