KLOOSTERHOF
STEKENE

AMV architecten bvba
Lange Kouterstraat 14a 9230 Wetteren
tel: 09/365 71 71 - fax: 09/365 71 70

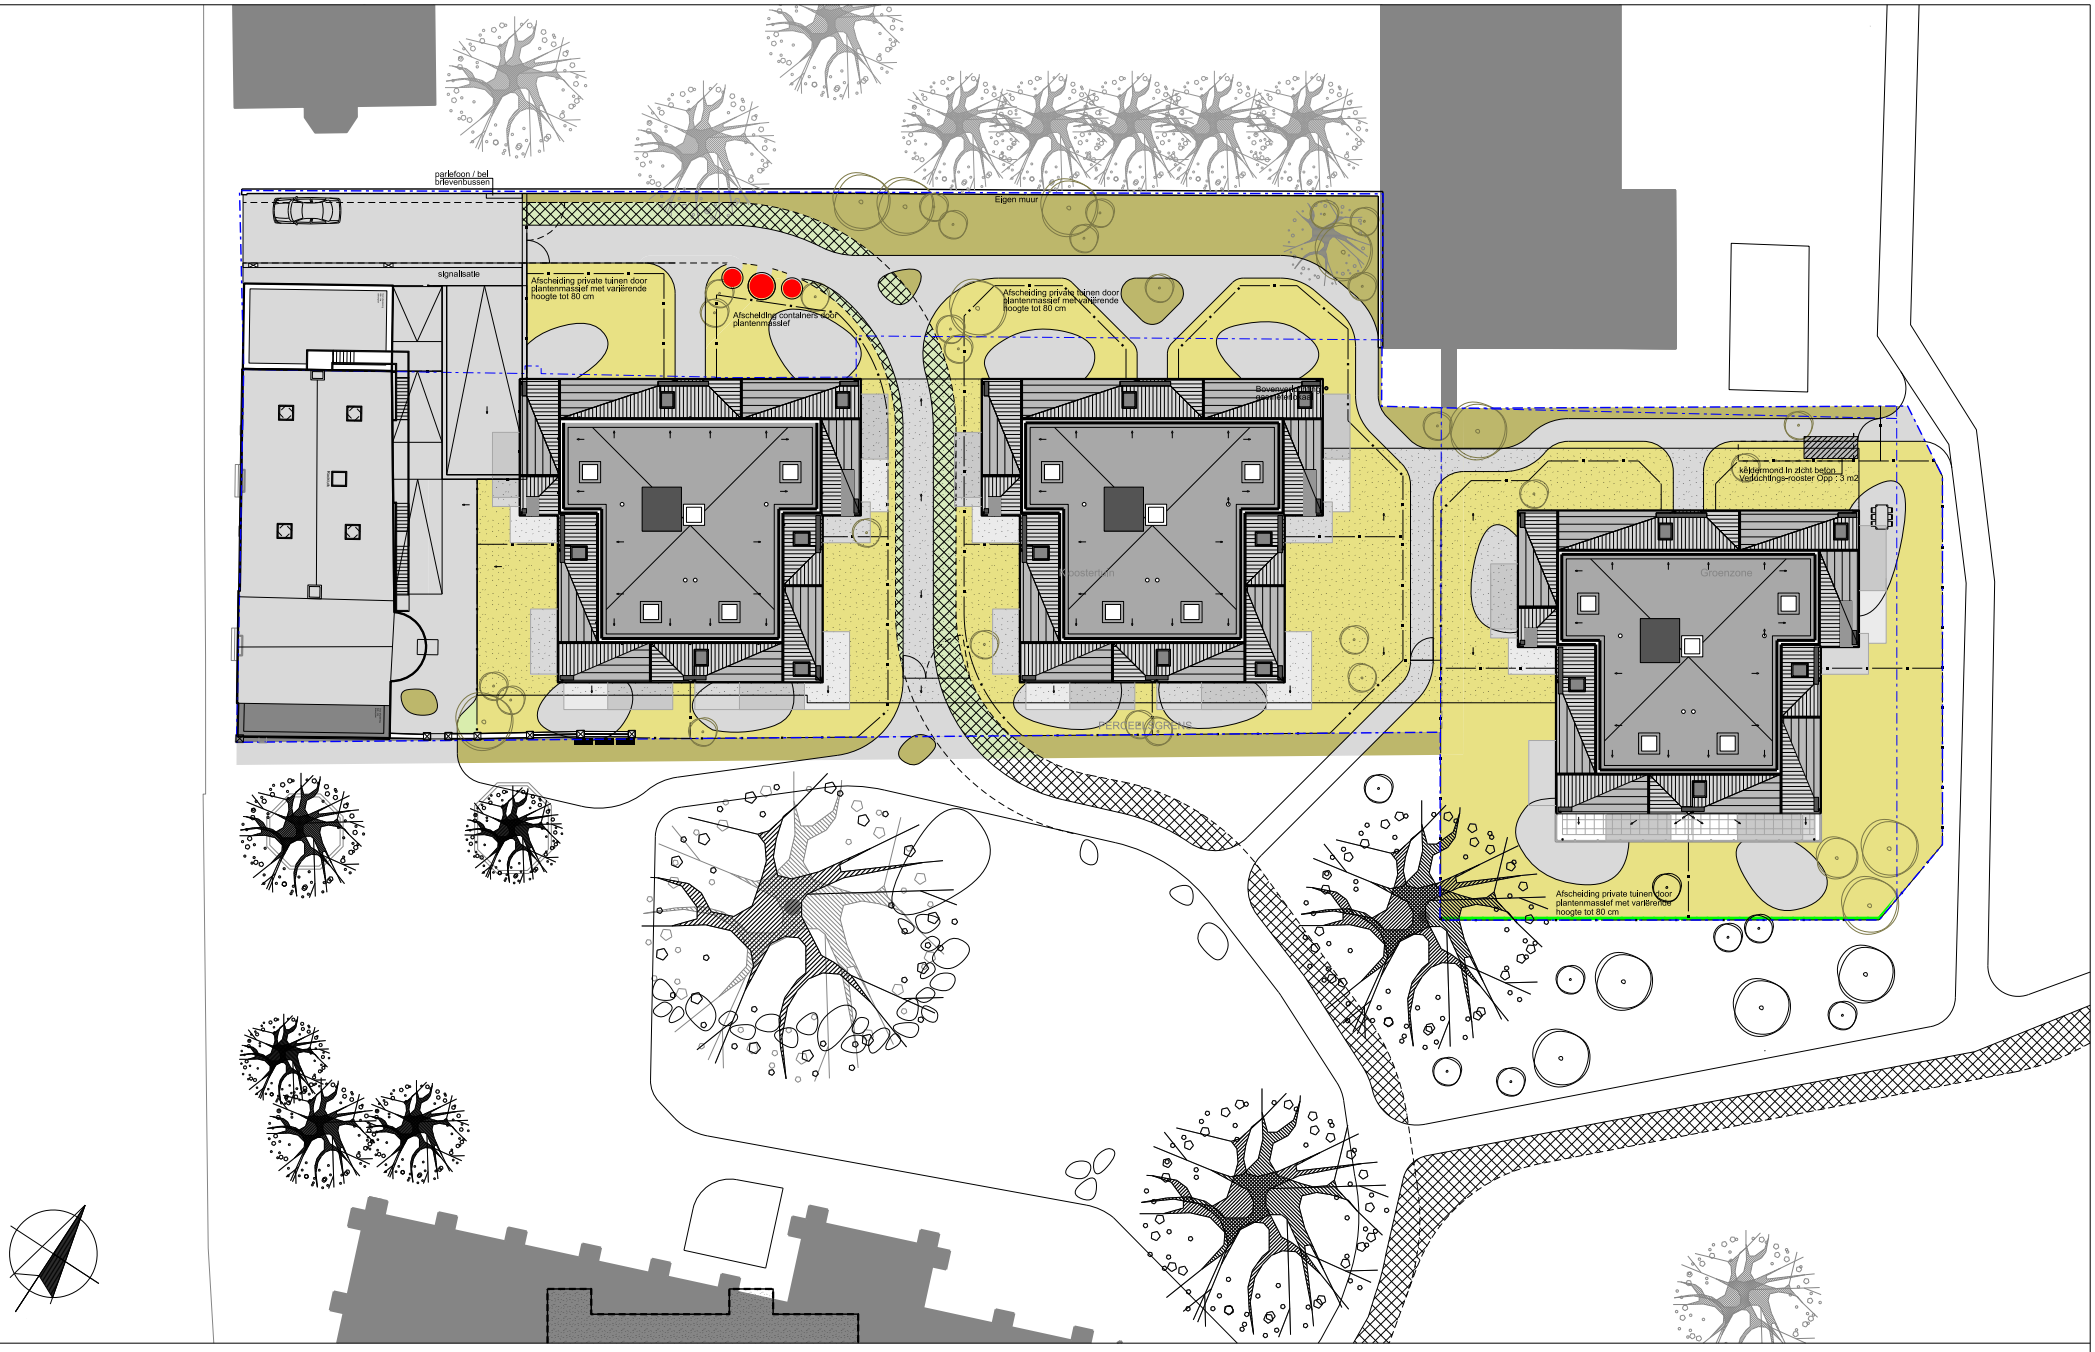

AMV architecten bvba
Lange Kouterstraat 14a 9230 Wetteren
tel: 09/365 71 71 - fax: 09/365 71 70

PROJECT KLOOSTERHOF
Gemeente Stekene, 1e Afd, Sectie A, Nrs 655/C, 657/H, 648/C deel OD en 659/Kdeel.

Grondplan projectsite

Building Business Partner (BBP)
schaal: 1/500 - dossiernummer: 40340
datum: 04/03/2019 - plannummer: 01

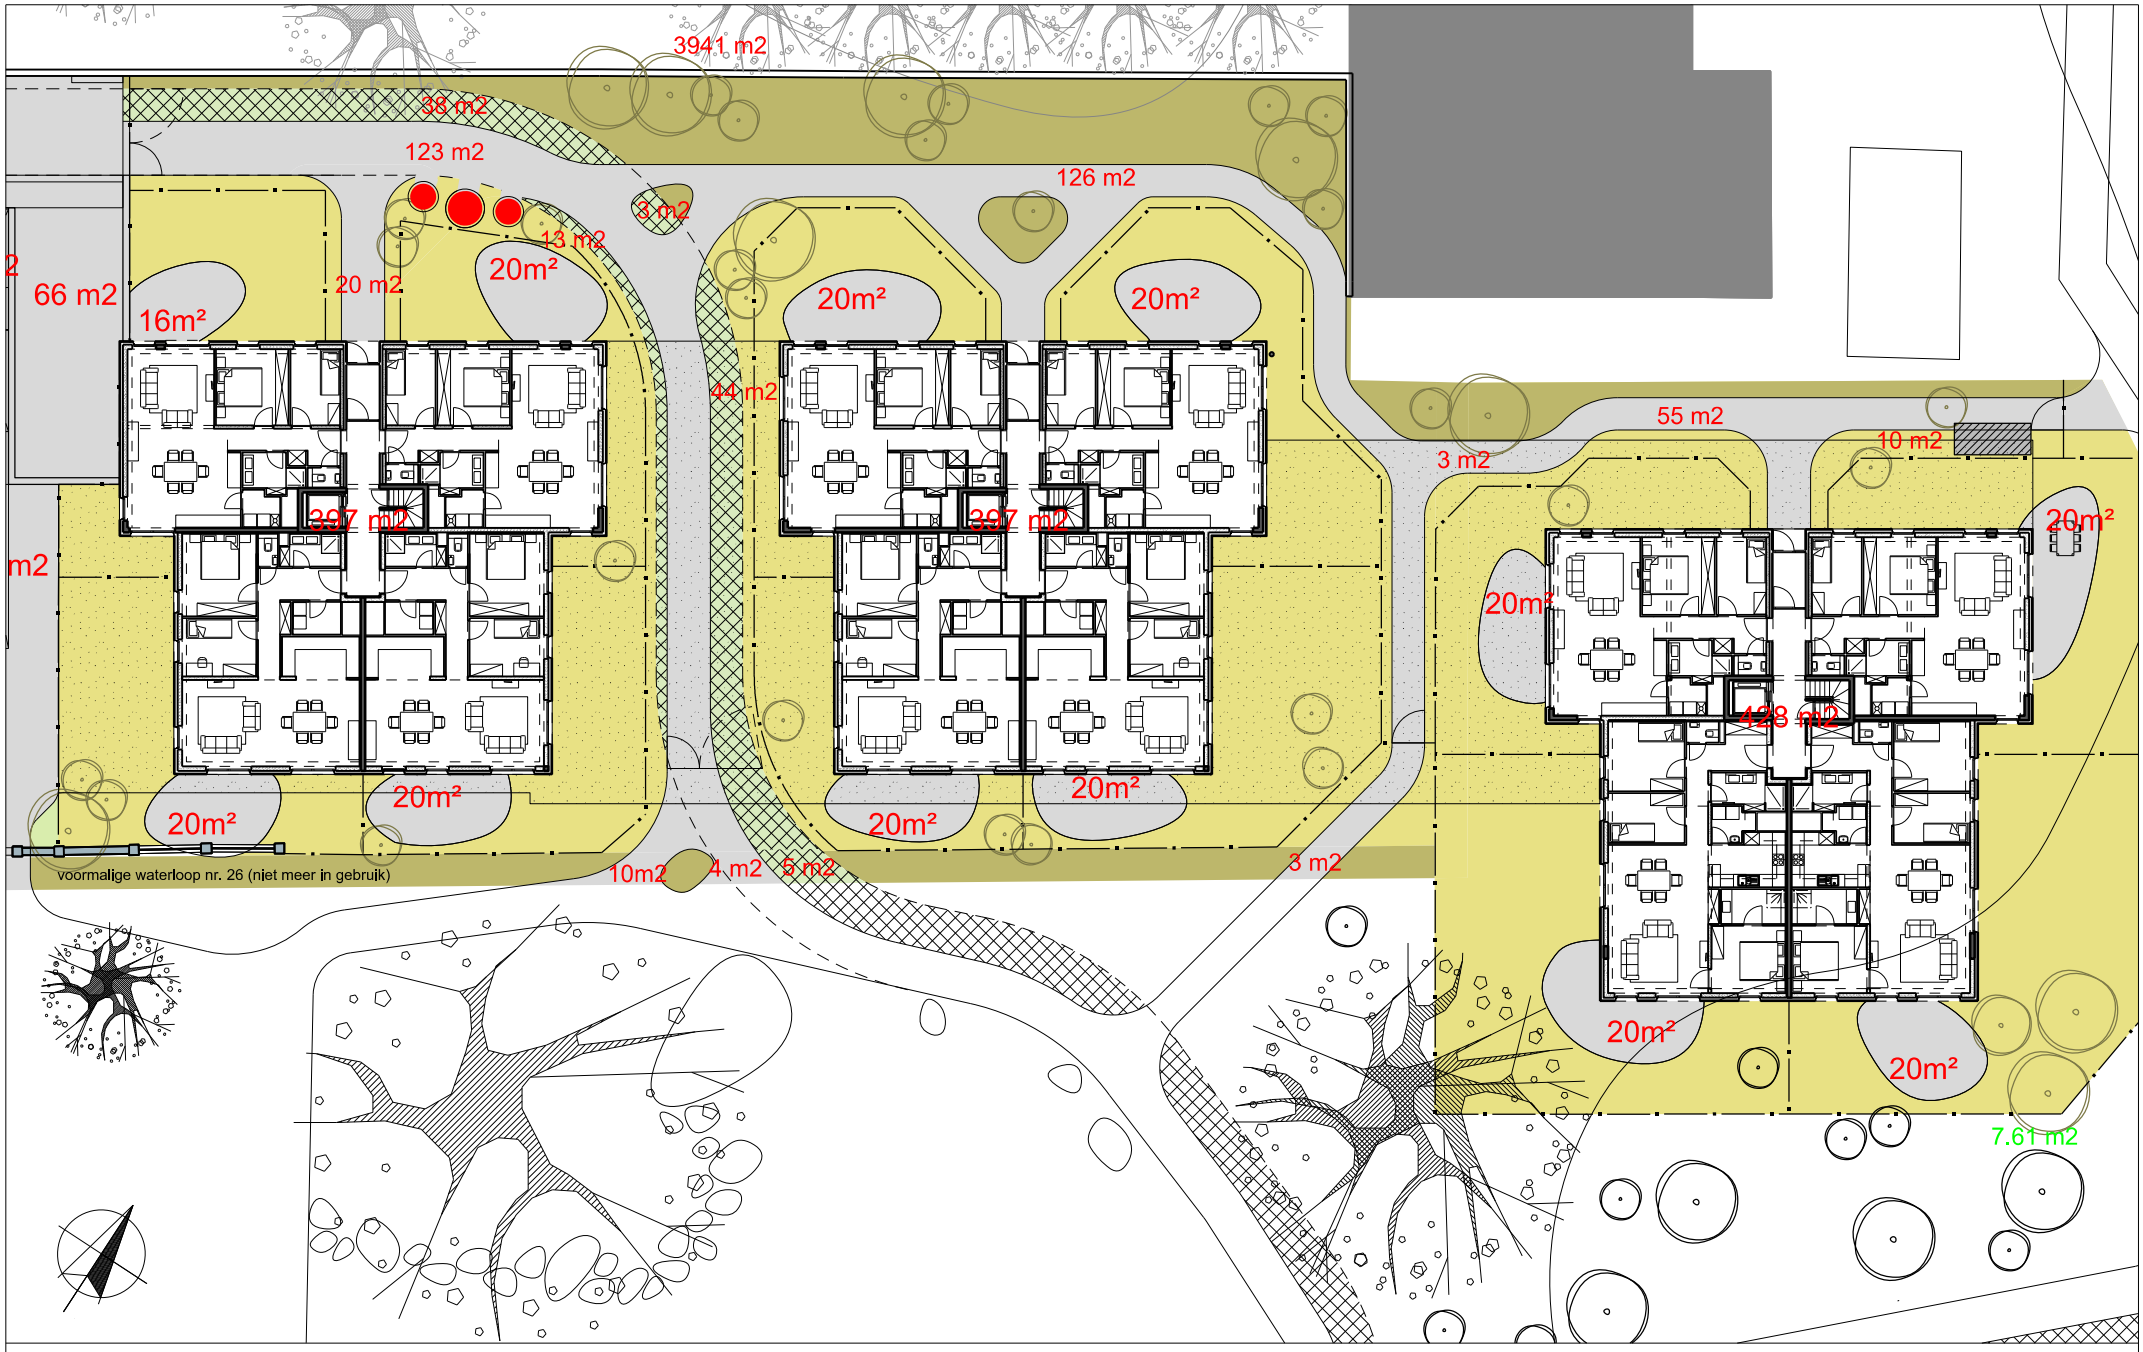

AMV architecten bvba
Lange Kouterstraat 14a 9230 Wetteren
tel: 09/365 71 71 - fax: 09/365 71 70

PROJECT KLOOSTERHOF
Gemeente Stekene, 1e Afd, Sectie A, Nrs 655/C, 657/H, 648/C deel OD en 659/Kdeel.

Private tuinen

Building Business Partner (BBP)
schaal: geen - dossiernummer: 40340
datum: 04/03/2019 - plannummer: 02

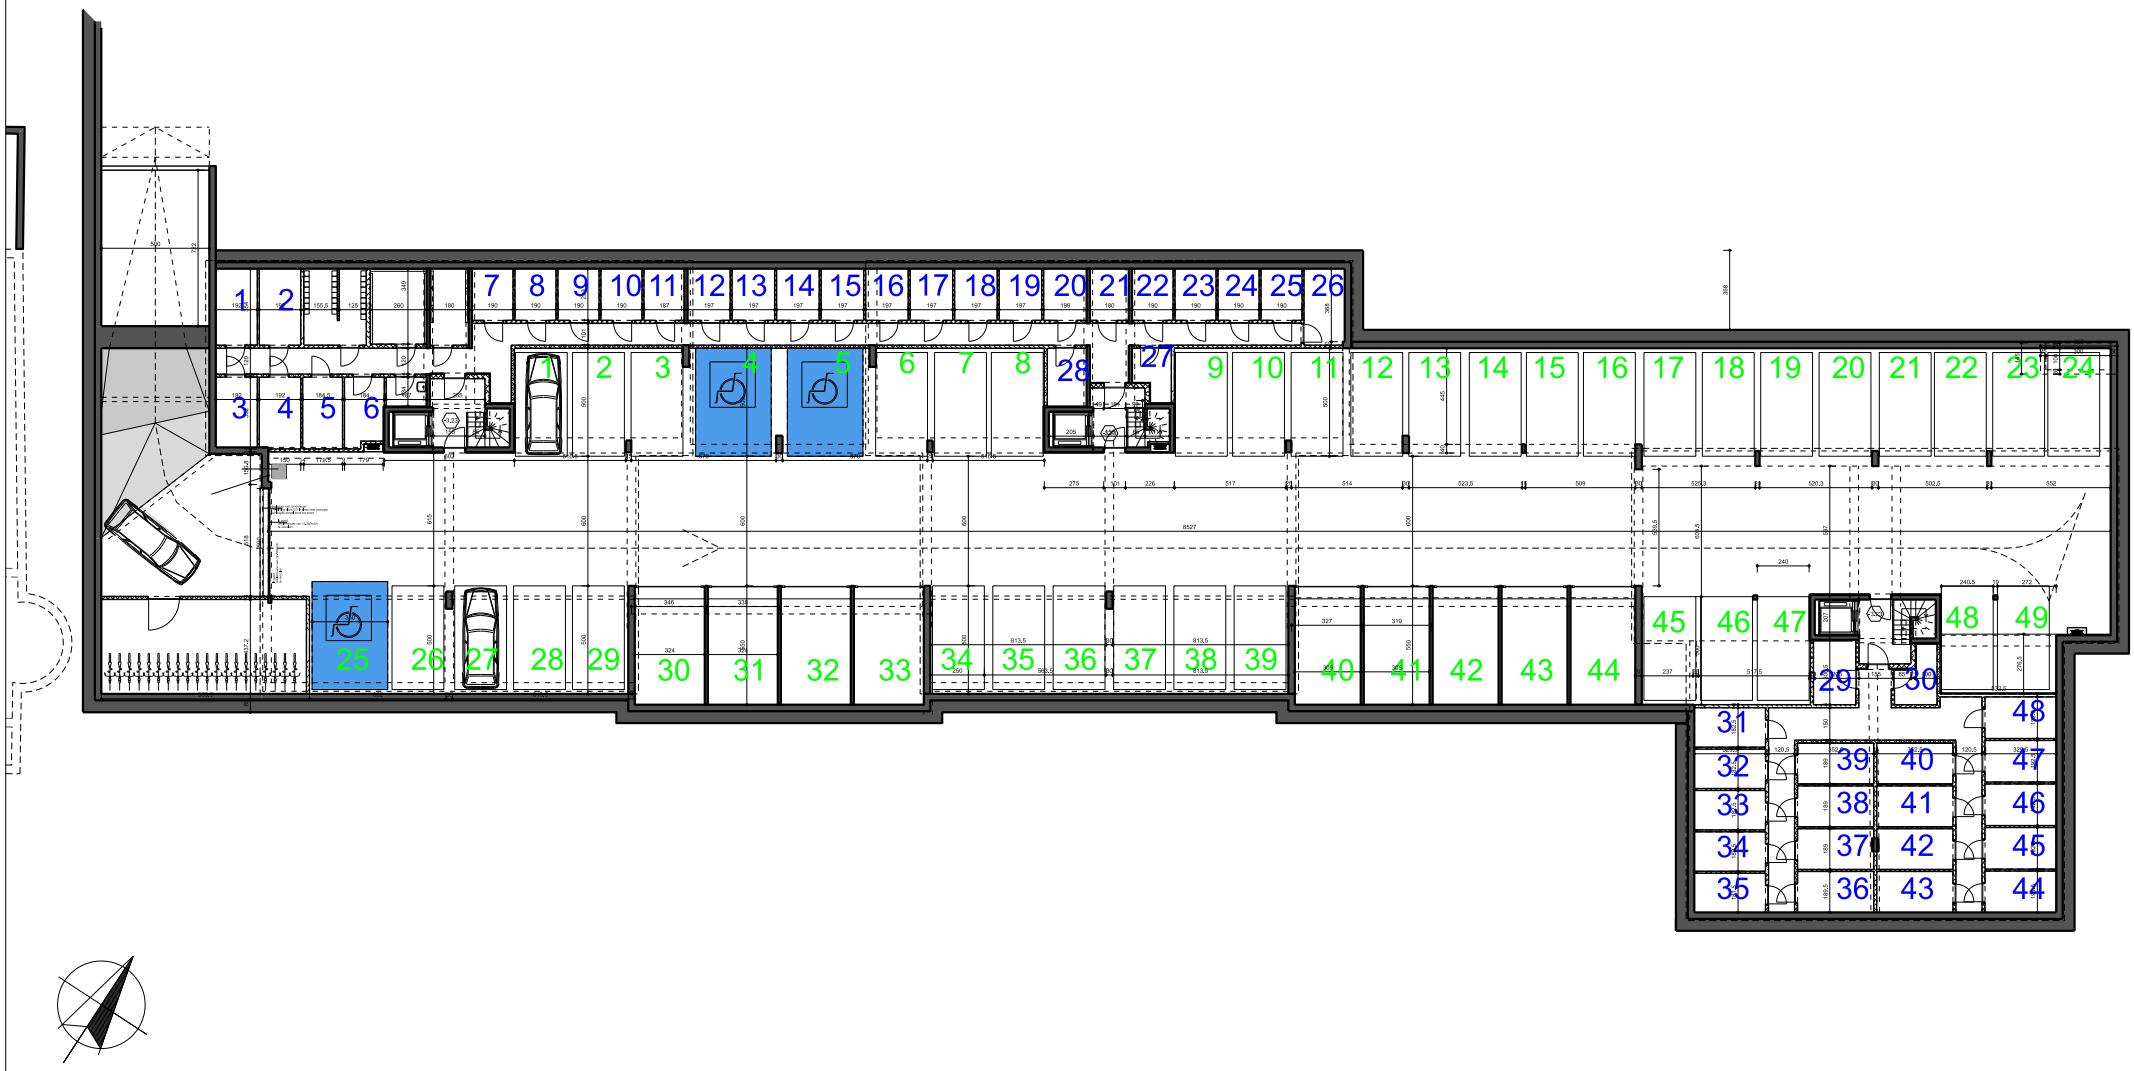

AMV architecten bvba
Lange Kouterstraat 14a 9230 Wetteren
tel: 09/365 71 71 - fax: 09/365 71 70

PROJECT KLOOSTERHOF
Gemeente Stekene, 1e Afd, Sectie A, Nrs 655/C, 657/H, 648/C deel OD en 659/Kdeel.

Parkeergarage

Building Business Partner (BBP)
schaal: geen - dossiernummer: 40340
datum: 04/03/2019 - plannummer: 03

AMV architecten bvba
Lange Kouterstraat 14a 9230 Wetteren
tel: 09/365 71 71 - fax: 09/365 71 70

PROJECT KLOOSTERHOF
Gemeente Stekene, 1e Afd, Sectie A, Nrs 655/C, 657/H, 648/C deel OD en 659/Kdeel.

Voorgevel Blok 4A

Building Business Partner (BBP)
schaal: 1/100 - dossiernummer: 40340
datum: 04/03/2019 - plannummer: 04

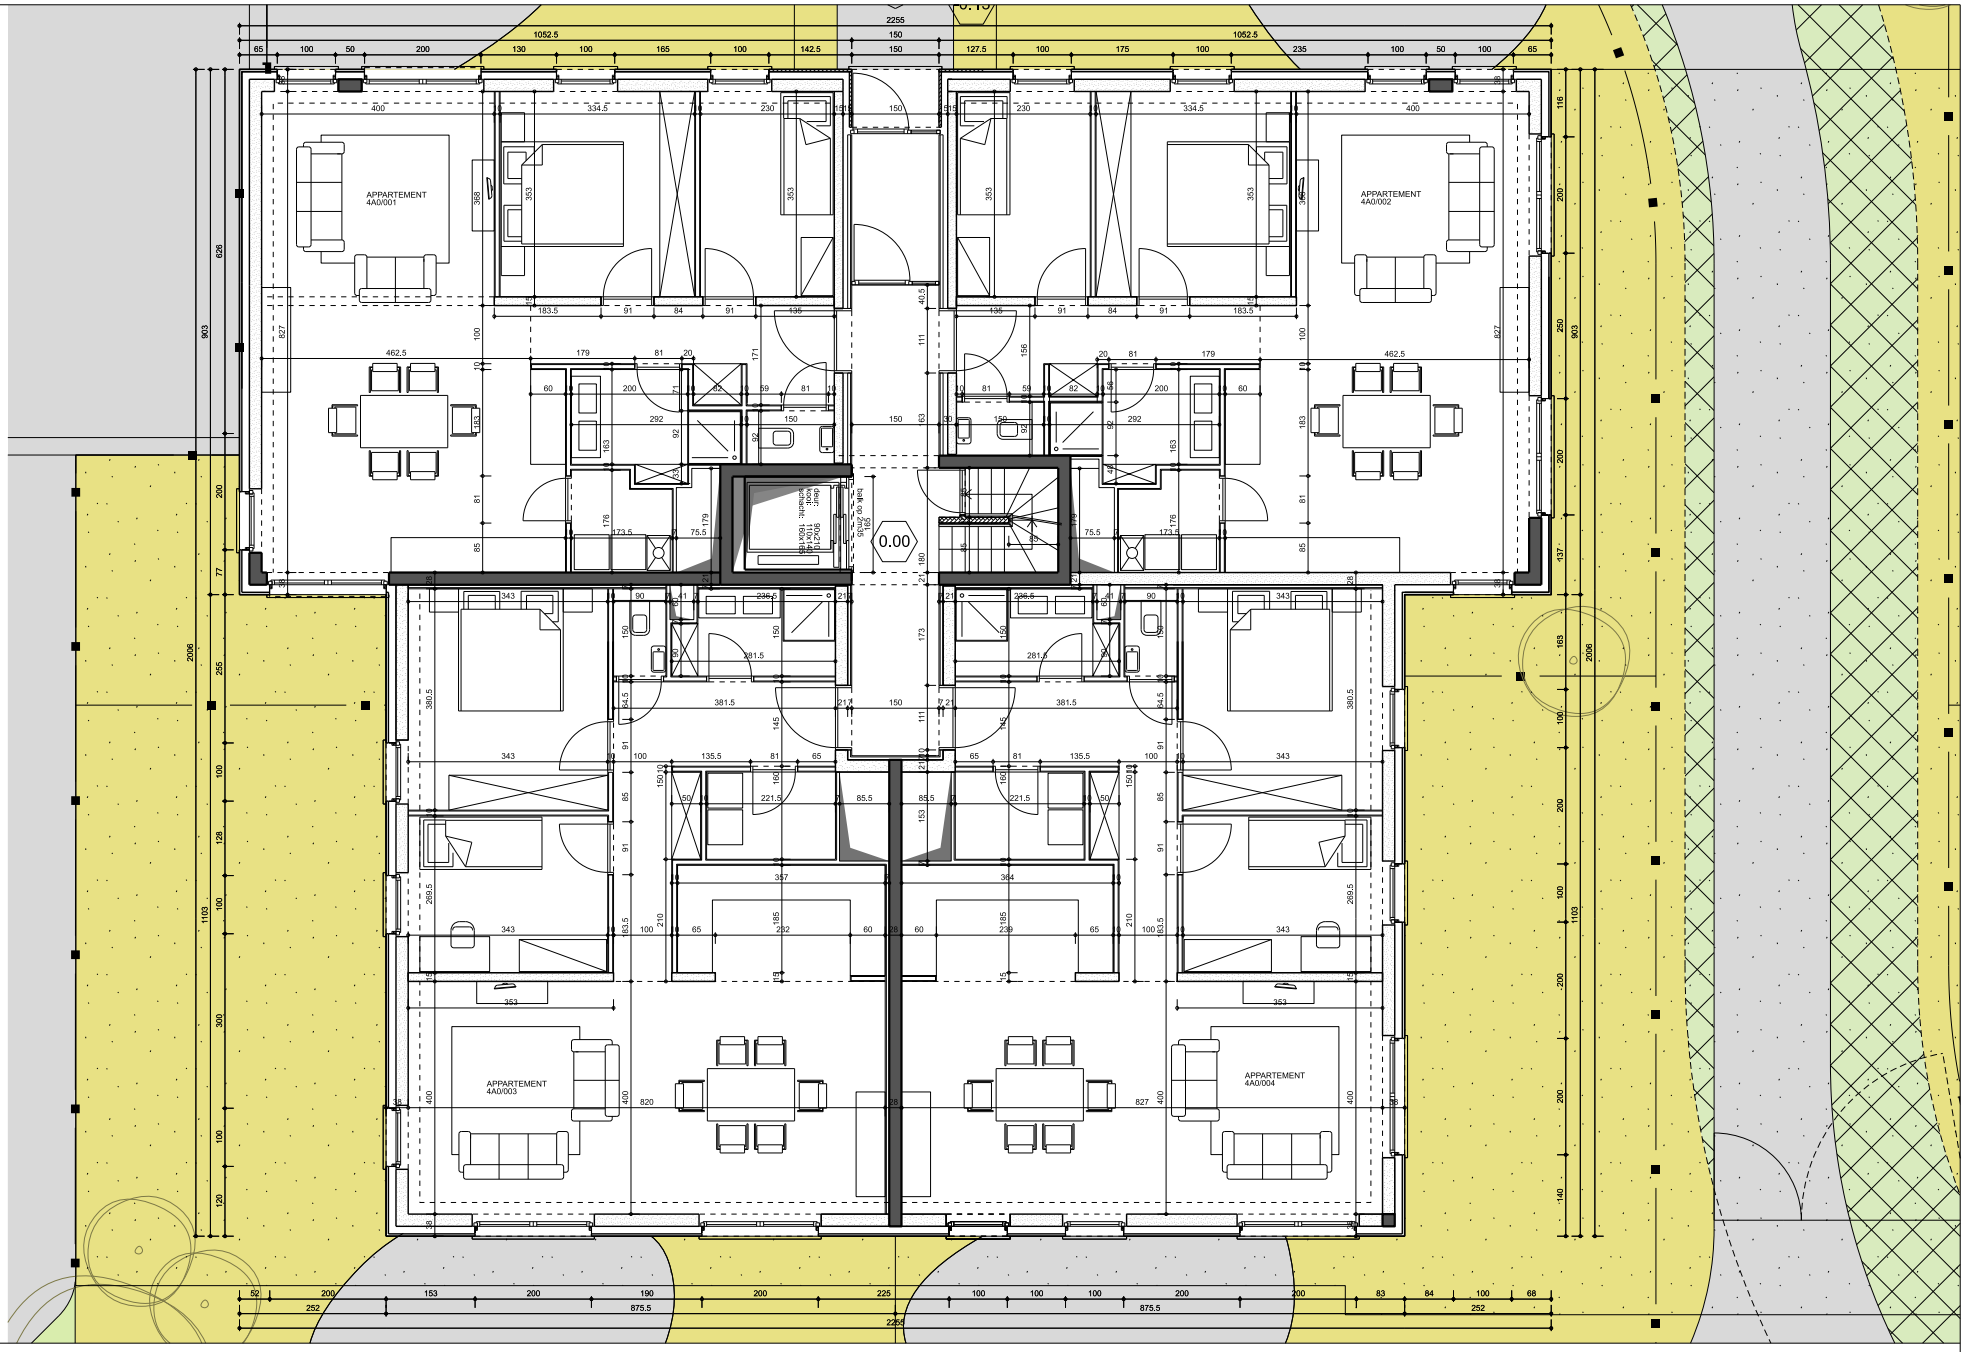

AMV architecten bvba
Lange Kouterstraat 14a 9230 Wetteren
tel: 09/365 71 71 - fax: 09/365 71 70

PROJECT KLOOSTERHOF
Gemeente Stekene, 1e Afd, Sectie A, Nrs 655/C, 657/H, 648/C deel OD en 659/Kdeel.

Blok 4A - gelijkvloerse verdieping

Building Business Partner (BBP)
schaal: geen - dossiernummer: 40340
datum: 04/03/2019 - plannummer: 05

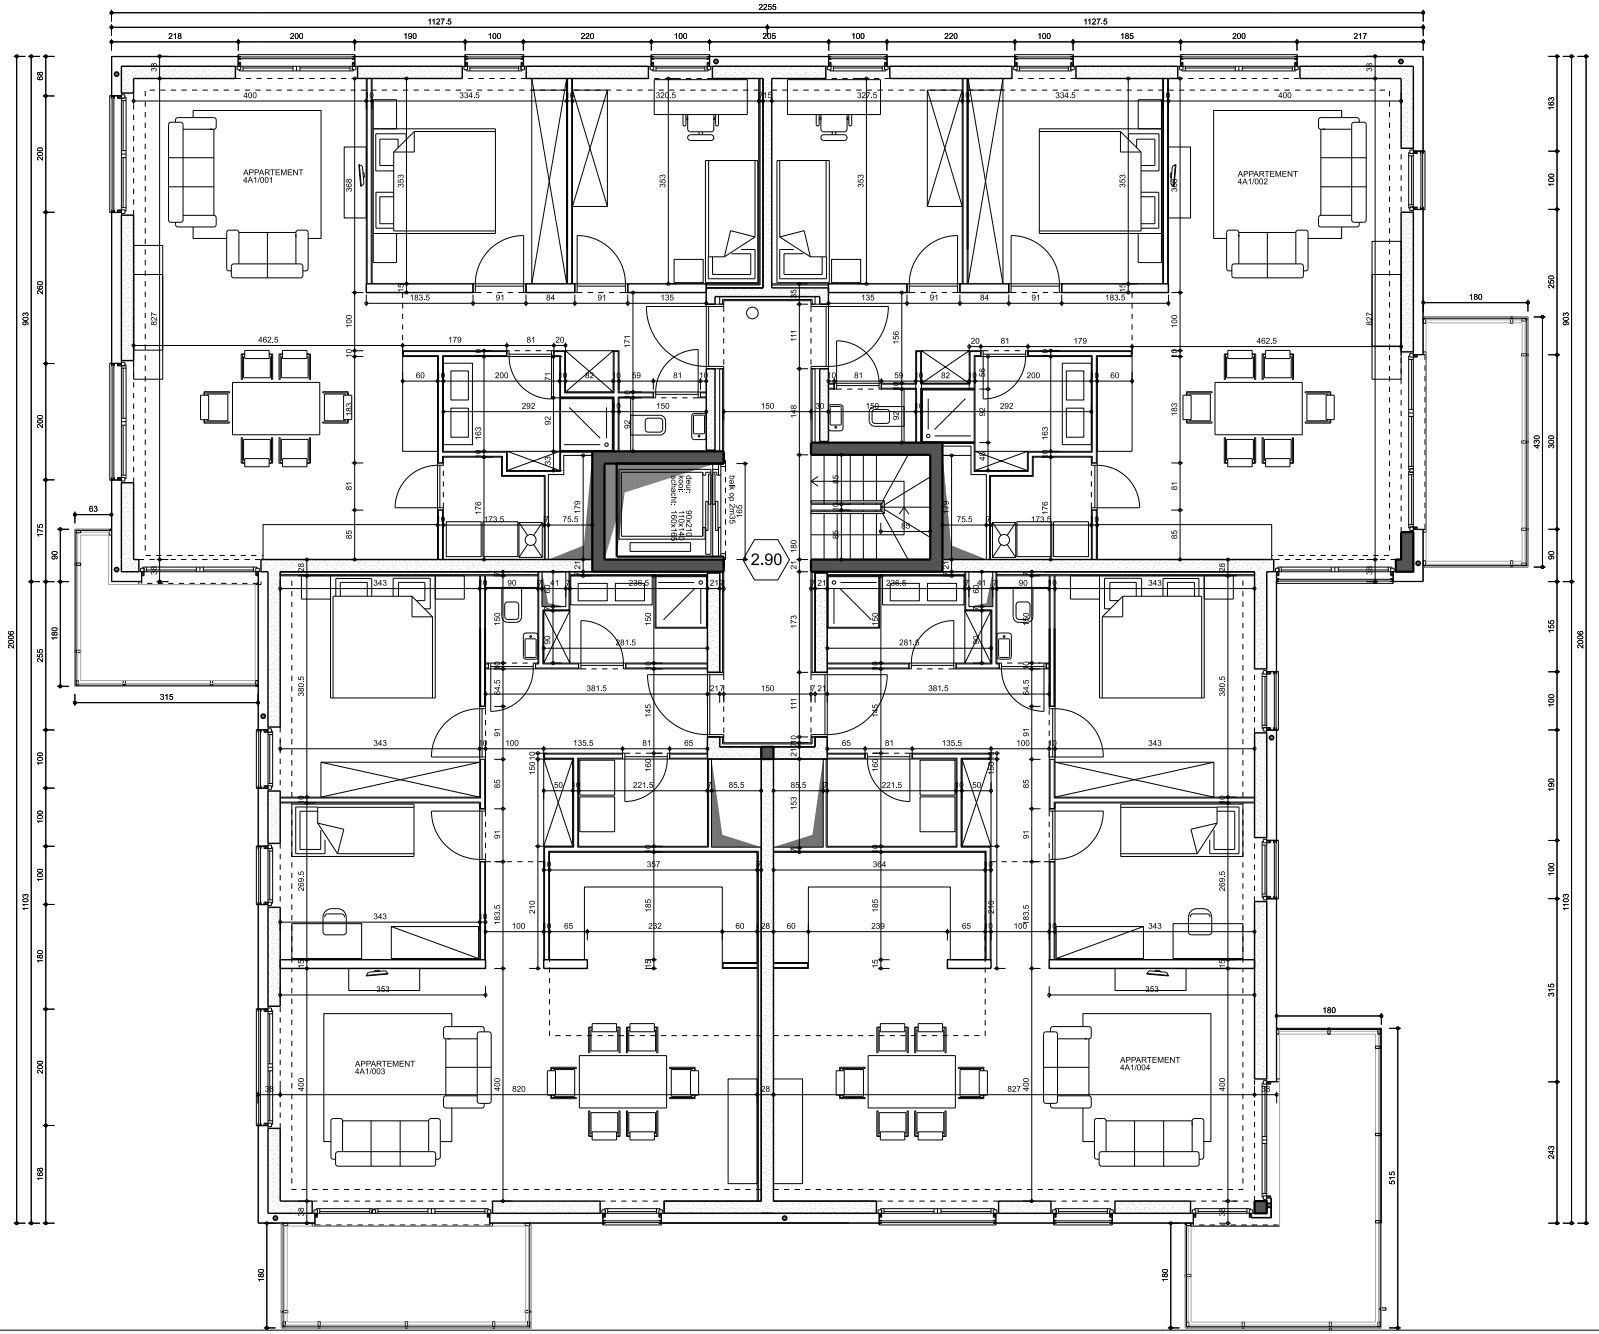

AMV architecten bvba
Lange Kouterstraat 14a 9230 Wetteren
tel: 09/365 71 71 - fax: 09/365 71 70

PROJECT KLOOSTERHOF
Gemeente Stekene, 1e Afd, Sectie A, Nrs 655/C, 657/H, 648/C deel OD en 659/Kdeel.

Blok 4A - eerste verdieping

Building Business Partner (BBP)
schaal: geen - dossiernummer: 40340
datum: 04/03/2019 - plannummer: 06

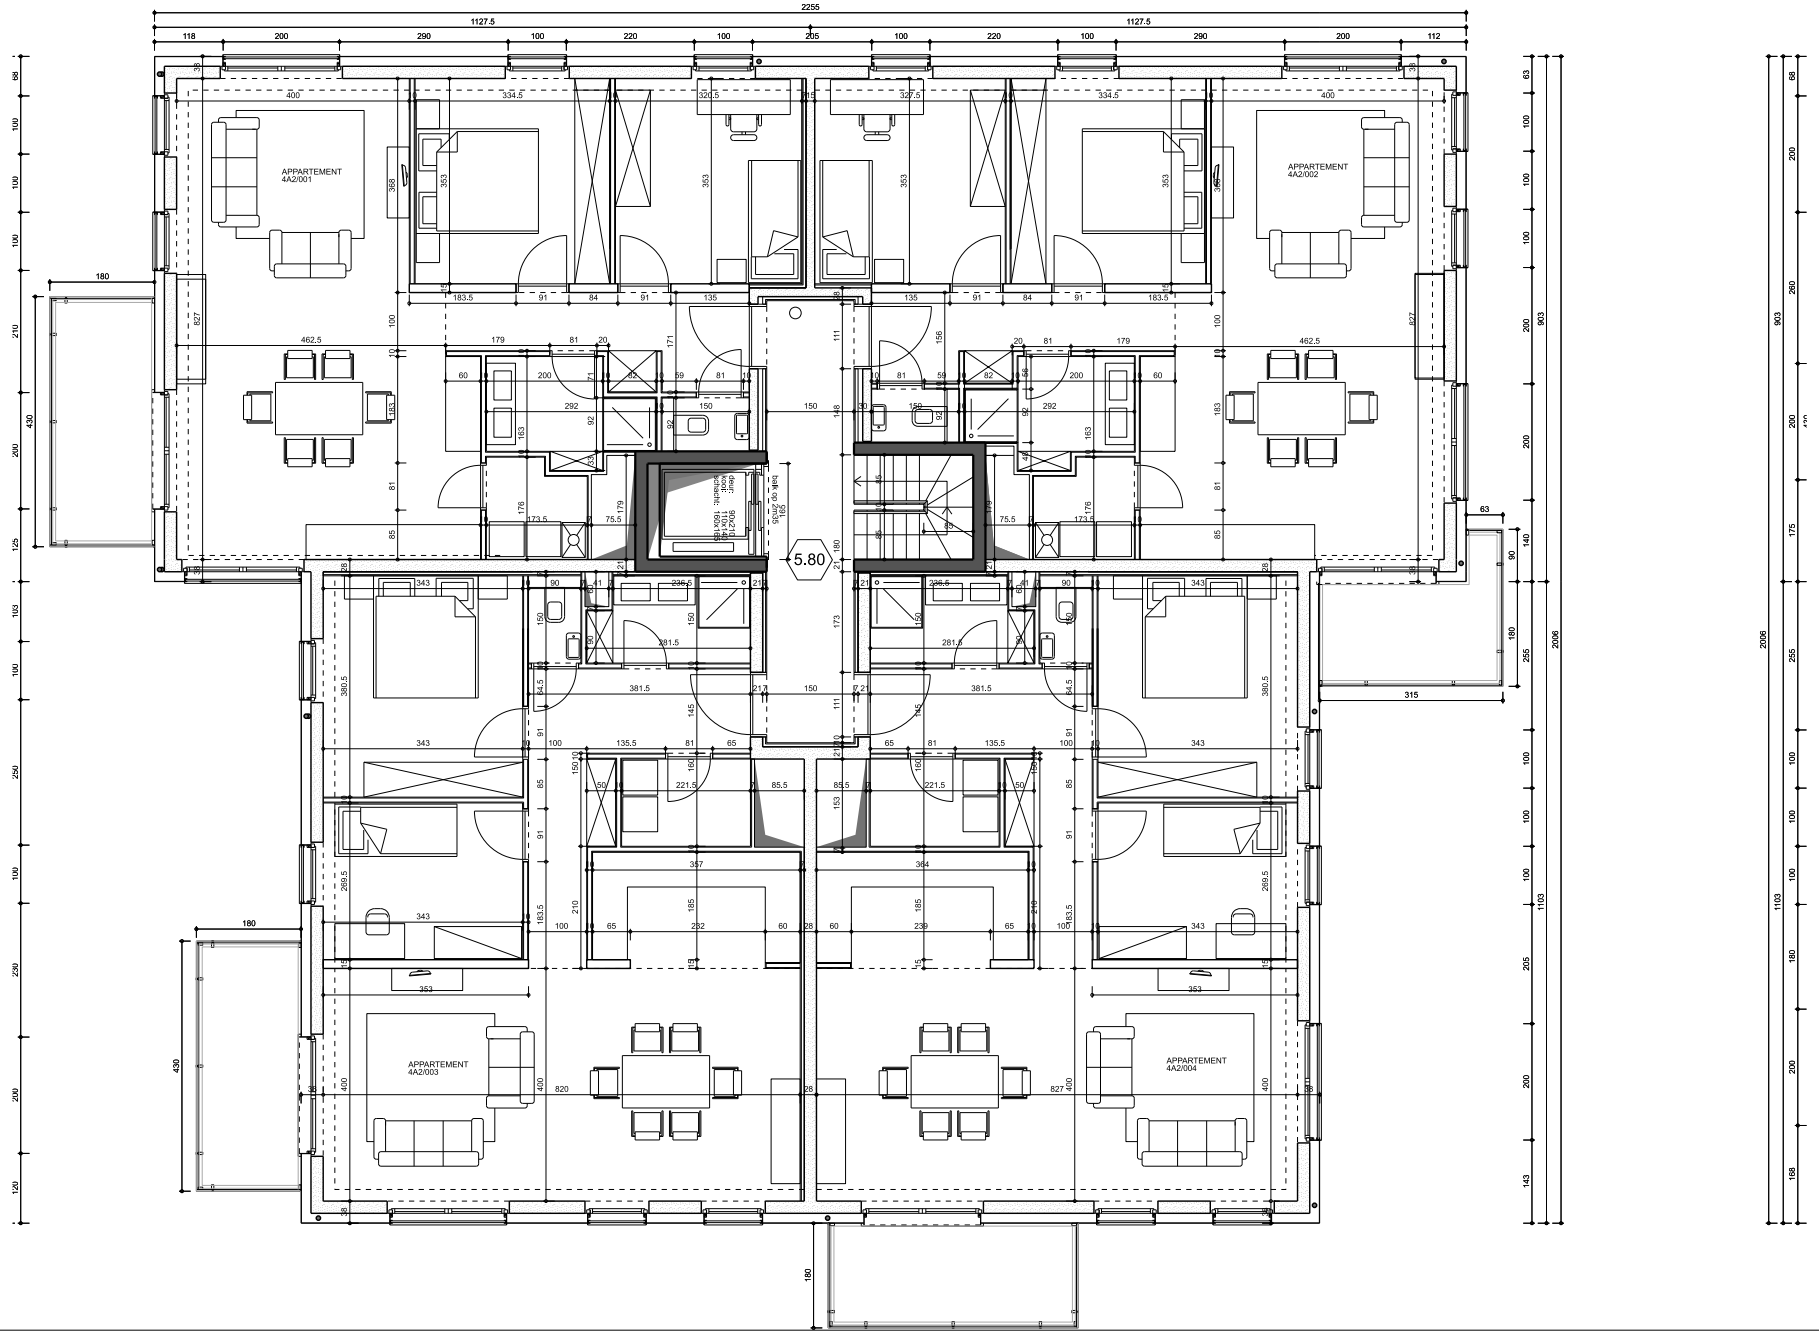

AMV architecten bvba
Lange Kouterstraat 14a 9230 Wetteren
tel: 09/365 71 71 - fax: 09/365 71 70

PROJECT KLOOSTERHOF
Gemeente Stekene, 1e Afd, Sectie A, Nrs 655/C, 657/H, 648/C deel OD en 659/Kdeel.

Blok 4A - tweede verdieping

Building Business Partner (BBP)
schaal: geen - dossiernummer: 40340
datum: 04/03/2019 - plannummer: 07

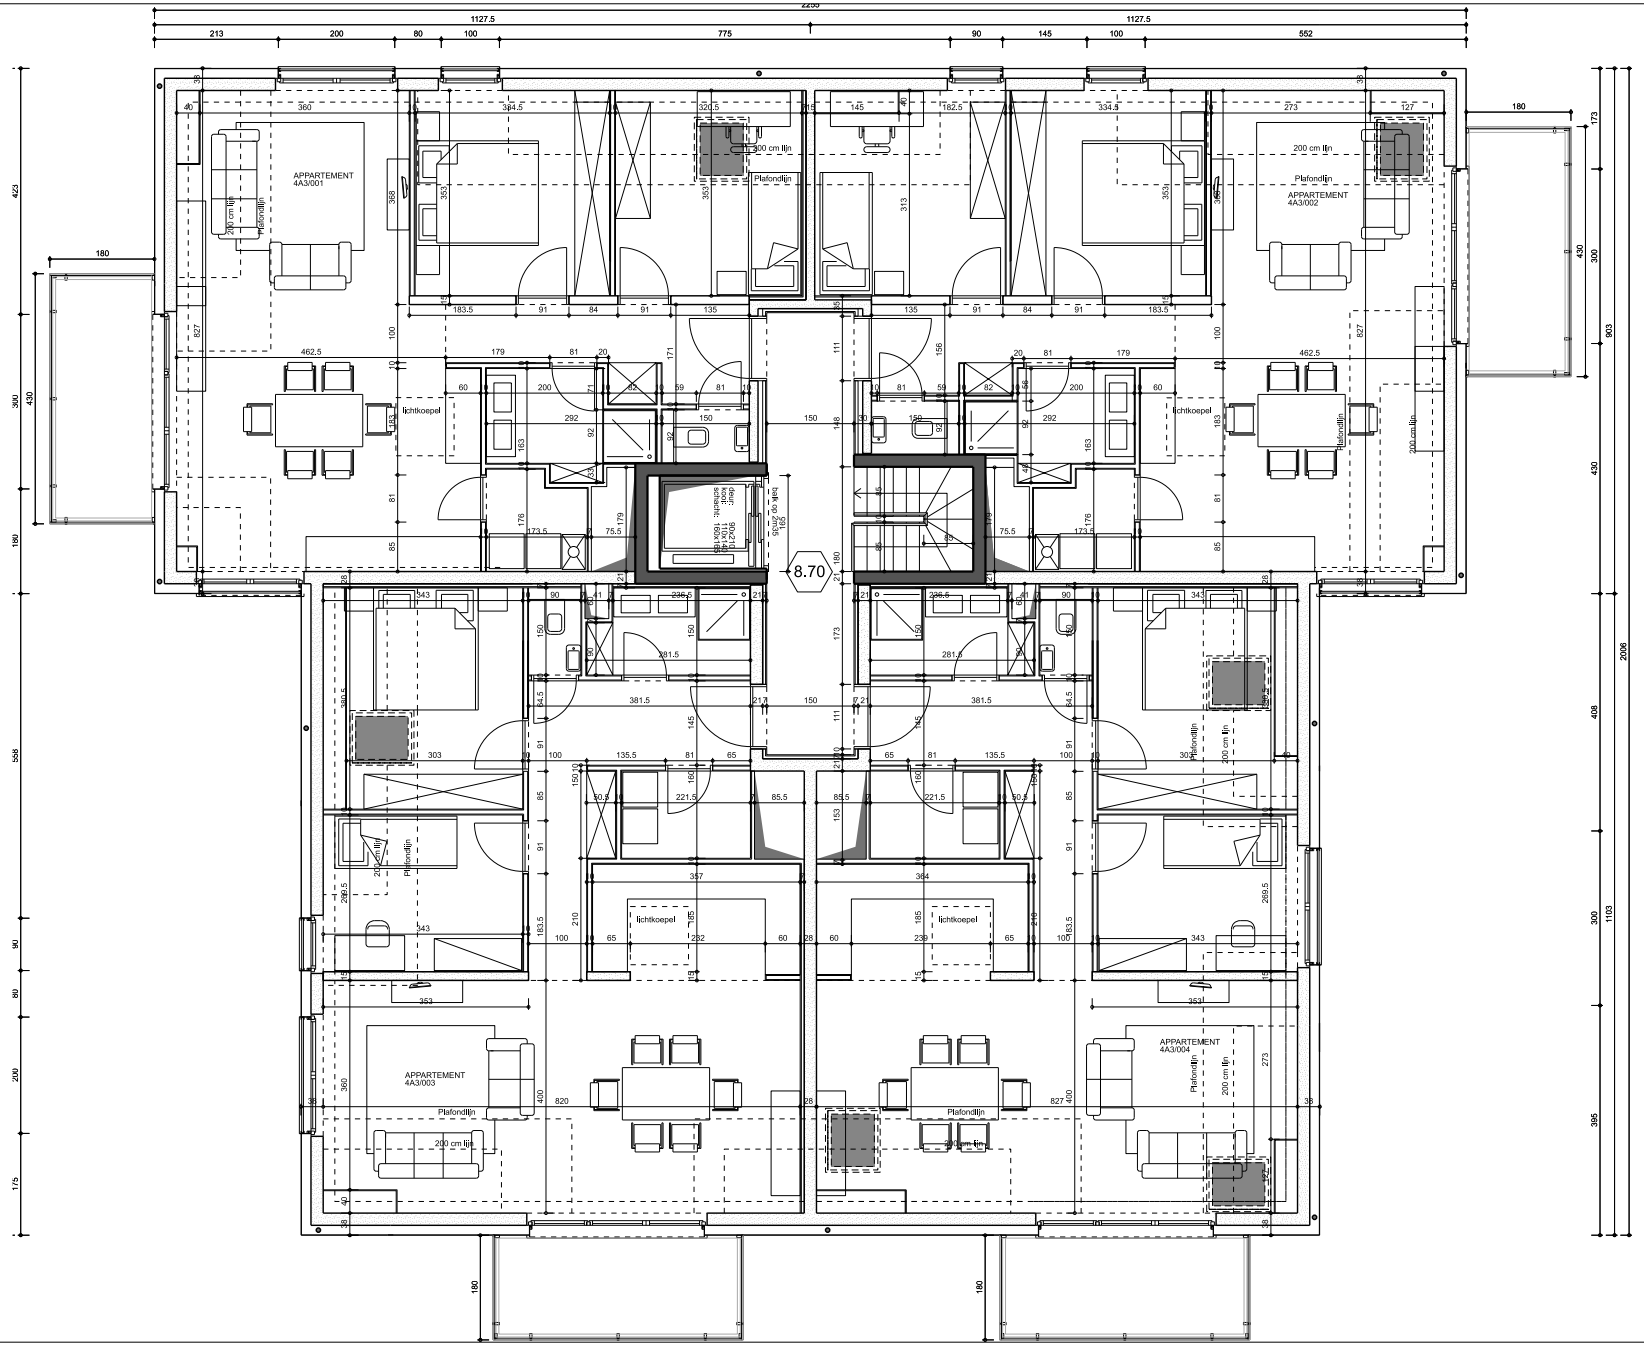

AMV architecten bvba
Lange Kouterstraat 14a 9230 Wetteren
tel: 09/365 71 71 - fax: 09/365 71 70

PROJECT KLOOSTERHOF
Gemeente Stekene, 1e Afd, Sectie A, Nrs 655/C, 657/H, 648/C deel OD en 659/Kdeel.

Blok 4A - dakverdieping

Building Business Partner (BBP)
schaal: geen - dossiernummer: 40340
datum: 04/03/2019 - plannummer: 08

AMV architecten bvba

Lange Kouterstraat 14a 9230 Wetteren

tel: 09/365 71 71 - fax: 09/365 71 70

PROJECT KLOOSTERHOF
Gemeente Stekene, 1e Afd, Sectie A, Nrs 655/C, 657/H, 648/C deel OD en 659/Kdeel.

Voorgevel Blok 4B

Building Business Partner (BBP)

schaal: 1/100 - dossiernummer: 40340

datum: 04/03/2019 - plannummer: 09

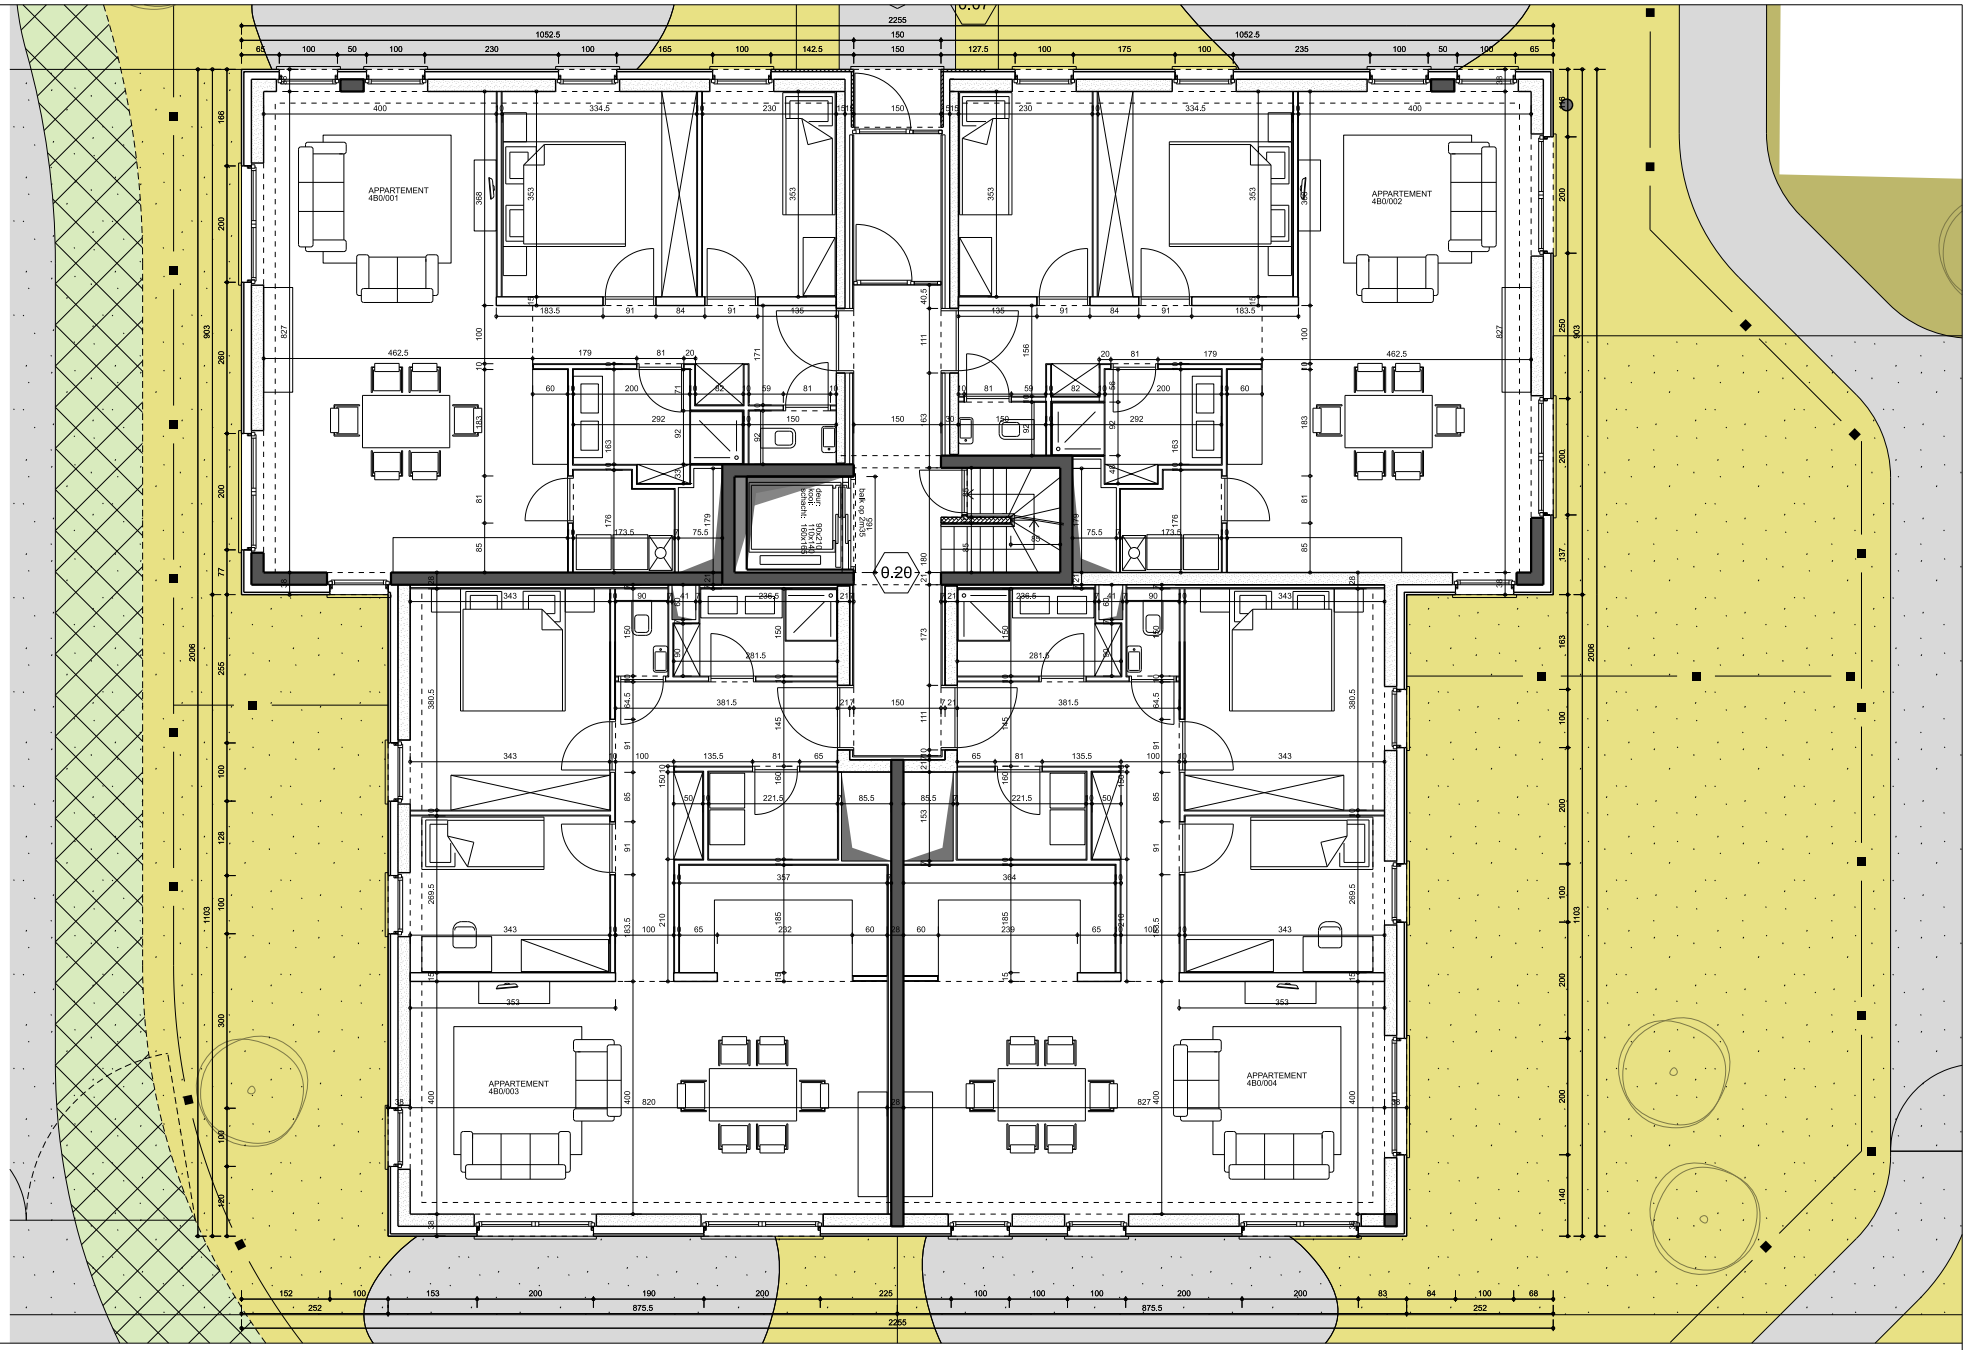

AMV architecten bvba
Lange Kouterstraat 14a 9230 Wetteren
tel: 09/365 71 71 - fax: 09/365 71 70

PROJECT KLOOSTERHOF
Gemeente Stekene, 1e Afd, Sectie A, Nrs 655/C, 657/H, 648/C deel OD en 659/Kdeel.

Blok 4B - gelijkvloerse verdieping

Building Business Partner (BBP)
schaal: geen - dossiernummer: 40340
datum: 04/03/2019 - plannummer: 10

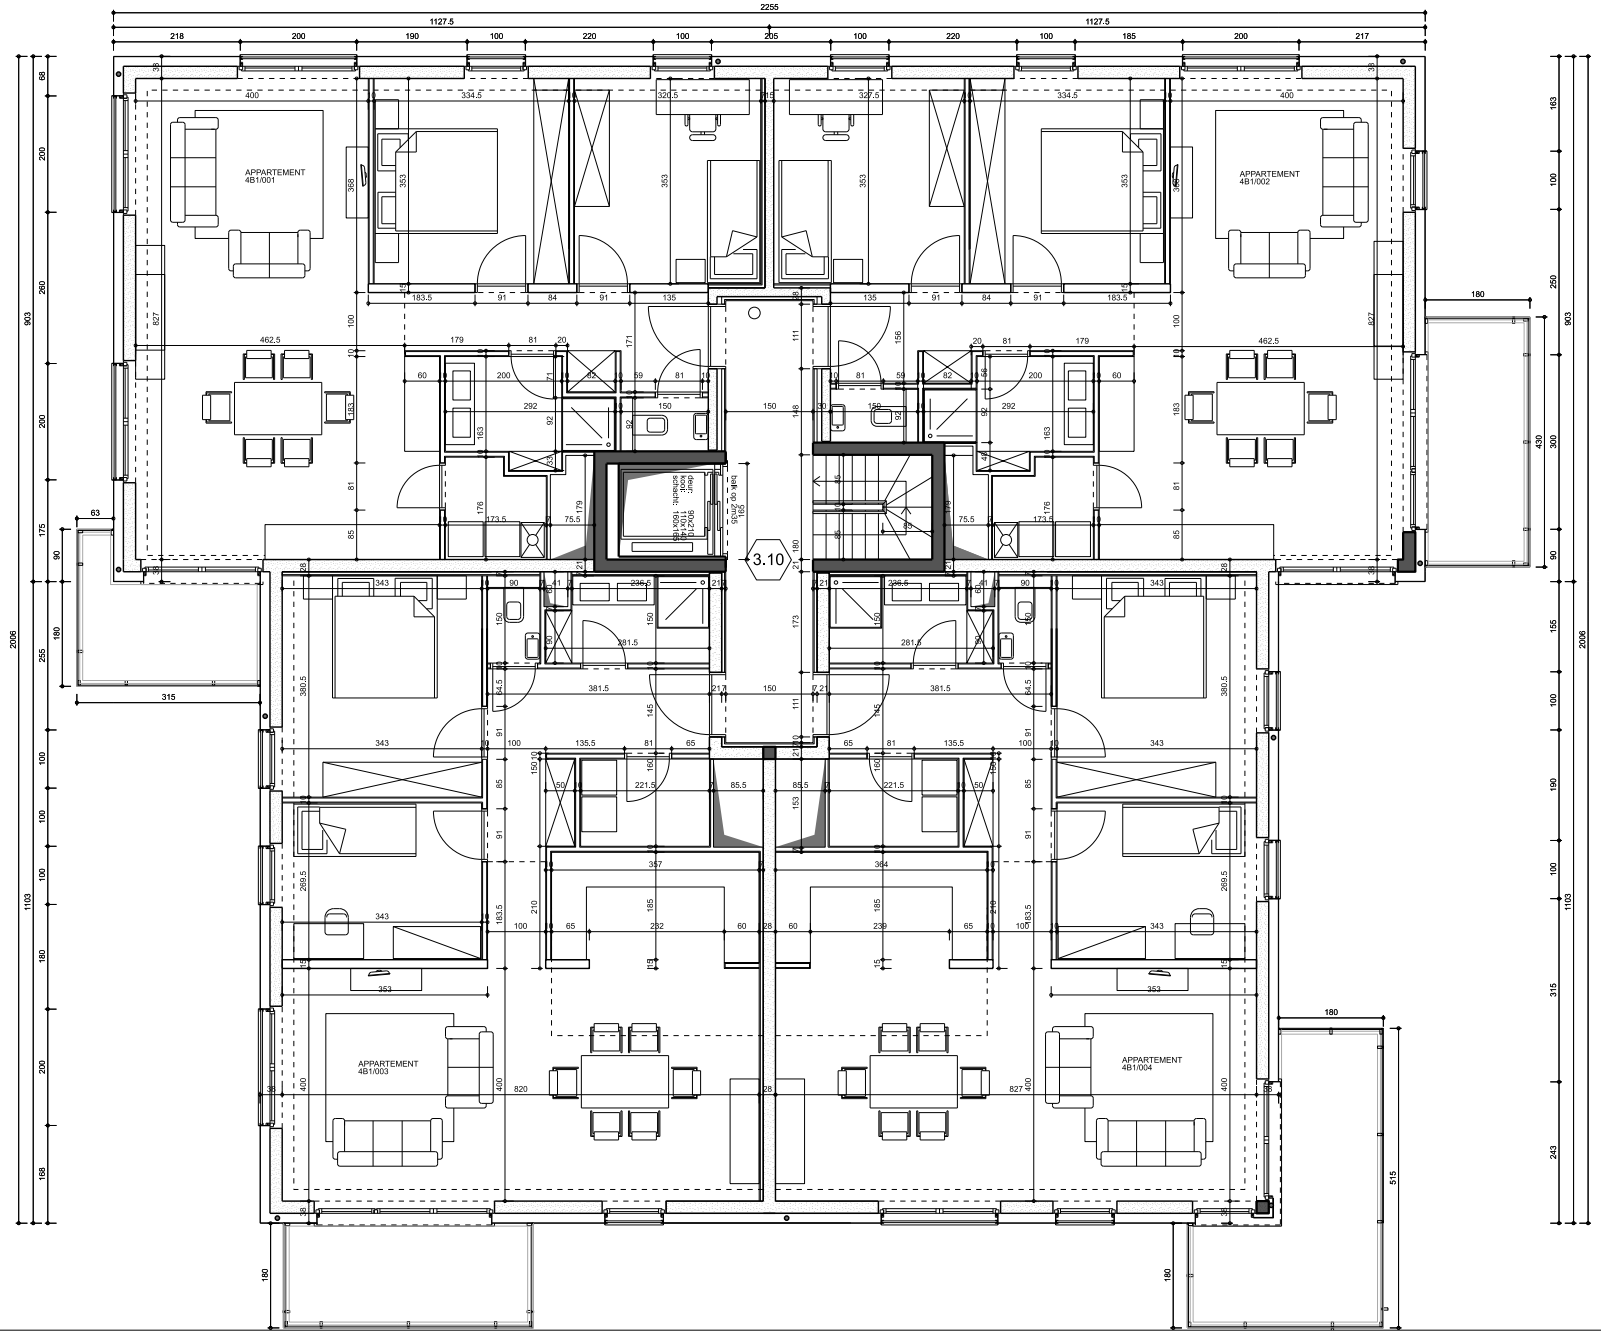

AMV architecten bvba
Lange Kouterstraat 14a 9230 Wetteren
tel: 09/365 71 71 - fax: 09/365 71 70

PROJECT KLOOSTERHOF
Gemeente Stekene, 1e Afd, Sectie A, Nrs 655/C, 657/H, 648/C deel OD en 659/Kdeel.

Blok 4B - eerste verdieping

Building Business Partner (BBP)
schaal: geen - dossiernummer: 40340
datum: 04/03/2019 - plannummer: 11

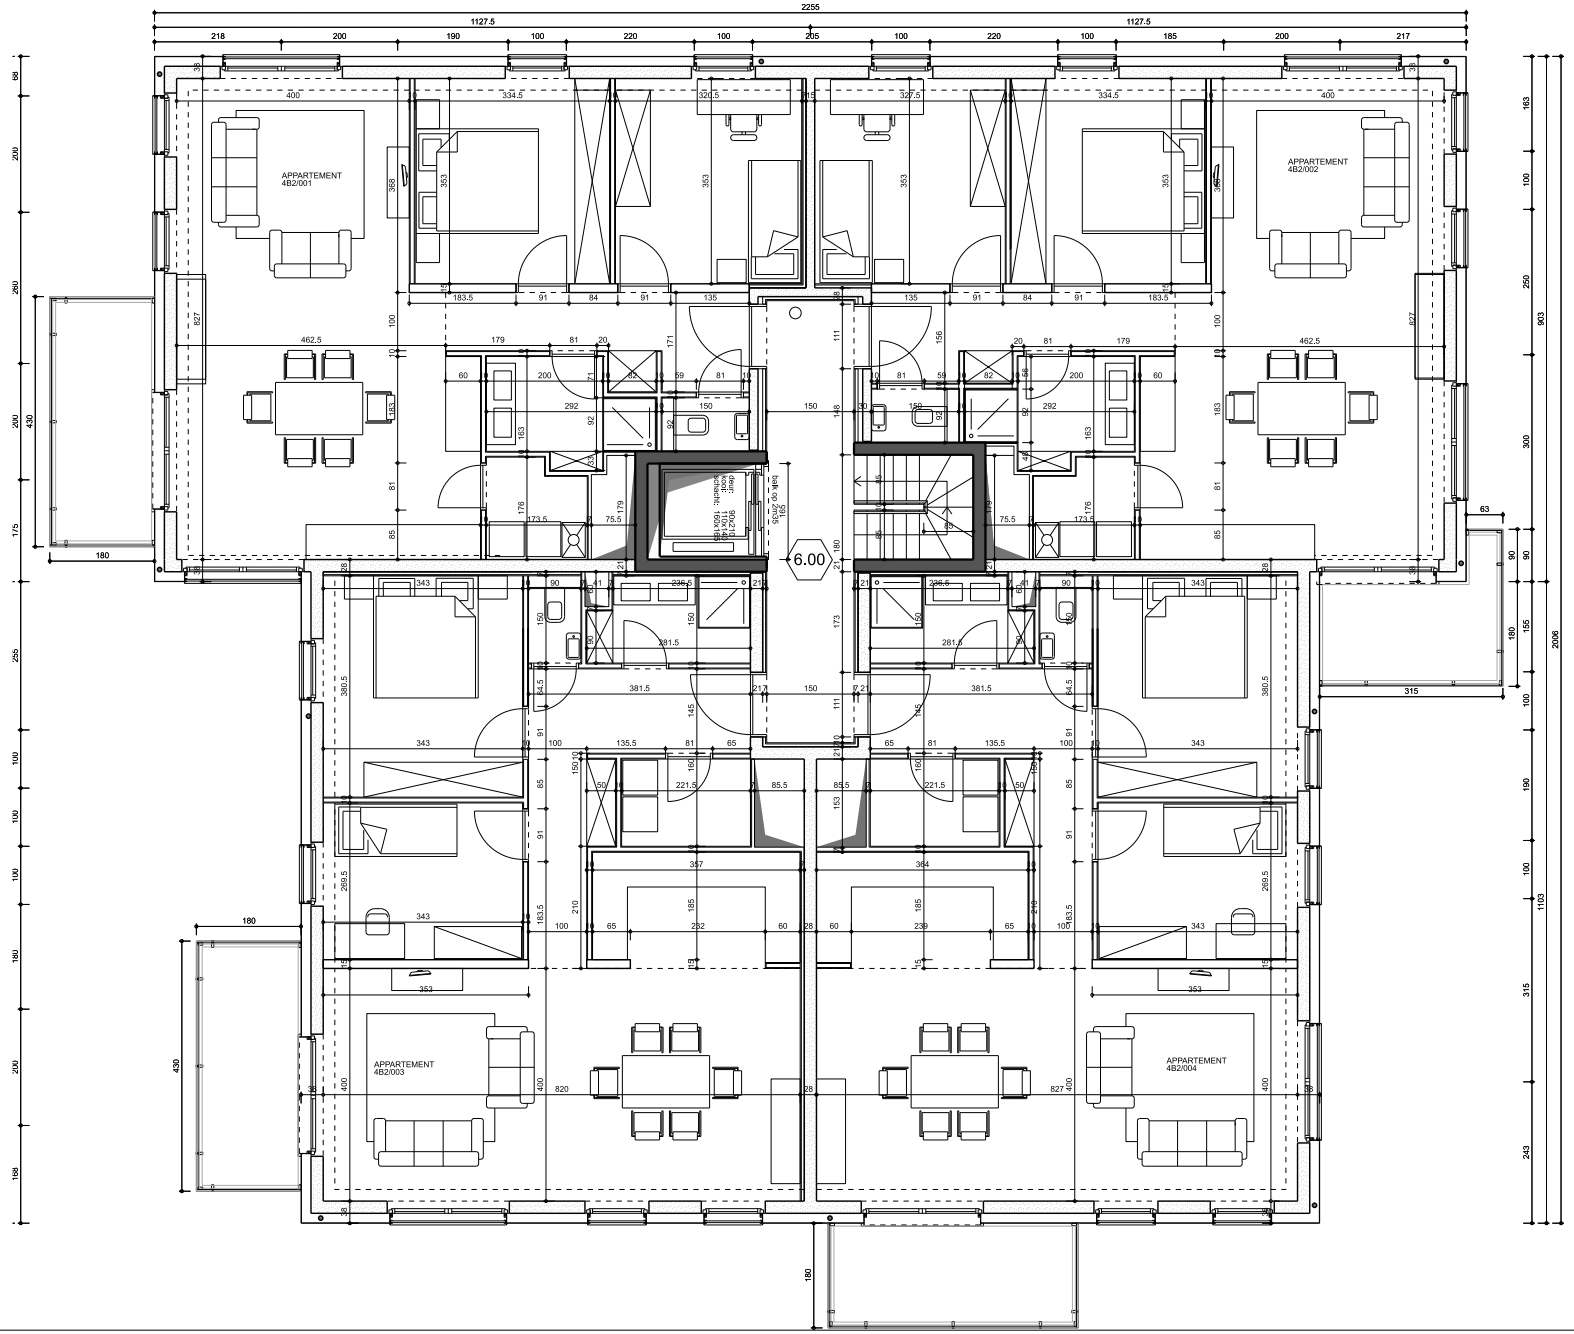

AMV architecten bvba

Lange Kouterstraat 14a 9230 Wetteren

tel: 09/365 71 71 - fax: 09/365 71 70

PROJECT KLOOSTERHOF
Gemeente Stekene, 1e Afd, Sectie A, Nrs 655/C, 657/H, 648/C deel OD en 659/Kdeel.

Blok 4B - tweede verdieping

Building Business Partner (BBP)

schaal: geen - dossiernummer: 40340

datum: 04/03/2019 - plannummer: 12

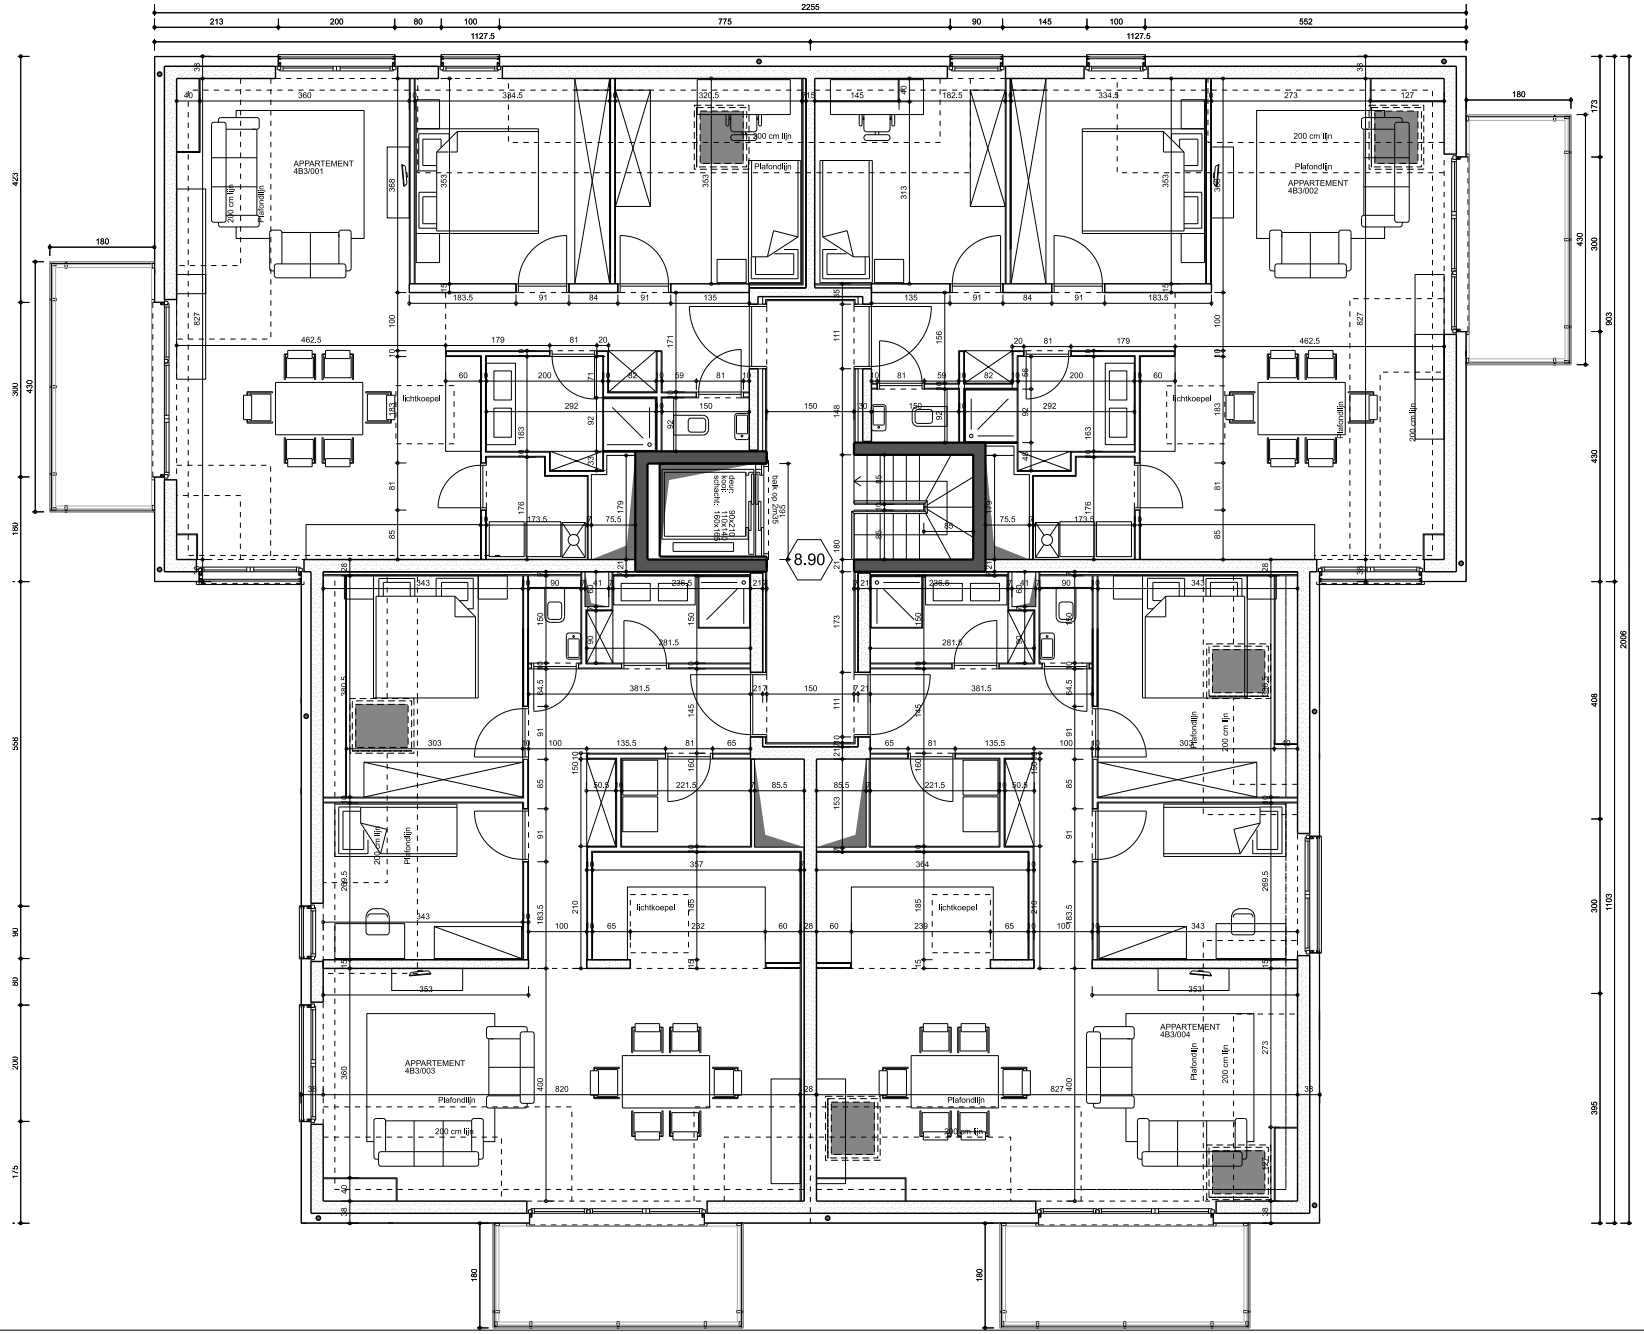

AMV architecten bvba
Lange Kouterstraat 14a 9230 Wetteren
tel: 09/365 71 71 - fax: 09/365 71 70

PROJECT KLOOSTERHOF
Gemeente Stekene, 1e Afd, Sectie A, Nrs 655/C, 657/H, 648/C deel OD en 659/Kdeel.

Blok 4B - dakverdieping

Building Business Partner (BBP)
schaal: geen - dossiernummer: 40340
datum: 04/03/2019 - plannummer: 13

AMV architecten bvba
Lange Kouterstraat 14a 9230 Wetteren
tel: 09/365 71 71 - fax: 09/365 71 70

PROJECT KLOOSTERHOF
Gemeente Stekene, 1e Afd, Sectie A, Nrs 655/C, 657/H, 648/C deel OD en 659/Kdeel.

Voorgevel Blok 4C

Building Business Partner (BBP)
schaal: 1/100 - dossiernummer: 40340
datum: 04/03/2019 - plannummer: 14

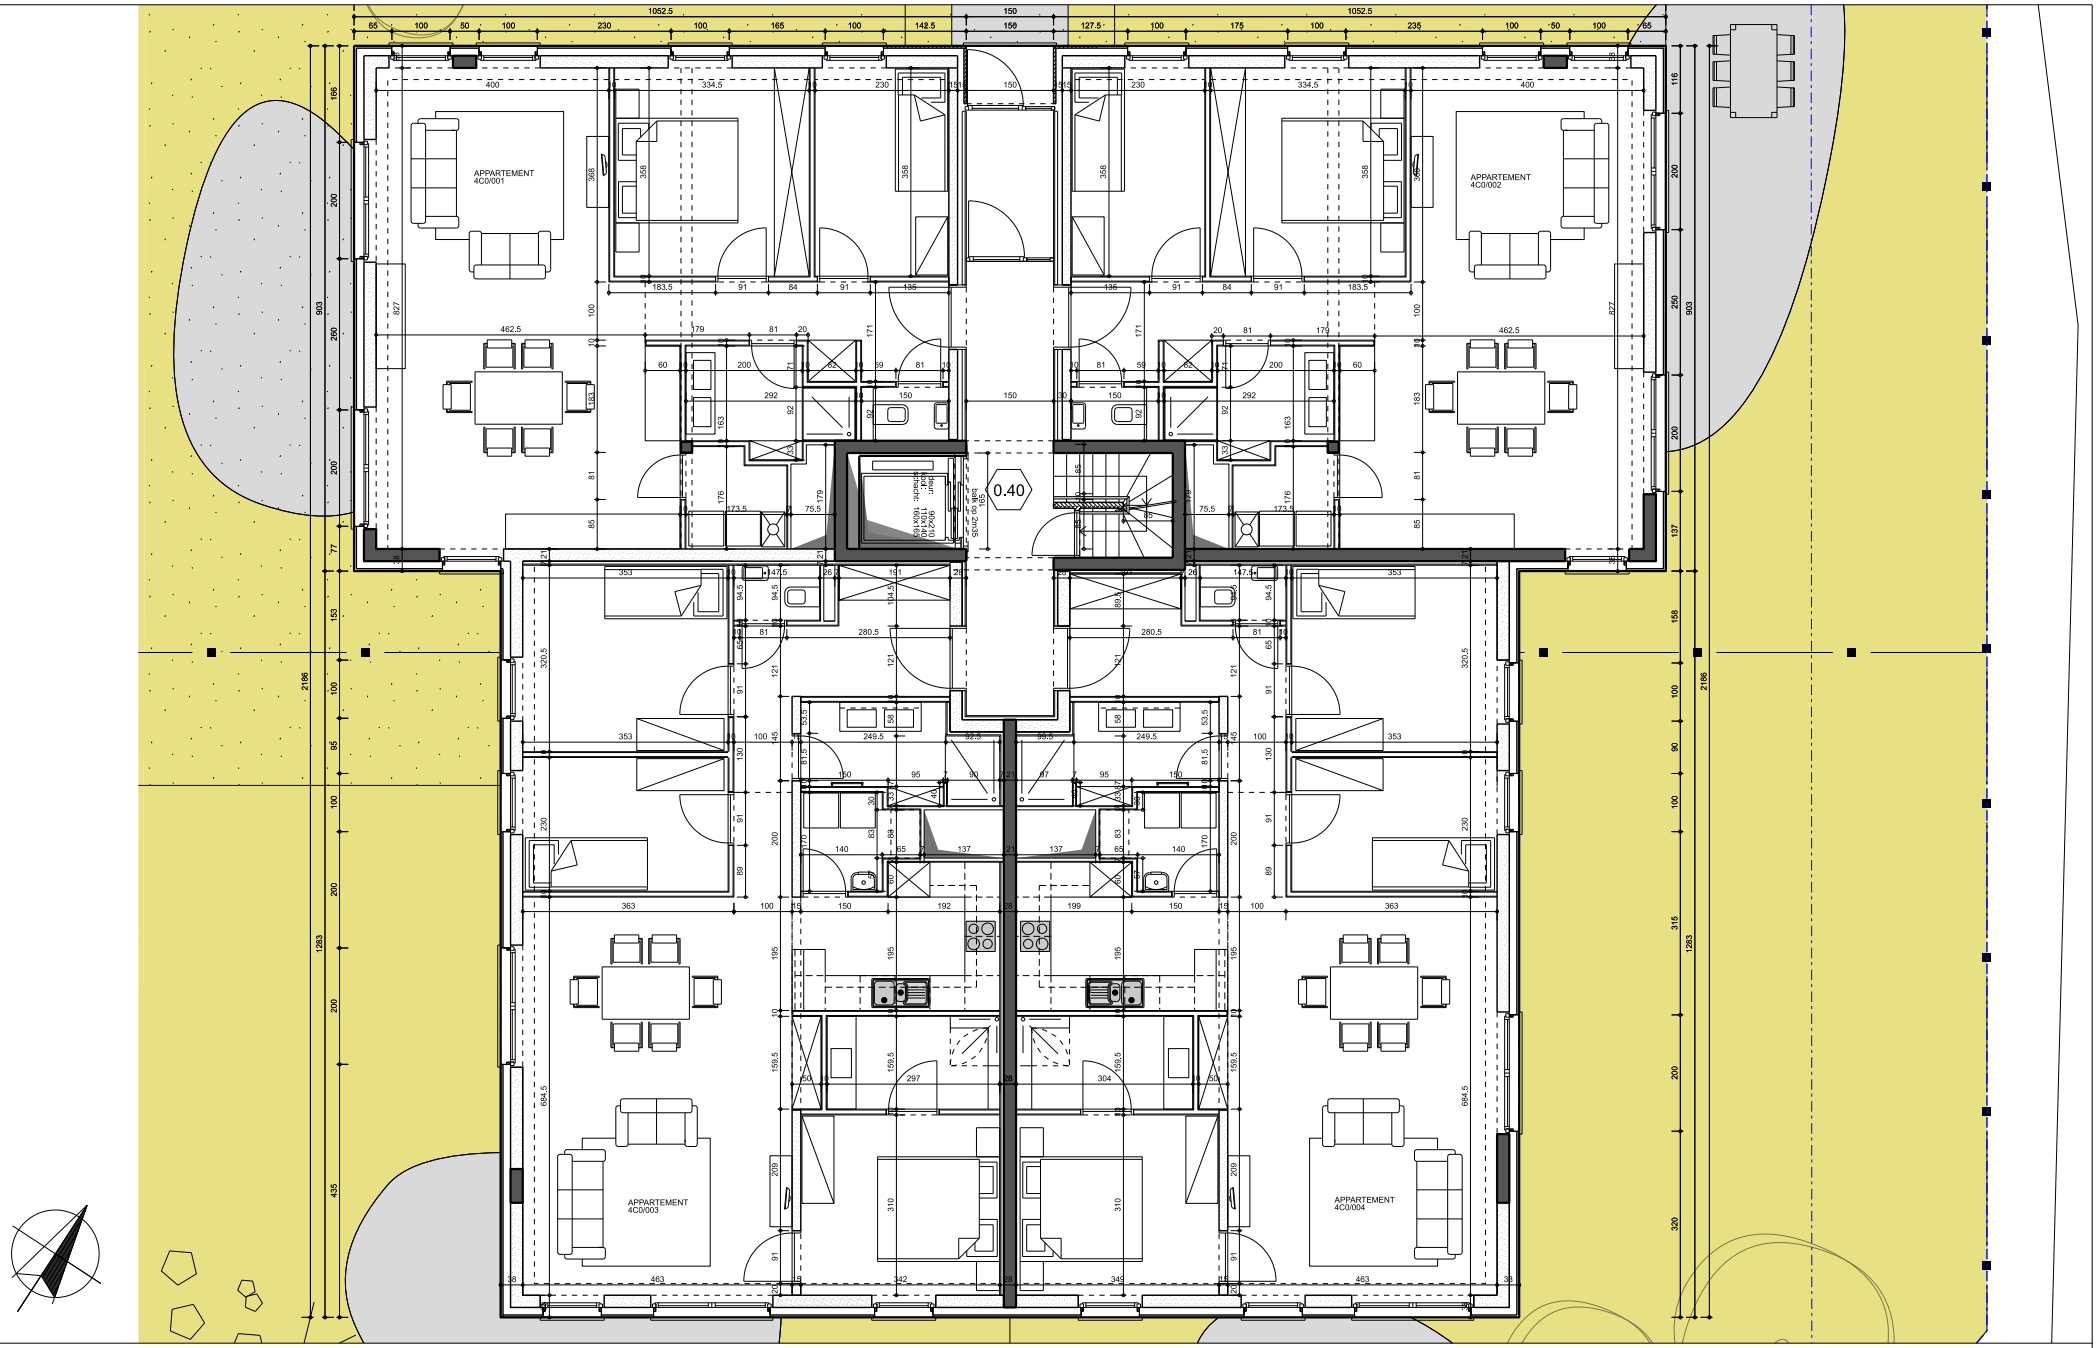

AMV architecten bvba
Lange Kouterstraat 14a 9230 Wetteren
tel: 09/365 71 71 - fax: 09/365 71 70

PROJECT KLOOSTERHOF
Gemeente Stekene, 1e Afd, Sectie A, Nrs 655/C, 657/H, 648/C deel OD en 659/Kdeel.

Blok 4C - gelijkvloerse verdieping

Building Business Partner (BBP)
schaal: geen - dossiernummer: 40340
datum: 04/03/2019 - plannummer: 15

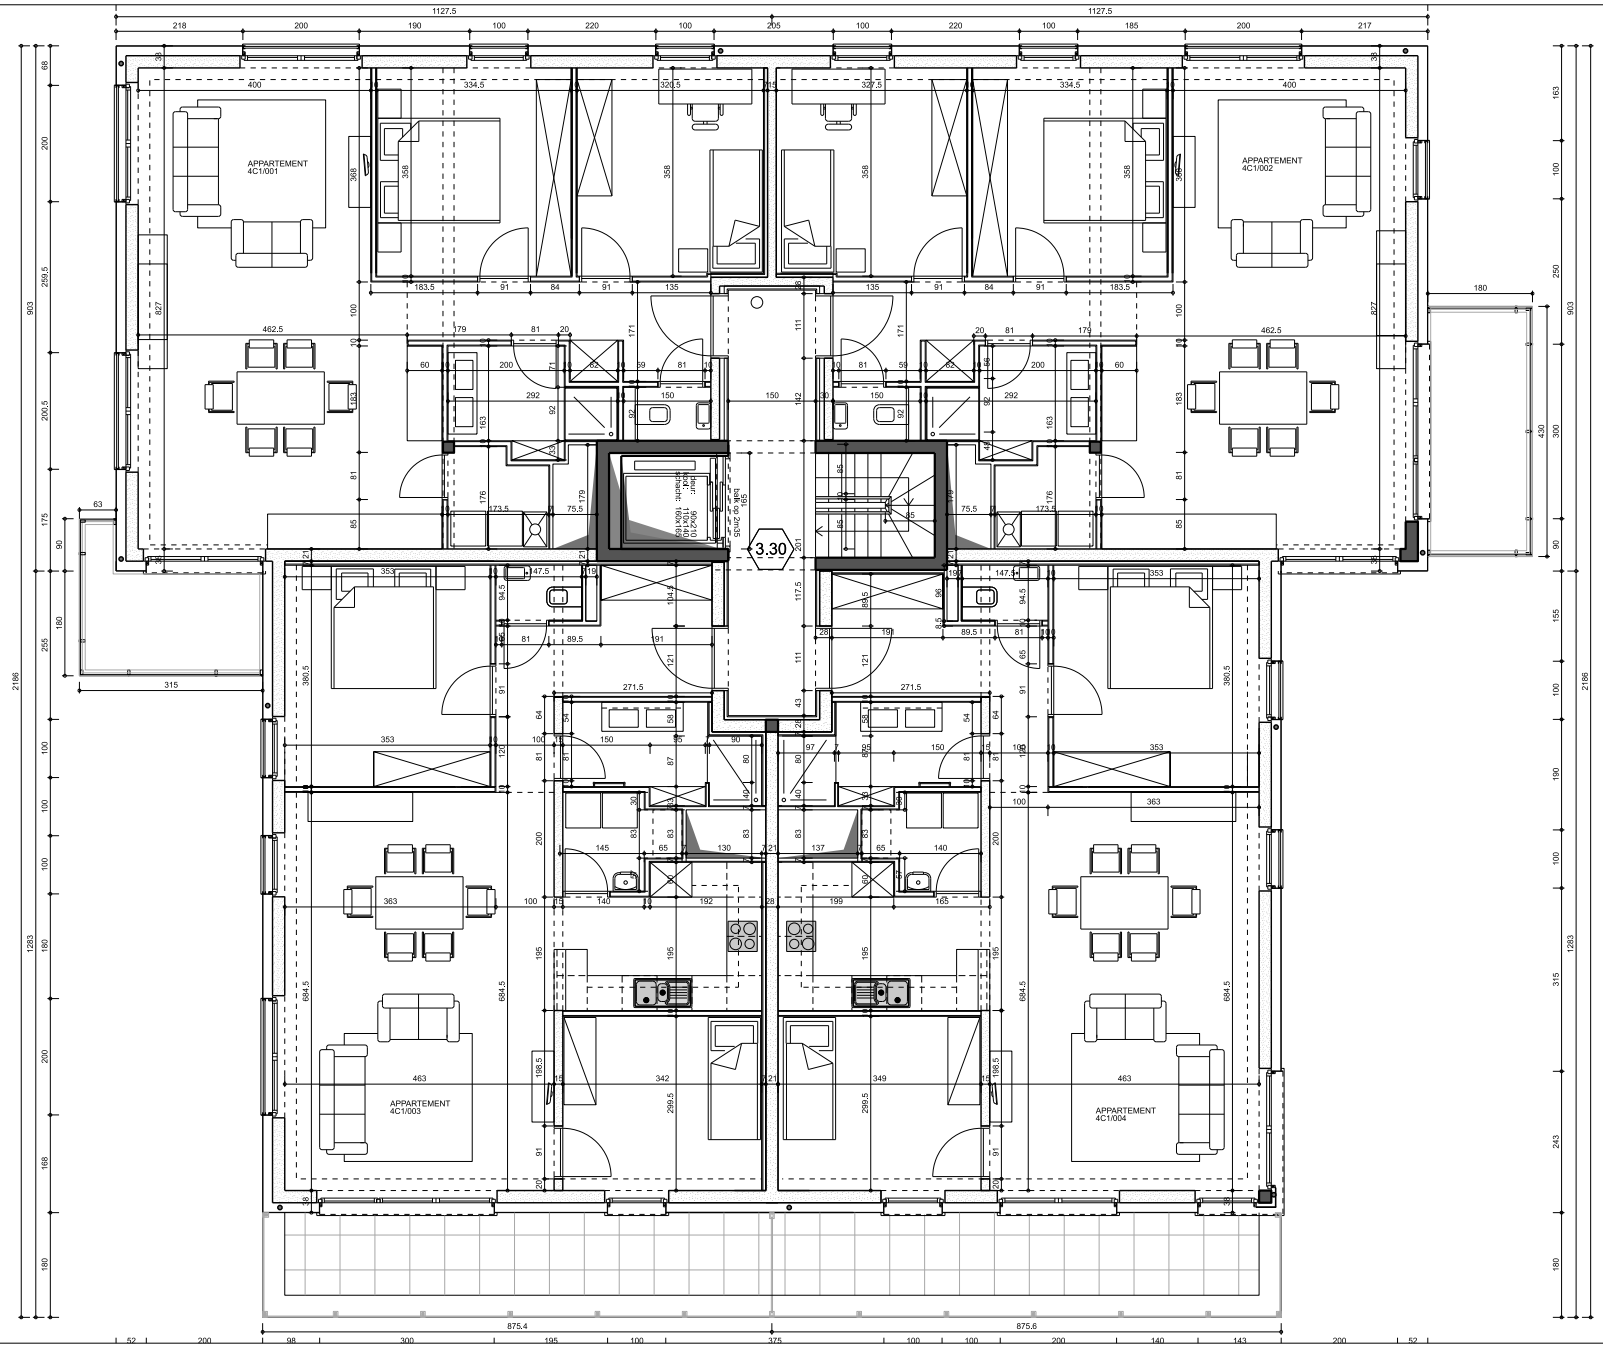

AMV architecten bvba

Lange Kouterstraat 14a 9230 Wetteren

tel: 09/365 71 71 - fax: 09/365 71 70

PROJECT KLOOSTERHOF
Gemeente Stekene, 1e Afd, Sectie A, Nrs 655/C, 657/H, 648/C deel OD en 659/Kdeel.

Blok 4C - eerste verdieping

Building Business Partner (BBP)

schaal: geen - dossiernummer: 40340

datum: 04/03/2019 - plannummer: 16

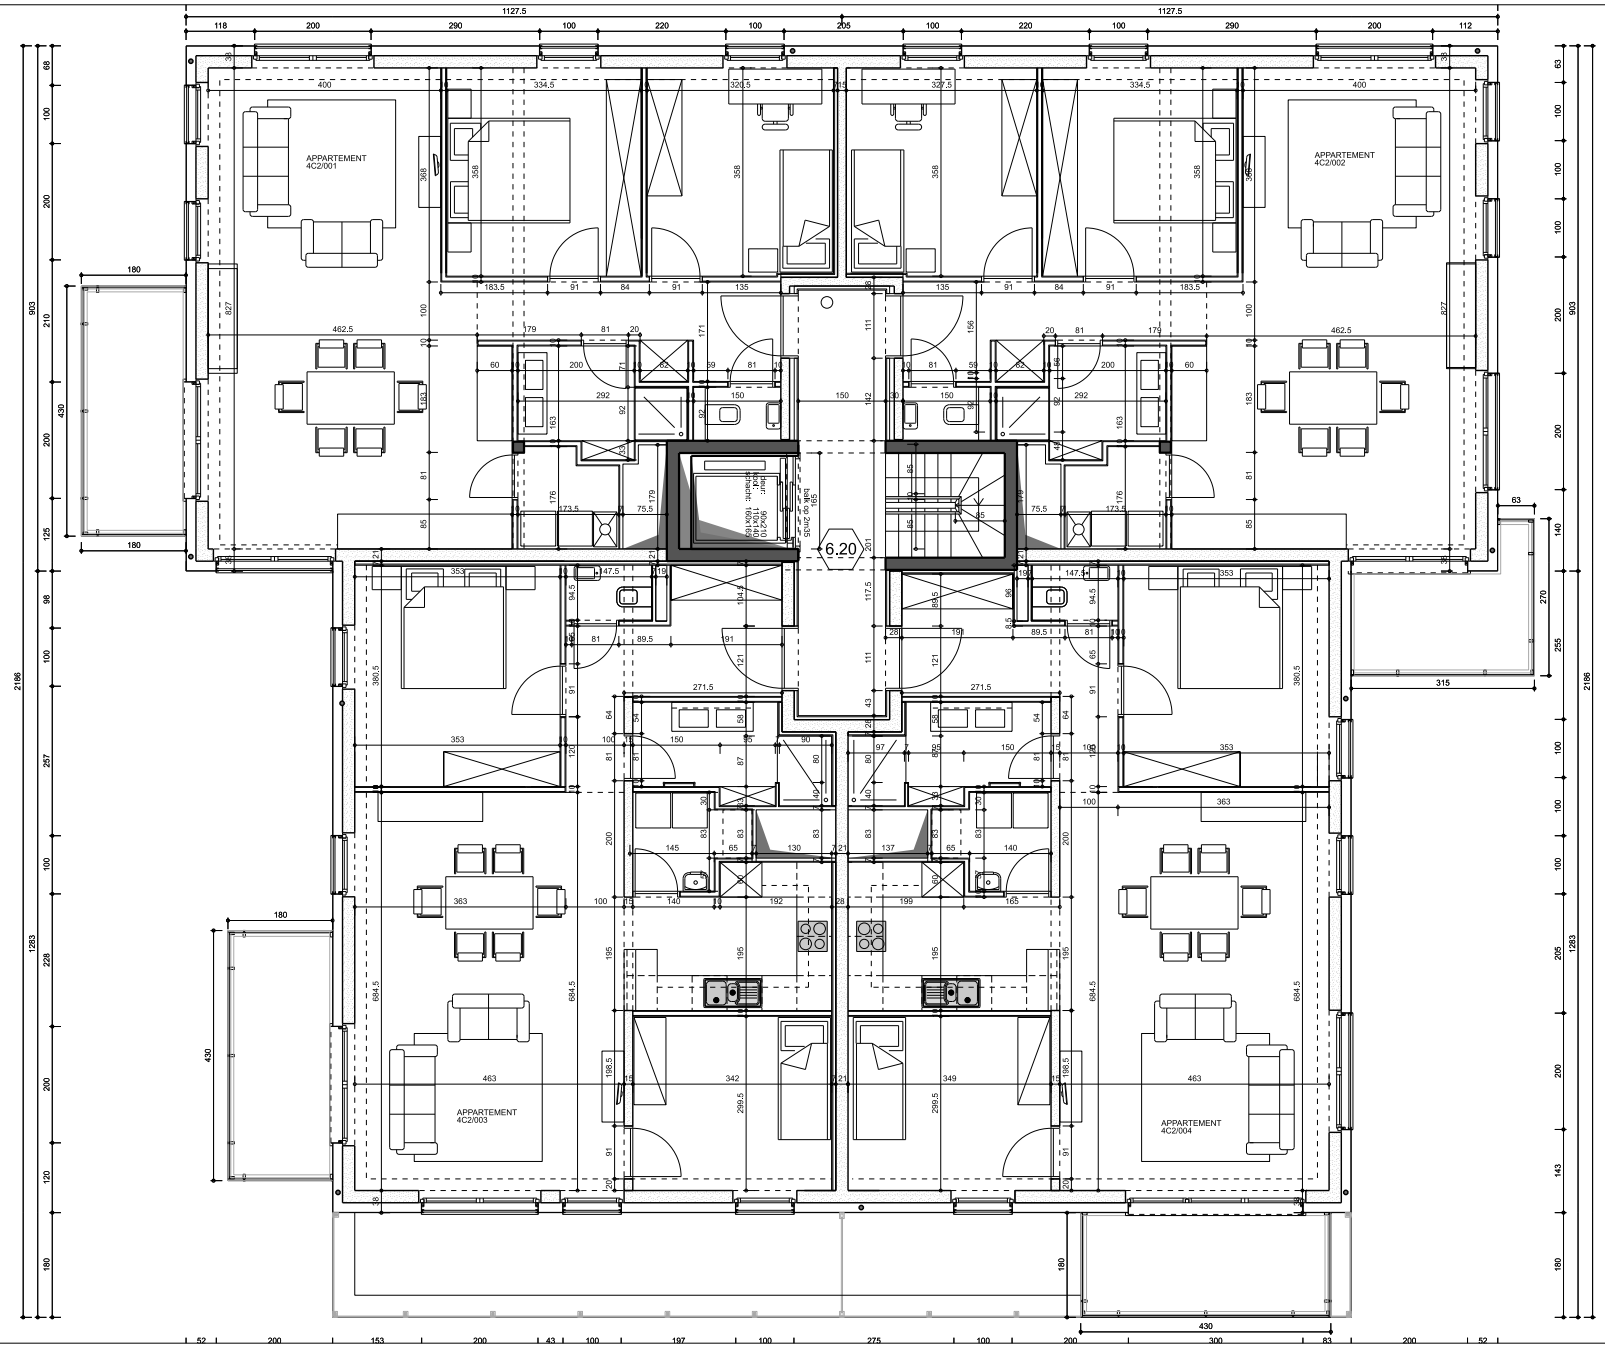

AMV architecten bvba
Lange Kouterstraat 14a 9230 Wetteren
tel: 09/365 71 71 - fax: 09/365 71 70

PROJECT KLOOSTERHOF
Gemeente Stekene, 1e Afd, Sectie A, Nrs 655/C, 657/H, 648/C deel OD en 659/Kdeel.

Blok 4C - tweede verdieping

Building Business Partner (BBP)
schaal: geen - dossiernummer: 40340
datum: 04/03/2019 - plannummer: 17

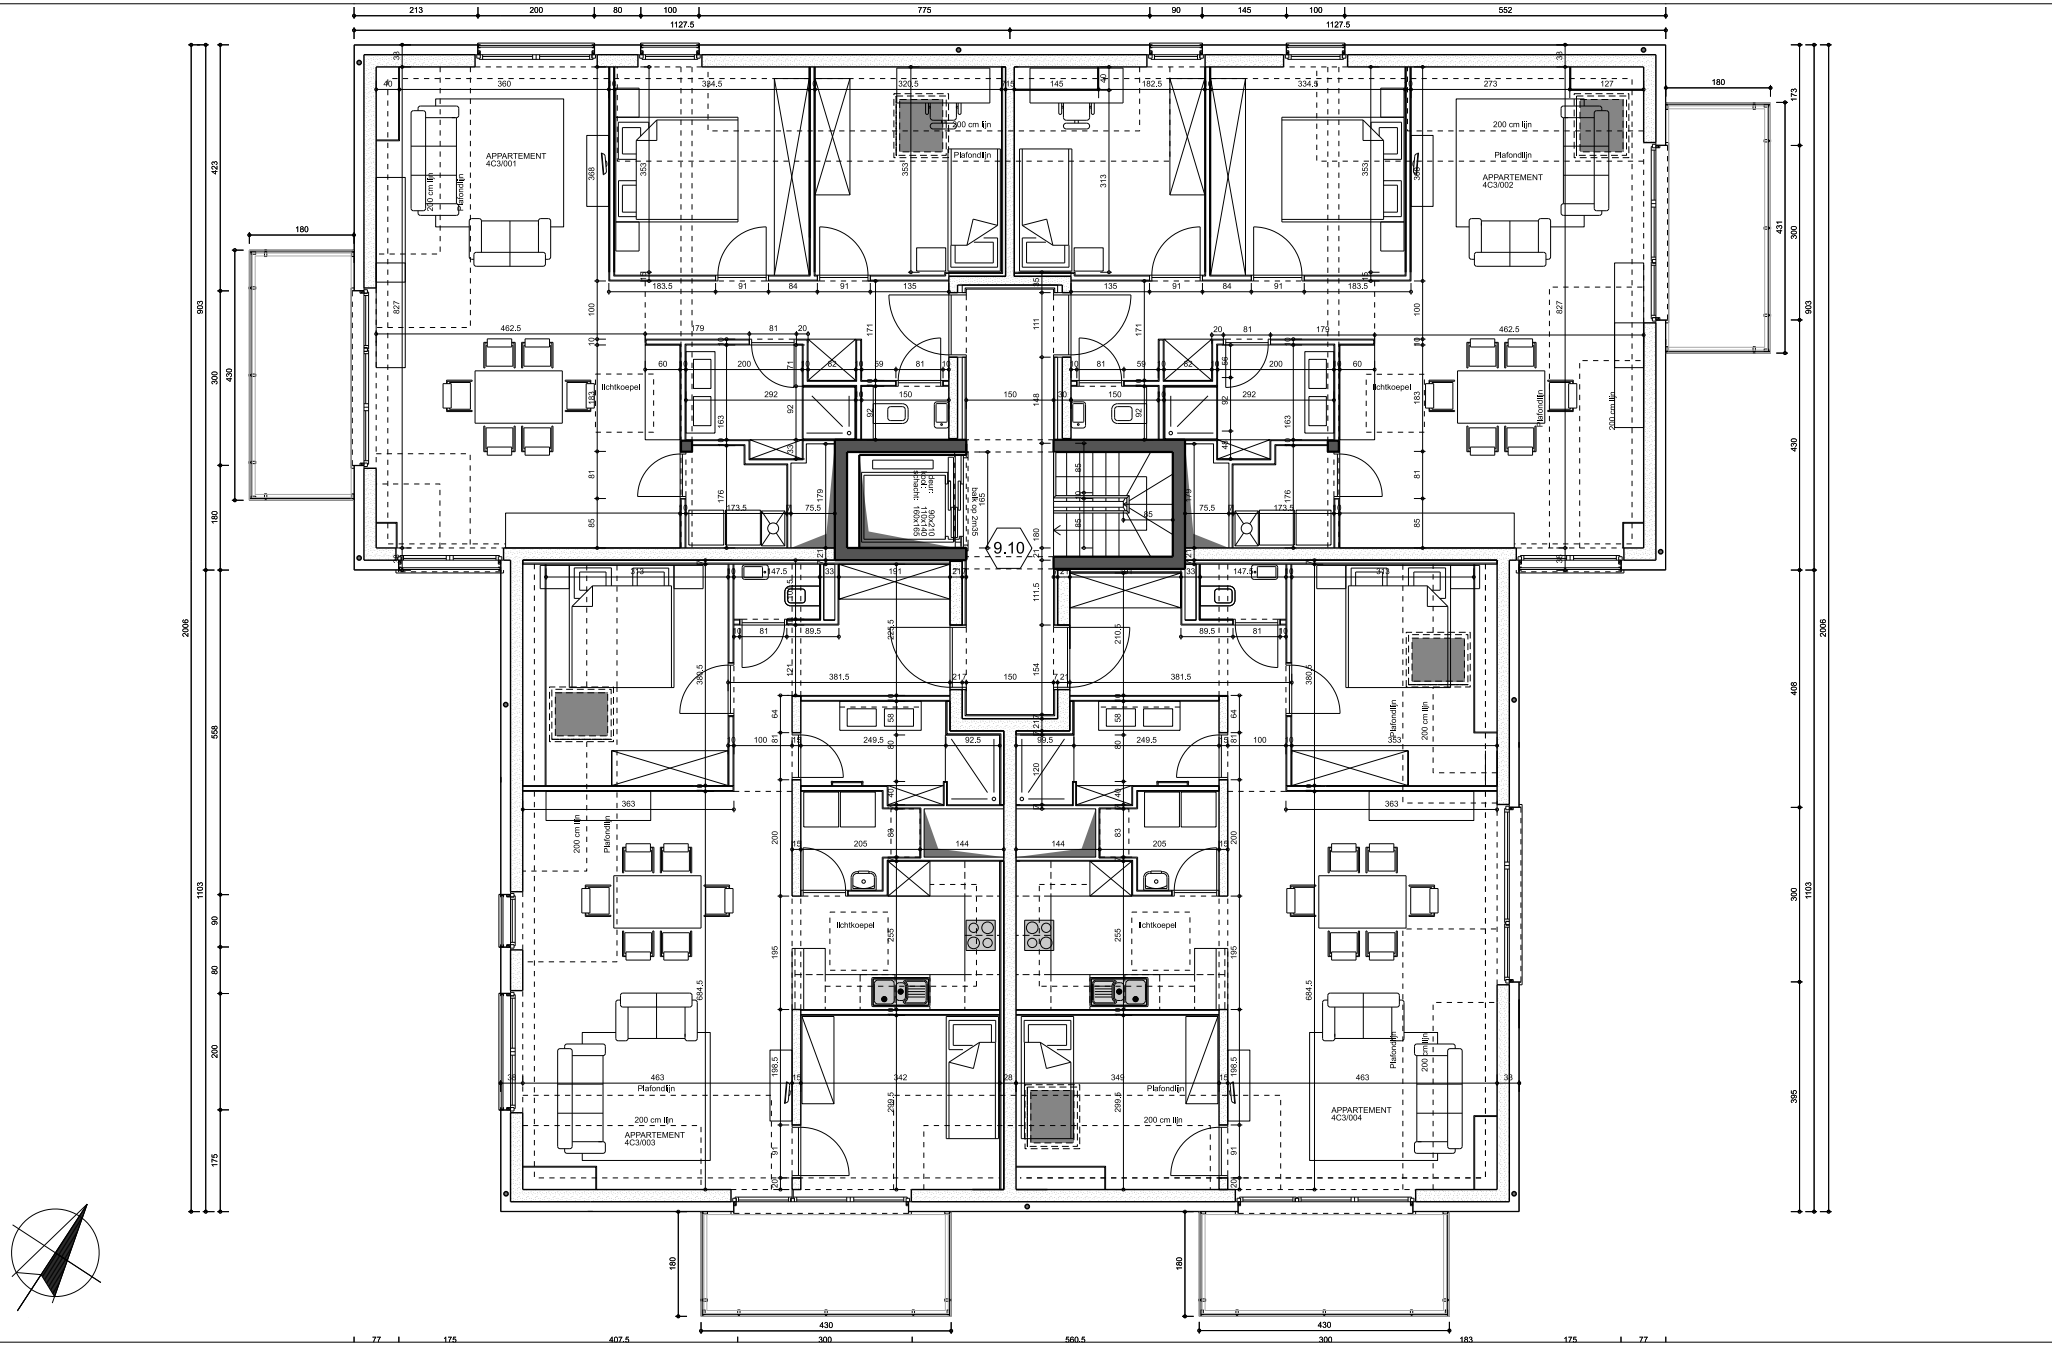

AMV architecten bvba
Lange Kouterstraat 14a 9230 Wetteren
tel: 09/365 71 71 - fax: 09/365 71 70

PROJECT KLOOSTERHOF
Gemeente Stekene, 1e Afd, Sectie A, Nrs 655/C, 657/H, 648/C deel OD en 659/Kdeel.

Blok 4C - dakverdieping

Building Business Partner (BBP)
schaal: geen - dossiernummer: 40340
datum: 04/03/2019 - plannummer: 18