

Gemeente Stekene


Nr. 294/D

Opp. 3139m² 25dm²

Totaalplan bouwproject volgens stedenbouwkundige vergunning OMV_2018029508, dd. 25/06/2018

1e Afdeling Sectie B

Lot	Opp.	
1	449	woning 1 + tuin
2	275	woning 2 + tuin
3	279	woning 3 + tuin
4	409	woning 4 + tuin
5	393	woning 5 + tuin
6	254	woning 6 + tuin
7	244	woning 7 + tuin
8	236	woning 8 + tuin
9	319	woning 9 + tuin
10	282	privatieve groenzone

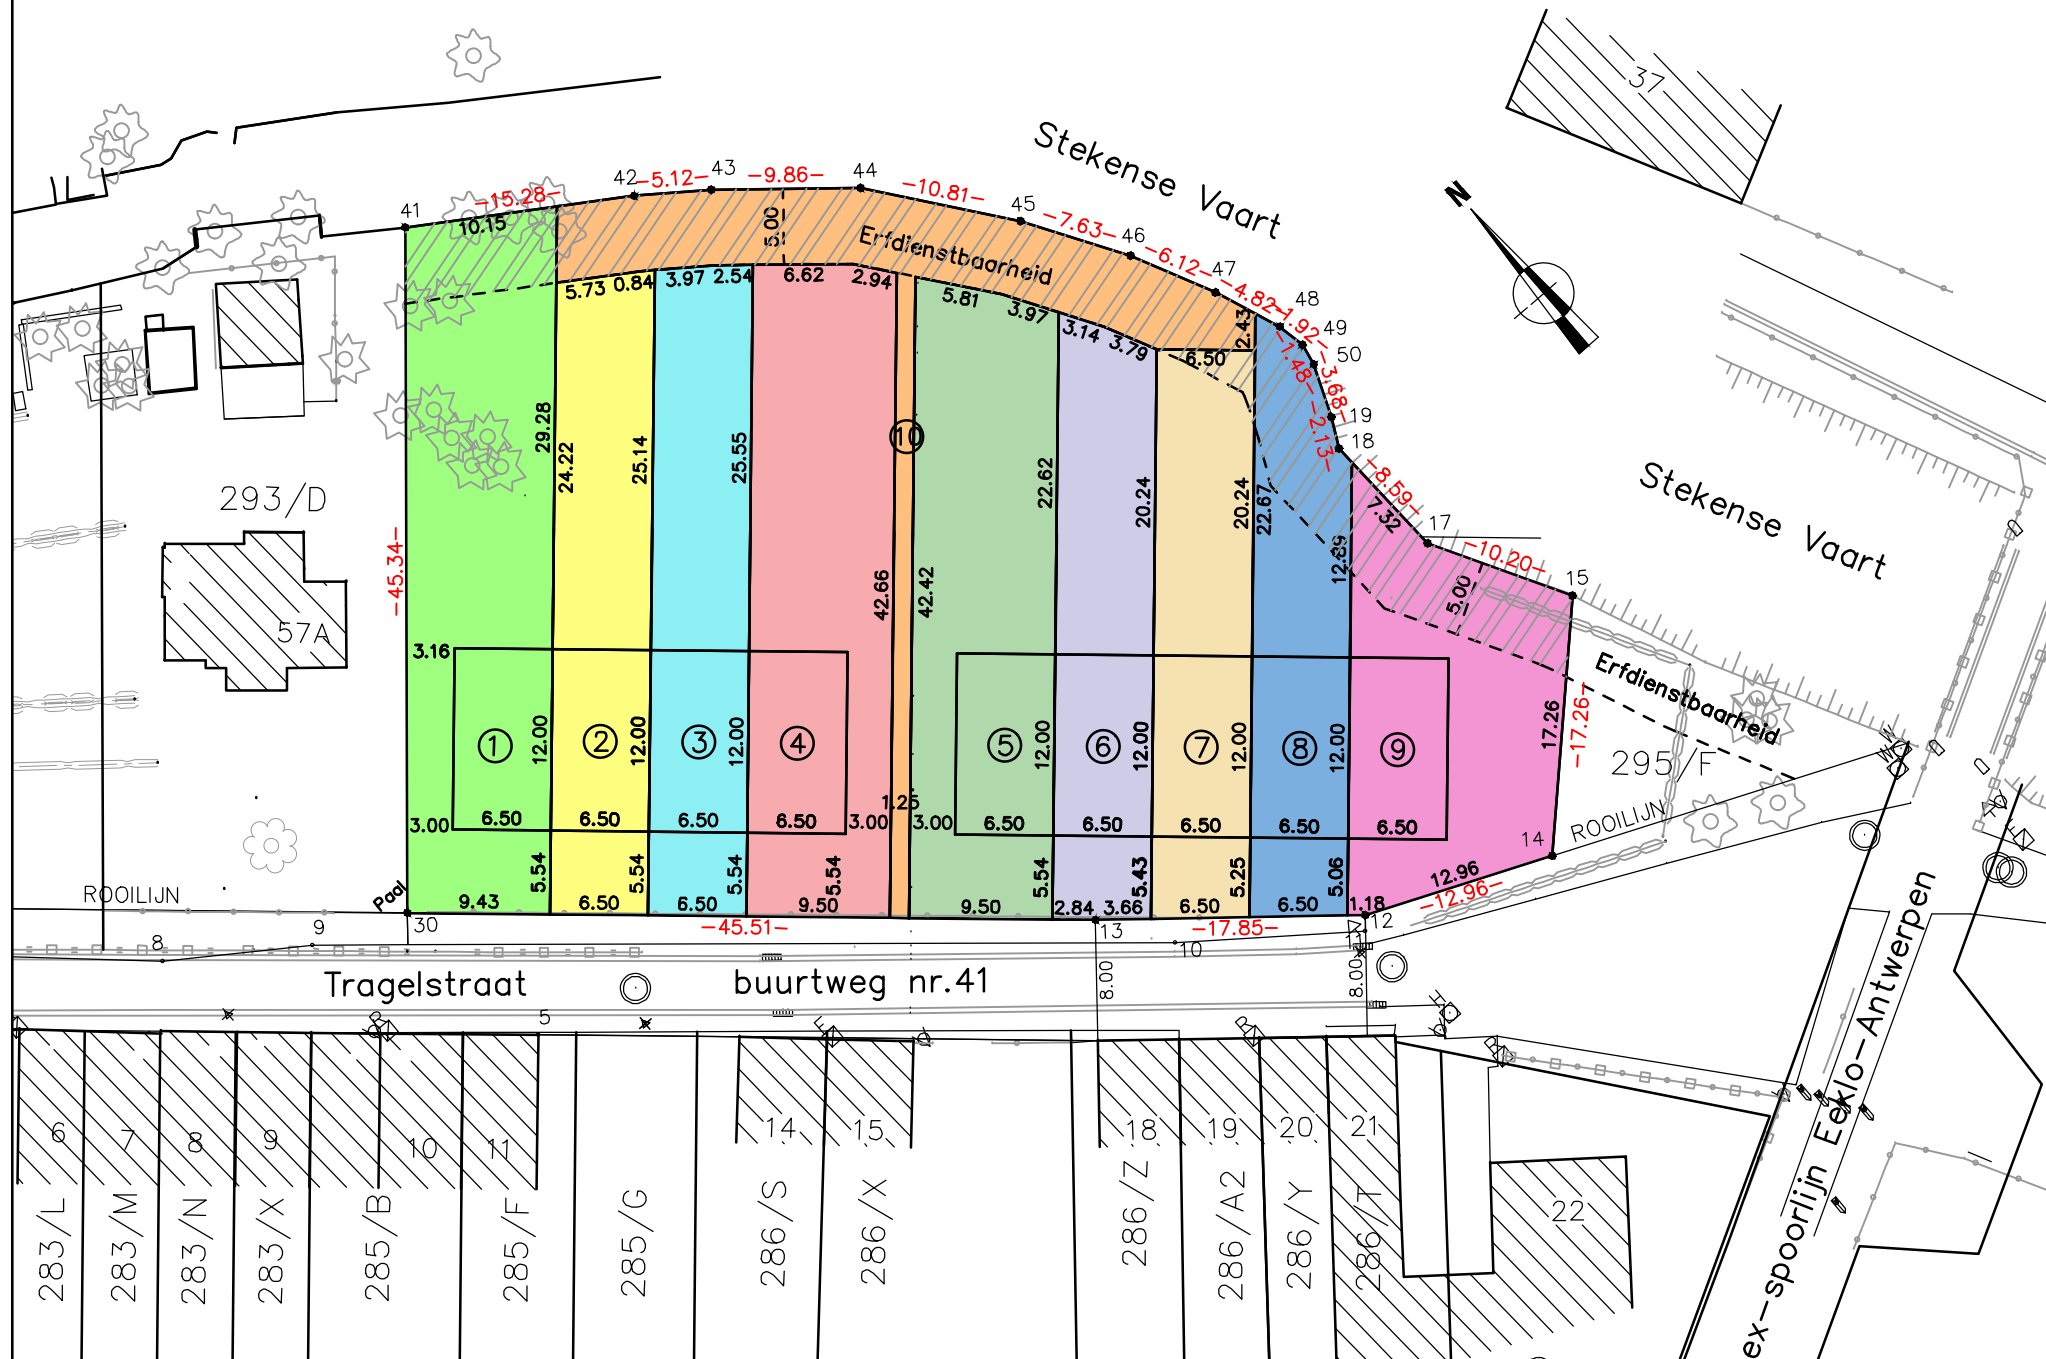

NOTA :

Plan opgemaakt vóór de oprichting van de gebouwen.

Grens 30-41 tem 50-19 volgens metingsplan R. Cerpentier, dd. 25/01/2005

Grens 30-41 volgens metingsplan J. Koppen, dd. 16/05/2008

Grens 19-18-17-15-14-12-13-30 volgens metingsplan J. Koppen, dd. 08/06/2012

Punten worden gematerialiseerd op eerste verzoek van de koper.

grond met gemeenschappelijk gebruiksrecht en onderhoudsplicht

erfdienstbaarheidszone voor onderhoud Stekense Vaart

woningen met tuin: grond met privaat gebruikrecht en onderhoudsplicht

Lambert-72 coördinaten		
Nr	X	Y
12	126647.49	209993.07
13	126633.76	210004.48
14	126659.40	209987.96
15	126671.67	210000.09
17	126666.66	210008.97
18	126666.34	210017.56
19	126667.31	210019.45
30	126599.62	210034.57
38	126586.25	210037.24
39	126606.74	210018.76
40	126645.63	209991.41
41	126629.13	210068.99
42	126641.95	210060.67
43	126646.08	210057.64
44	126653.62	210051.27
45	126660.21	210042.70
46	126664.23	210036.22
47	126666.89	210030.70
48	126668.64	210026.21
49	126668.97	210024.32
50	126668.71	210022.86

Schaal : 1/500

IRTAS B.V.B.A.
Ingenieursbureau voor Infrastructuur,
Ruimtelijke Ordening, Topografie
en Algemene Studies
Gasmeterstraat 81A - 9100 SINT-NIKLAAS
Tel. 03/780.54.03 - Fax. 03/777.01.88

KOPPEN Johan
inschrijvingsnr. LAN040213

Opgemeten en opgemaakt door ondergetekende
Landmeter-expert, beëdigd door de Rechtbank
van Eerste Aanleg te Dendermonde.
Stekene, 19 maart 2019