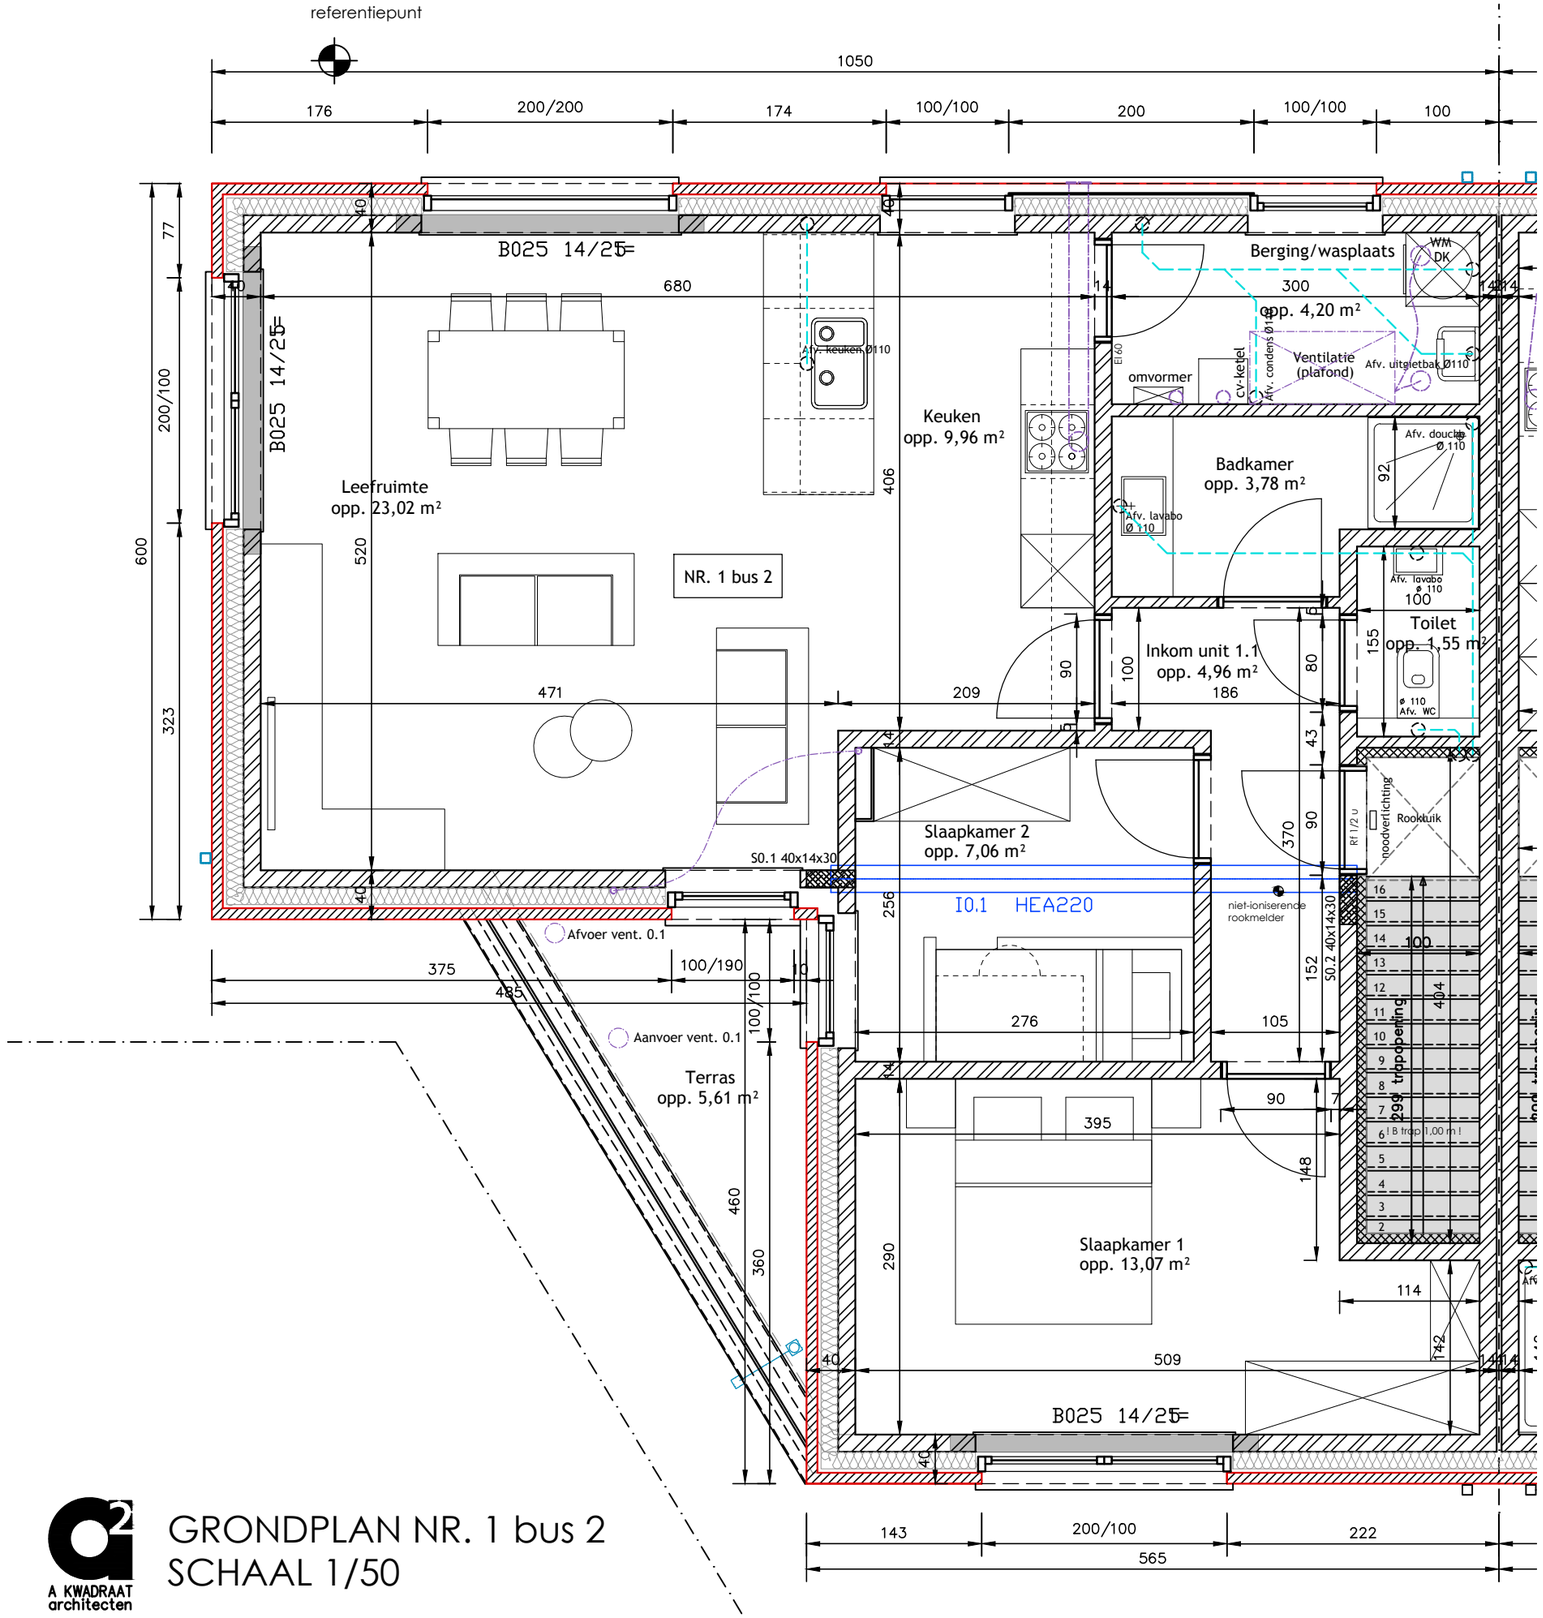


A KWADRAAT architecten

# GRONDPLAN NR. 1 bus 2
SCHAAL 1/50