



Begane grond

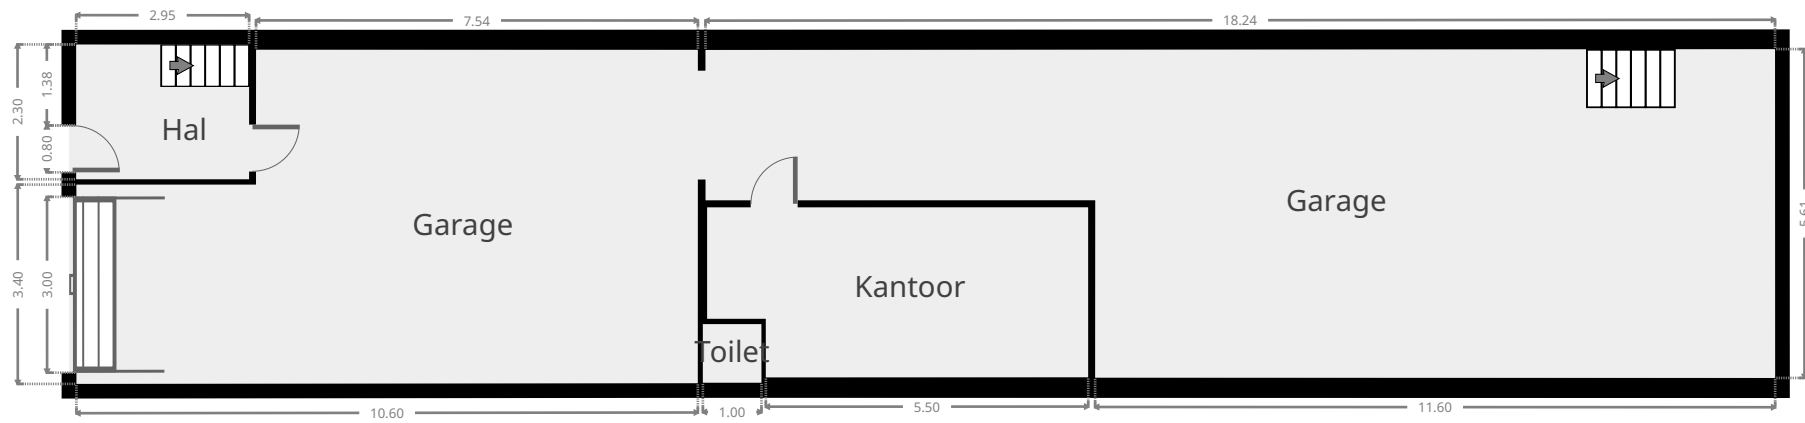


Deze grondplannen zijn louter indicatief. Aan de vermelde afmetingen kunnen geen rechten worden ontleend.

1e Verdieping

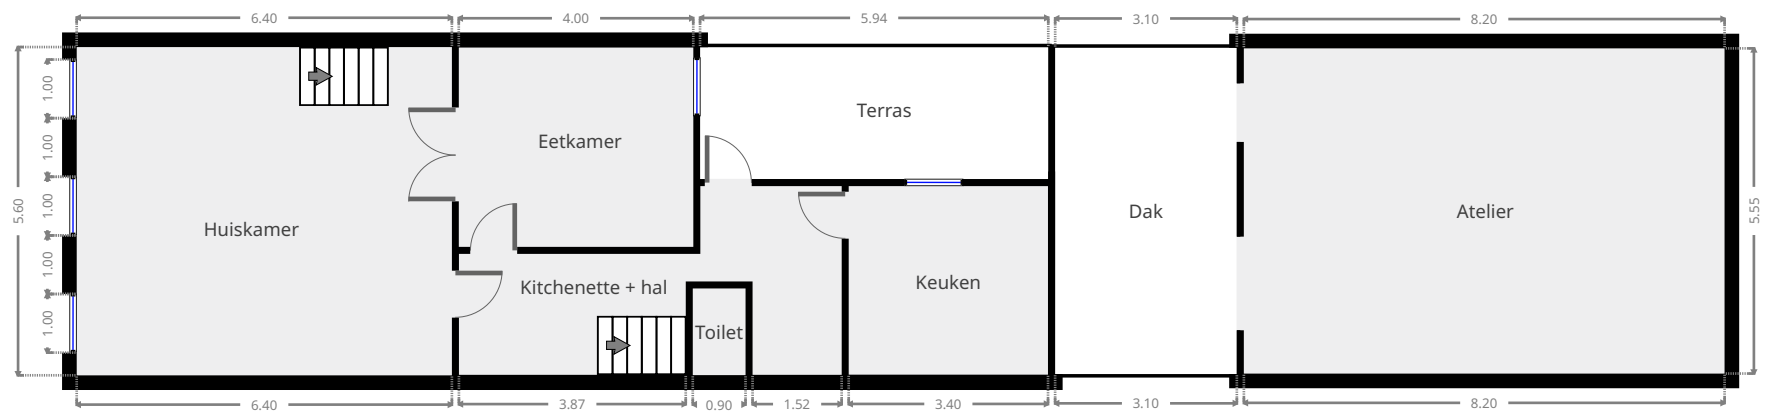


Deze grondplannen zijn louter indicatief. Aan de vermelde afmetingen kunnen geen rechten worden ontleend.

2e Verdieping

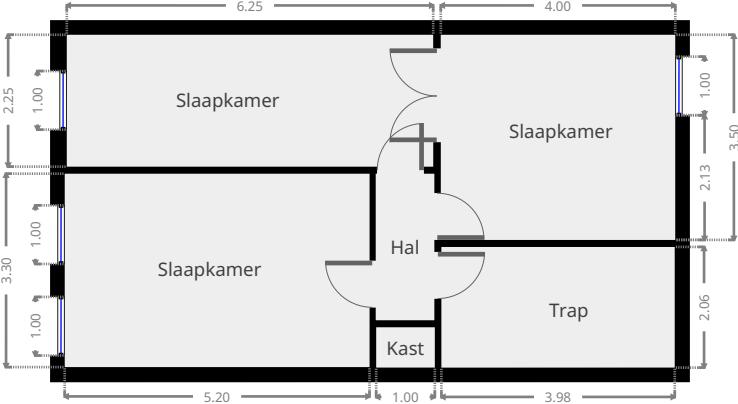

Deze grondplannen zijn louter indicatief. Aan de vermelde afmetingen kunnen geen rechten worden ontleend.

3e Verdieping

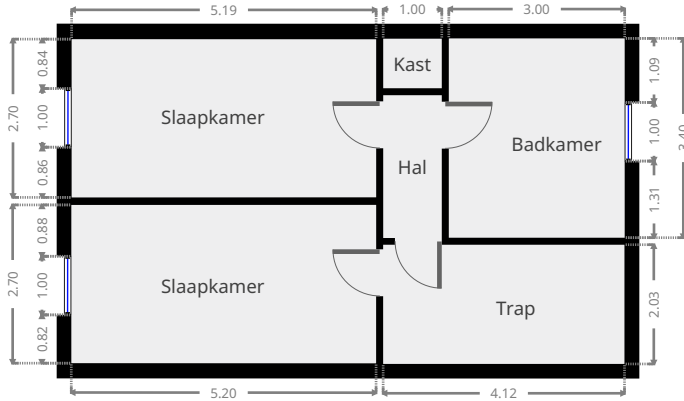

Deze grondplannen zijn louter indicatief. Aan de vermelde afmetingen kunnen geen rechten worden ontleend.