

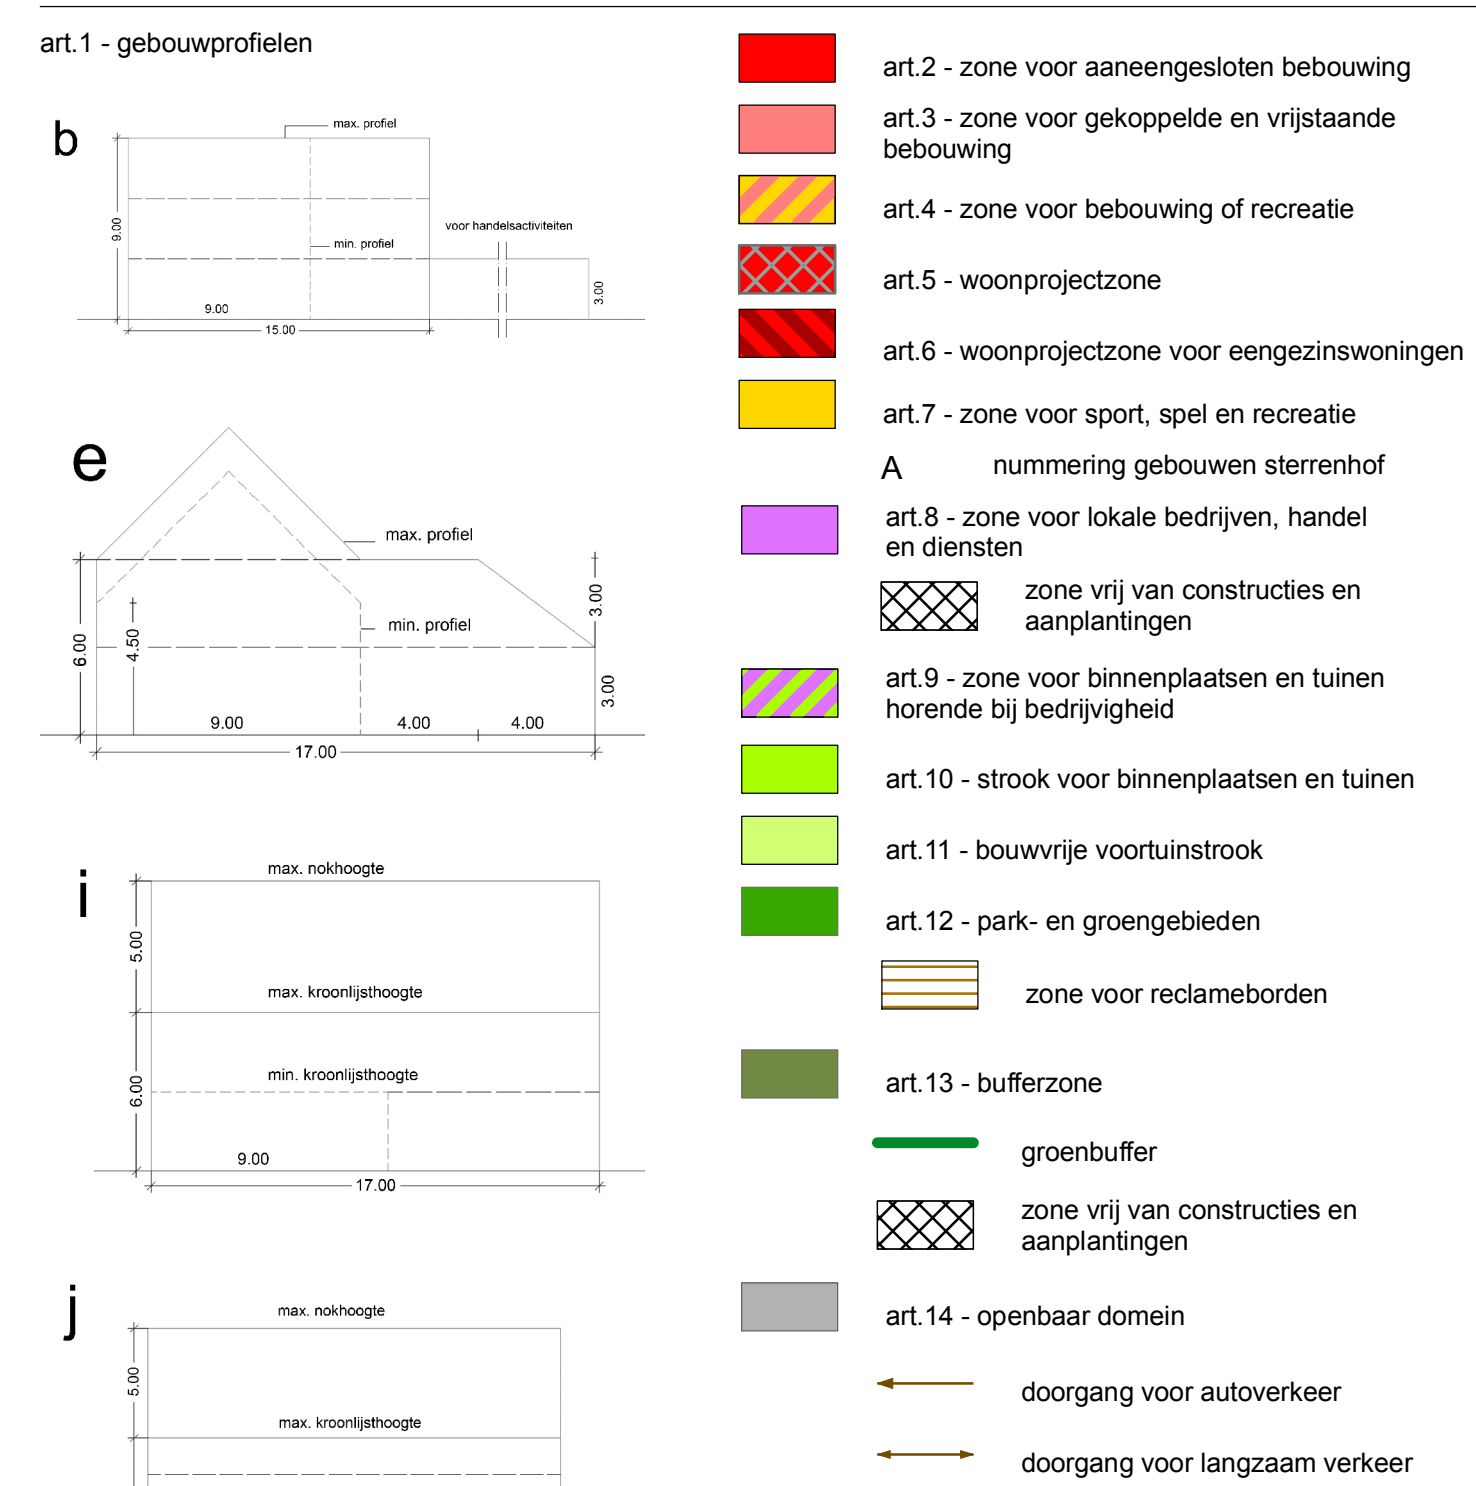
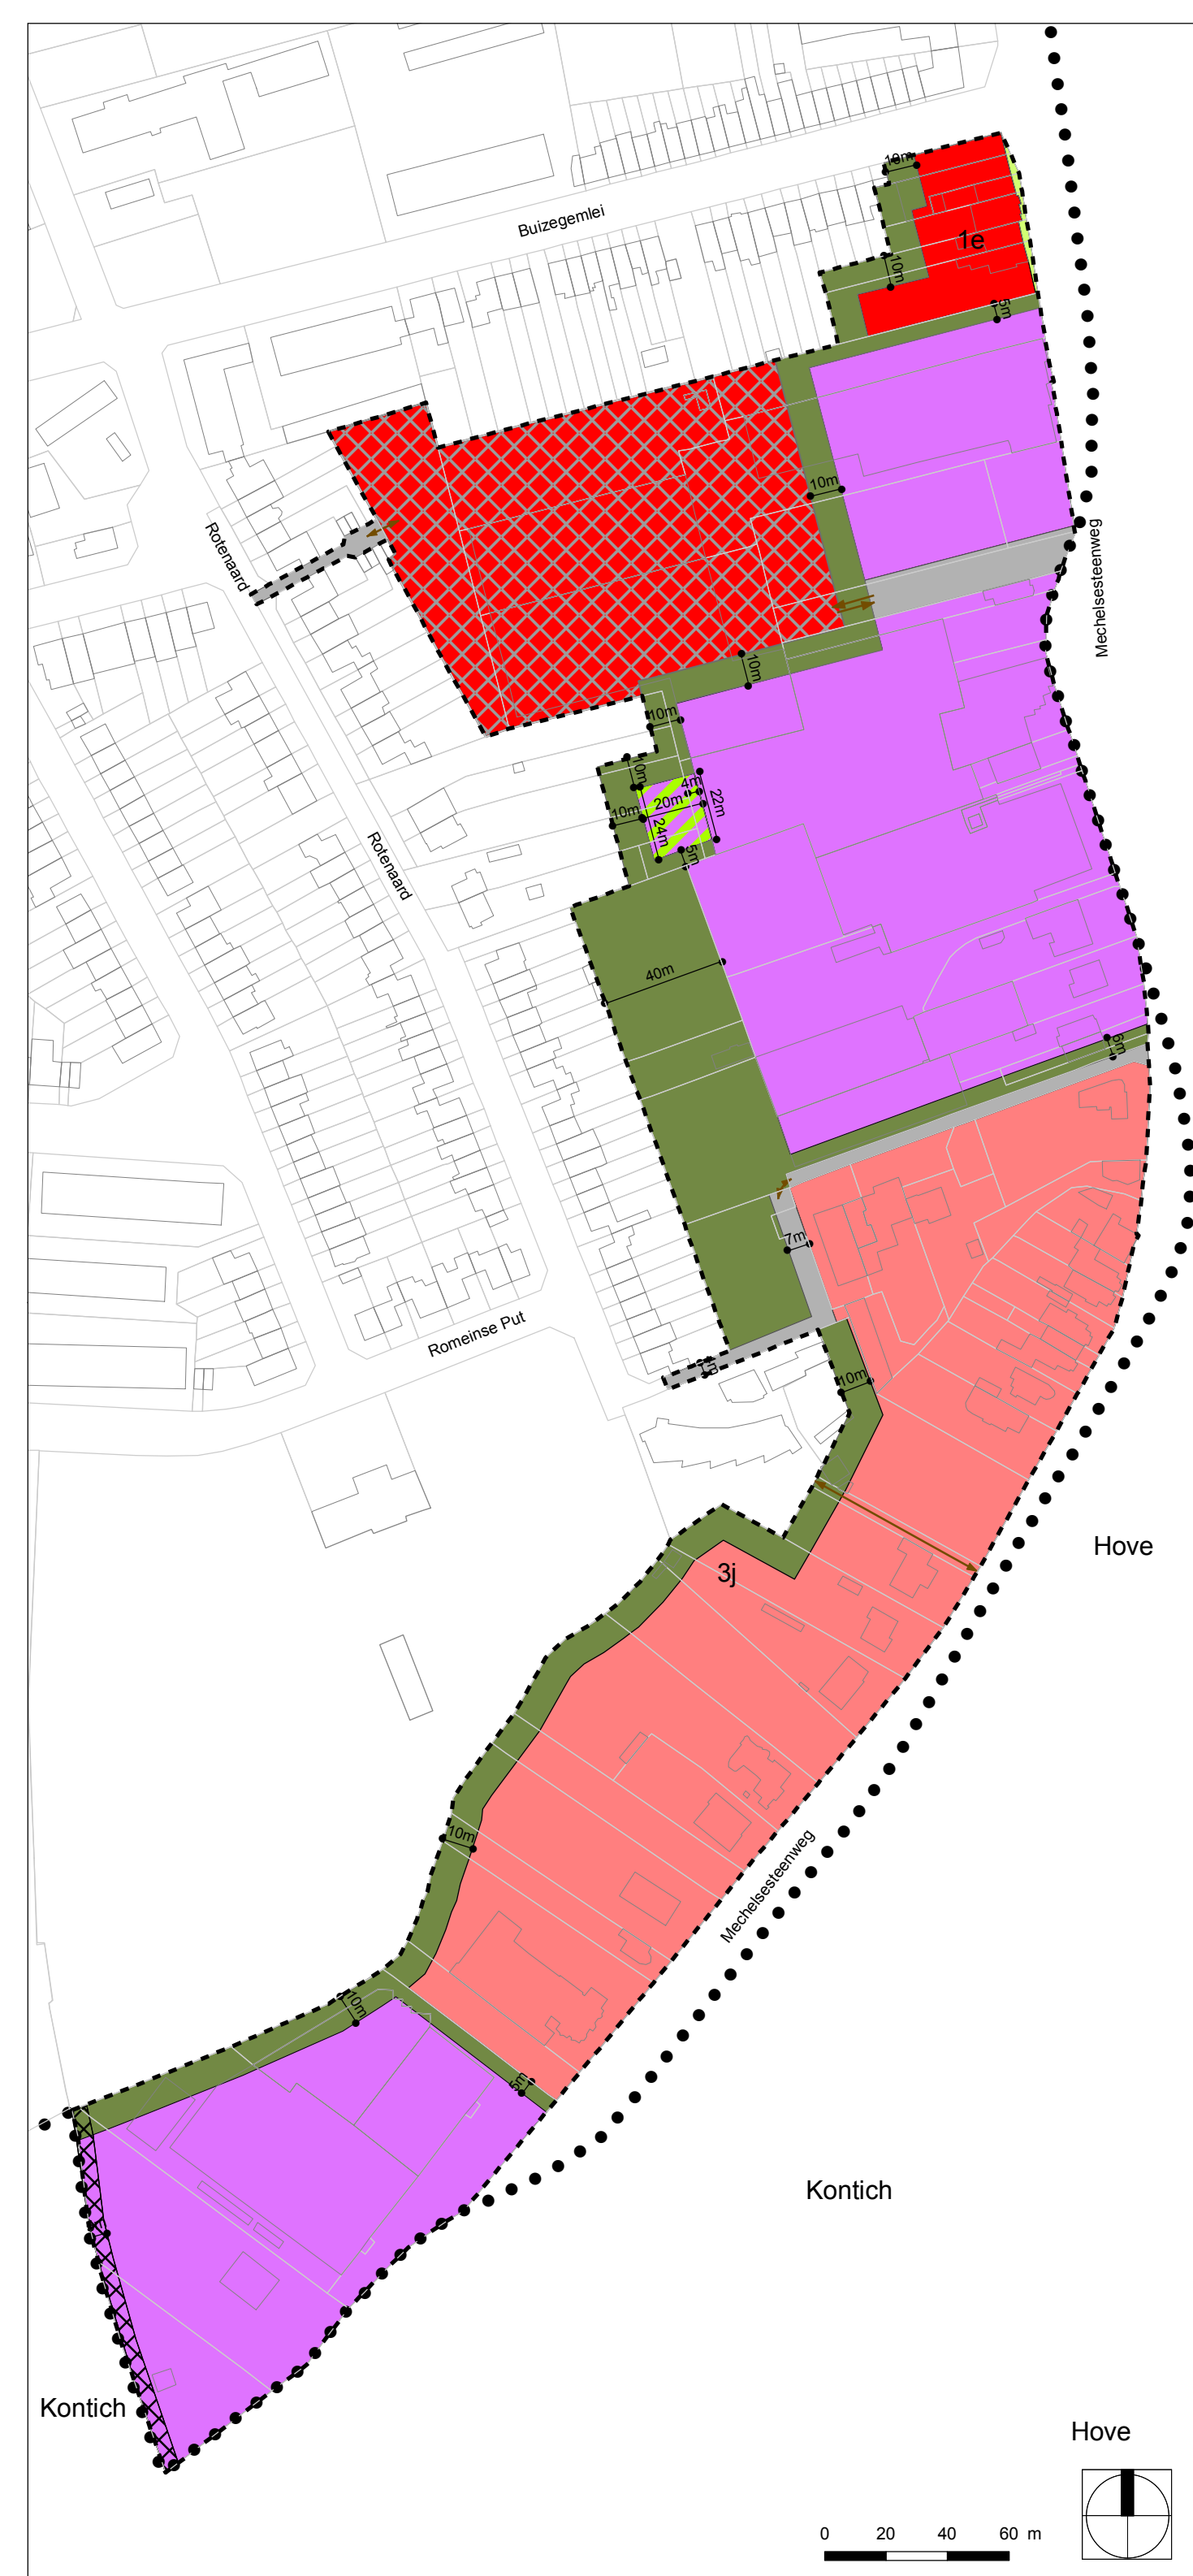


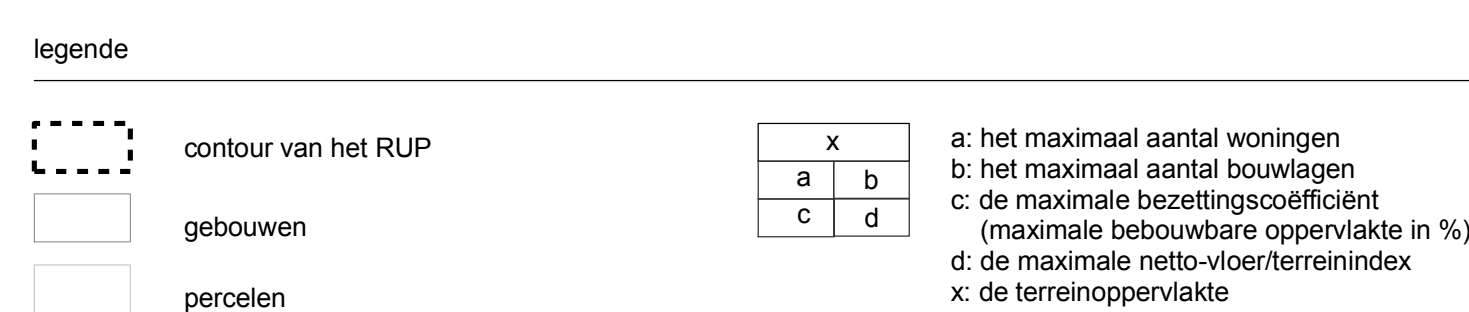

inplantingsplan 1:25.000

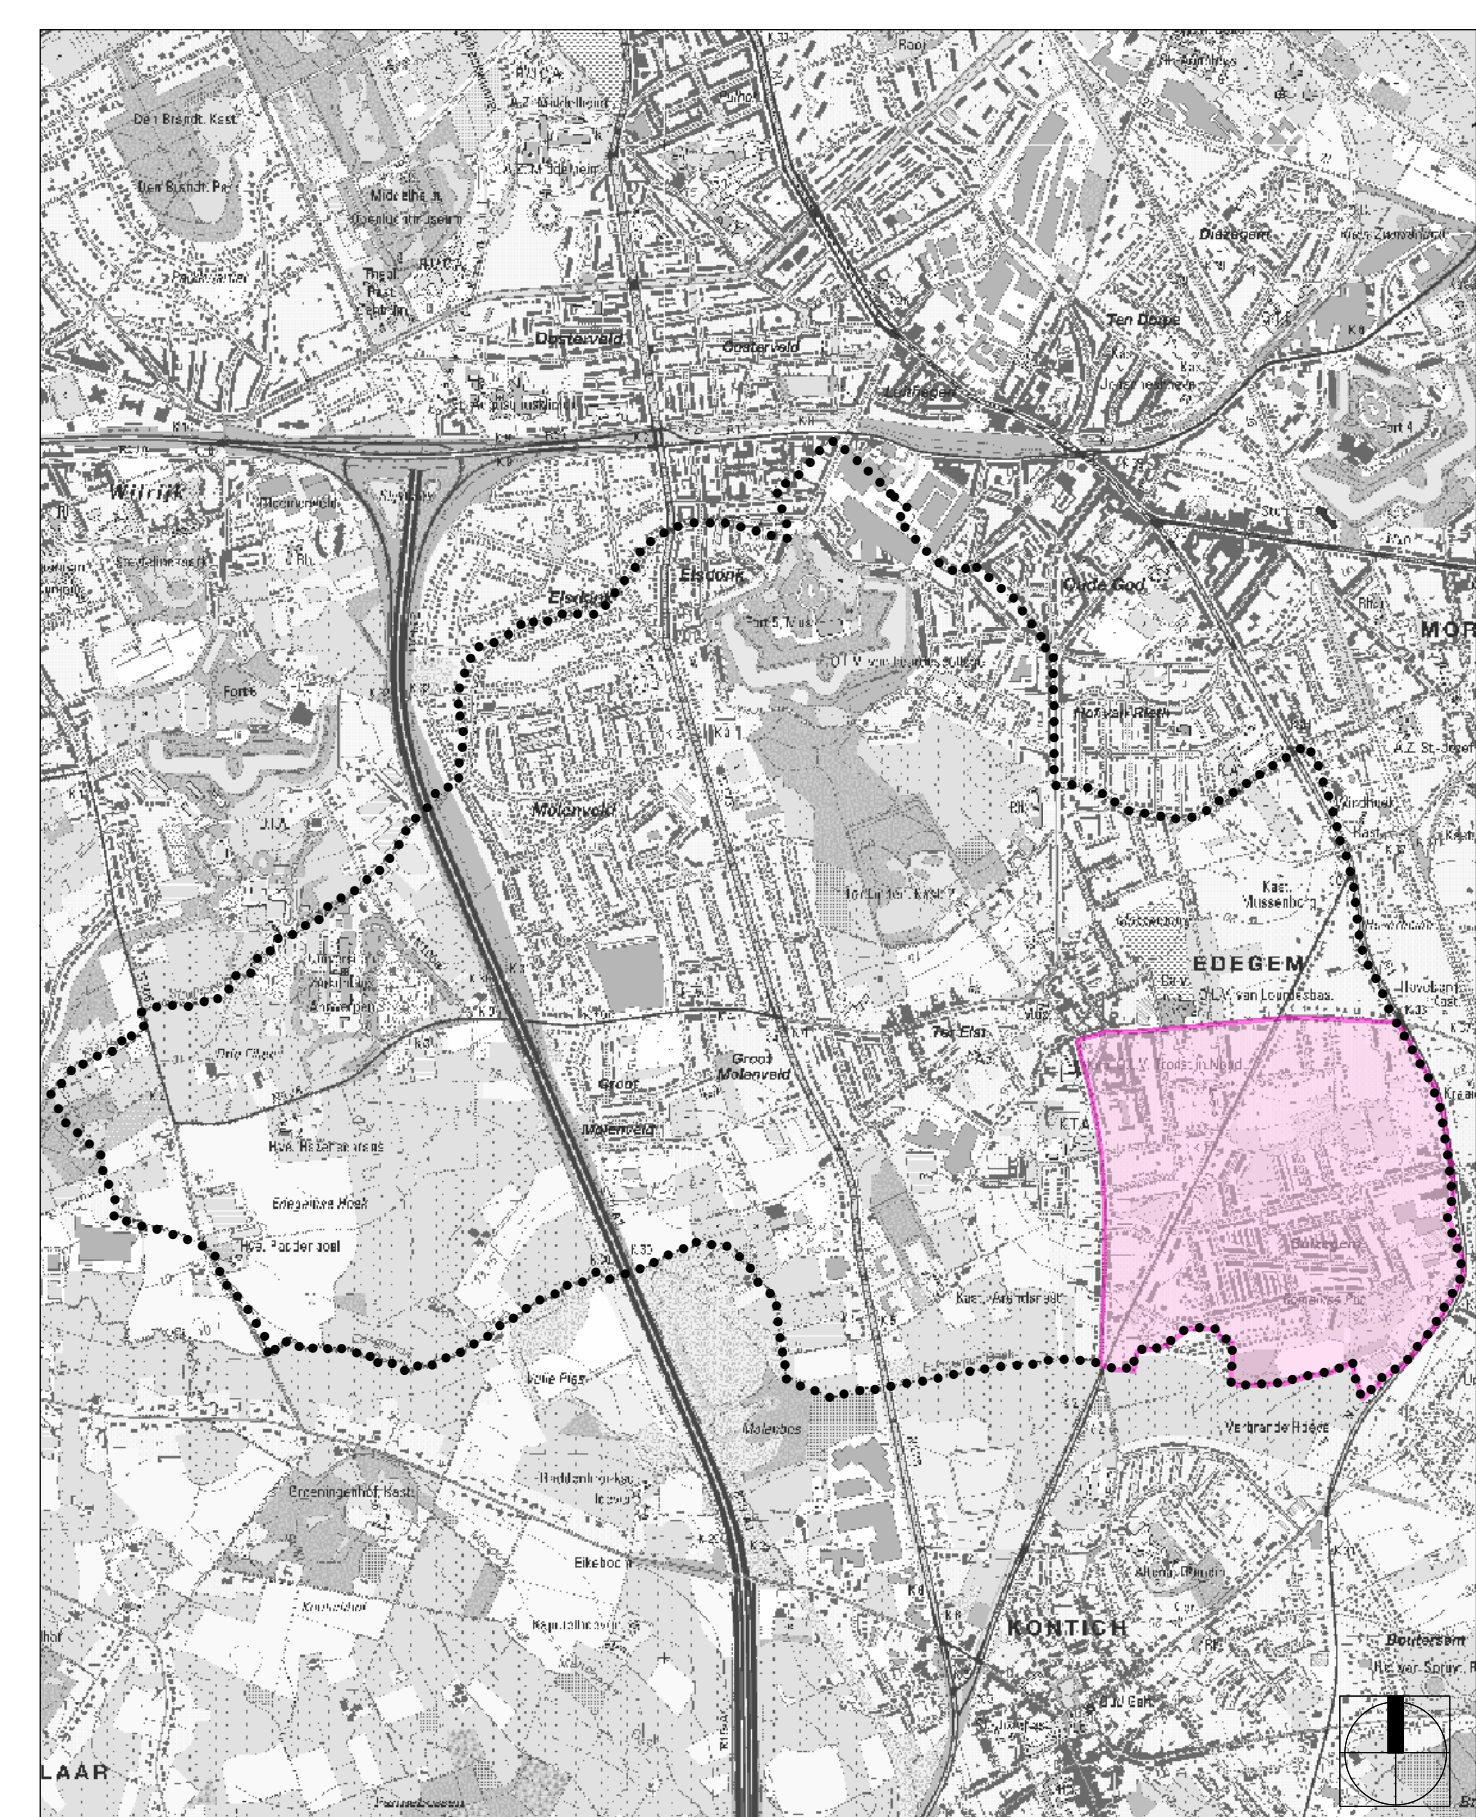

Dit plan werd gemaakt op basis van het KADVEC toestand 1/1/2006 van de gemeente Edegem

|                                                              |                                                                                  |               |                                  |
|--------------------------------------------------------------|----------------------------------------------------------------------------------|---------------|----------------------------------|
| provincie                                                    | antwerpen                                                                        |               |                                  |
| gemeente                                                     | edegem                                                                           |               |                                  |
| project                                                      | RUP gedeeltelijke wijziging<br>BPA nr.6 Buizegem                                 |               |                                  |
| plan                                                         | DEFINITIEF ONTWERP<br>grafisch plan                                              |               |                                  |
| gezien en definitief vastgesteld door de<br>gemeenteraad van |                                                                                  |               |                                  |
| de secretaris                                                |                                                                                  | de voorzitter |                                  |
|                                                              |                                                                                  |               |                                  |
| ontwerper                                                    | OMGEVING cvba<br>uitbreidingstraat 390 2600 berchem-antwerpen<br>www.omgeving.be |               | t 03 448 22 72<br>f 03 440 13 93 |
| guy vloebergh<br>ruimtelijk planner                          |                                                                                  |               |                                  |
| filenummer                                                   | 08008_PL_074                                                                     |               |                                  |
| datum                                                        | december 2009                                                                    |               |                                  |
| schaal                                                       | 1:1.000                                                                          |               |                                  |