

Campagne du Petit Baulers
LE CORBUSIER
Avenue de France, Rue de Stockholm, Rue de Helsinki

COMMERCE 1

Surface brute	190 m ²
---------------	--------------------



Situation



Avenue de France



Rue de Stockholm

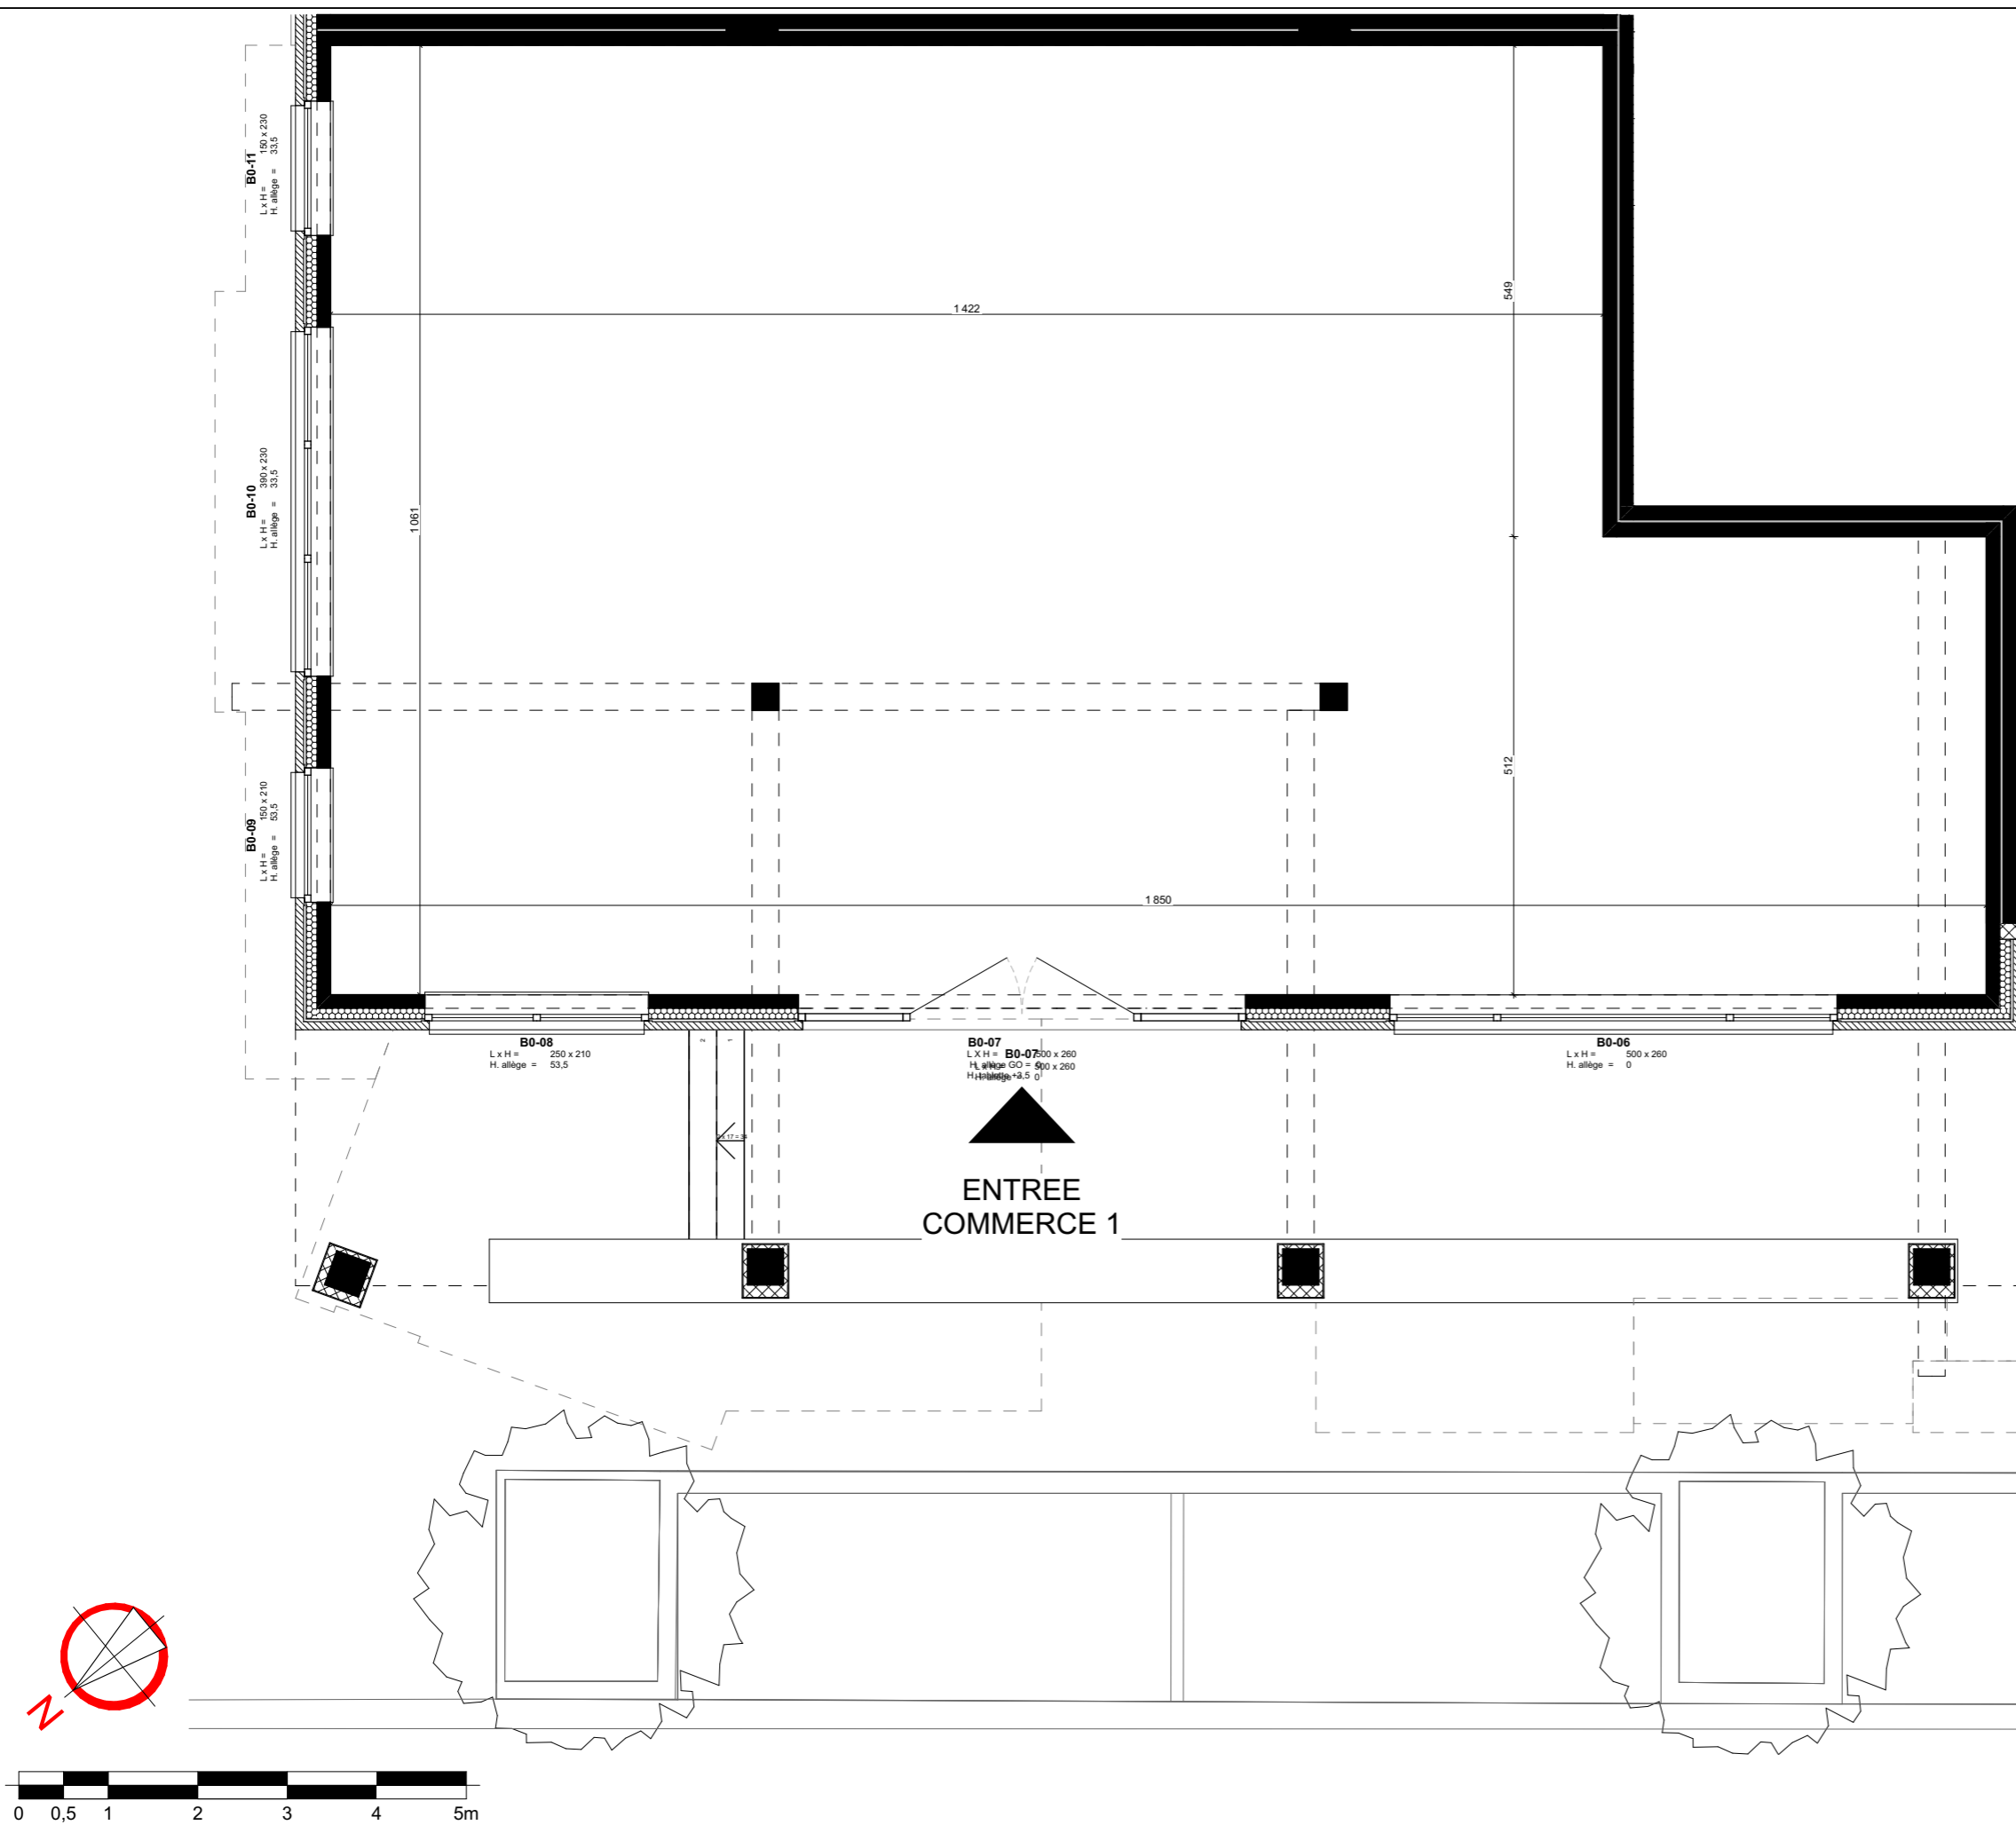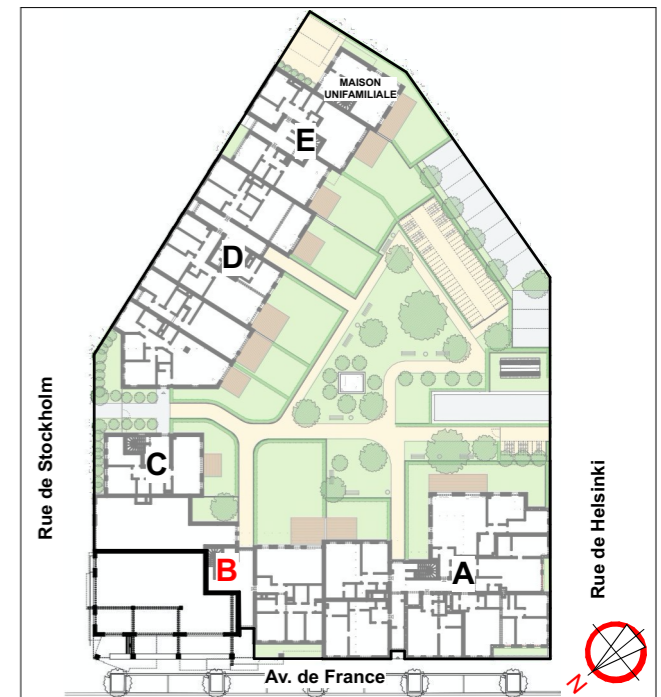

Document non contractuel - Des modifications sont susceptibles d'être apportées en fonction des nécessités de la réalisation - L'ameublement et l'aménagement des cuisines sont dessinés à titre d'illustration.
Pour toutes informations à propos des techniques spéciales du bâtiment, veuillez vous référer aux plans techniques et au cahier des charges commercial