


Campagne du Petit Baulers
LE CORBUSIER
Avenue de France, Rue de Stockholm, Rue de Helsinki

COMMERCE 2

Surface brute	115 m2
---------------	--------


Situation

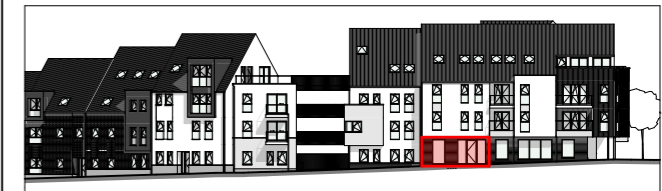



Rue de Stockholm



Côté jardin

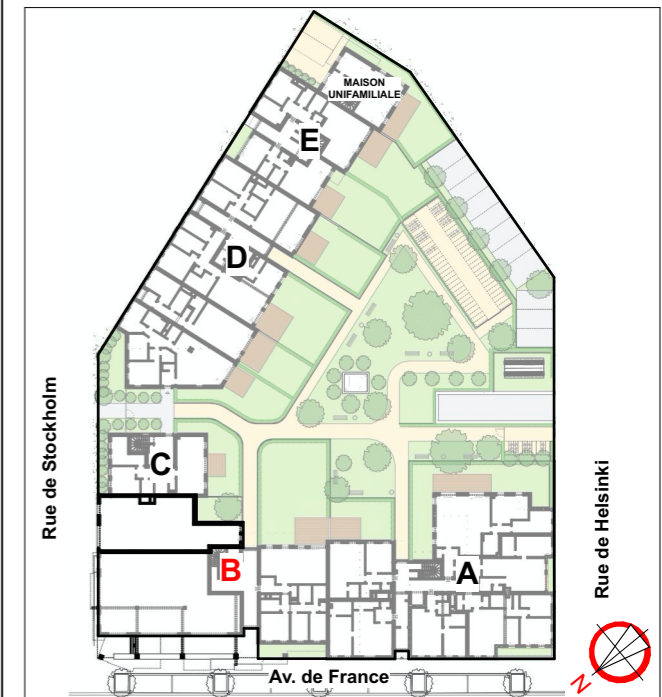

ENTREE
COMMERCE 2

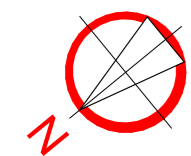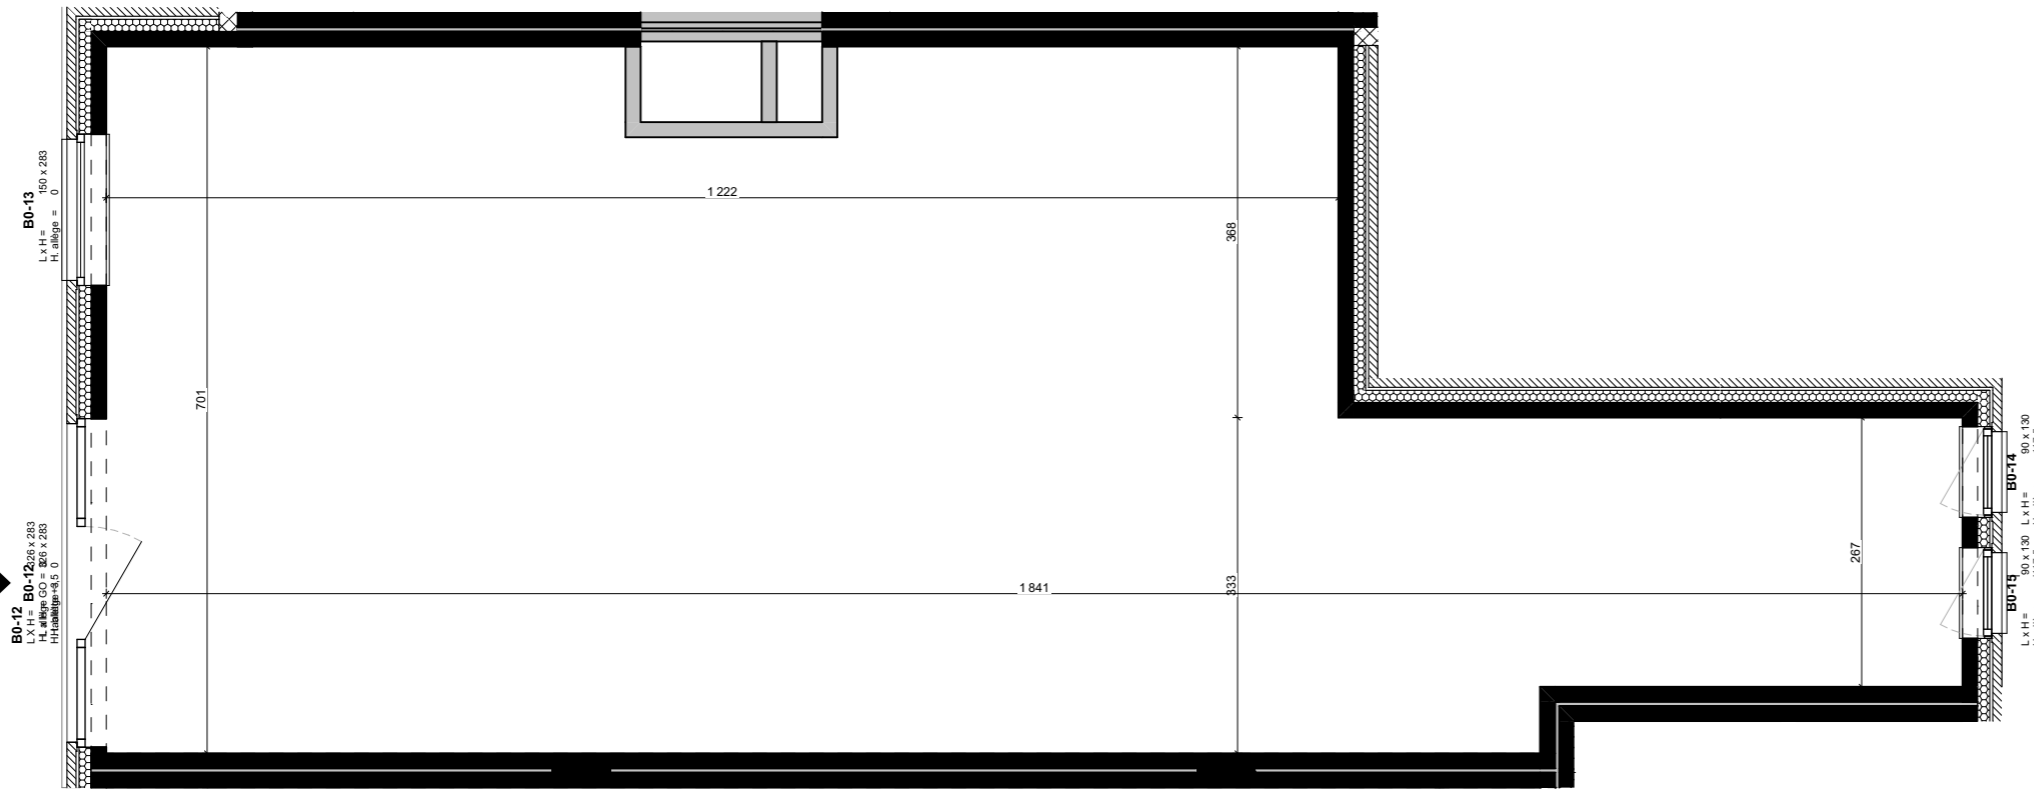

Document non contractuel - Des modifications sont susceptibles d'être apportées en fonction des nécessités de la réalisation - L'ameublement et l'aménagement des cuisines sont dessinés à titre d'illustration.
Pour toutes informations à propos des techniques spéciales du bâtiment, veuillez vous référer aux plans techniques et au cahier des charges commercial