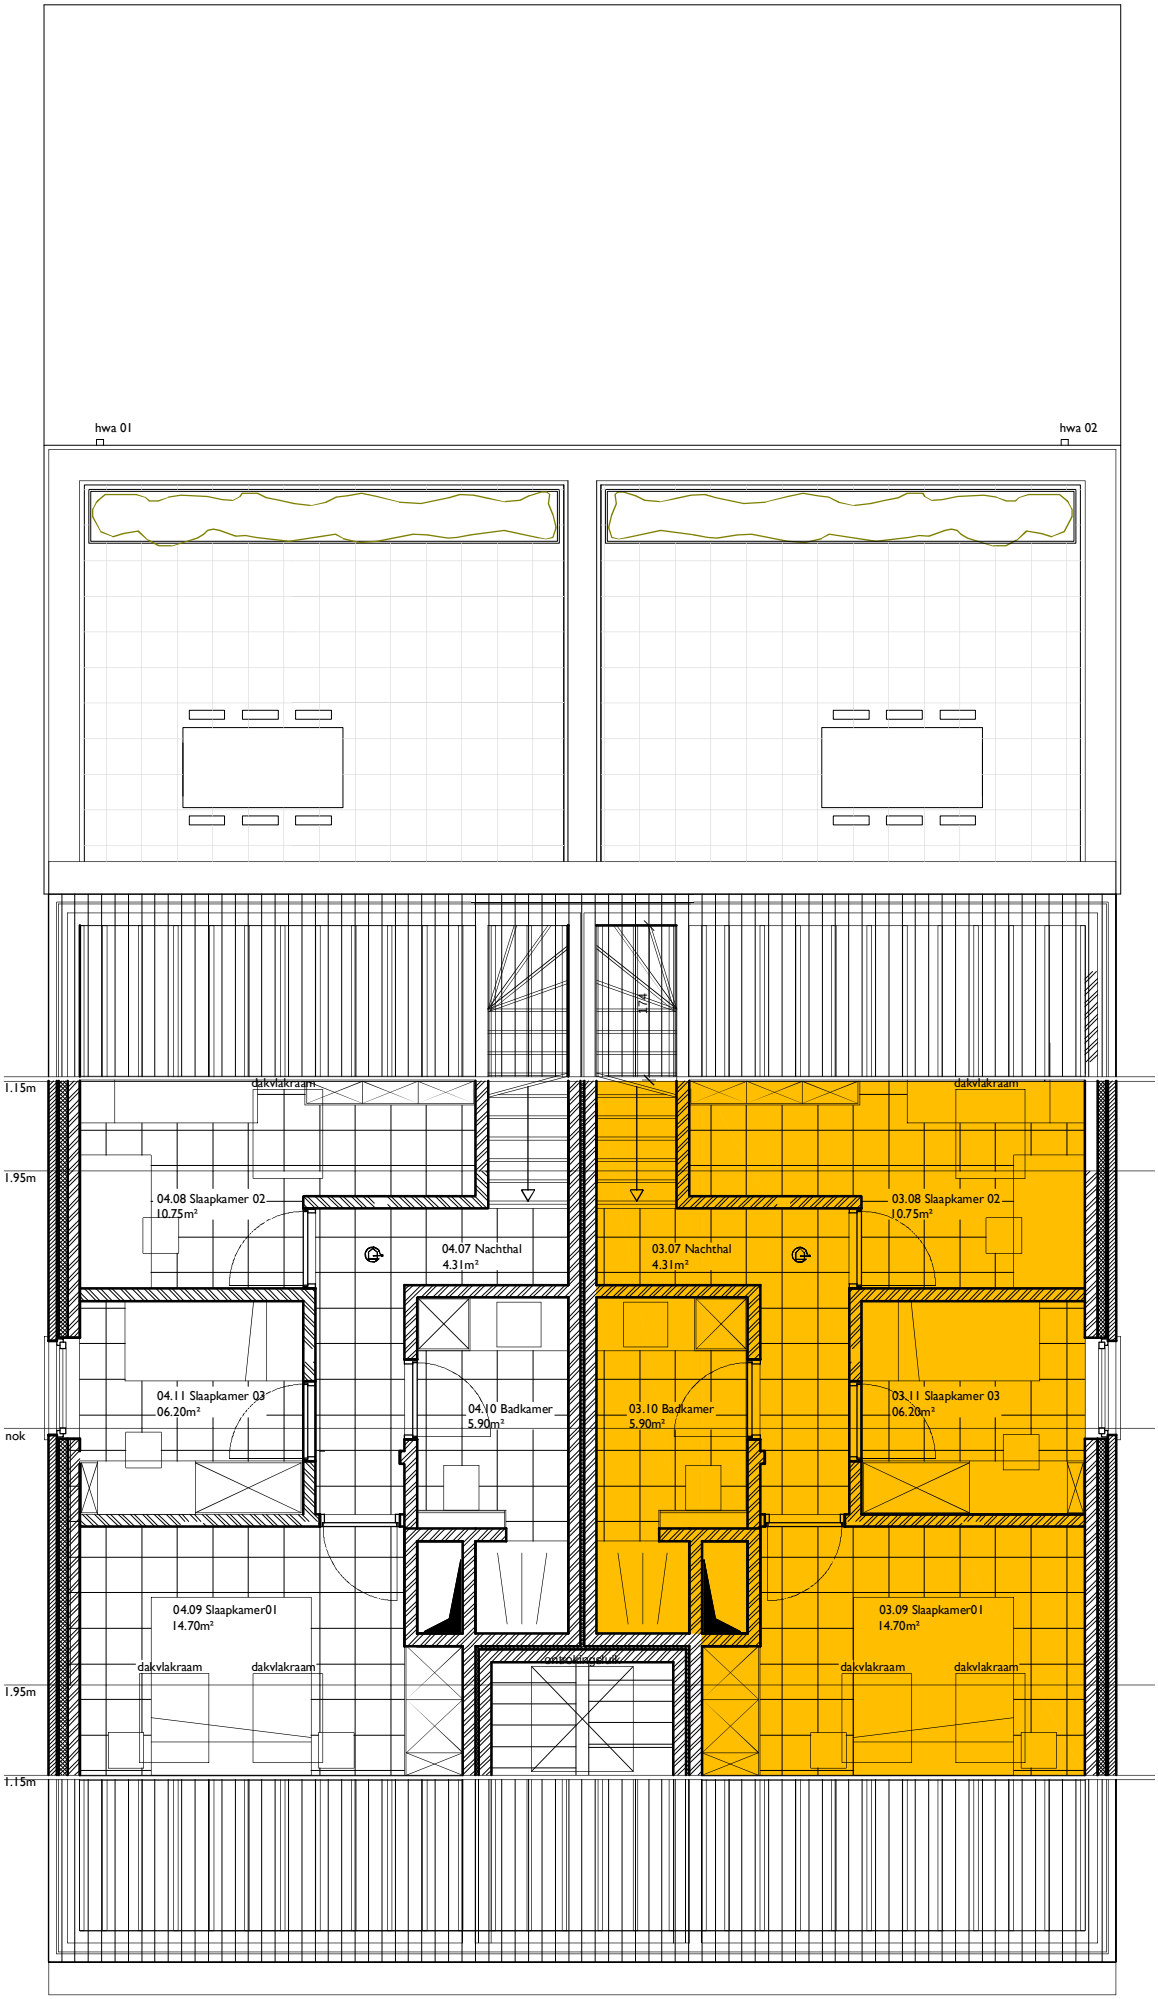

VERDIEPING 02