


V.320/wijk 2


GEZIEN EN VOORWAARDELIJK GOEDGEKEURD
 door het Schepencollege van Genk in zijn
 vergadering van 27-02-2012
NAMENS HET COLLEGE:
 Bij bevel De Voorzitter,
 Algemeen directeur

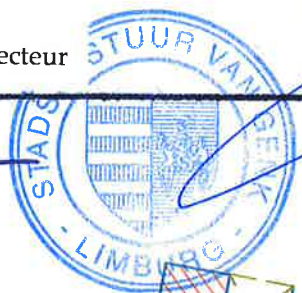

Uitgreksel uit het digitaal kadasterplan (Niet op schaal)

Legende:

- grenssteen
- FENO-punt
- ijzeren buis
- brandkraan
- waterafsluiter
- gasafsluiter
- lantaarnpaal
- riool/putdeksel
- radio/TV
- verkeersbord
- muur
- bijgebouw
- afdak
- perceelsgrens
- ontworpen grens
- meetpunt
- boomstronk
- naaldboom
- loofboom
- te kappen boom
- bestaand gebouw
- wegenis
- terugbouwstrook
- bebouwingszone
- koeren en tuinen

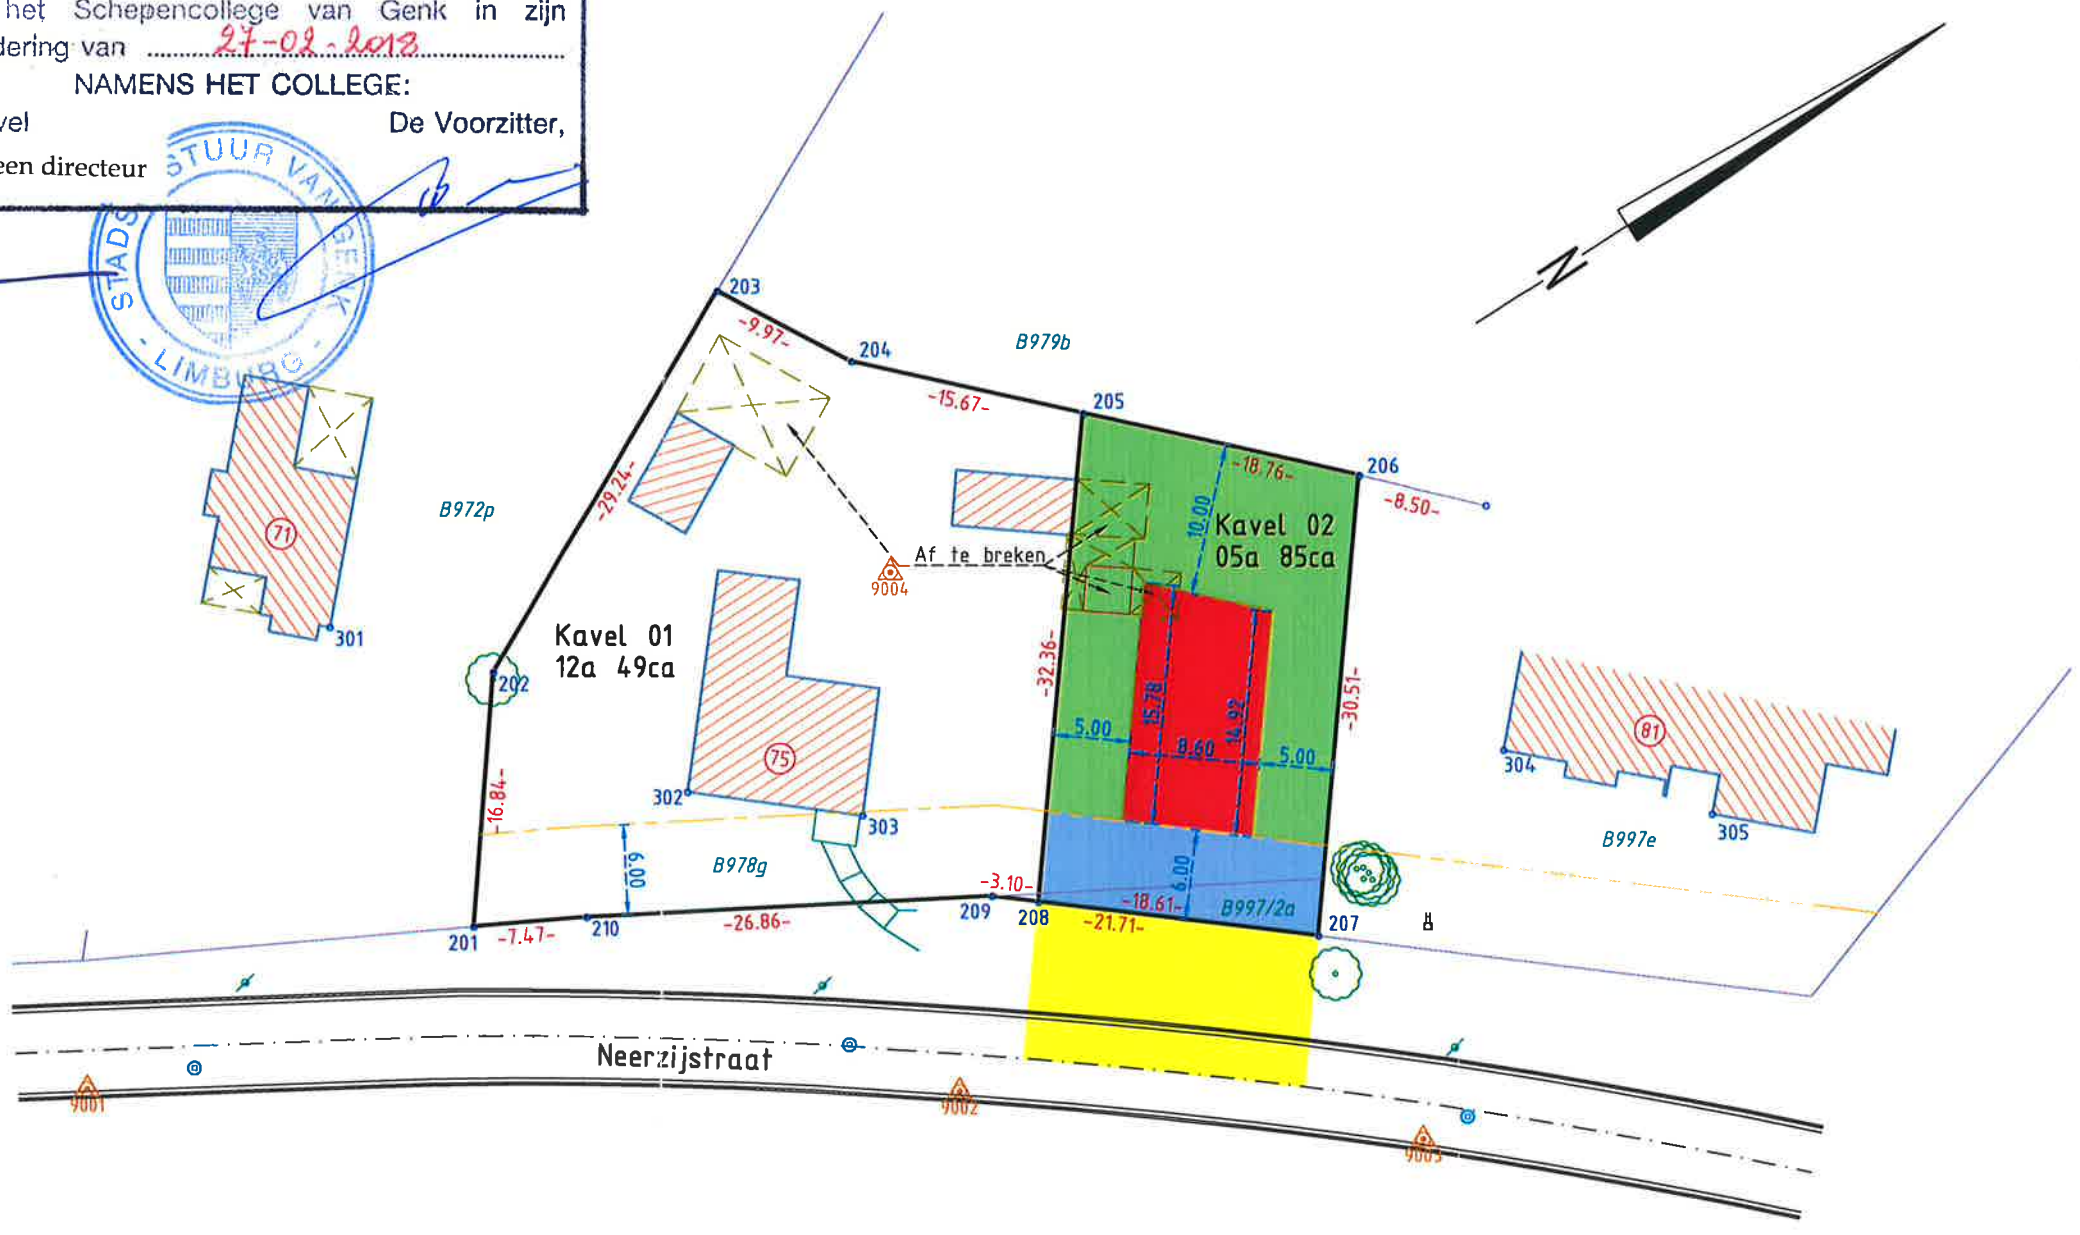

Geraadpleegd document:
 Verkavelingsplan landmeter-expert S.Vos
 dd. 18/05/1976 en vergund dd. 20/10/1976
 betreffende de percelen B978g, B997/2a
 en B997e = V.320 09.07.1975.

$V/T = 132/775 = 0.170$
 $w/ha = 1/0.0775 = 13$

Oppervlakten volgens meting:

Perceel:	Oppervlakte:	
Lot 01:		
B978g/deel	12a 48ca	} 12a 49ca
B997/2a	00a 01ca	
Lot 02:		
B978g/deel	05a 45ca	} 05a 85ca
B997/2a	00a 40ca	
Totaal:		18a 34ca

Grensbeschrijvingen:

201-202-203-204-205-206-207 = bestaande grens plan Vos - niet gematerialiseerd
207-208-209-210-201 = bestaande grens rooilijnplan + plan Vos - niet gematerialiseerd
205-208 = nieuwe grens - niet gematerialiseerd

Coördinatentabel

NR	X	Y	Beschrijving
201	525.446	510.831	Niet gematerialiseerd
202	526.658	527.627	Niet gematerialiseerd
203	541.481	552.826	Niet gematerialiseerd
204	550.312	548.200	Niet gematerialiseerd
205	565.609	544.821	Niet gematerialiseerd
206	583.926	540.774	Niet gematerialiseerd
207	581.263	510.381	Niet gematerialiseerd
208	562.785	512.583	Niet gematerialiseerd
209	559.706	512.950	Niet gematerialiseerd
210	532.886	511.497	Niet gematerialiseerd
301	515.900	530.580	Hoek van de woning
302	539.590	519.800	Hoek van de woning
303	551.120	518.260	Hoek van de woning
304	593.430	522.710	Hoek van de woning
305	607.290	518.530	Hoek van de woning
9001	500.000	500.000	Meetspijker
9002	557.617	500.000	Meetspijker
9003	588.225	496.926	Meetspijker
9004	552.964	534.333	Meetspijker

STAD GENK		
In opdr. van: Mevr. Sandra Bobbaers		
Ordernr.:	Mail dd. 09.03.2017	Volgens tek.: Zie lijst.
Dossier:	5704	Datum: 10.11.2017
Tekeningnr.:	5704-HVK01.dwg	Wijz. A: -
Schaal:	1:500	Wijz. B: -
Formaat:	A3	Wijz. C: -
Plan-ID:	Aan te vragen	Wijz. D: -

Projectomschrijving: Lot- + zoneverdeling
 Voorstel tot herverkaveling van de percelen:
 3-de afdeling, sectie B, nr. 978g + 997/2a.
 Oppervlakte volgens het kadaster: 17a 75ca
 Oppervlakte volgens meting: **18a 34ca.**
 Opgemeten door beëdigd Landmeter-Expert

Luc FOESTERS
 Ingeschreven op het tableau v/d Federale Raden van Landmeters-Experten onder LAN040994