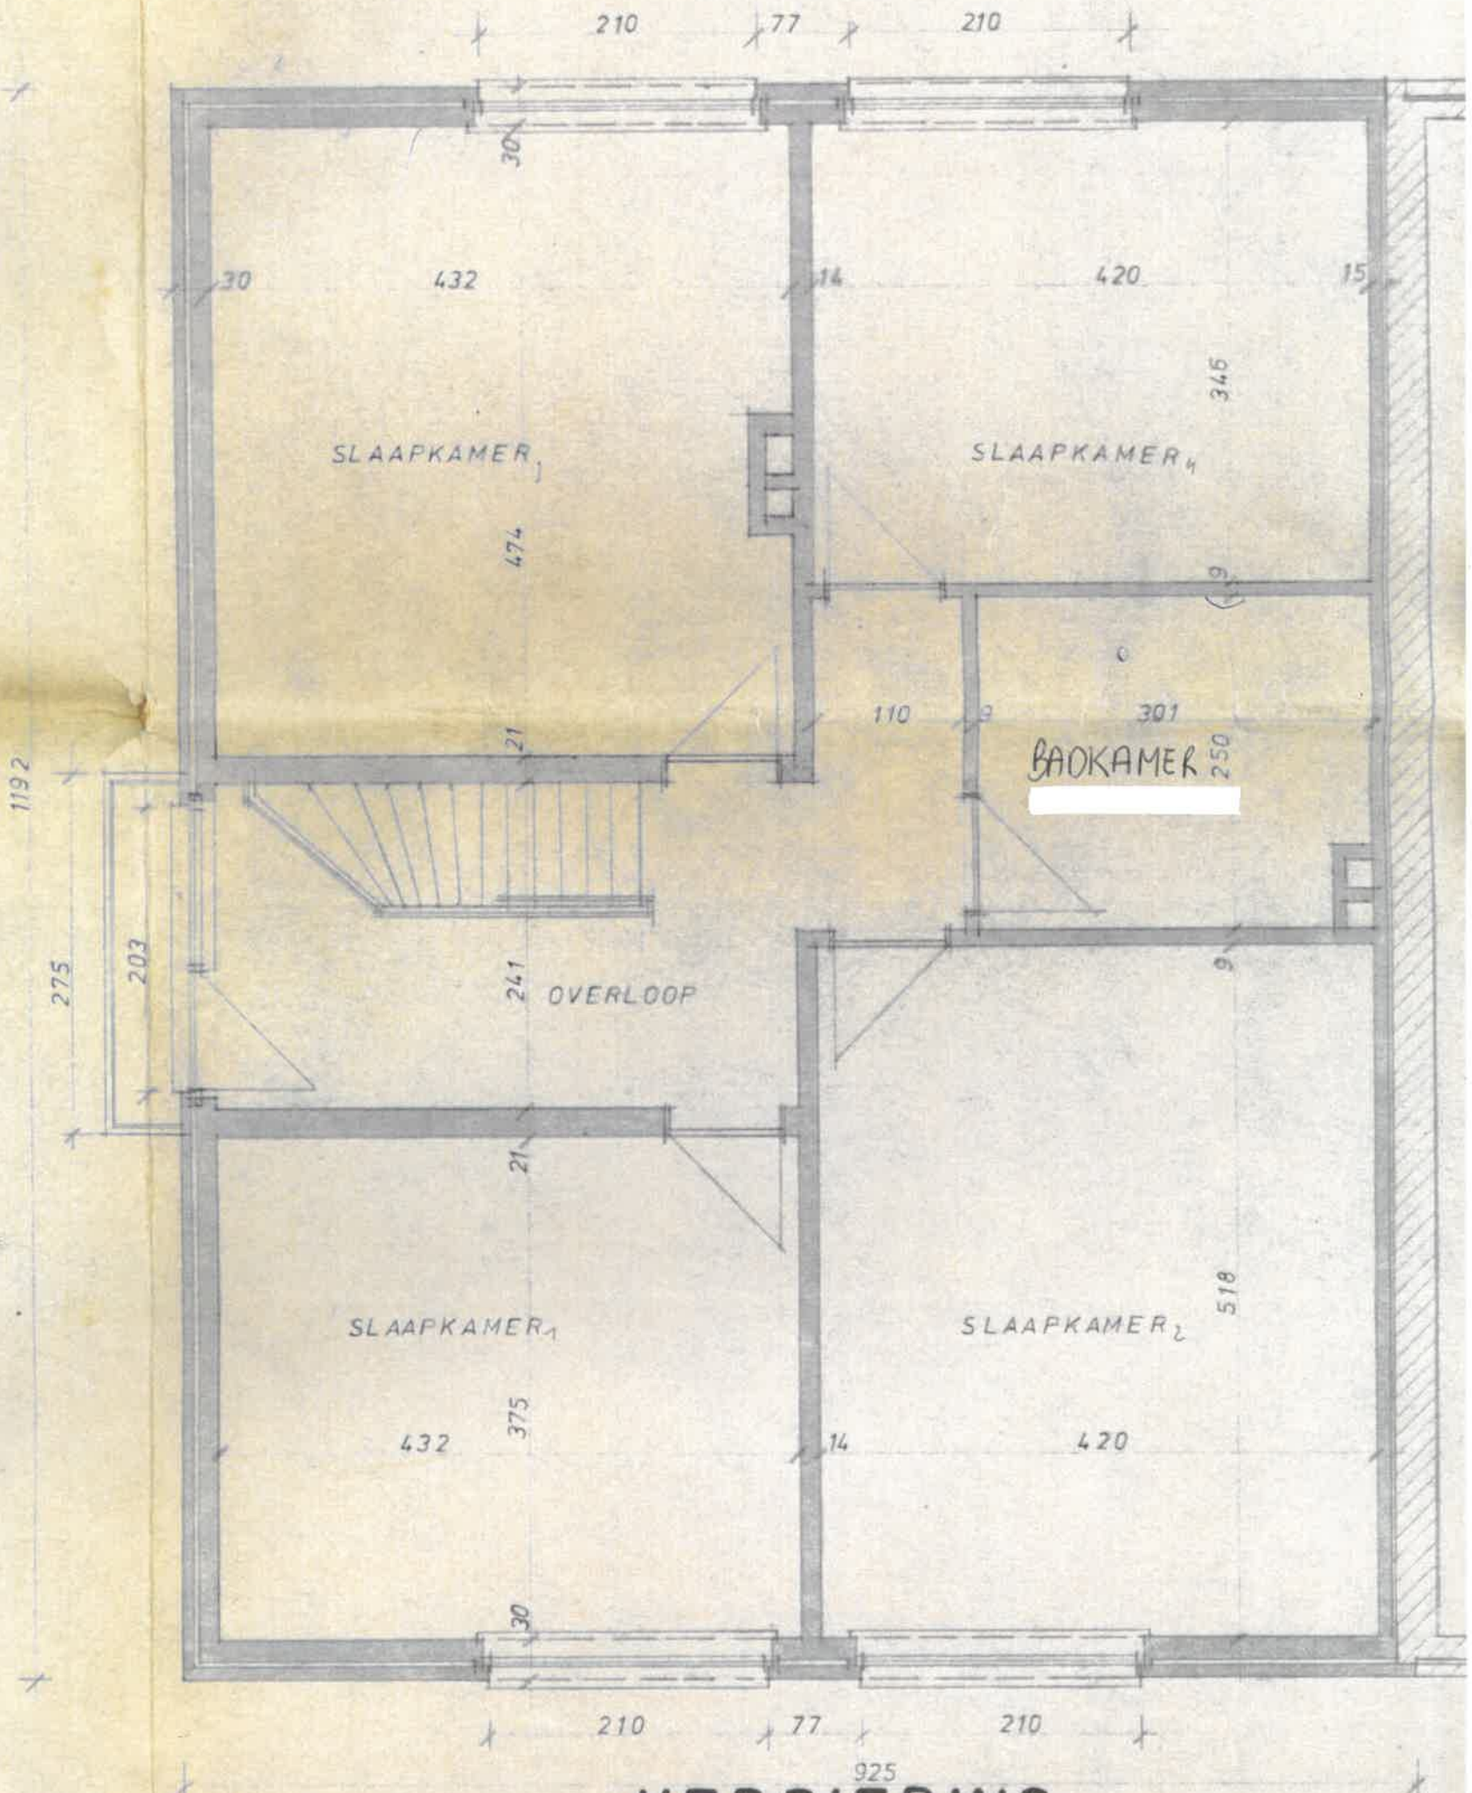
210
77
210
30
432
14
420
15
346
SLAAPKAMER 1
SLAAPKAMER 4
474
9
110
9
301
BADKAMER
250
21
1192
275
203
241
OVERLOOP
9
21
518
SLAAPKAMER 1
SLAAPKAMER 2
375
432
14
420
30
210
77
210
925

VERDIEPING