

Gemeente MAASMECHELEN
7de Afdeling (Boorseme)
Sectie A
Nr. 1200c
Verkavelingsplan schaal 1/500

LOT 1A+1B
Nr. 1200c/deel
Gemeten oppervlakte
11a75ca

LOT 2A+2B
Nr. 1200c/deel
Gemeten oppervlakte
10a82ca

LOT 3A+3B
Nr. 1200c/deel
Gemeten oppervlakte
10a59ca


LOT 4A+4B
Nr. 1200c/deel
Gemeten oppervlakte
10a36ca

LOT 5A+5B
Nr. 1200c/deel
Gemeten oppervlakte
12a36ca

Beschrijving hoekpunten

01)	244186.778	182126.550	paalsteen
02)	244192.423	182134.776	paalsteen
03)	244198.093	182143.039	paalsteen
04)	244203.763	182151.301	paalsteen
05)	244209.433	182159.564	paalsteen
06)	244215.089	182167.806	hoekpunt gebouw
07)	244137.018	182228.769	paalsteen
08)	244126.058	182218.737	paalsteen
09)	244118.497	182211.816	paalsteen
10)	244110.936	182204.895	paalsteen
11)	244103.375	182197.975	paalsteen
12)	244094.844	182190.166	paalsteen

Gemeten en plan gemaakt door ondergetekende, Jan Delille.
Landmeter-expert beëdigd door de rechtbank van eerste aanleg
te Tongeren.
Ingeschreven op het Tableau van de Federale Raad van
landmeters-experten (LAN040272).
Heirstraat 120, 3630 Maasmechelen - 089 76.31.13
Maasmechelen, 30 maart 2016.

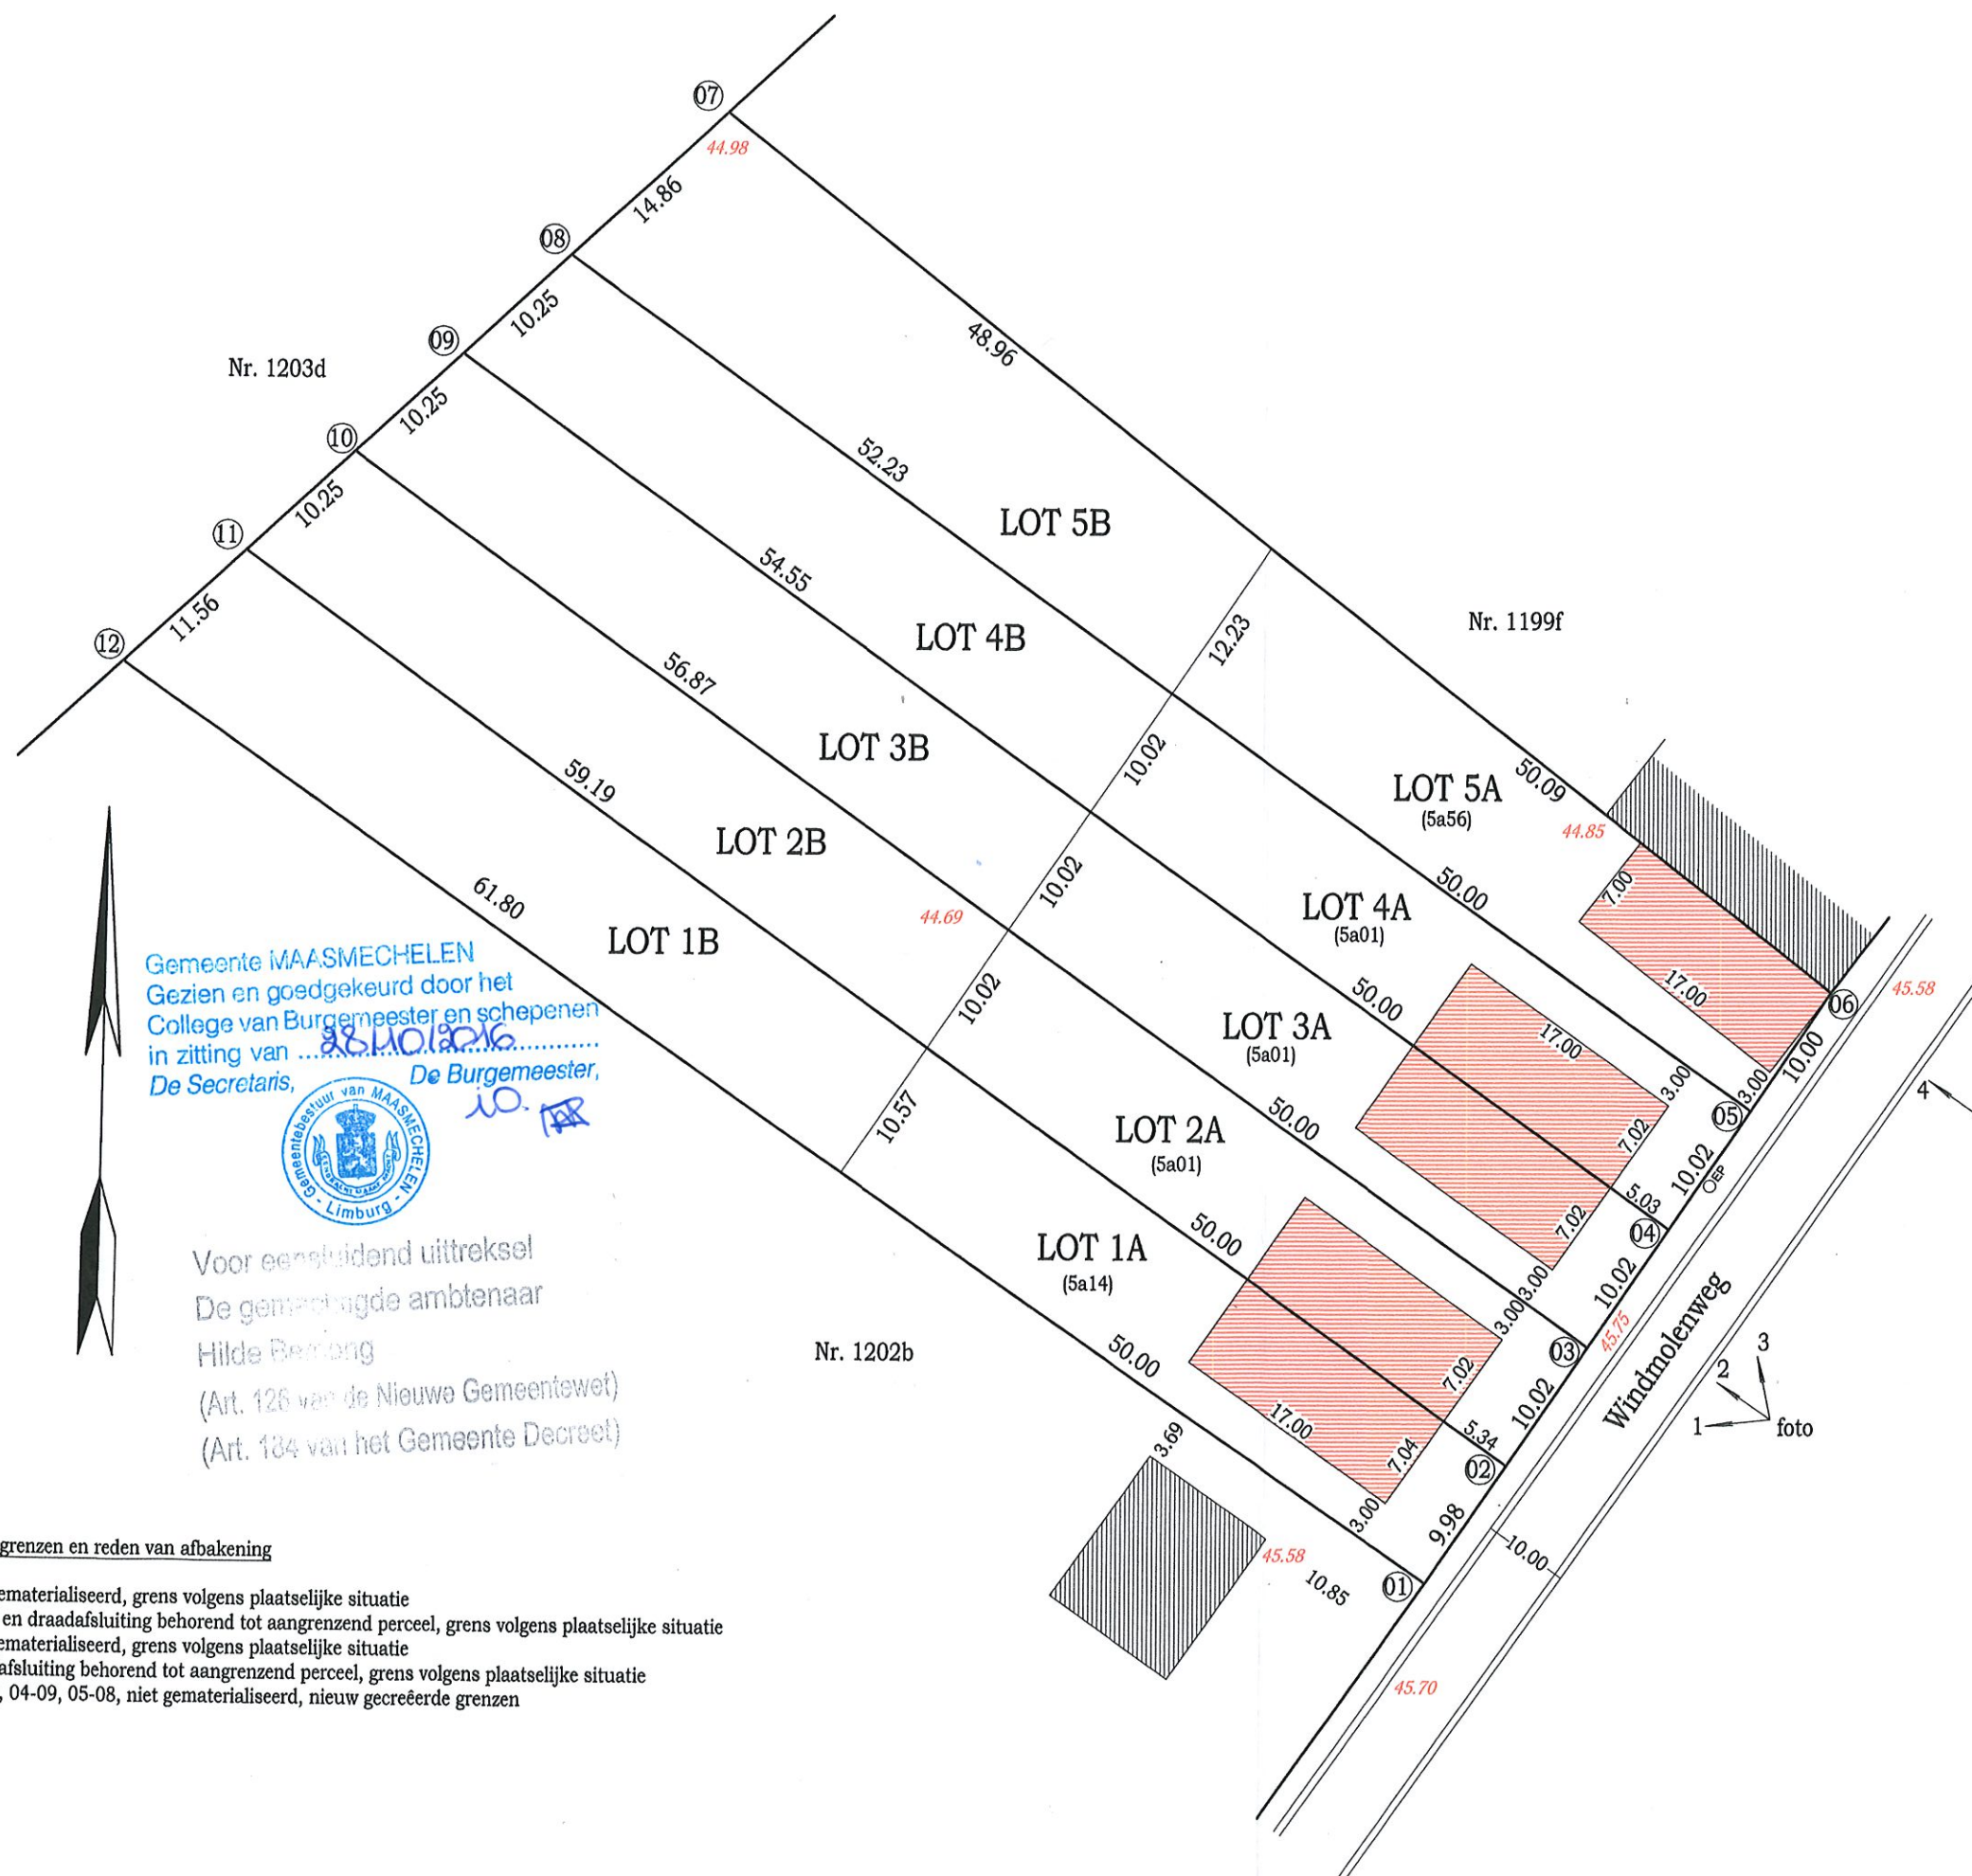

Gemeente MAASMECHELEN
Gezien en goedgekeurd door het
College van Burgemeester en schepenen
in zitting van
De Secretaris, De Burgemeester,



Voor eenskluidend uittreksel
De gemachtigde ambtenaar
Hilde Barmong
(Art. 126 van de Nieuwe Gemeentewet)
(Art. 134 van het Gemeente Decreet)

Beschrijving grenzen en reden van afbakening

- 01-06: niet gematerialiseerd, grens volgens plaatselijke situatie
- 06-07: muur en draadafsluiting behorend tot aangrenzend perceel, grens volgens plaatselijke situatie
- 07-12: niet gematerialiseerd, grens volgens plaatselijke situatie
- 01-12: draadafsluiting behorend tot aangrenzend perceel, grens volgens plaatselijke situatie
- 02-11, 03-10, 04-09, 05-08, niet gematerialiseerd, nieuw gecreëerde grenzen