




Henrie Dunantstraat

Gecentreerd op:LANAKEN 2 AFD

Algemene Administratie van de Patrimoniumdocumentatie

Toestand Laatste fiscale versie. (01.01.2014)

Schaal: 1/1000

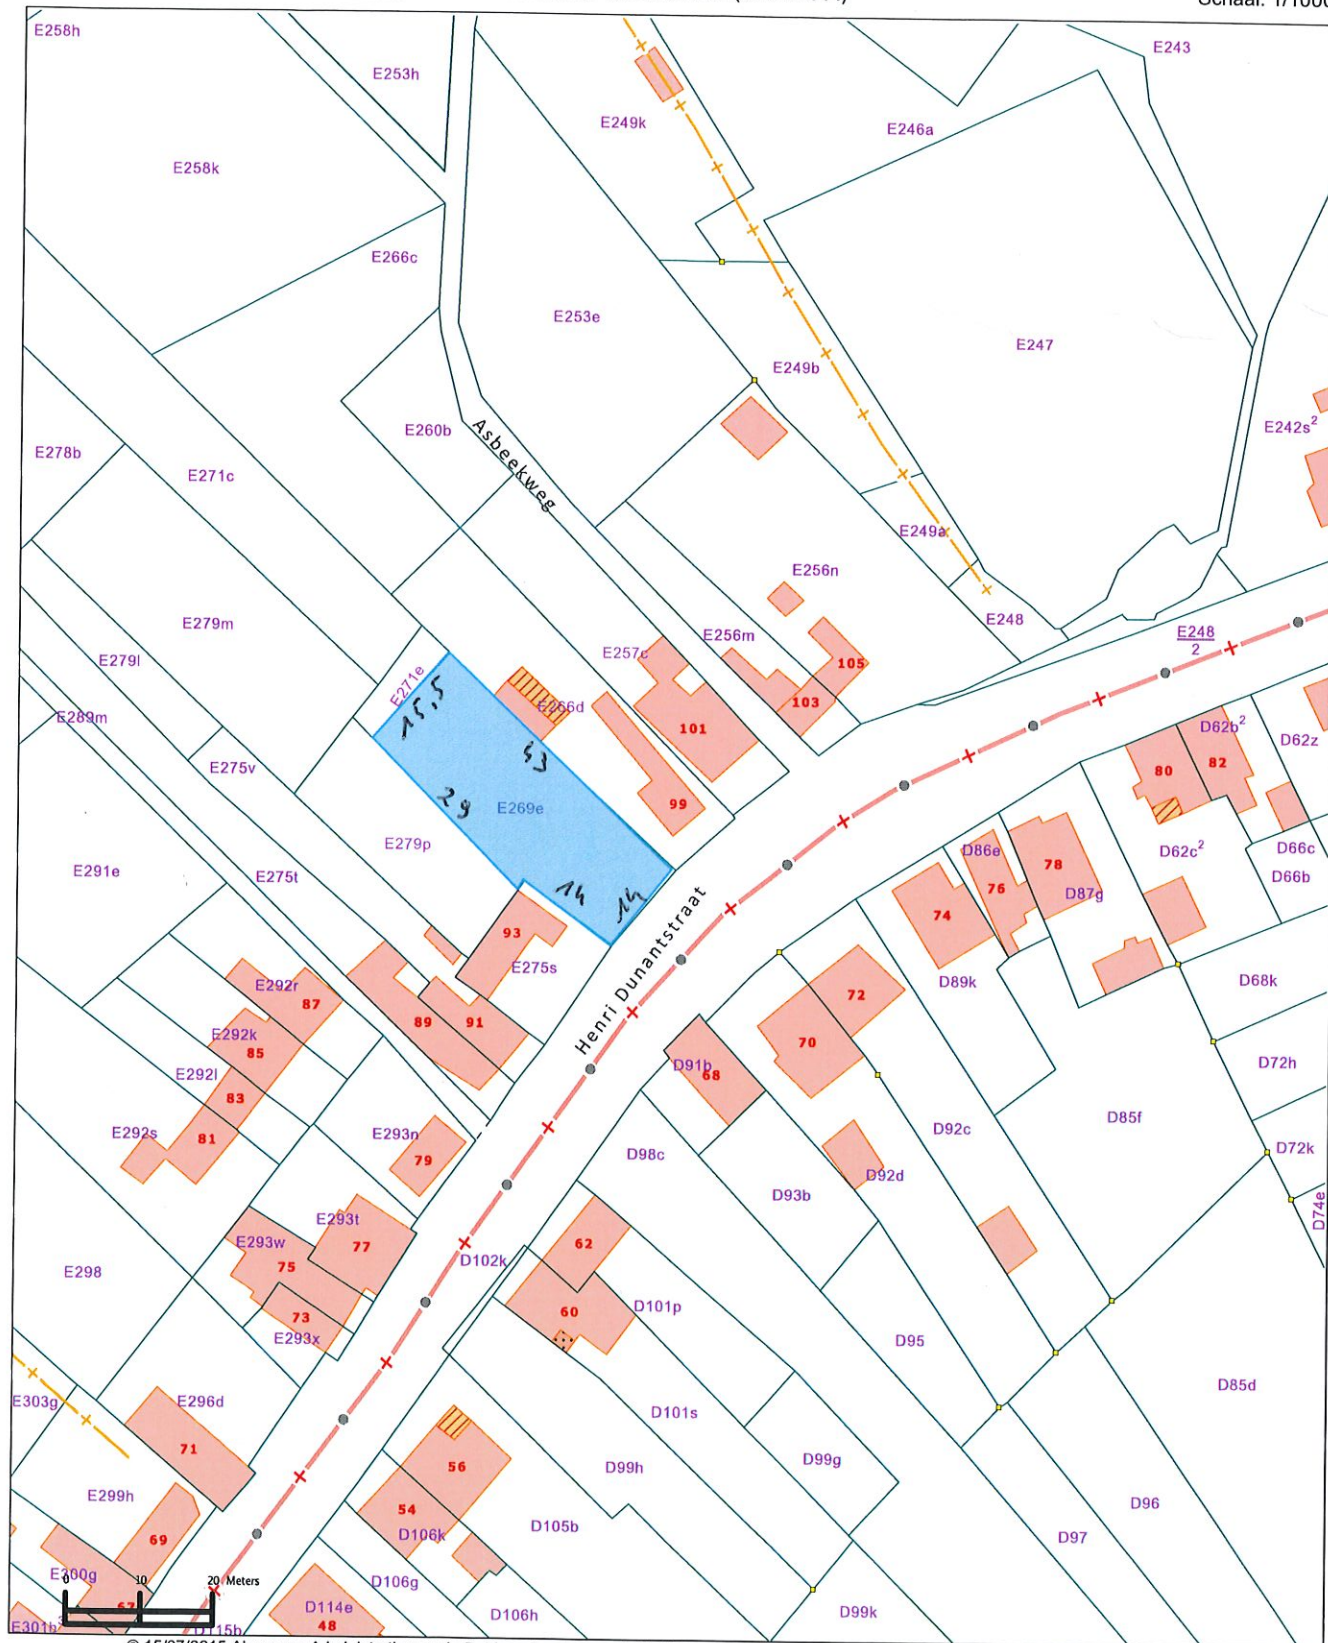

© 15/07/2015 Algemene Administratie van de Patrimoniumdocumentatie. Het publiek gebruik van dit niet-officiële document is onderworpen aan de voorafgaande schriftelijke toestemming van de Algemene Administratie van de Patrimoniumdocumentatie, die als enige bevoegd is voor het afleveren van een officieel uittreksel.

**.be**