
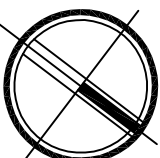


dossier	1033-03	datum	20-10-2017
Bestemming	Nieuwbouw inbegrijpend met 5 onderdelen 3 parkering met berging voor vulhuis en fietsen.	Schaal	:1/100
plan	Verdieping +2	tekenaar	KC
Schaallat	0m 1m 2m 3m 4m 5m	plan	bouwaanvraag

## Verdieping +2

Schaal 1/100

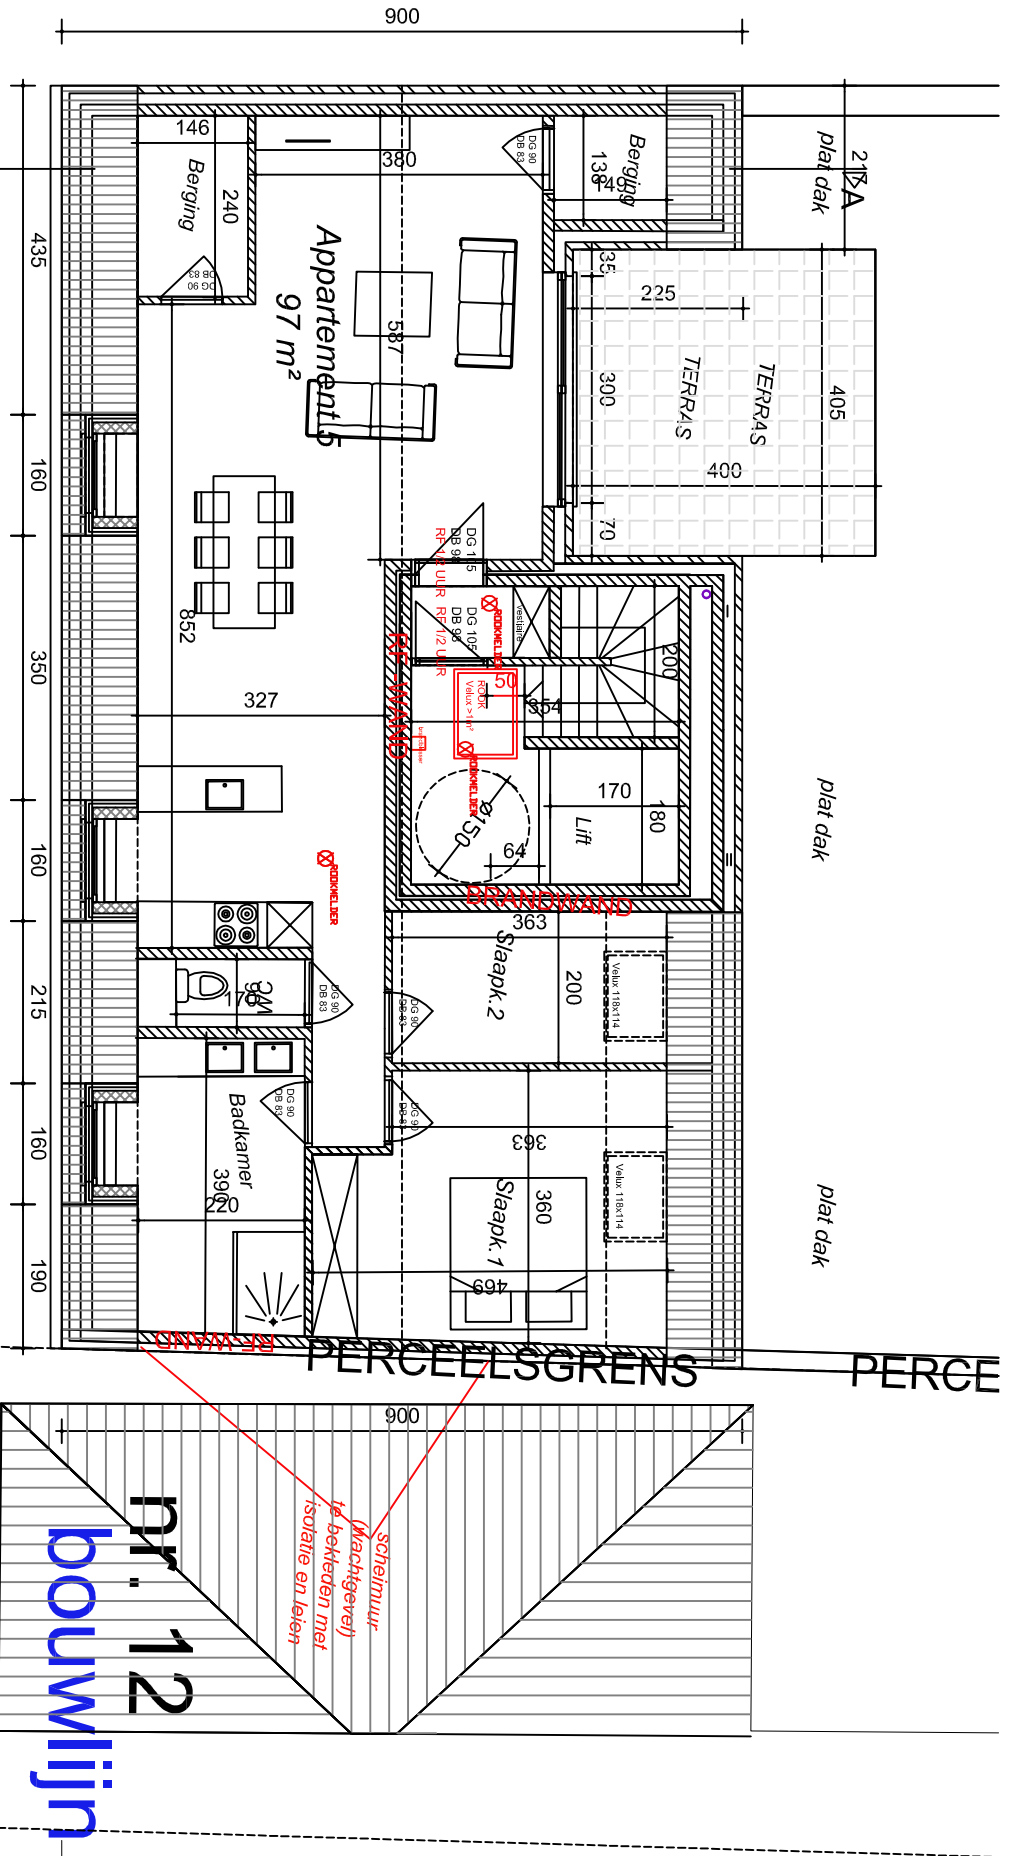

nr. 12  
bouwlijn