



ELEVATION SUB-OUEST

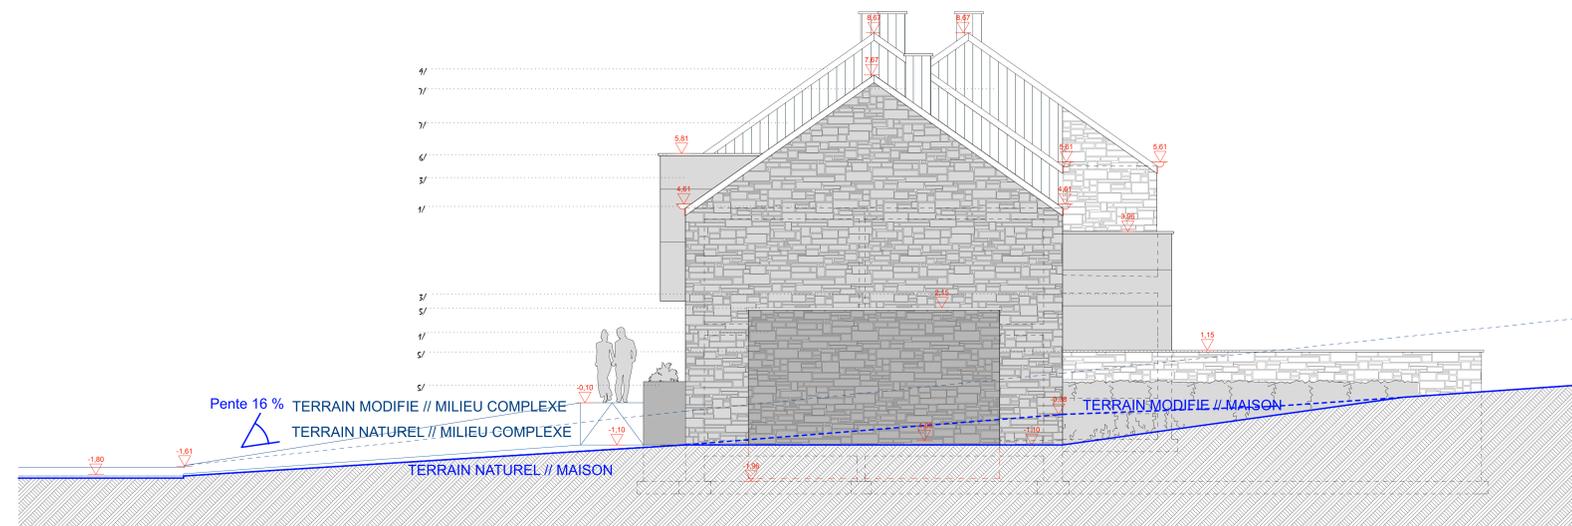

ELEVATION NORD-EST

LEGENDE DES MATERIAUX

- 1/ PAREMENT EN PIERRE CALCAIRE DE JOINTS GRIS.
- 2/ PAREMENT EN CREPI, TON GRIS MOYEN
- 3/ BARDAGE EN FIBRO-CIMENT TYPE TRESPA, TON GRIS CLAIR
- 4/ CHASSIS EN ALUMINIUM, TON GRIS FONCE
- 5/ SOUSBASSEMENT, HABILLAGE, SEUIL ET COUVRE-MUR EN PIERRE BLEUE
- 6/ SEUIL ET COUVRE-MUR EN ALUMINIUM
- 7/ TOITURE ET BARDAGE EN ARDOISE NATURELLE
- 8/ CHENAL ET DESCENTE D'EAU EN ZINC
- 9/ RIVE EN ARDOISE NATURELLE

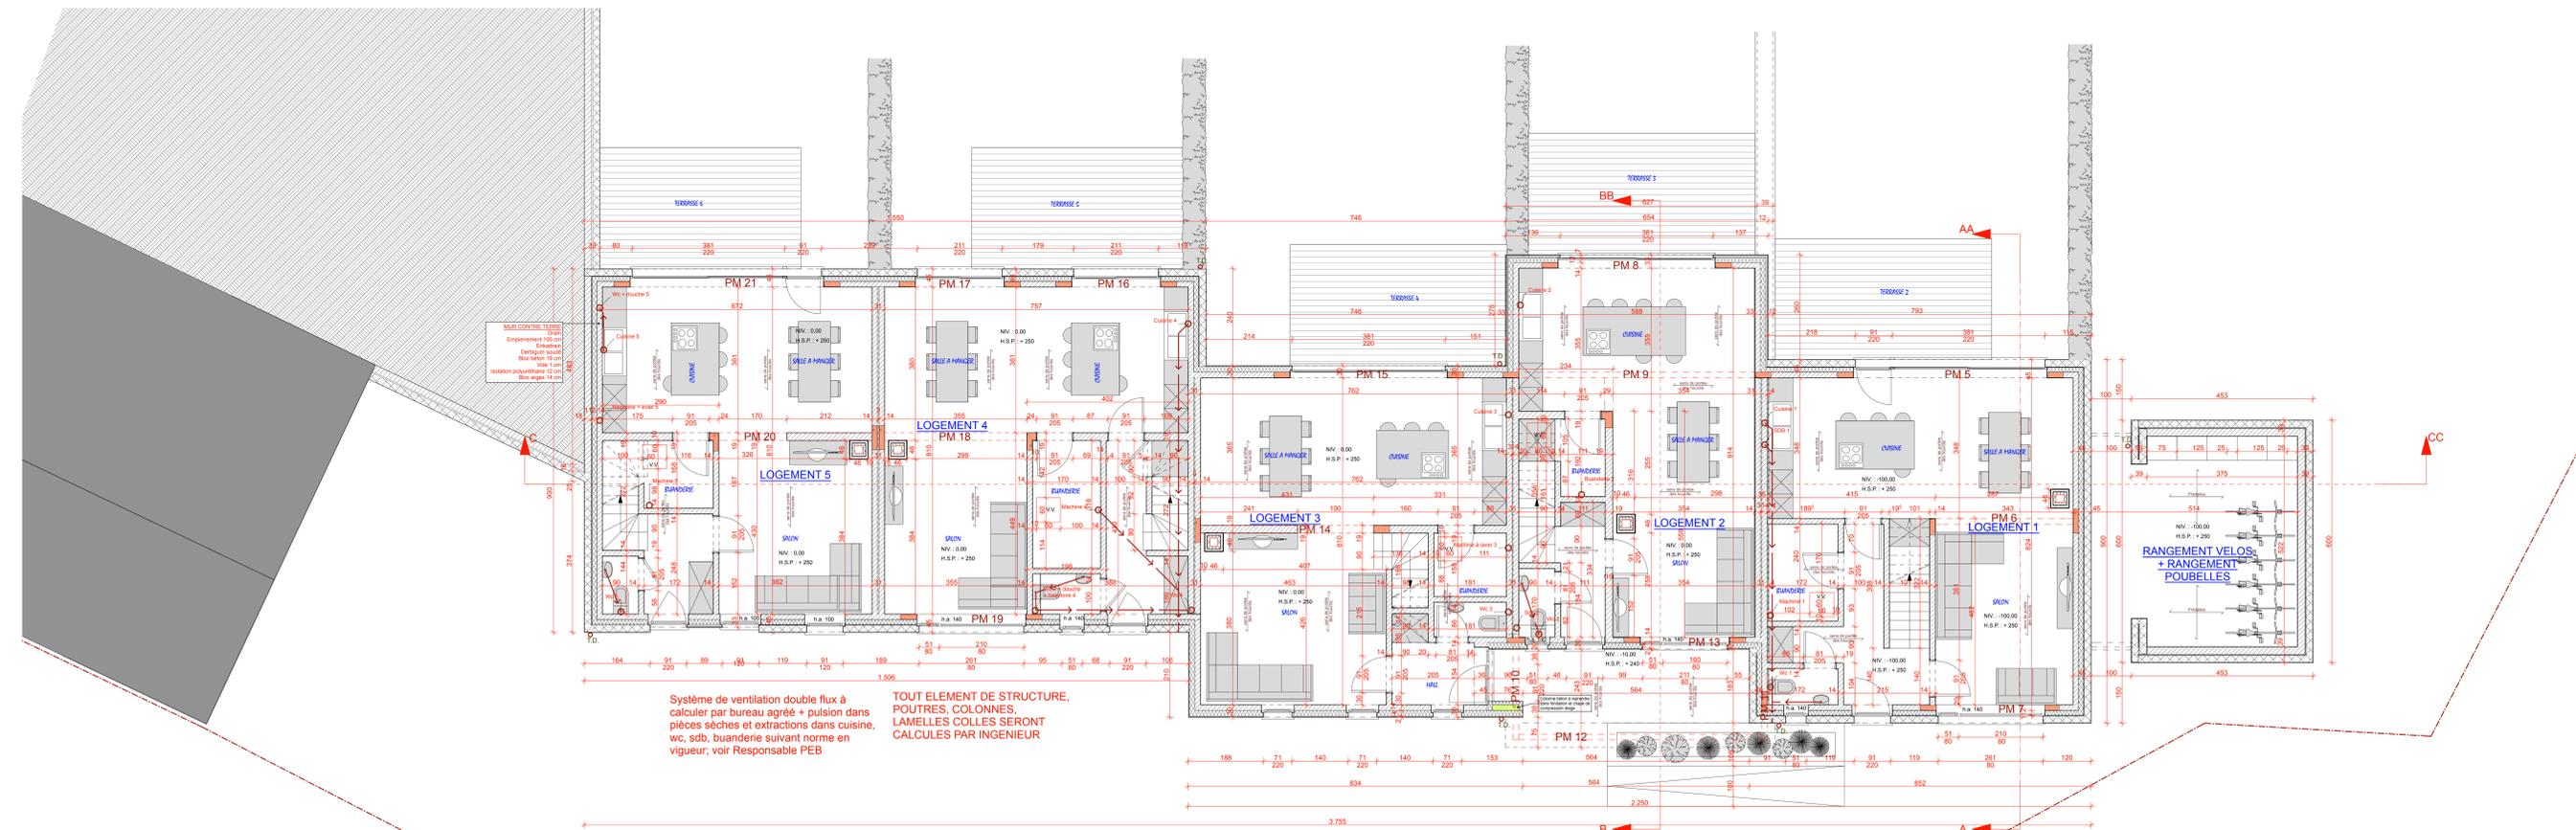

Systeme de ventilation double flux à calculer par bureau agréé + pulsion dans pièces sèches et extractions dans cuisine, wc, sdb, buanderie suivant norme en vigueur; voir Responsable PEB

TOUT ELEMENT DE STRUCTURE, POUTRES, COLONNES, LAMELLES COLLES SERONT CALCULES PAR INGENIEUR



DATE	01/12/2017	DESIGNATION	PLAN	2/4
CONSTRUCTION D'UN ENSEMBLE DE CINQ LOGEMENTS + RANGEMENT VELOS ET POUBELLES				
MAITRE D'OUVRAGE		ARCHITECTE		
M.C. DEVELOPMENT SA Z.I. Au lige de Villers, n°2 4520, WANZEE		Serge DAVID Rue Poly, n°2 6952 GRUINE Tel & Fax 084/344341		
PLANS/COURSES/ELEVATIONS	1:50	PROVINCE	NANUR	
IMPLANTATION	1:500	COMMUNE	WAVELANGE	
SITUATION	1:500	LEU	WAVELANGE	
CADASTRE	1:5000	RUE	Rue du village 189m	
PLAN DE SECTEUR	1:50000	CADASTRE	SEC. E. n° 20117	