


- LEGENDE DES MATERIAUX:**
- 1/ PAREMENT EN PIERRE CALCAIRE DE JOINTS GRIS.
 - 2/ PAREMENT EN CREPI, TON GRIS MOYEN
 - 3/ BARDAGE EN FIBRO-CIMENT TYPE TRESPA, TON GRIS CLAIR
 - 4/ CHASSIS EN ALUMINIUM, TON GRIS FONCE
 - 5/ SOUBASSEMENT, HABILLAGE, SEUIL ET COUVRE MUR EN PIERRE BLEUE
 - 6/ SEUIL ET COUVRE MUR EN ALUMINIUM
 - 7/ TOUTURE ET BARDAGE EN ARDOISE NATURELLE
 - 8/ CHENAL ET DESCENTE D'EAU EN ZINC
 - 9/ RIVE EN ARDOISE NATURELLE

Système de ventilation double flux à calculer par bureau agréé + pulsion dans pièces sèches et extractions dans cuisine, wc, sdb, buanderie suivant norme en vigueur; voir Responsable PEB

TOUT ELEMENT DE STRUCTURE, POUTRES, COLONNES, LAMELLES COLLES SERONT CALCULES PAR INGENIEUR

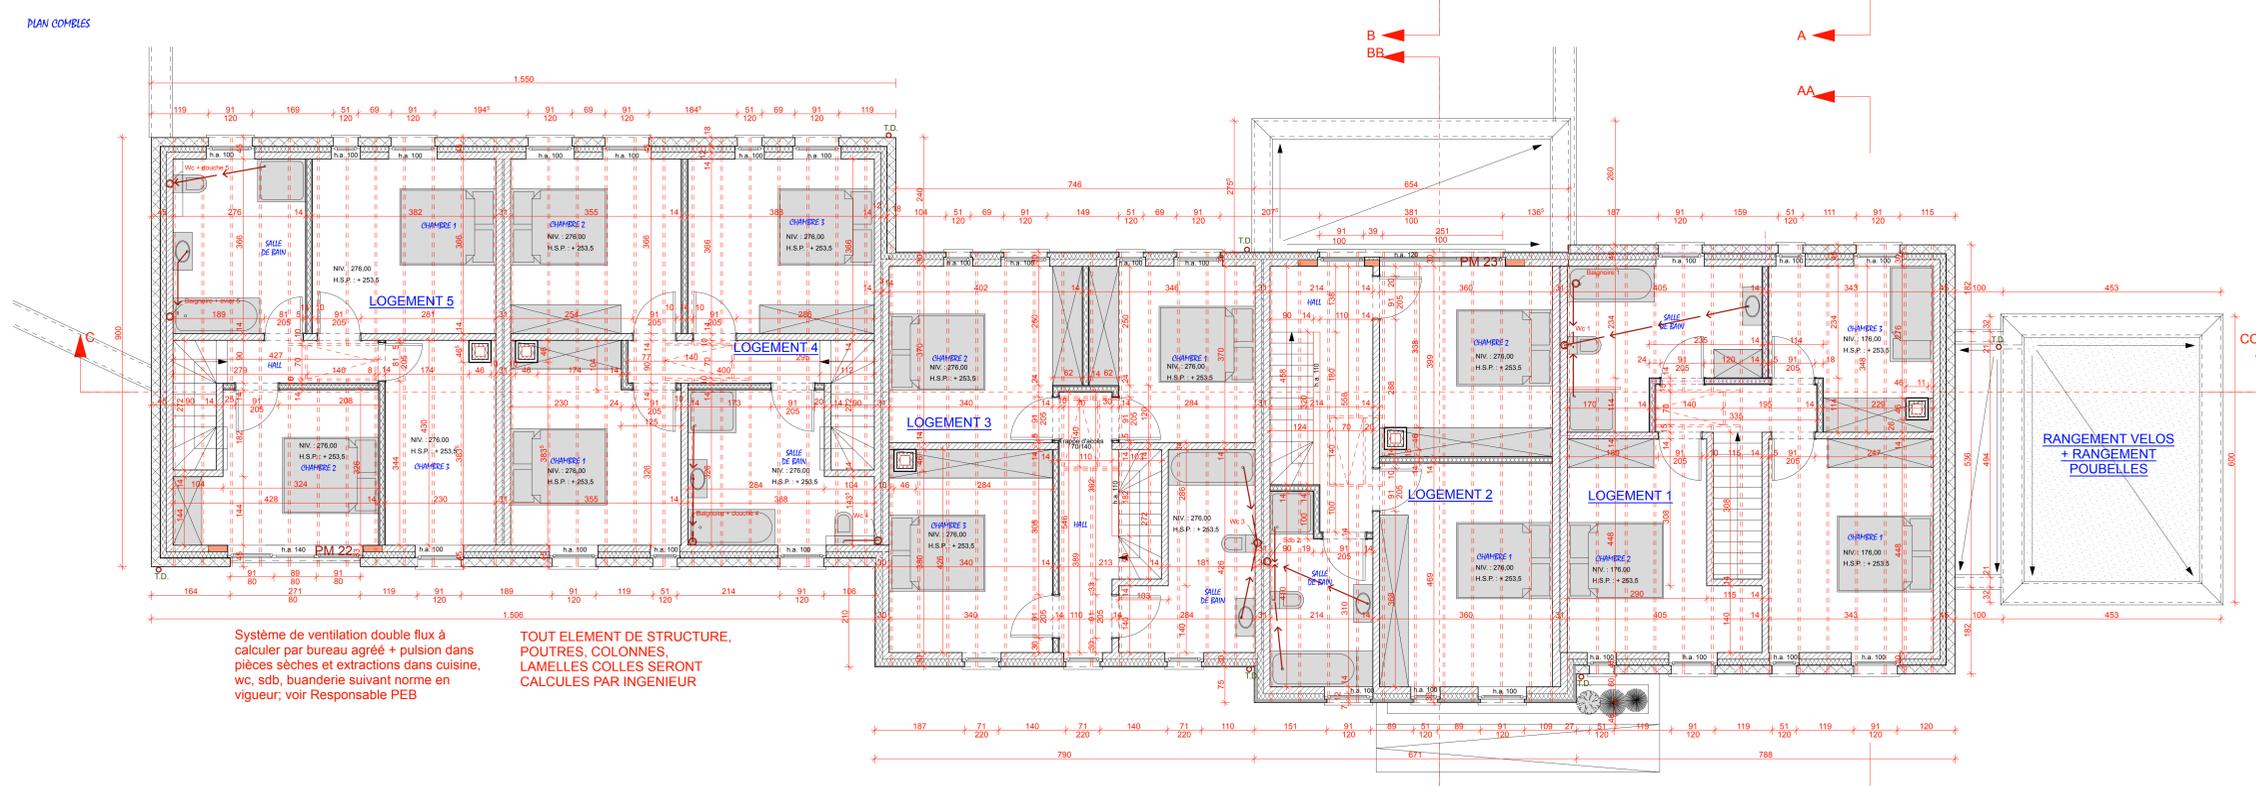

Système de ventilation double flux à calculer par bureau agréé + pulsion dans pièces sèches et extractions dans cuisine, wc, sdb, buanderie suivant norme en vigueur; voir Responsable PEB

TOUT ELEMENT DE STRUCTURE, POUTRES, COLONNES, LAMELLES COLLES SERONT CALCULES PAR INGENIEUR

DATE	01/12/2017	DESIGNATION	PLAN	3/4
CONSTRUCTION D'UN ENSEMBLE DE CINQ LOGEMENTS + RANGEMENT VELOS ET POUBELLES				
MAITRE D'OUVRAGE		ARCHITECTE		
M.C. DEVELOPMENT SA Z.I. Au Tige de Villiers, n°2 4520, WANZE		Serge DAVID Rue Roy, n°2 6952 GRUINE Tel & Fax 084/344341		
PLANS/COPIES ELEVATIONS	1/50	PROVINCE	NAMUR	
IMPLANTATION	1/200	COMMUNE	HAVELANGE	
SITUATION	1/500	LIEU	HAVELANGE	
CADASTRE	1/5000	RUE	Rue du vieux Havelange	
PLAN DE SECTEUR	1/10000	CADASTRE	SEC E, n° 261 h	