


SECTION E, n°257 L
Propriétaire: C. ALEXANDRE & J. AUGUSTA

ENSEMBLE DE 5 LOGEMENTS A CONSTRUIRE

Propriétaire: M.C. DEVELOPMENT SA
COMMUNE DE HAVELANGE
Division 1/ Havelange
Section E, n° 261

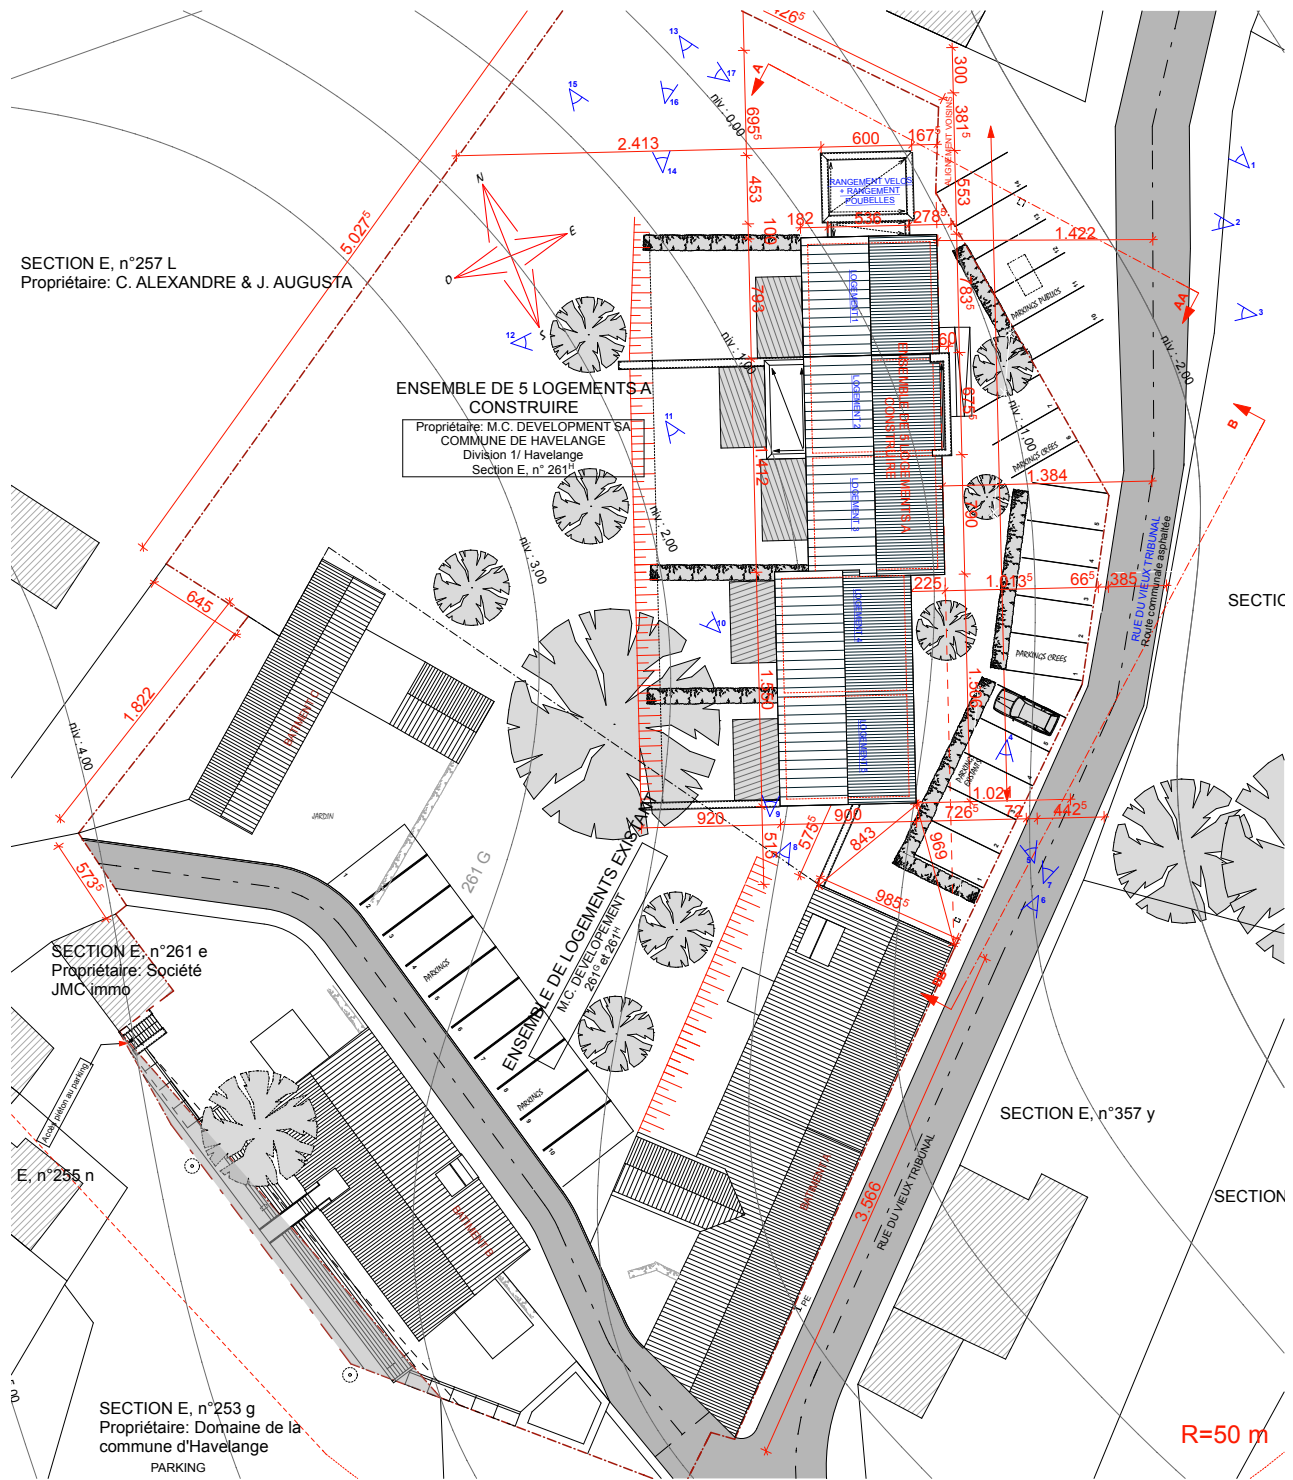

R=50 m