



Plan réalisé à titre indicatif
 échelle : 1:60

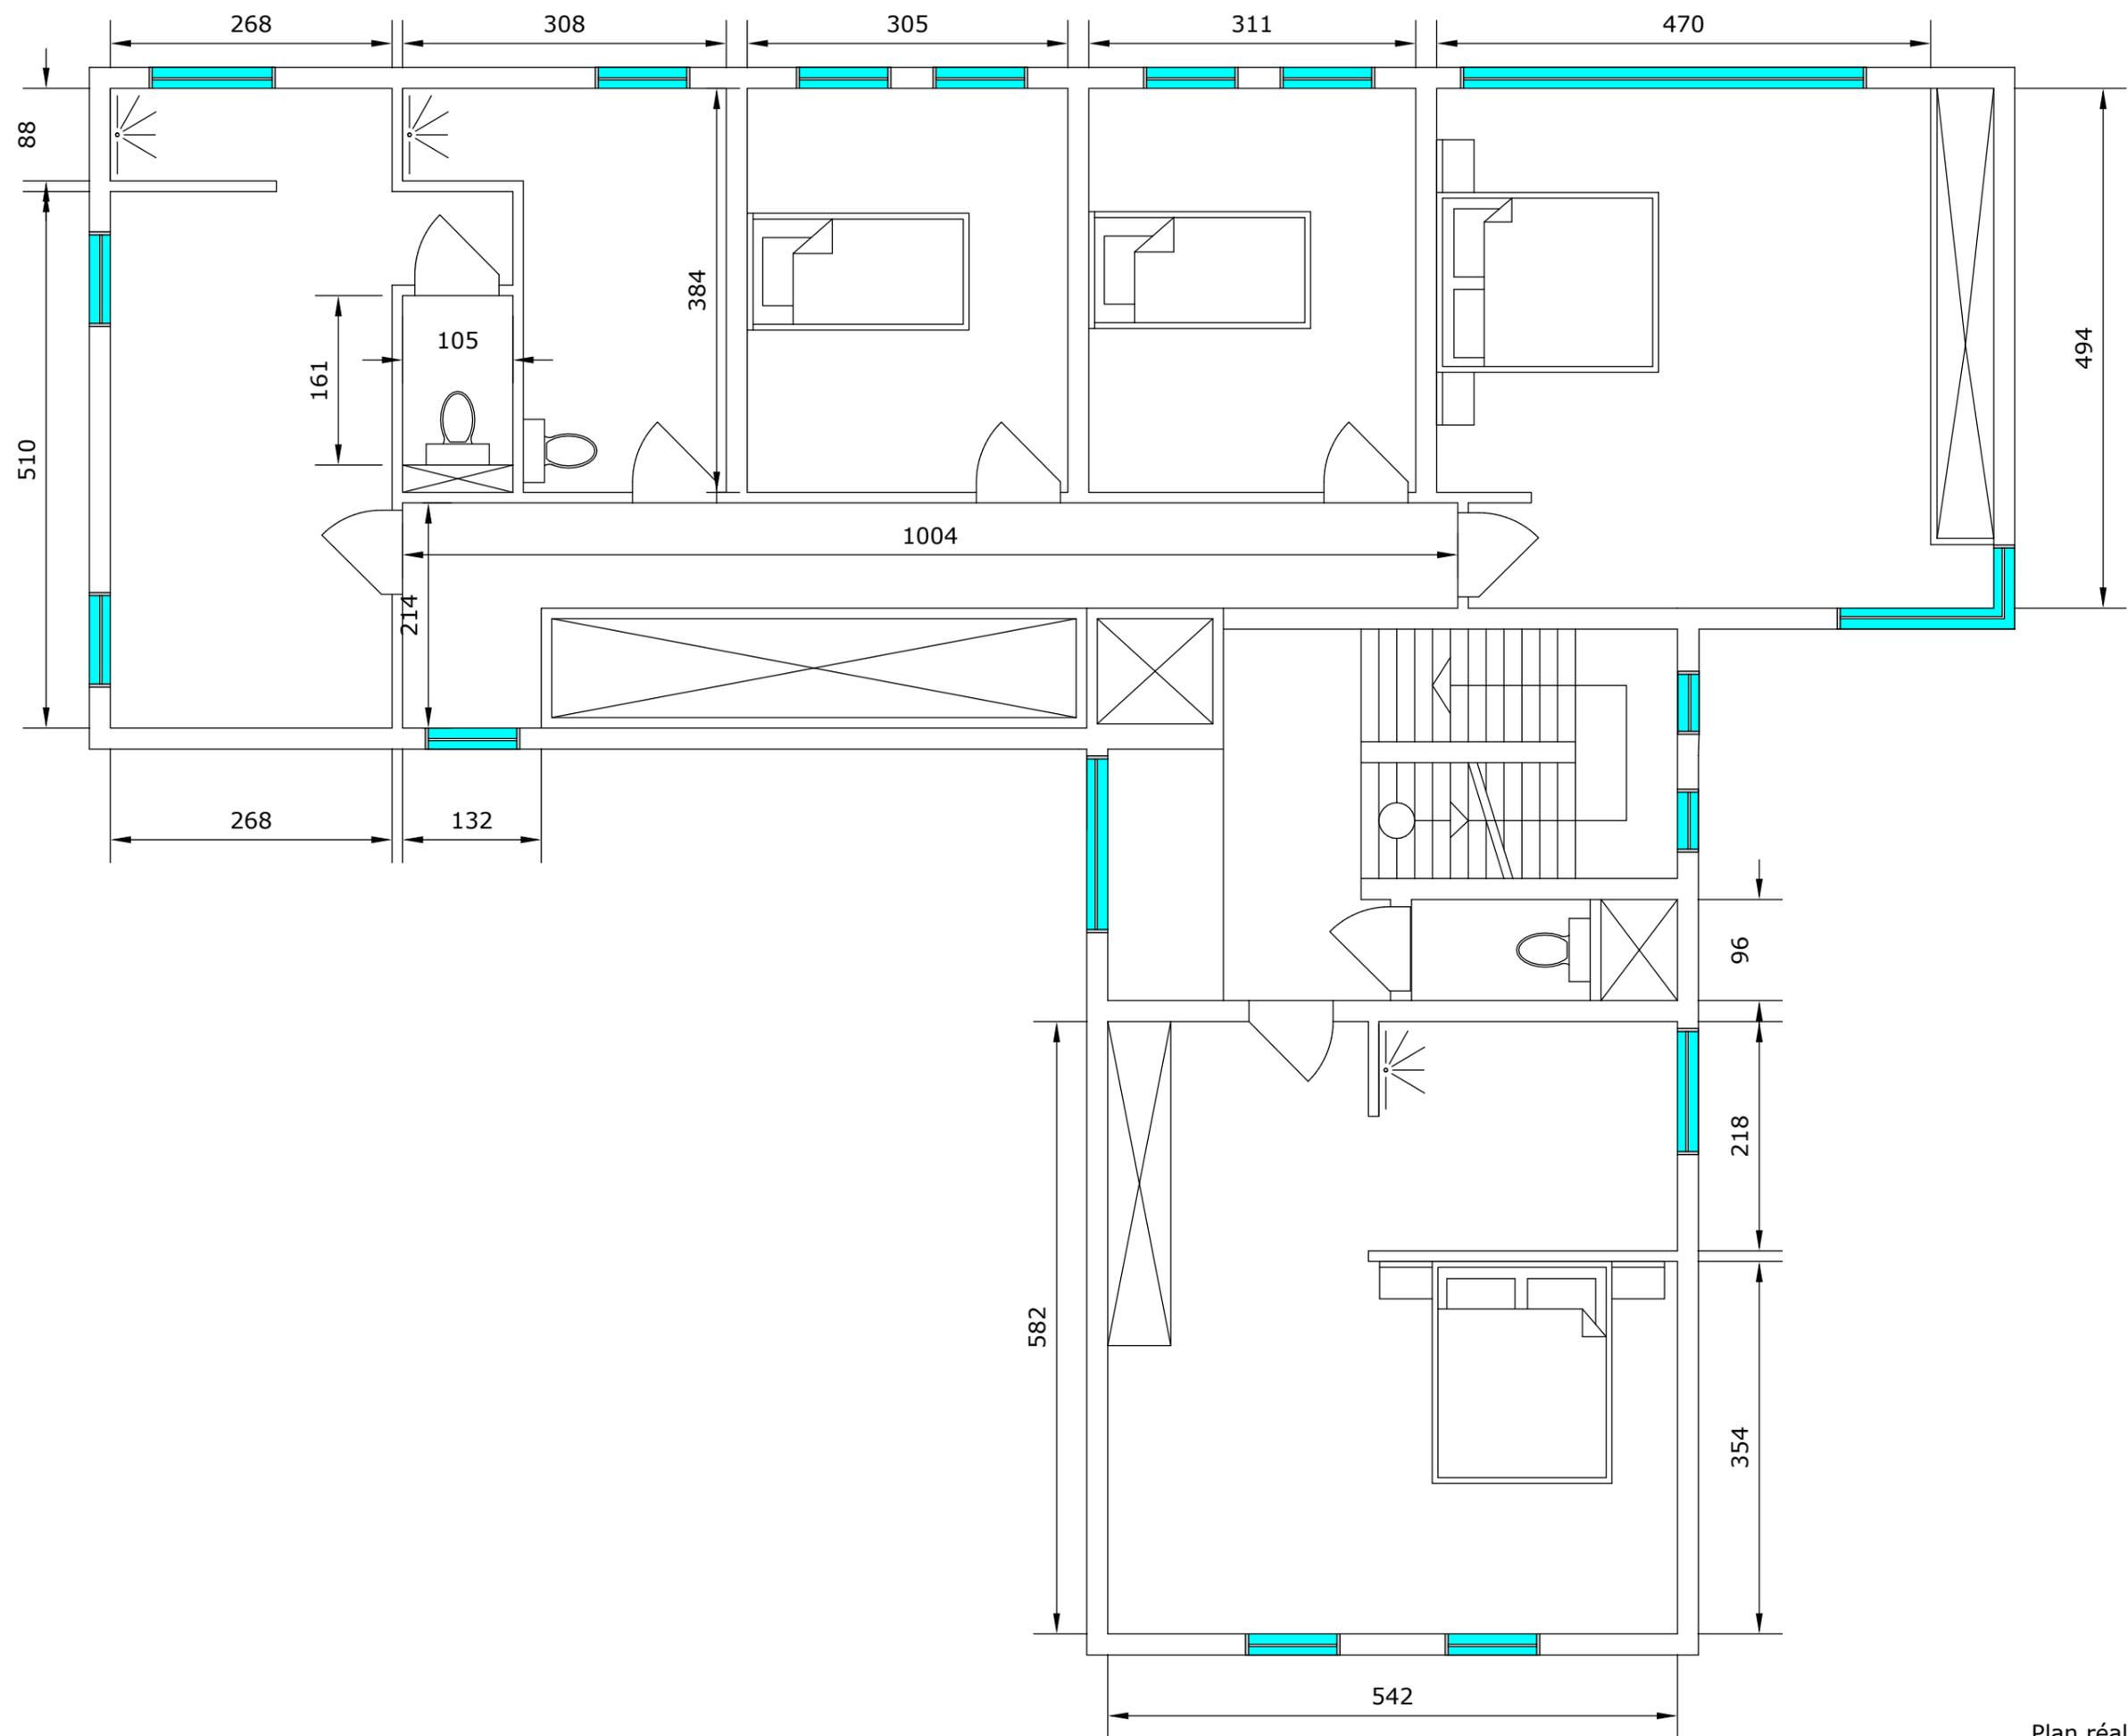

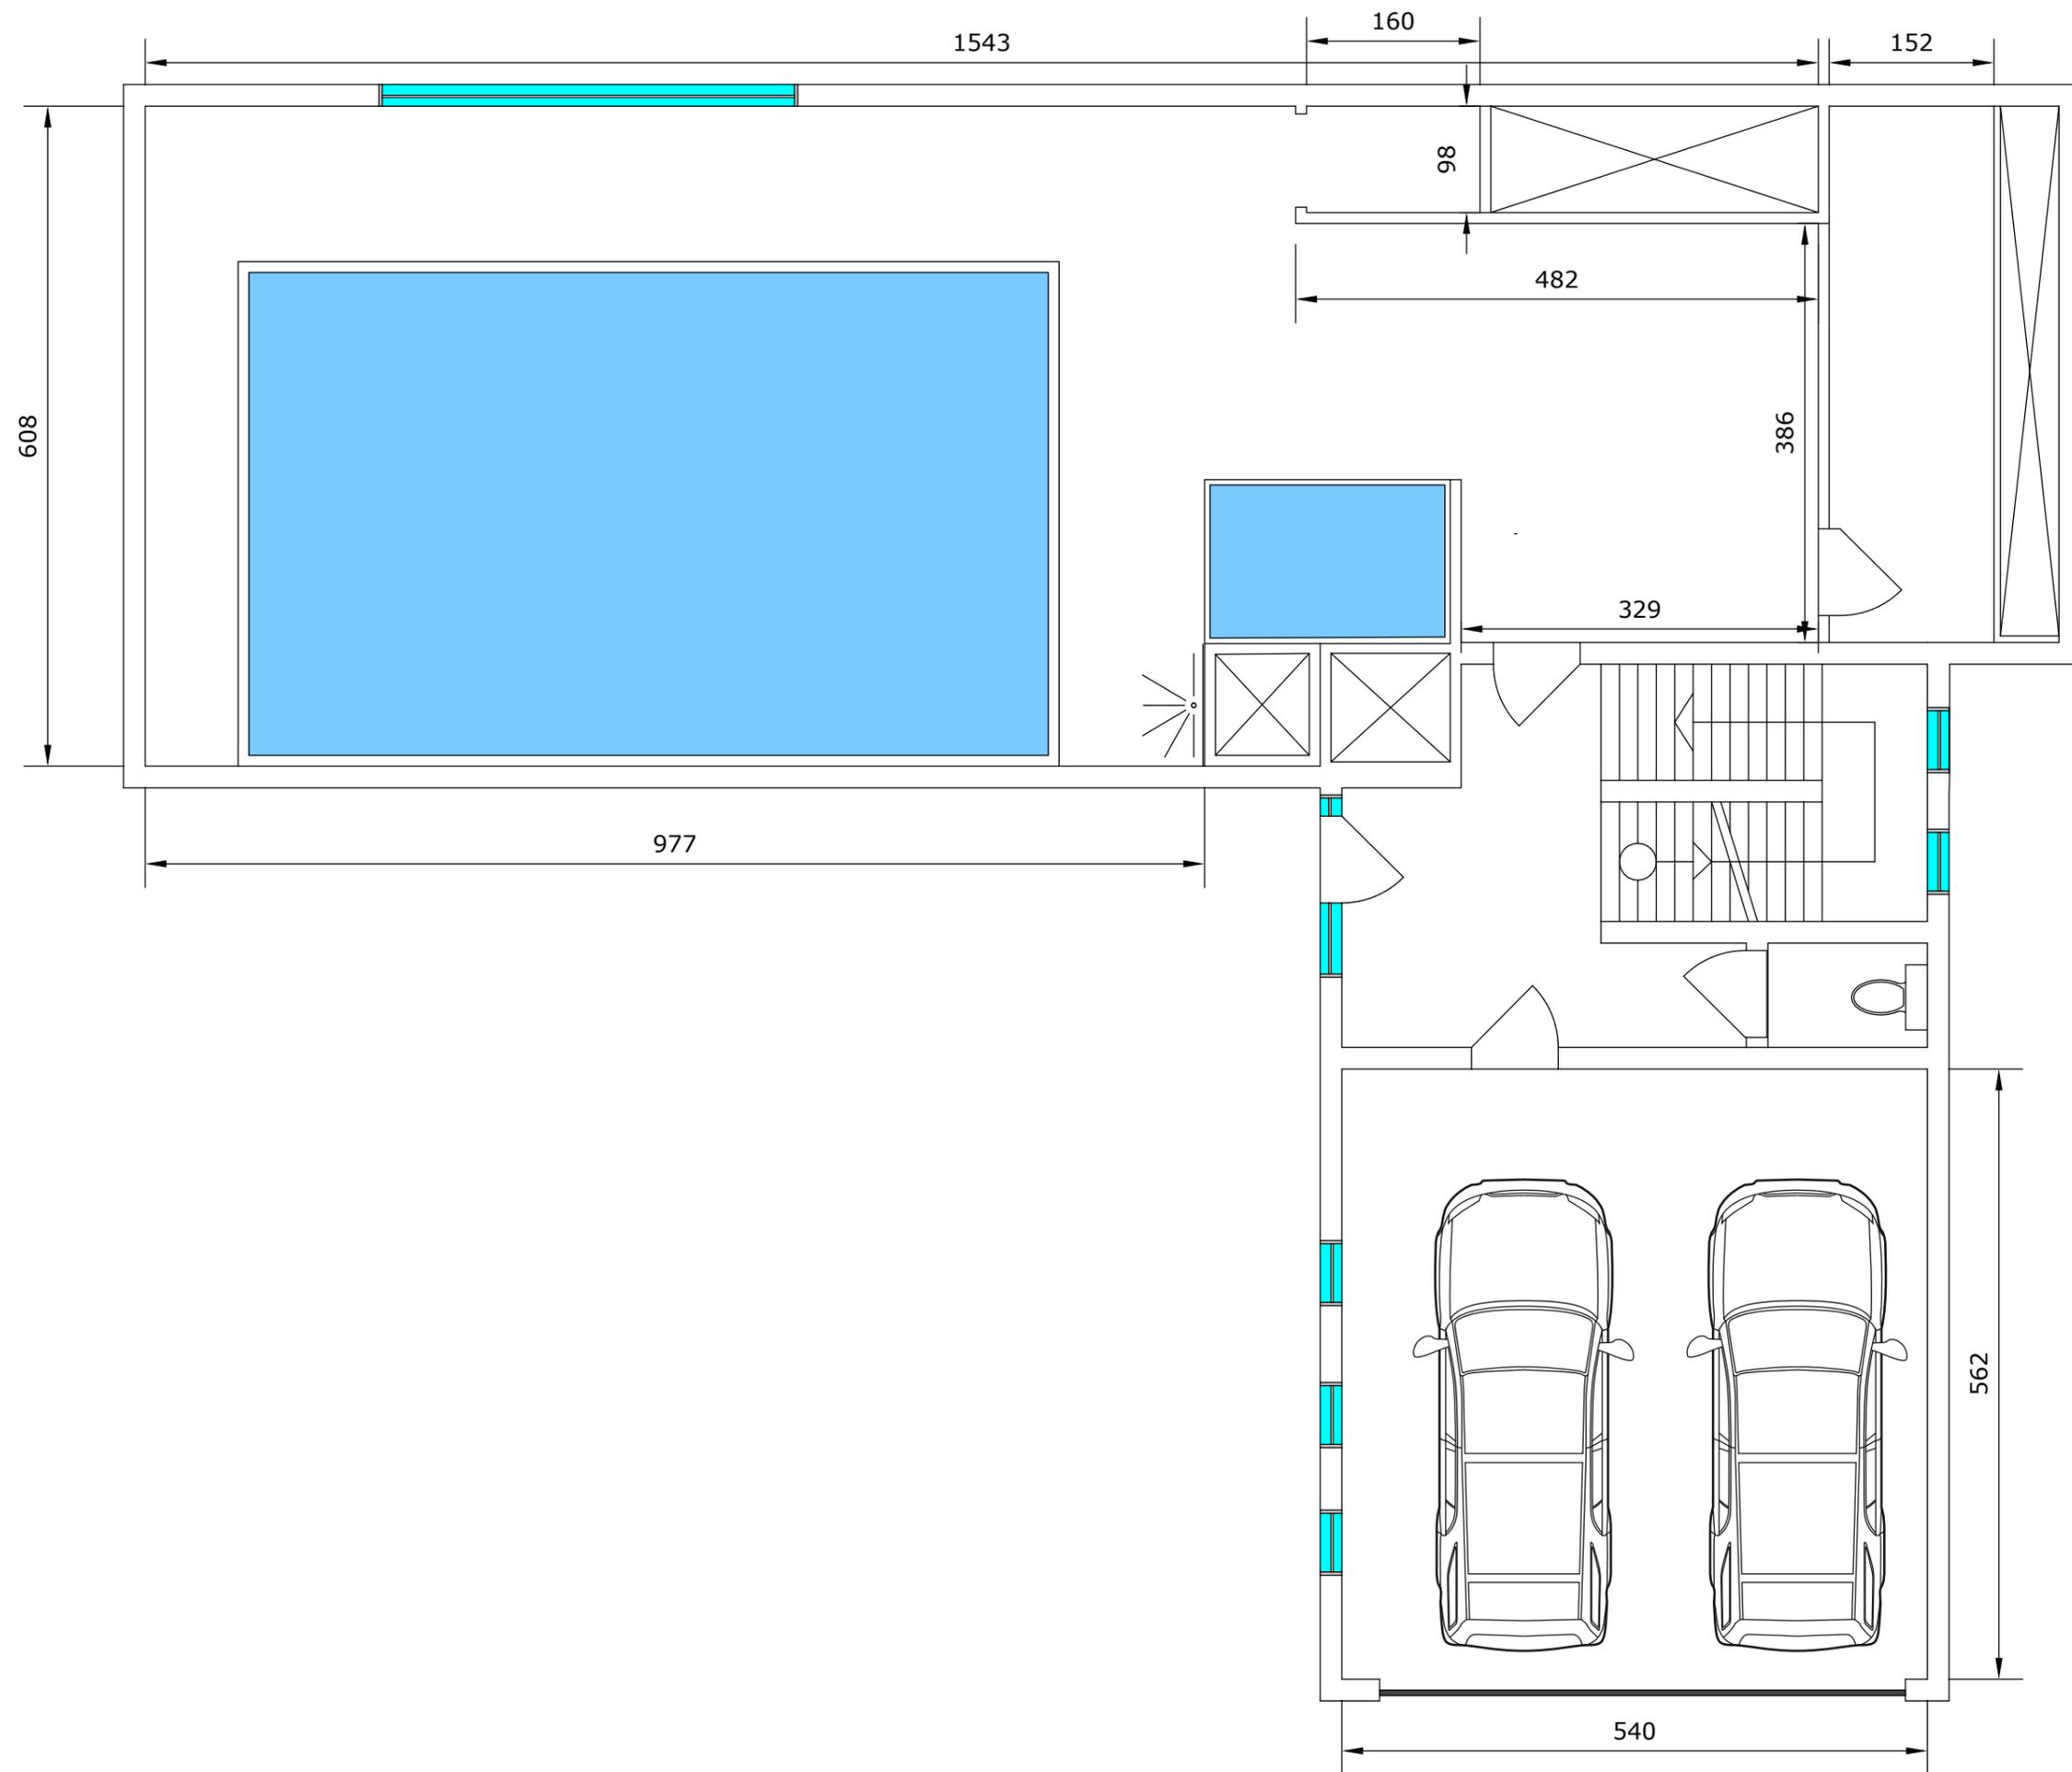

Plan réalisé à titre indicatif
échelle : 1:60