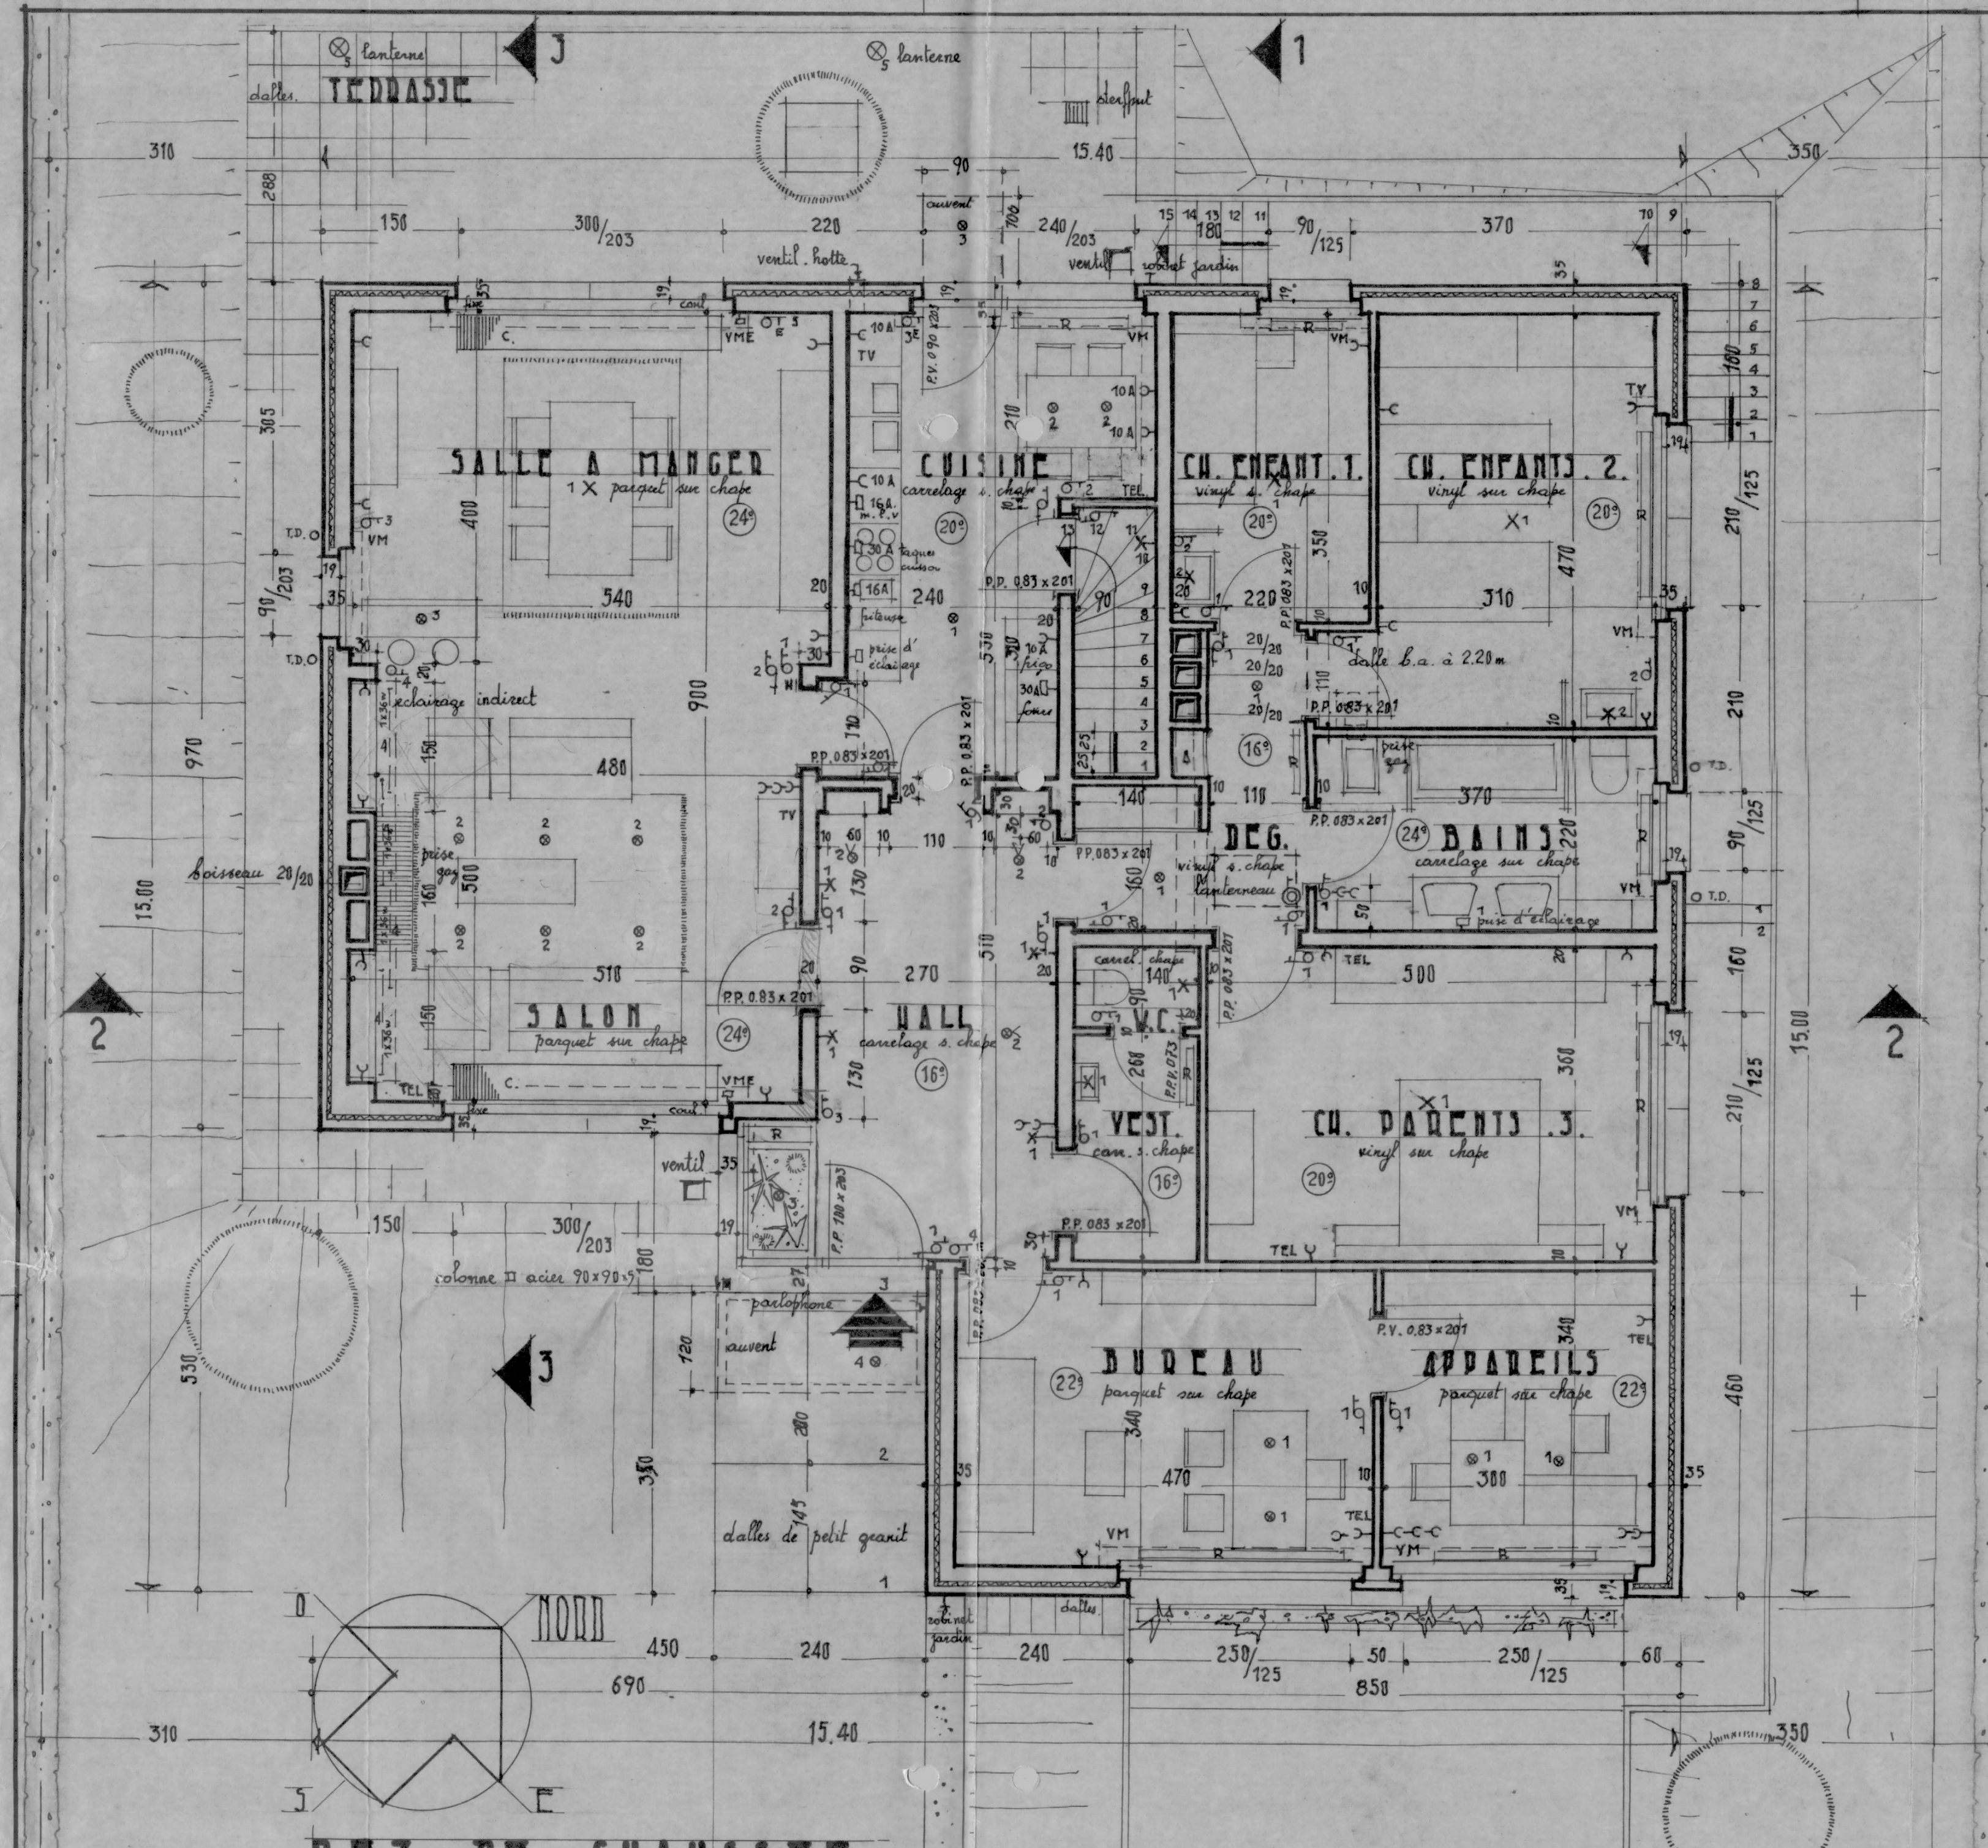
TERRASSE
SALLE A MANGER
CUISINE
CH. ENFANT 1.
CH. ENFANTS 2.
BAINS
DEG.
W.C.
VEST.
HALL
SALON
CH. PARENTS 3.
BUREAU
APPAREILS
NORD
15.40
15.00
1
2
3

REZ-DE-CHAUSSEE

MATERIAUX
façades (4) en briques de parement - rugueuses - ton fleur de bruyere sable - format 190 x 90 x 50 m/m - joints de 15 m/m.
seuils de fenetres et de portes en tranches de petit-granit meulées - idem trumeau bureaux.
couvre-murs en aluminium eloxé - ton naturel.
chassis de fenetres et de portes en bois exotique - meranti red darck - ton brun.
linteaux - béton face lisse de coffrage bakelisé - auvents idem.
bac a fleurs en façade S.E en béton structuré

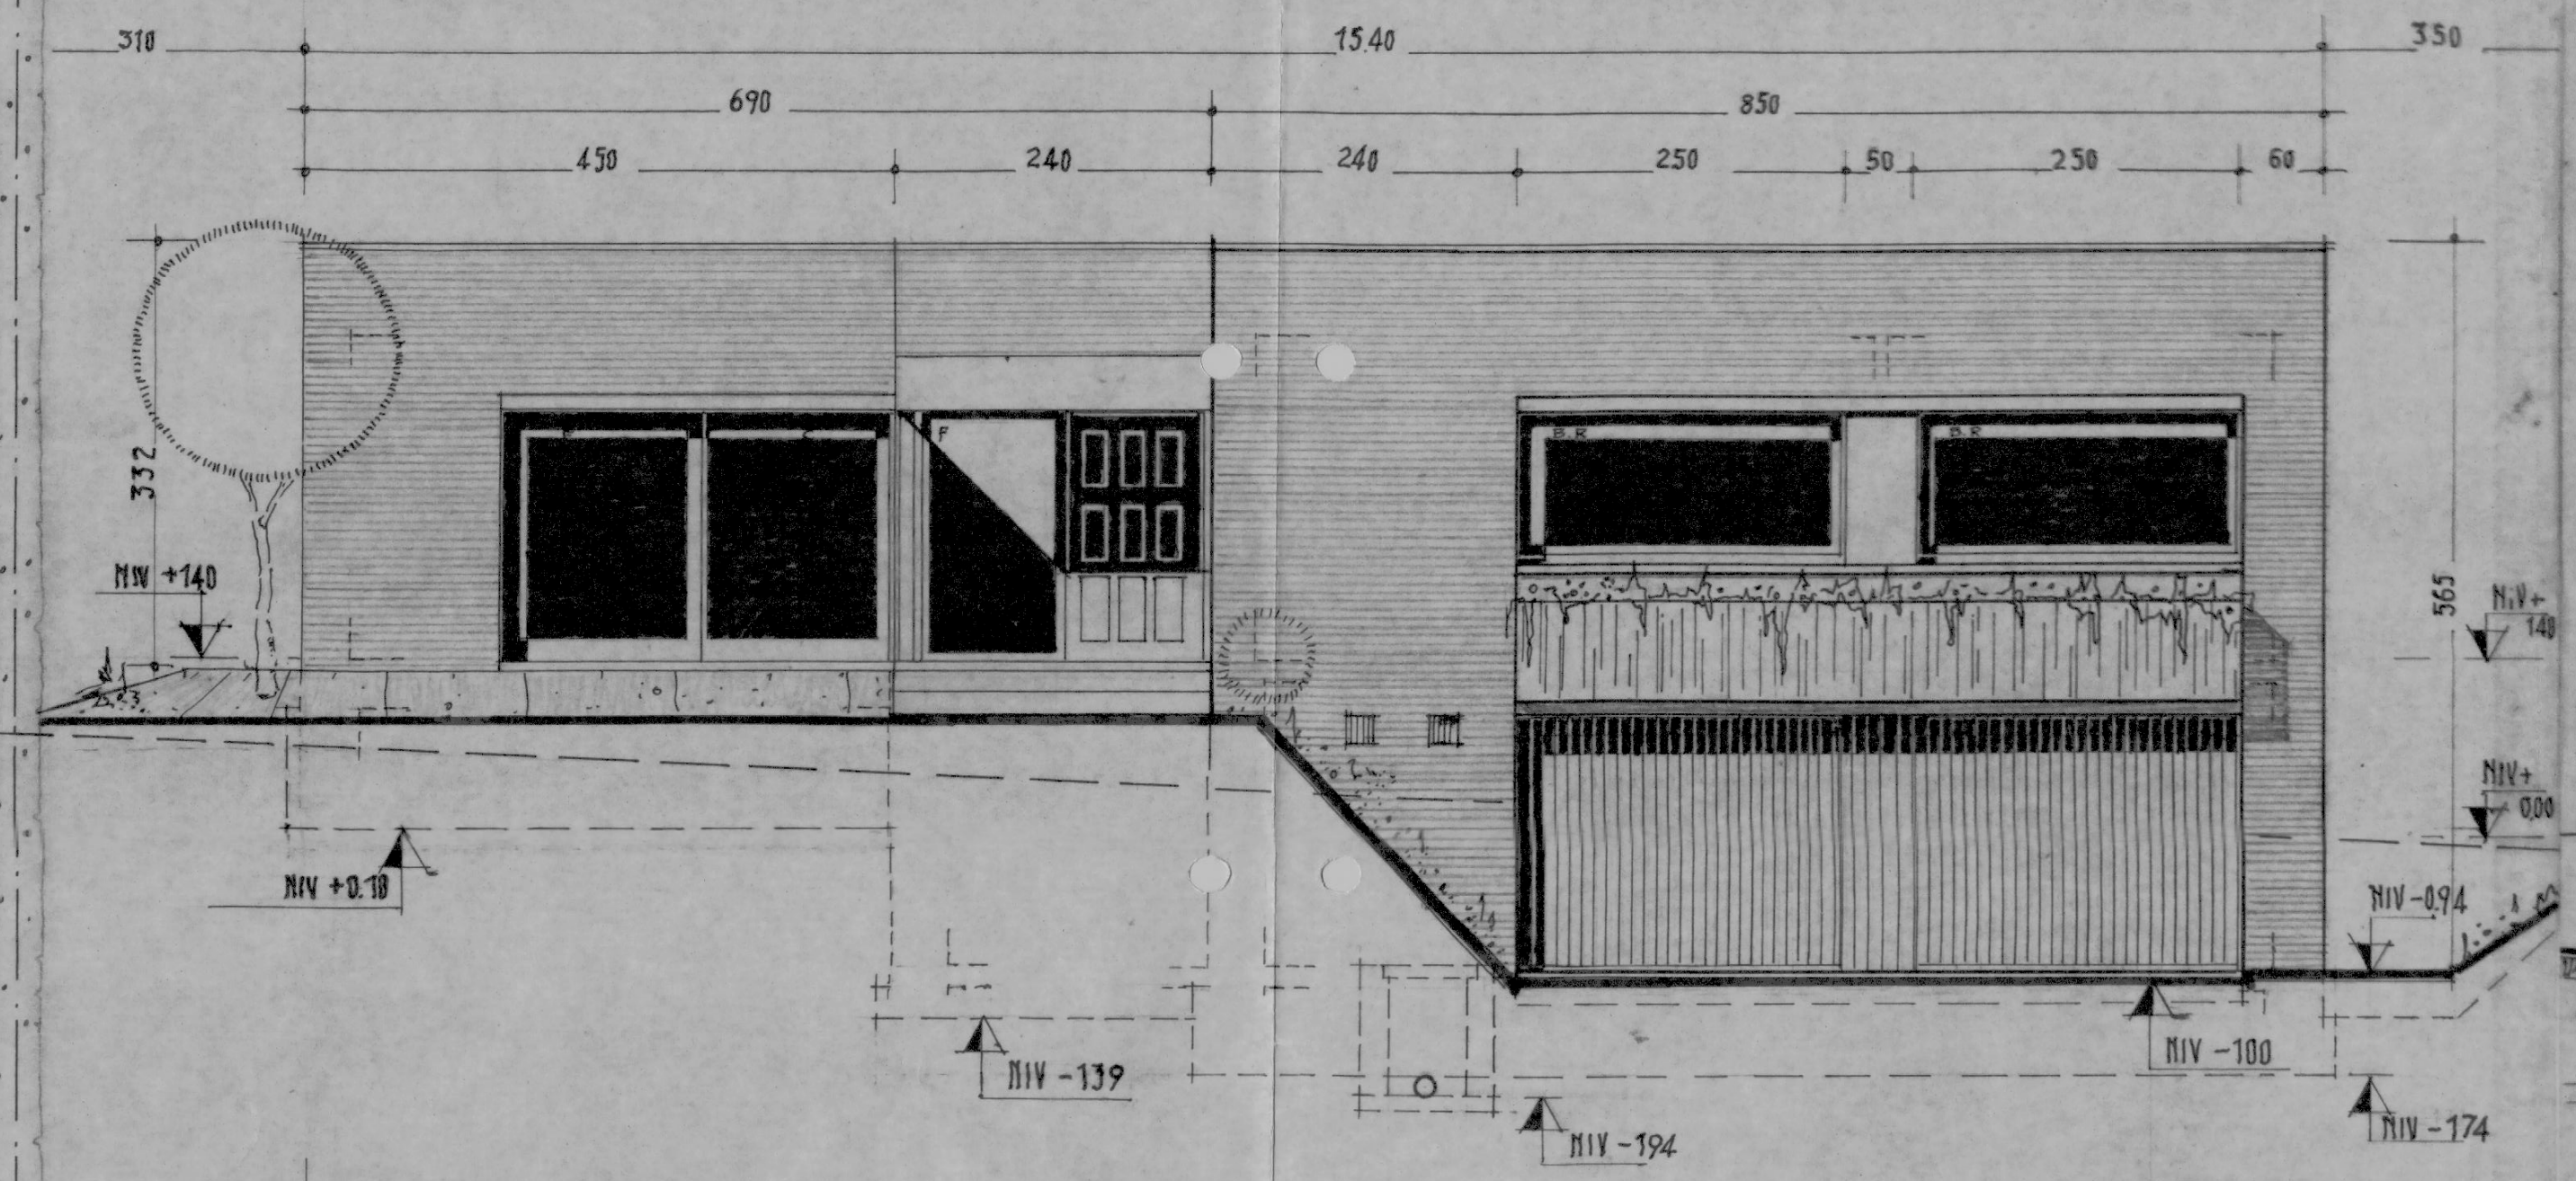
15.40
690
850
NIV +140
NIV -139
NIV -194
NIV -100
NIV -174

FACADE SUR VOIRIE S-E

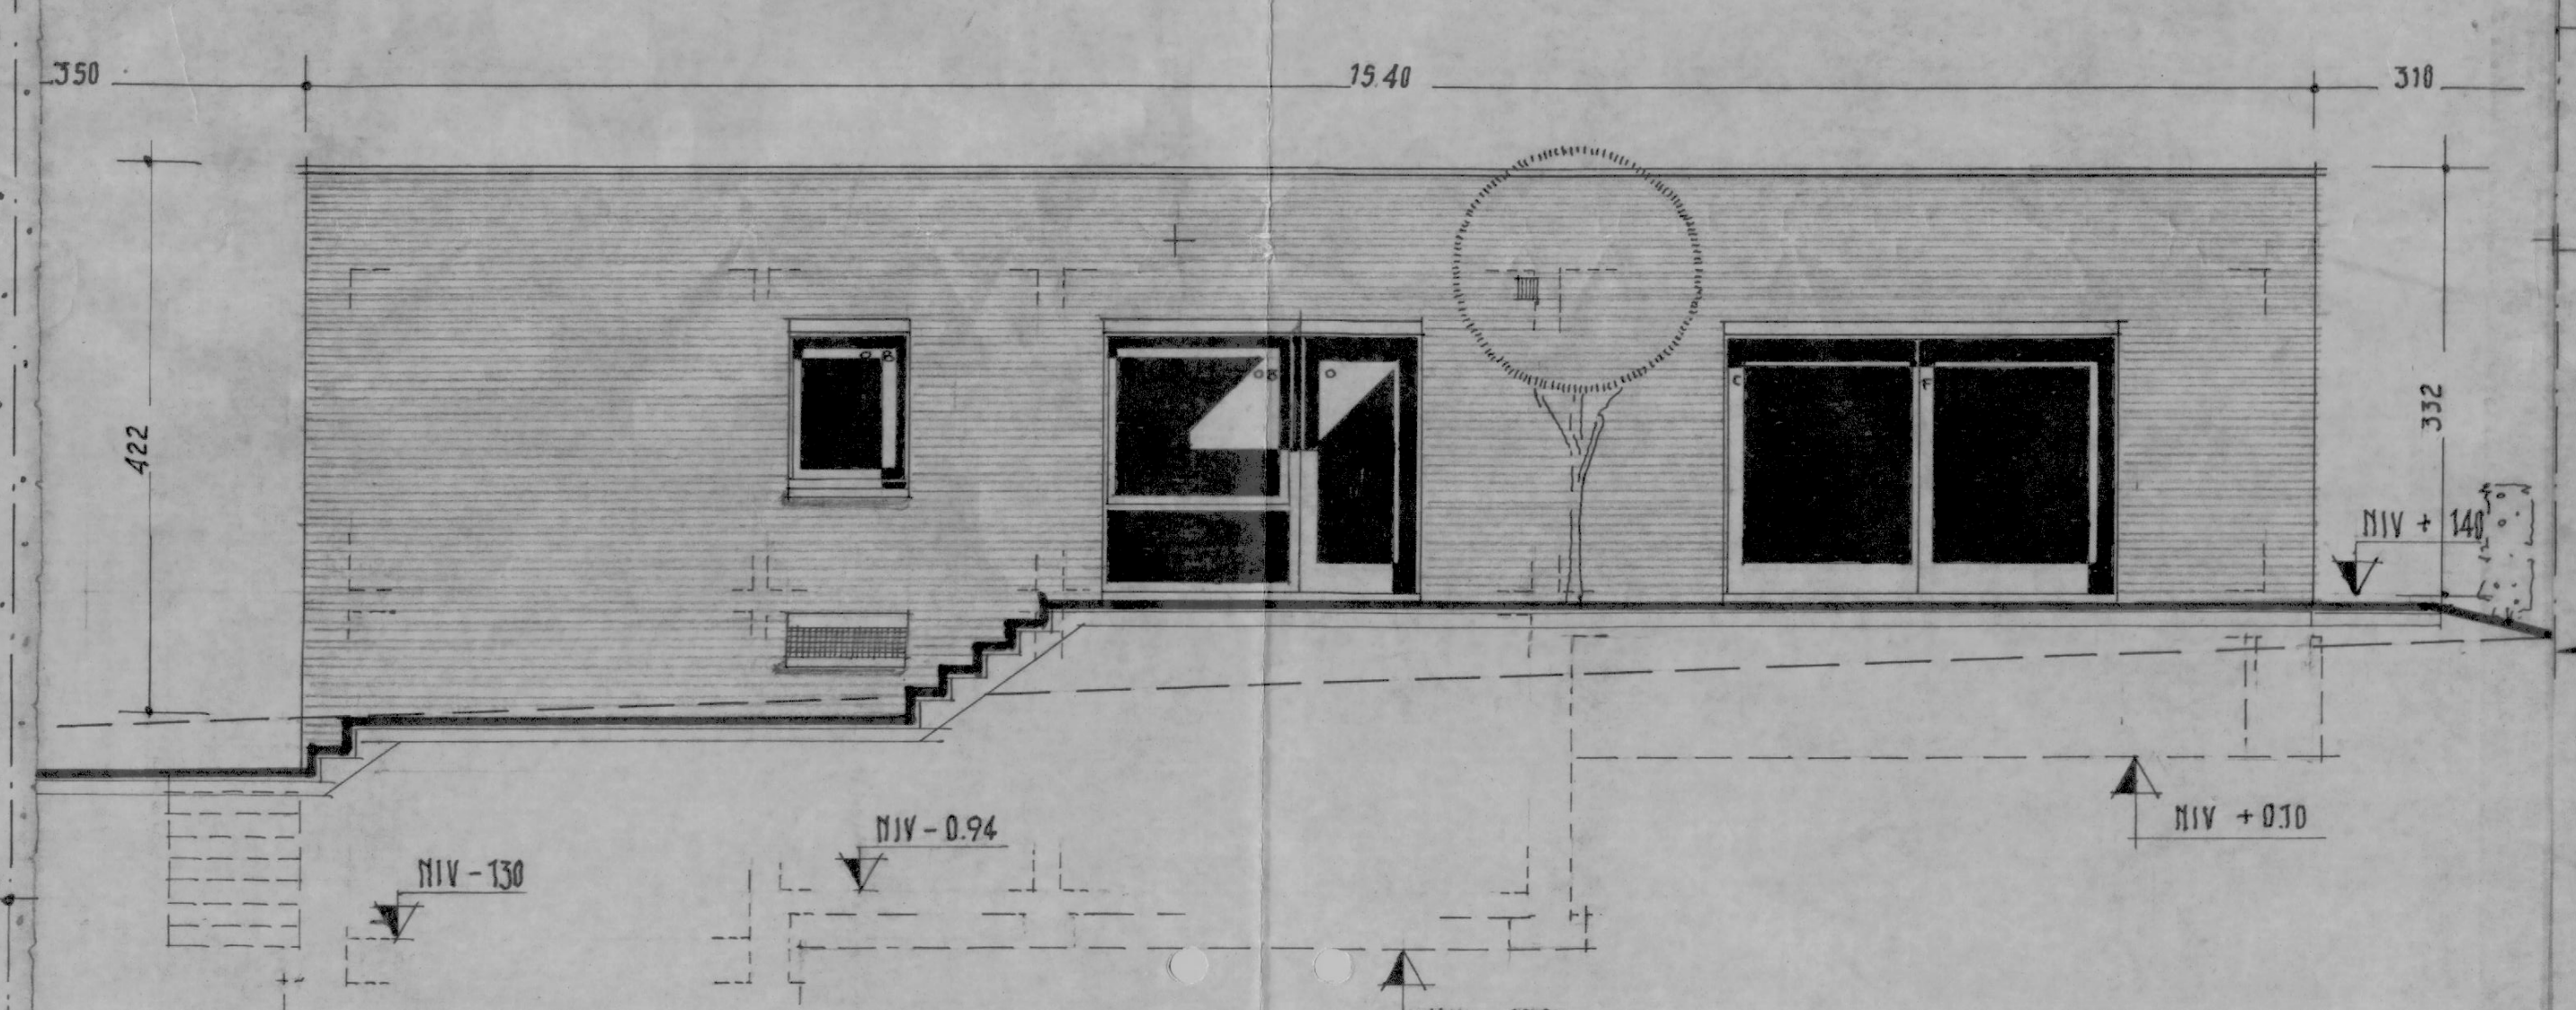
15.40
NIV +140
NIV +0.10
NIV -0.94
NIV -139
NIV -130
NIV -215

FACADE SUR JARDIN N-O

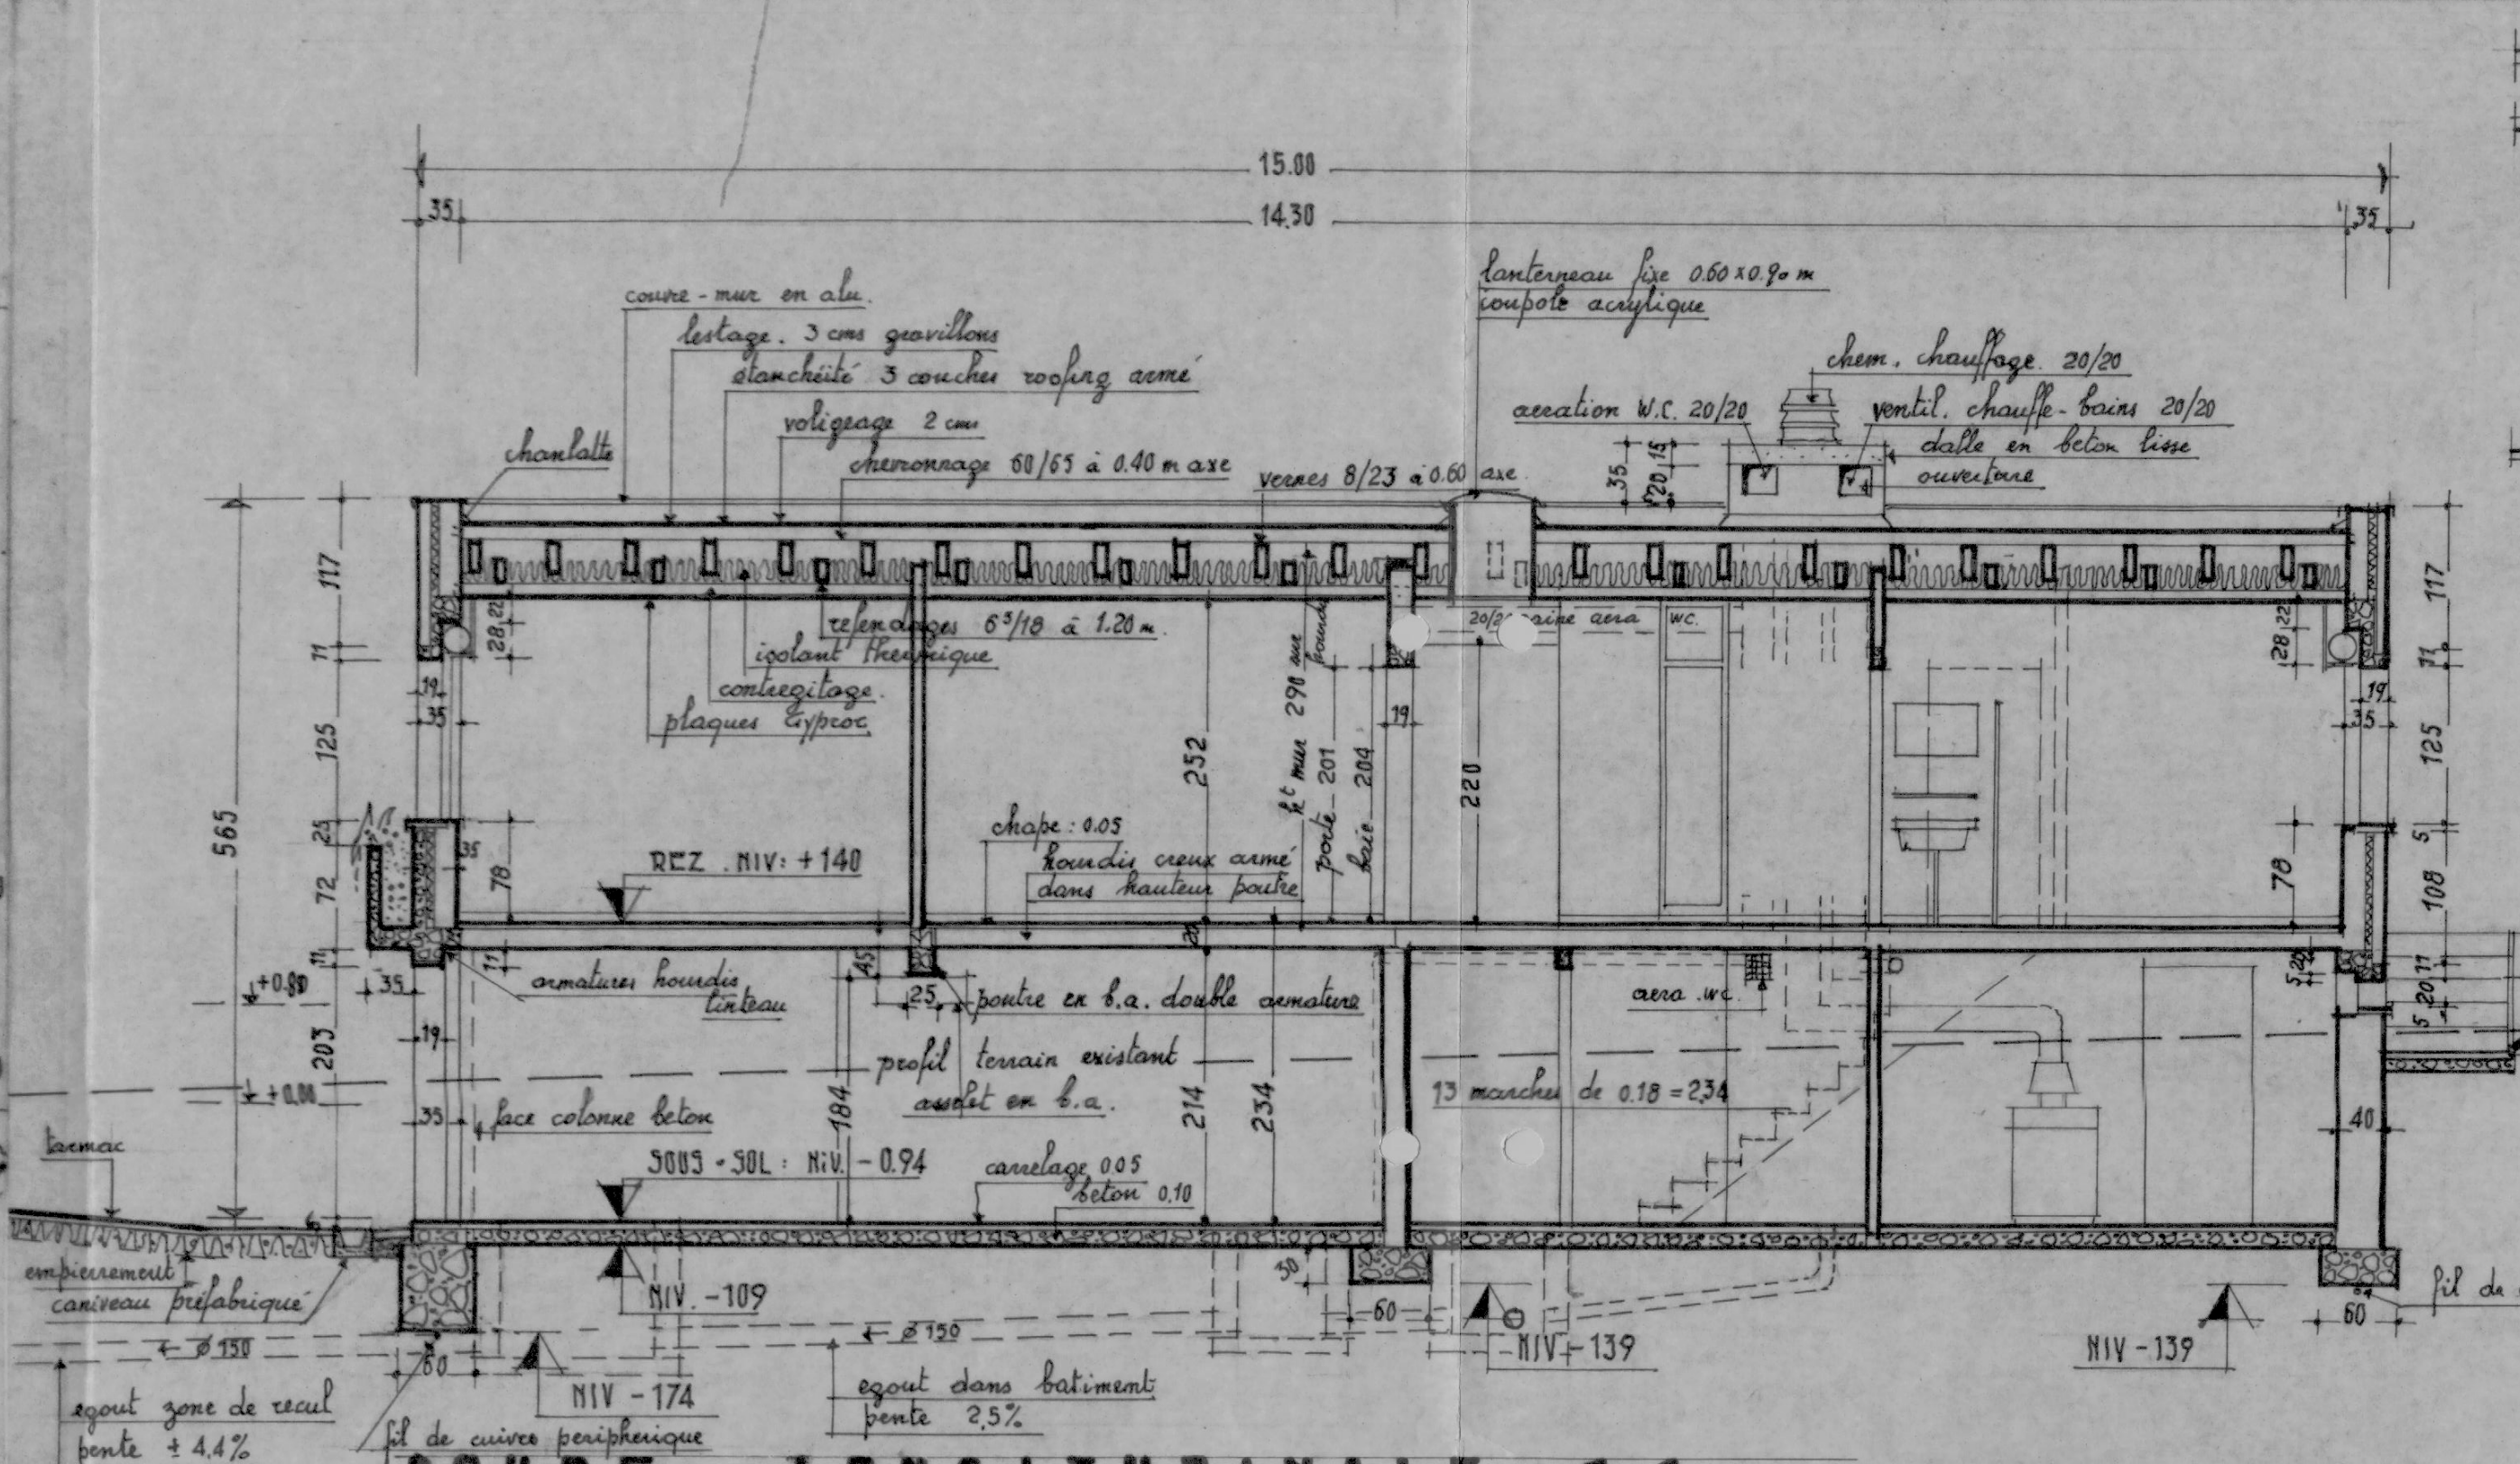
15.00
14.30
REZ. NIV +140
SOUS-SOL NIV -0.94
NIV -109
NIV -174
NIV -139

COUPE LONGITUDINALE 1-1

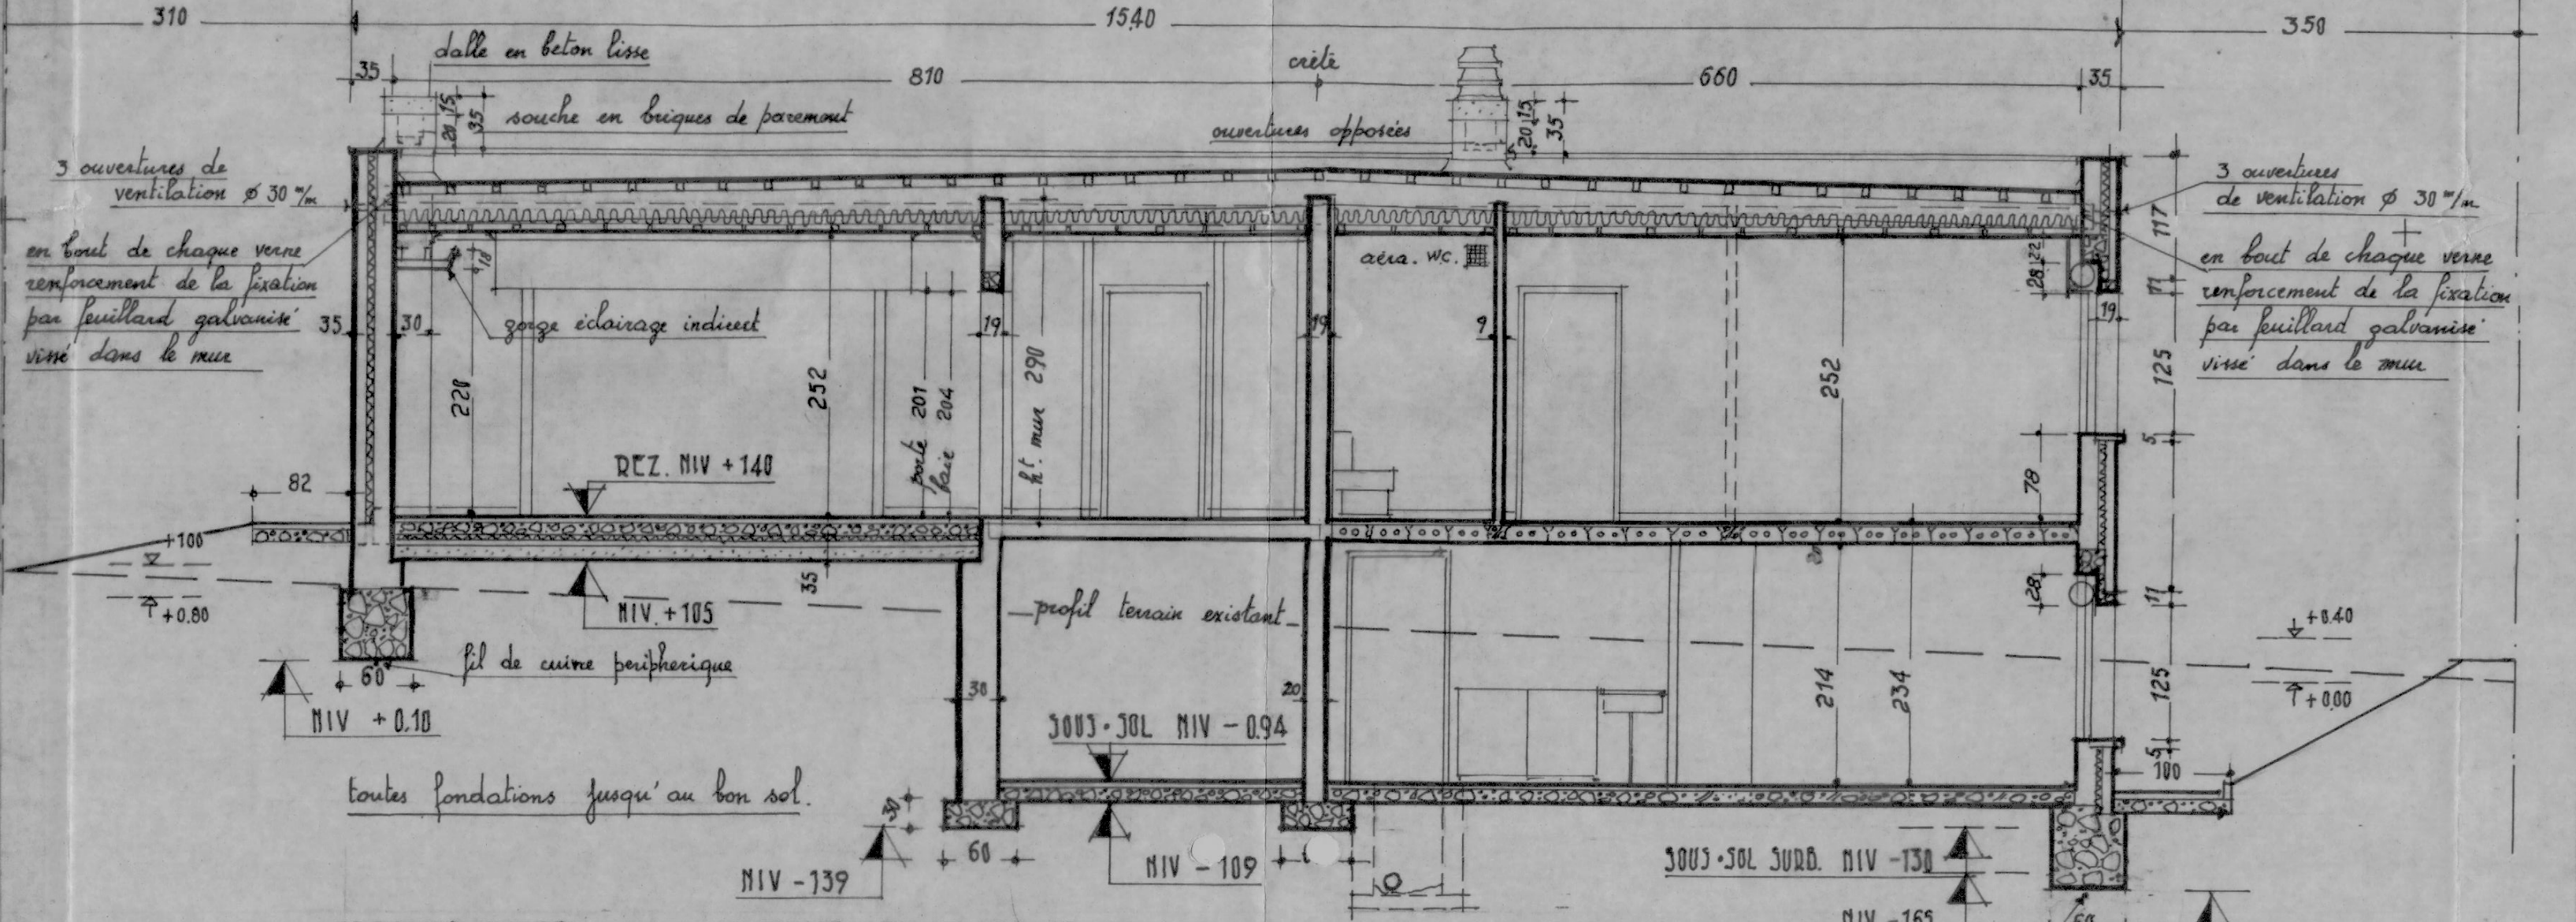
15.40
660
REZ NIV +140
NIV +105
SOUS-SOL NIV -0.94
SOUS-SOL SURB. NIV -130
NIV -165
NIV -174
toutes fondations jusqu'au bon sol

COUPE TRANSVERSALE 2-2

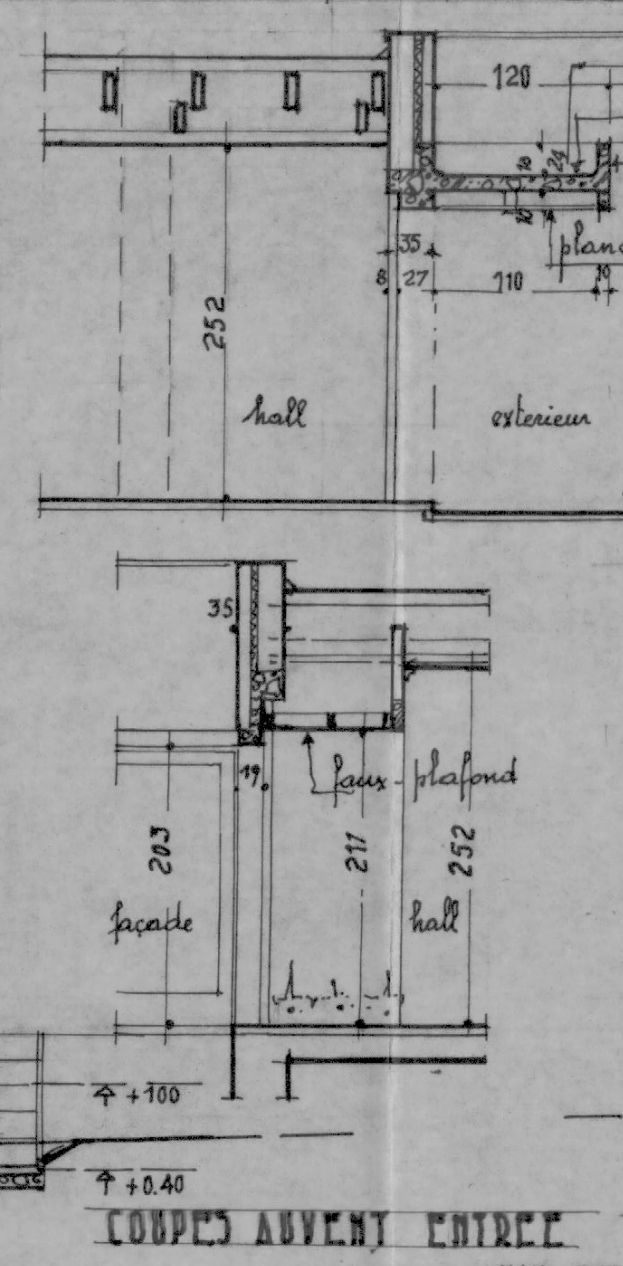
hall
façade
faux-plafond

COUPES AVENT ENTREE

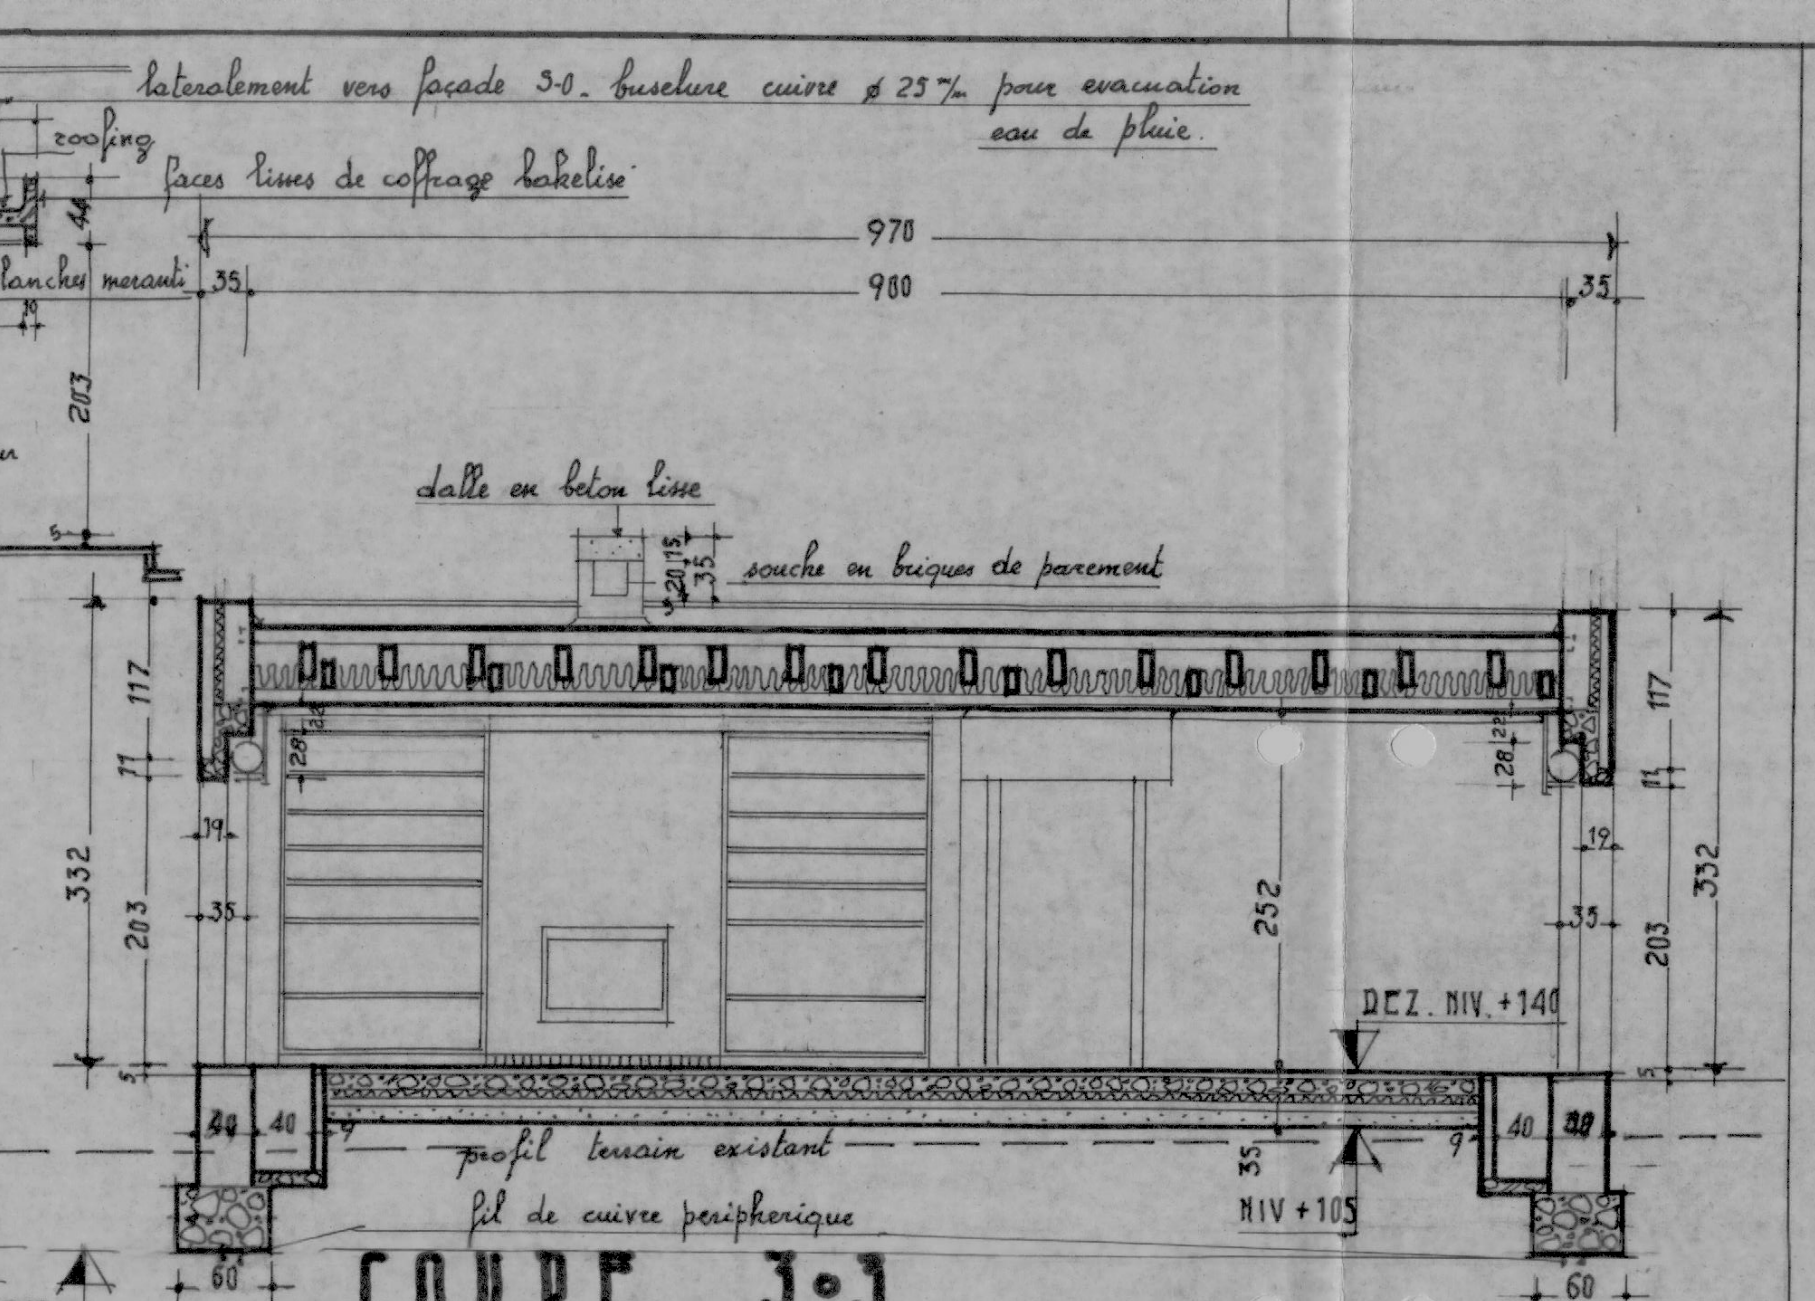
dalle en béton lisse
souche en briques de parement
profil terrain existant
fil de cuivre périphérique
REZ NIV +140
NIV +105

COUPE 3-3

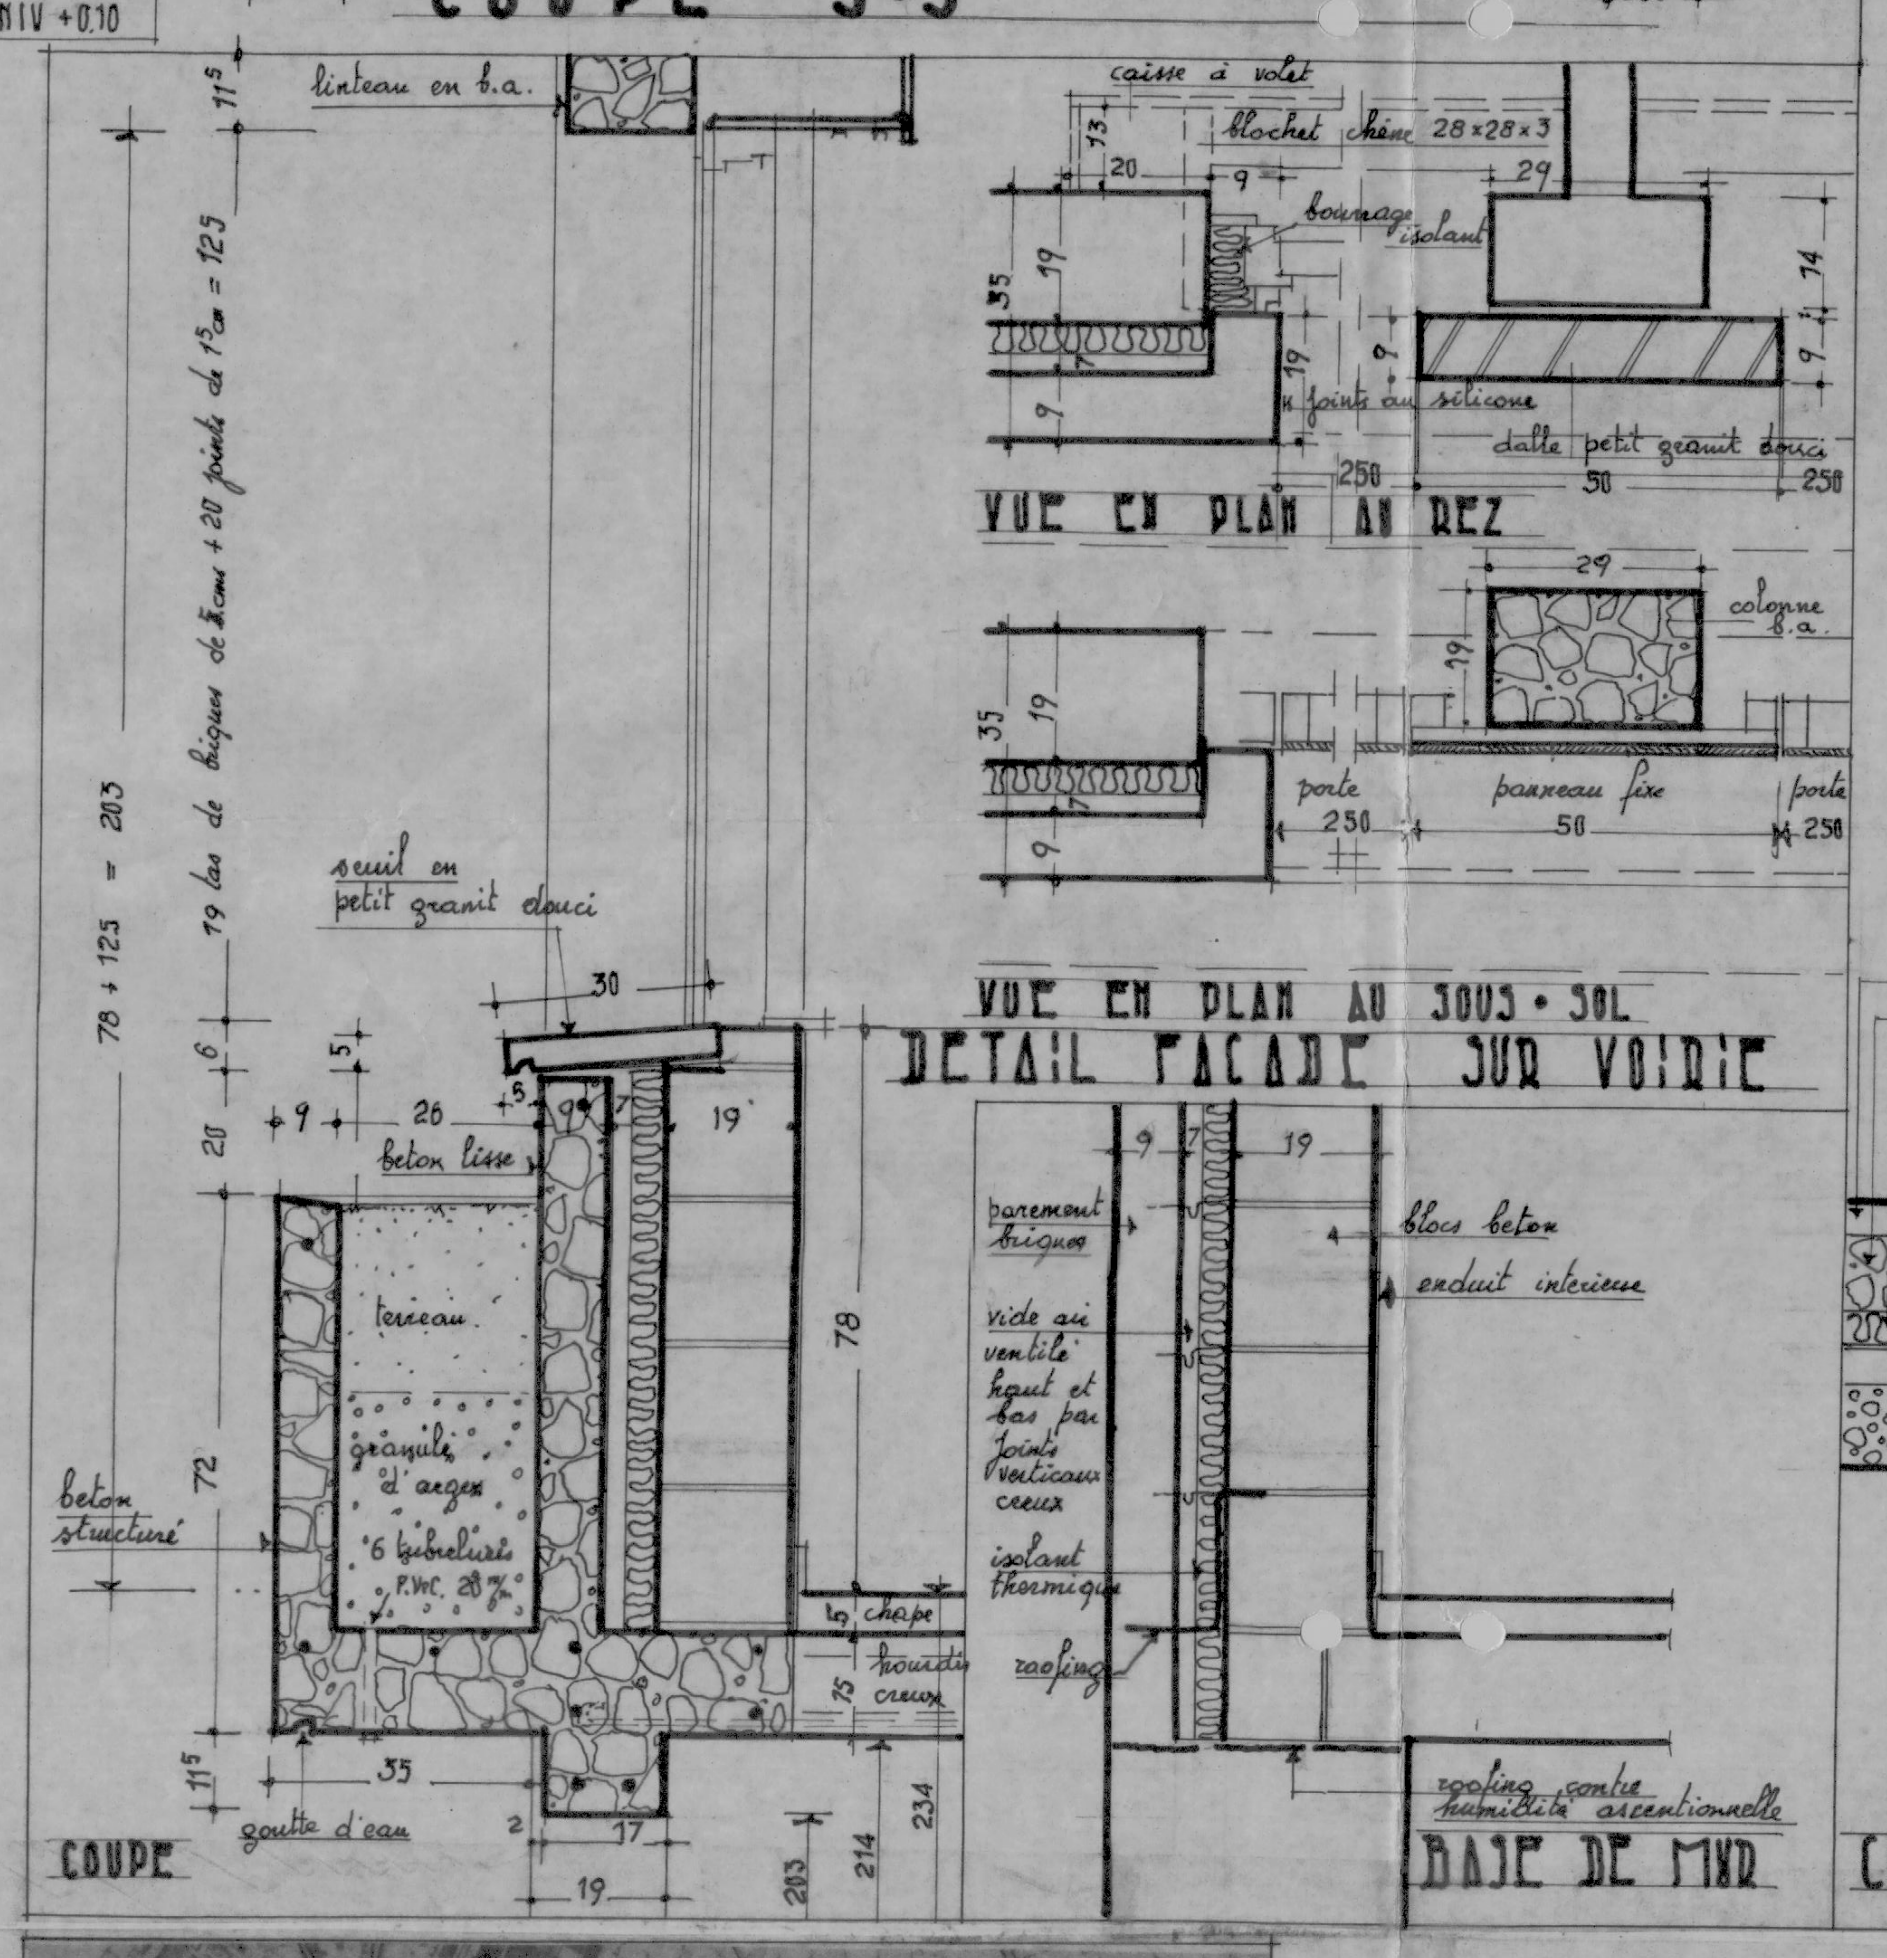
linteau en b.a.
seuil en petit granit doux
béton lissé
gouttes d'eau
béton structuré
bloc béton
enduit intérieur
roofing contre humidité ascentionnelle

VUE EN PLAN AU REZ

VUE EN PLAN AU SOUS-SOL

DETAIL FACADE SUR VOIRIE

COUPE

BASE DE MUR

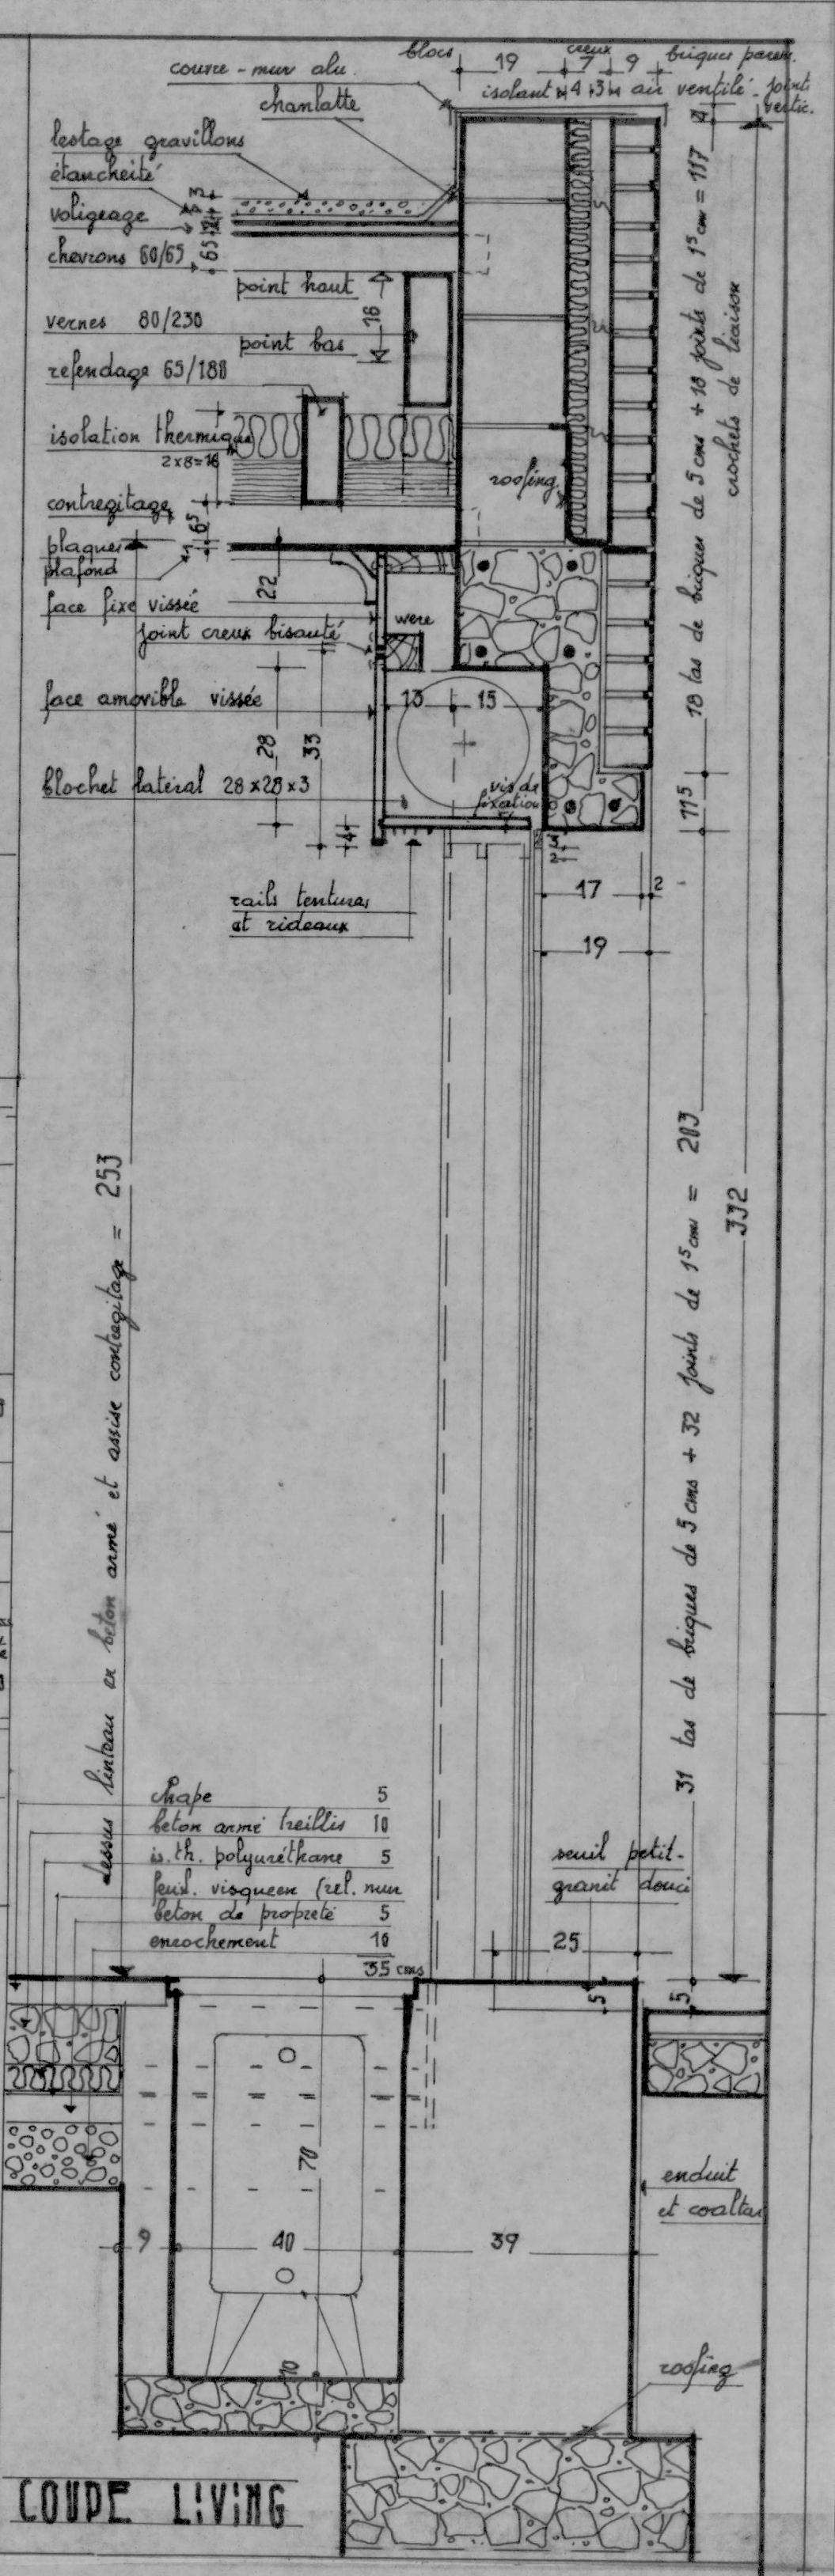
couvre-mur alu
chanlatte
lestage gravillons
étanchéité
voligeage
chevrons 60/65
verres 80/230
refendage 65/180
isolation thermique
contregitage
plaques plafond
face fixe vissée
joint creux biscuit
face amovible vissée
blochet latéral 28x28x3
rails tentures et rideaux
roofing

COUPE LIVING

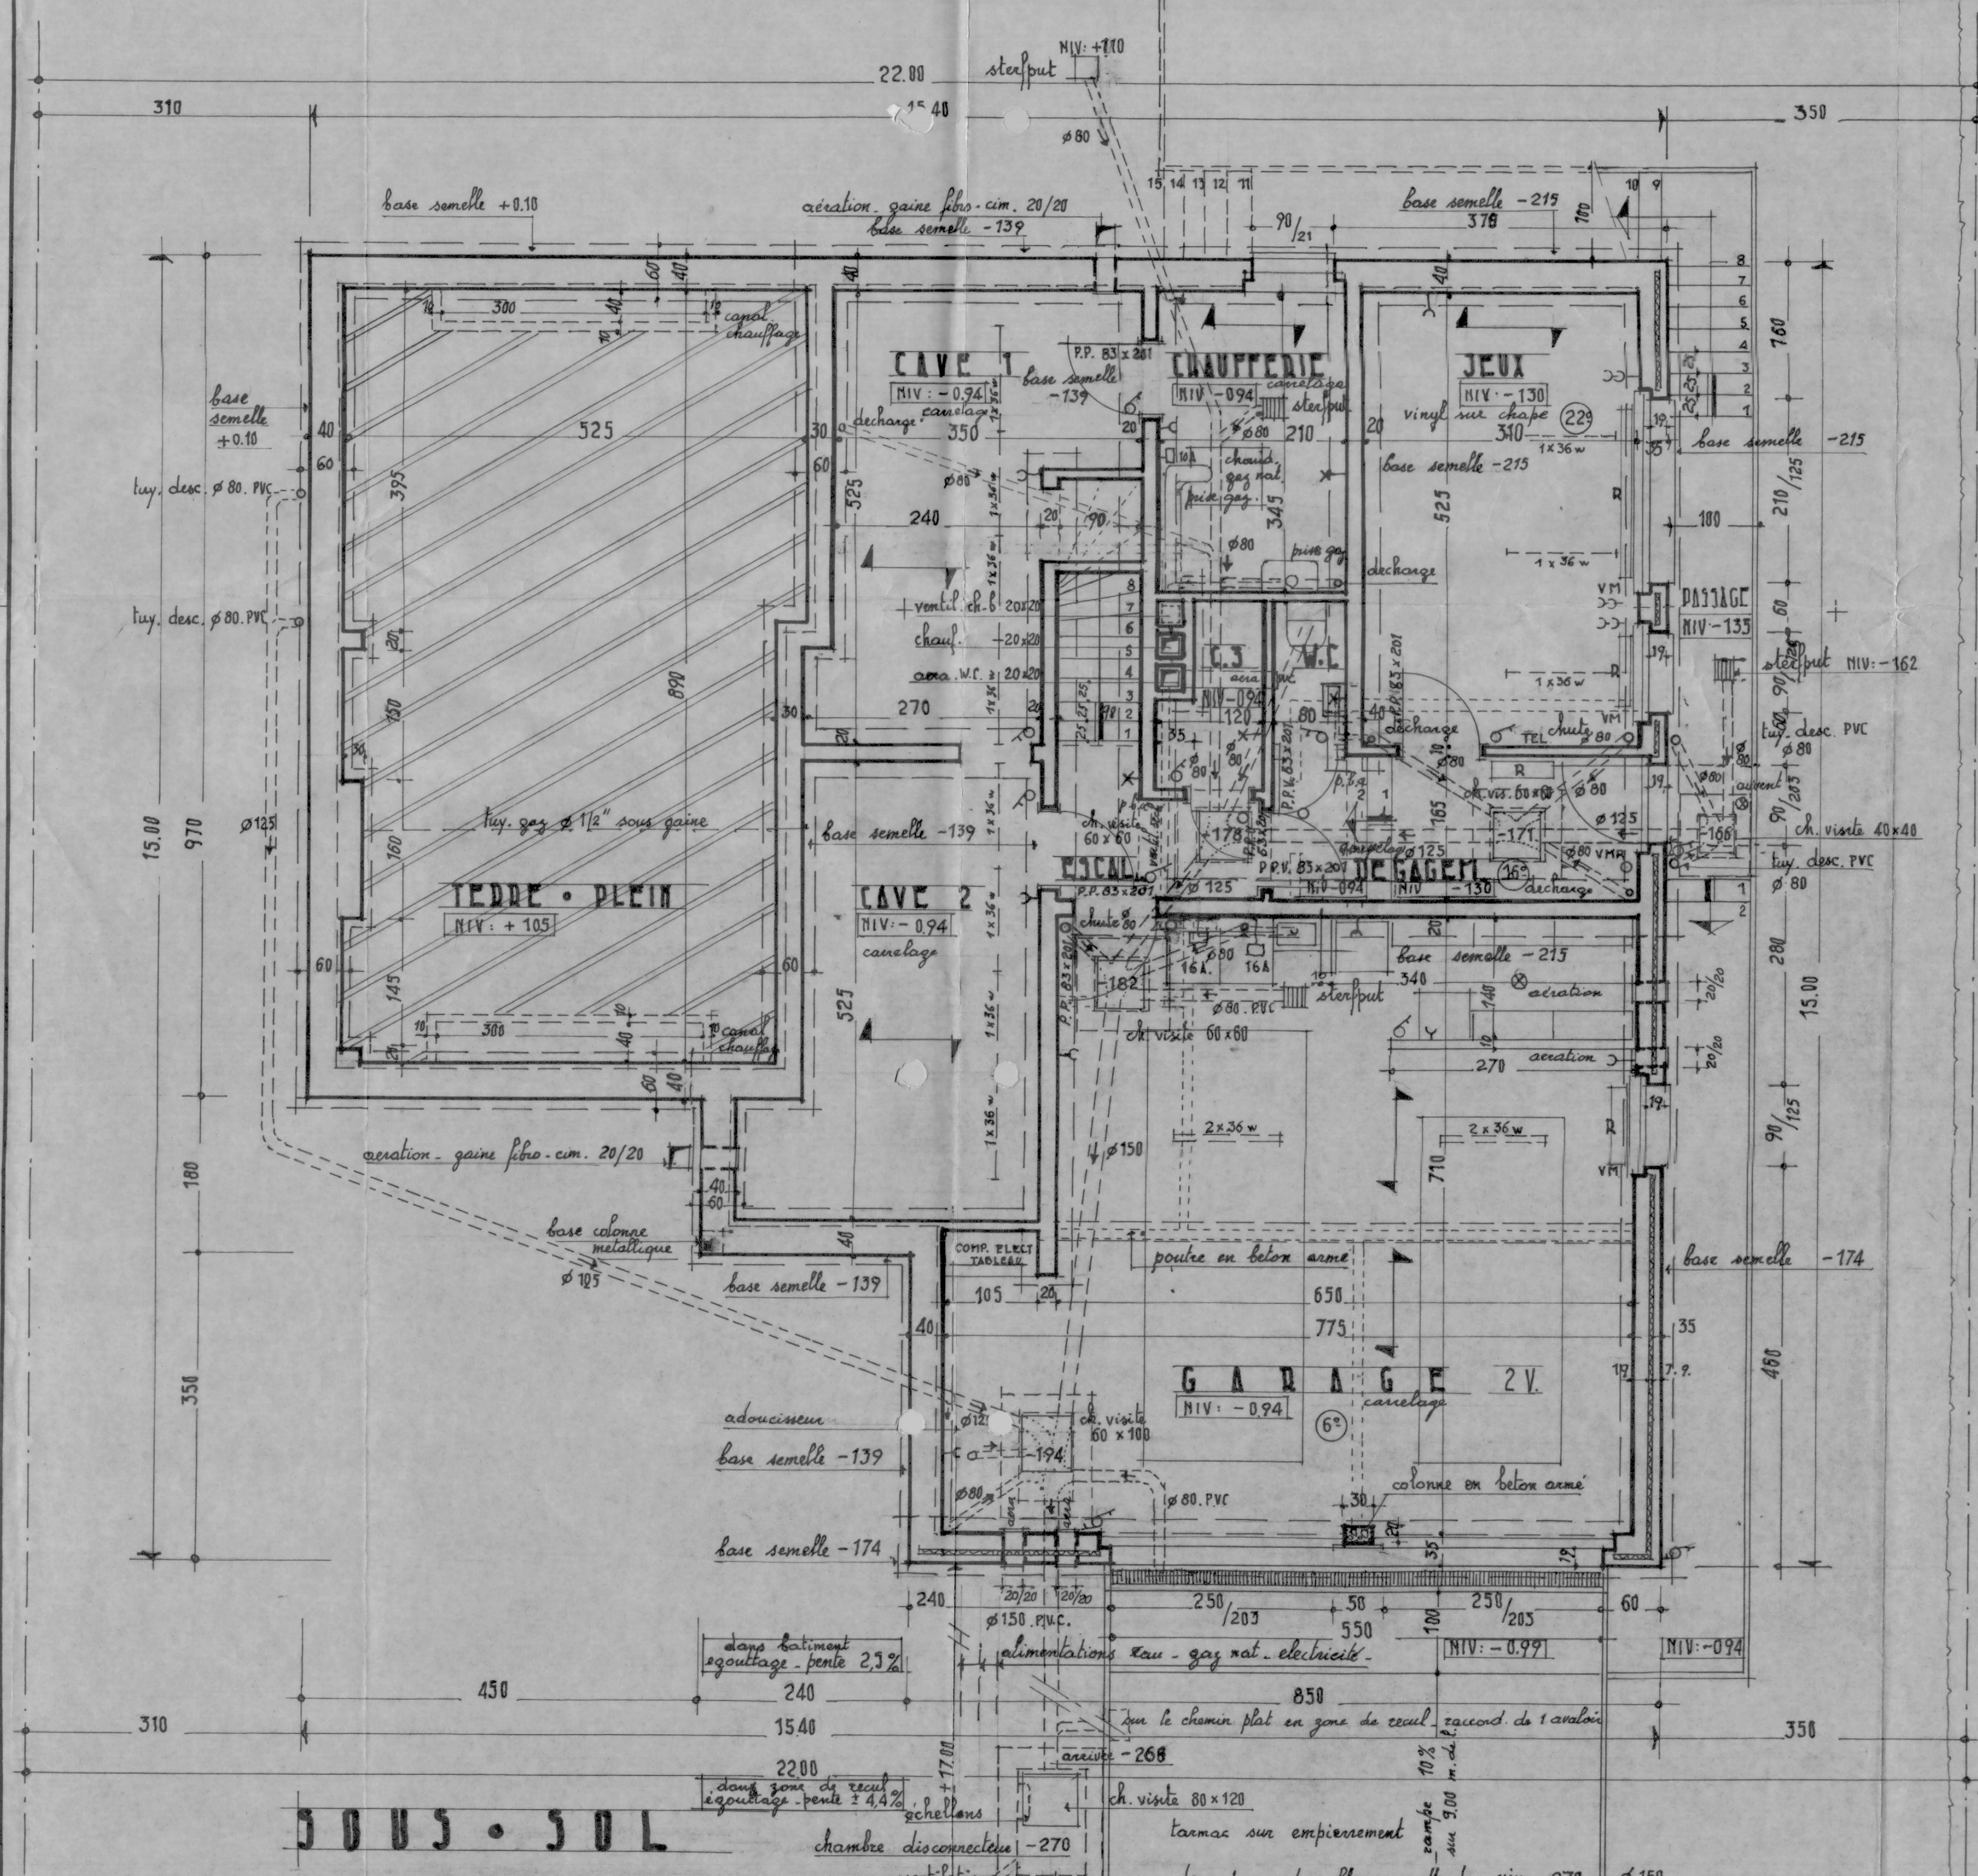
TERRE-PLEIN NIV +105
CAVE 1 NIV -0.94
CAVE 2 NIV -0.94
CHAUFFERIE NIV -0.94
JEUX NIV -130
W.C.
DEGAGEMENT
ESCALIER
PASSAGE NIV -135
GARAGE 2V. NIV -0.94
22.80
15.00

SOUS-SOL

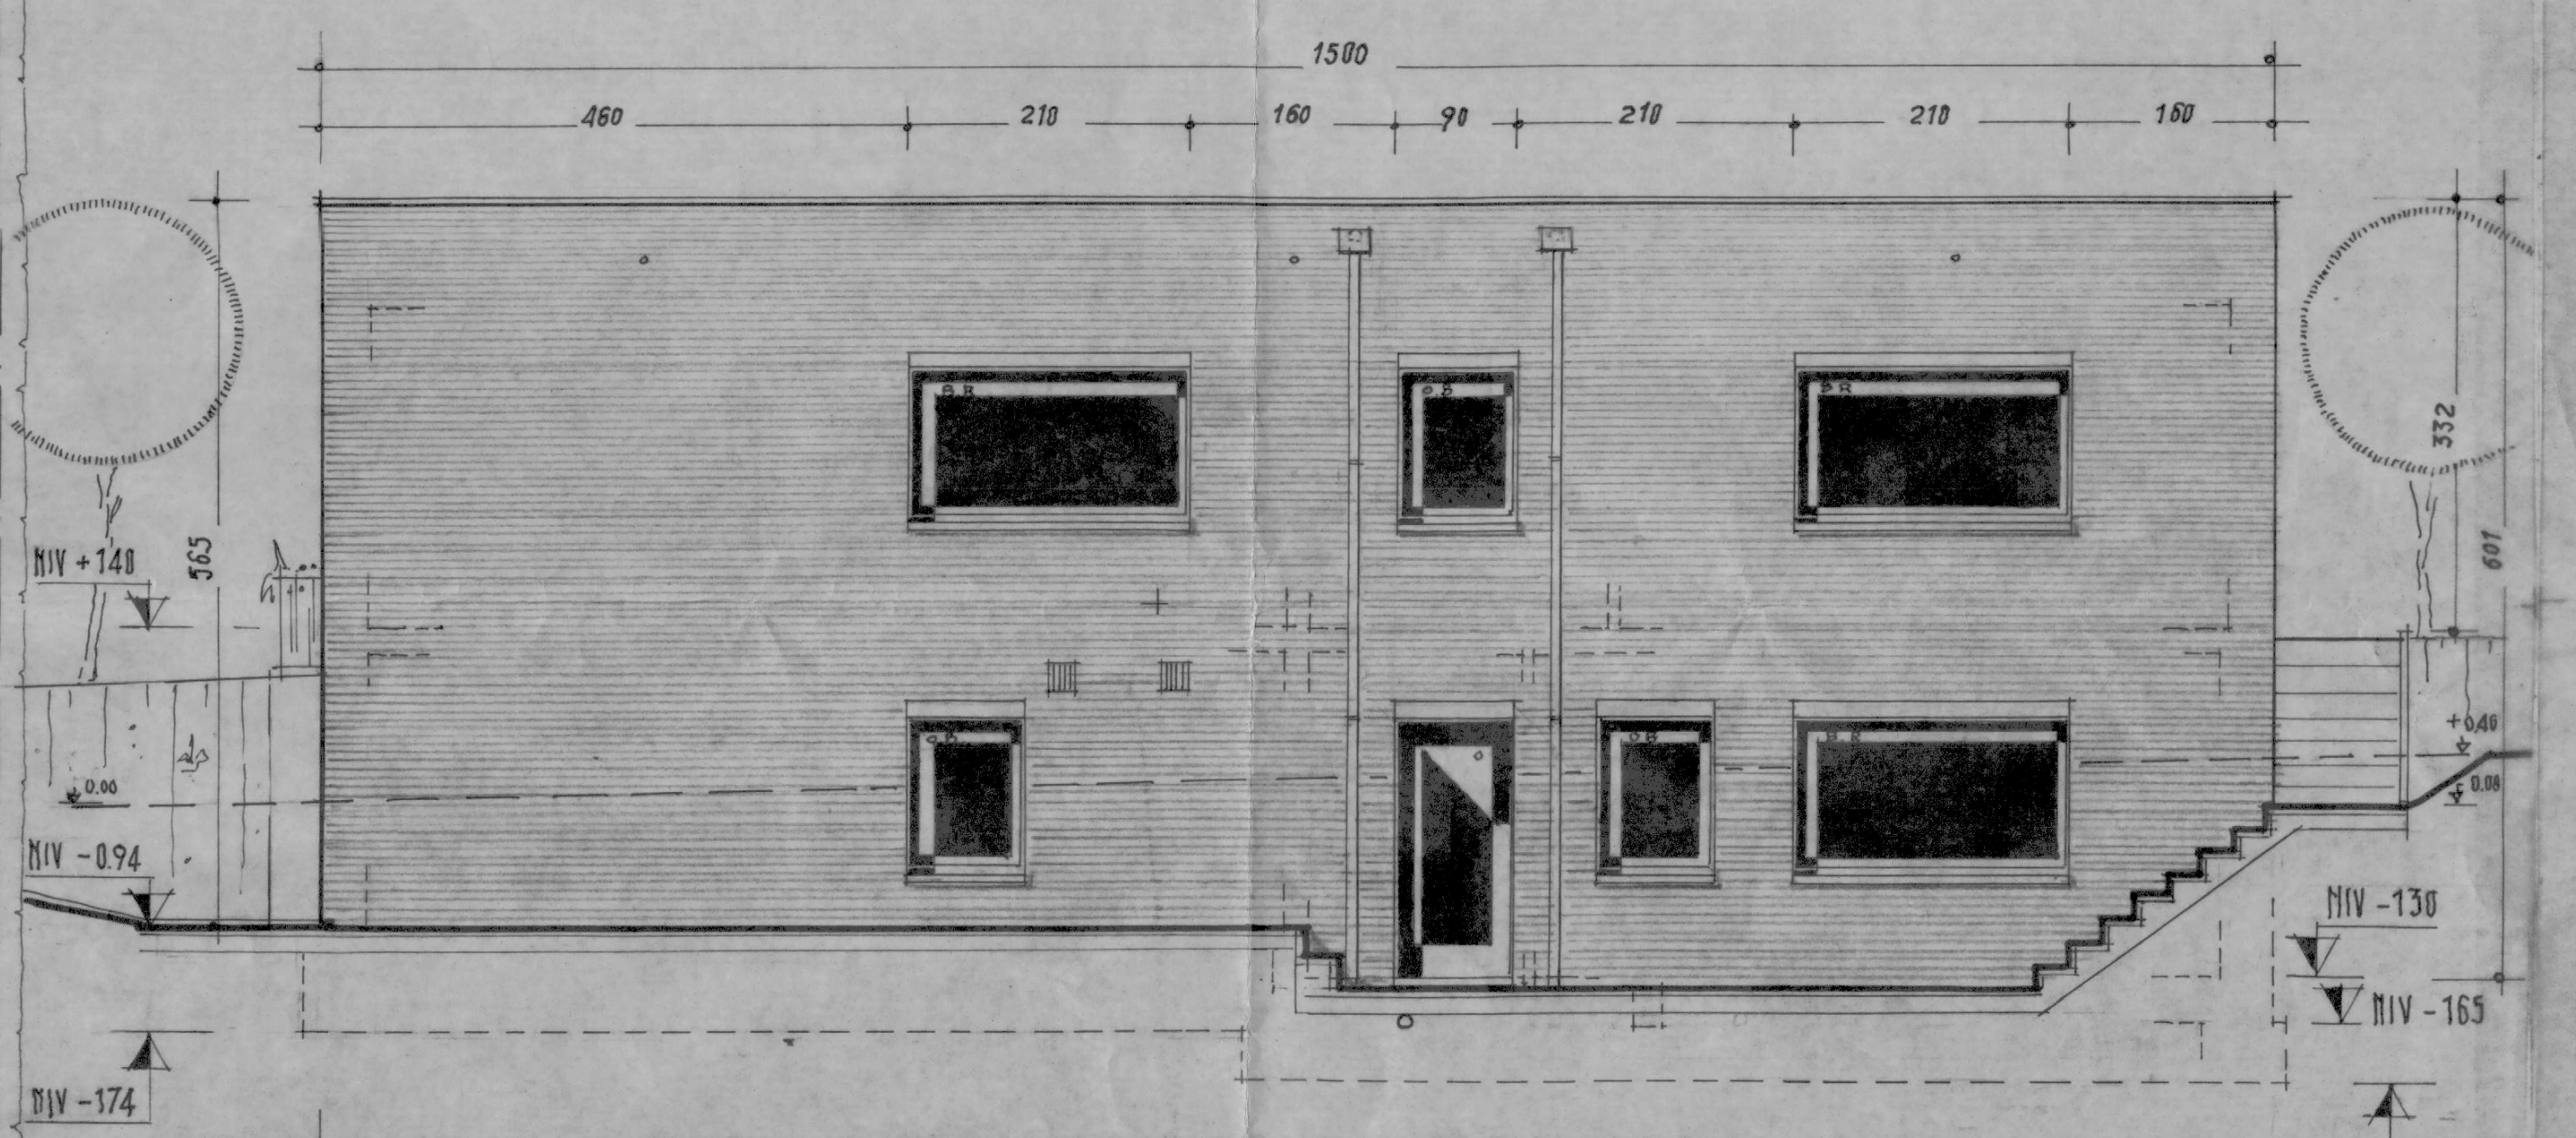
15.00
NIV +140
NIV -0.94
NIV -174
NIV -130
NIV -165
NIV -215

FACADE LATERALE N-E

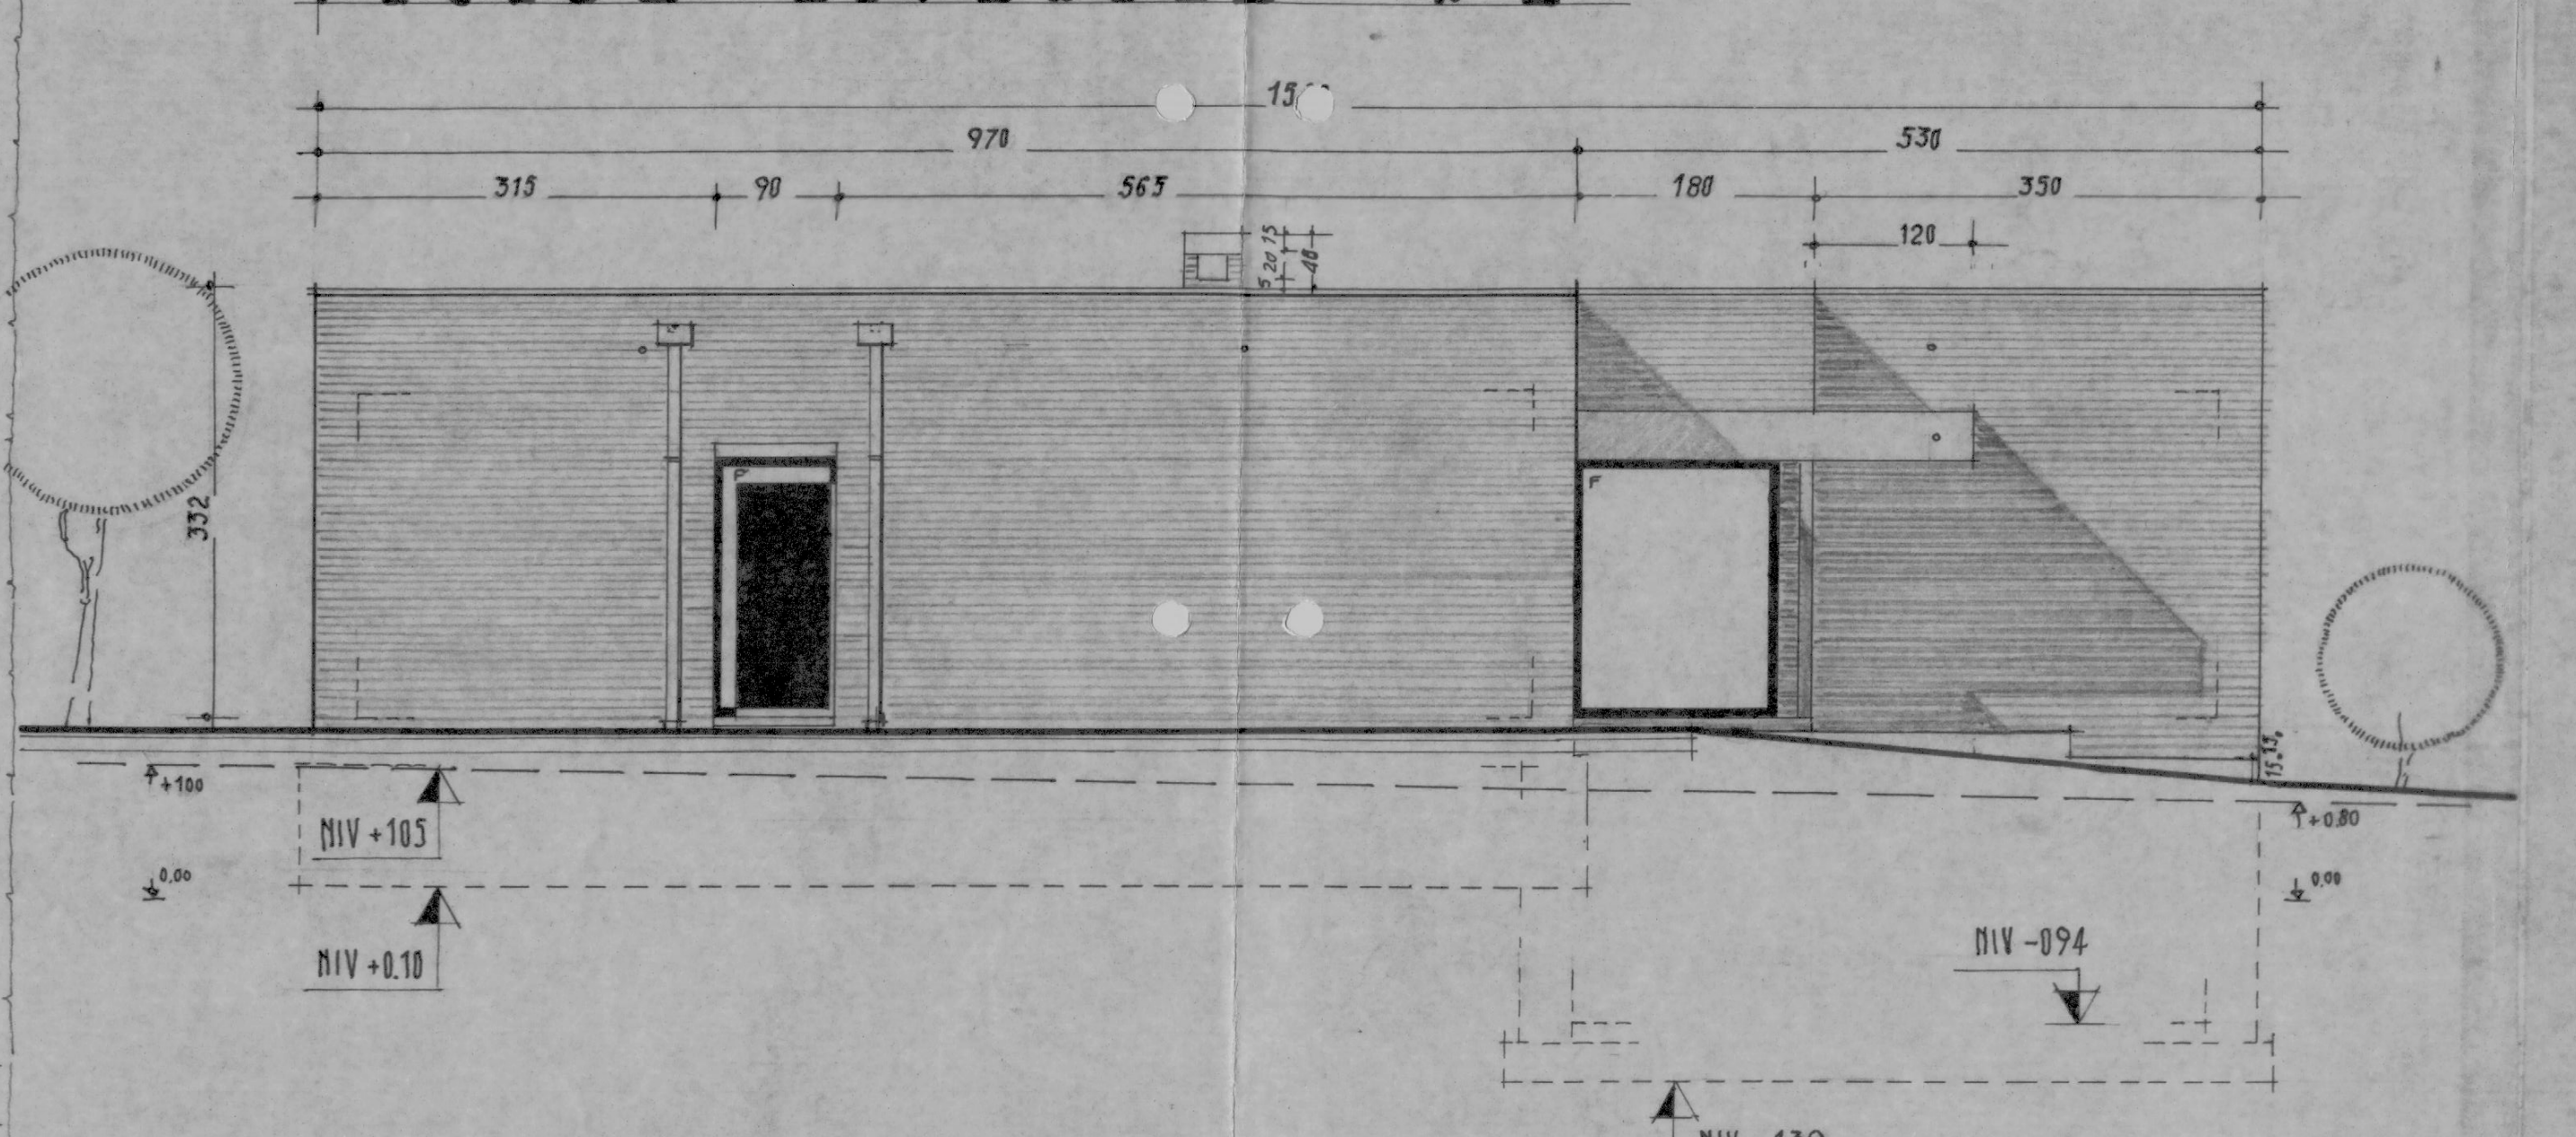
970
NIV +105
NIV +0.10
NIV -094
NIV -139

FACADE LATERALE S-O

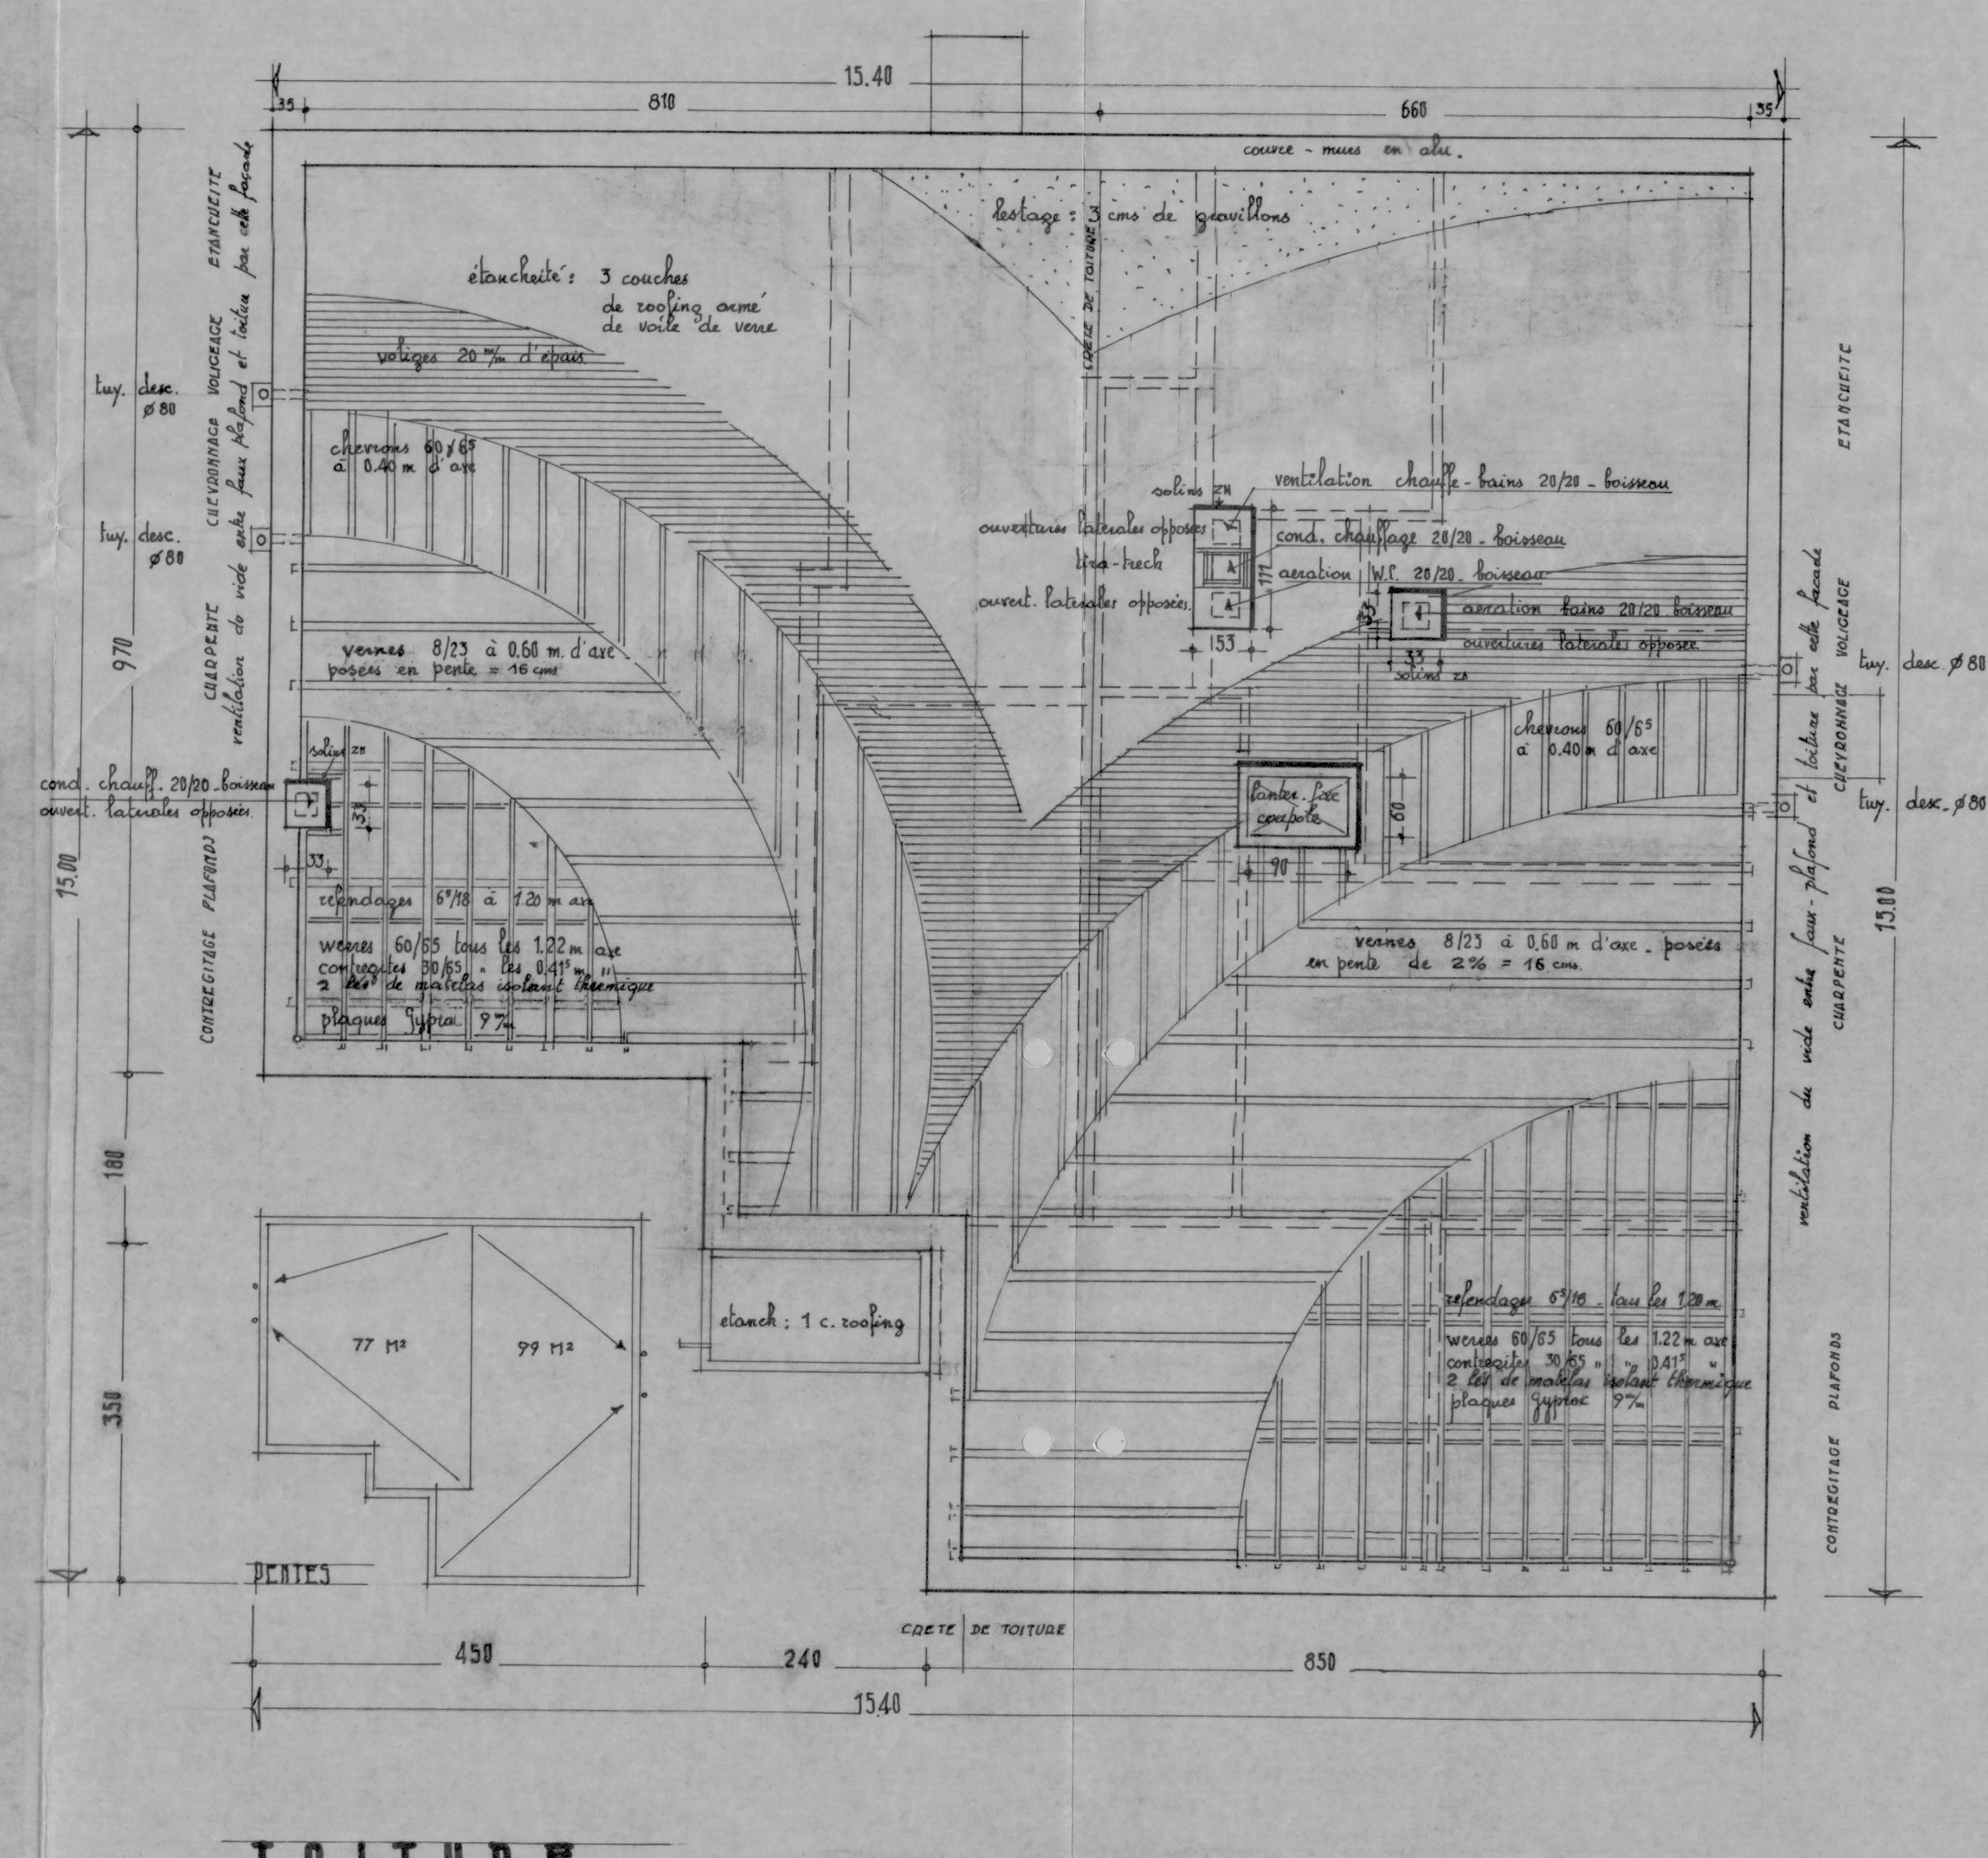
15.40
15.00
850
étanchéité: 3 couches de roofing armé de voile de verre
chevrons 60/65 à 0.40 m d'axe
verres 8/23 à 0.60 m d'axe, posées en pente de 2% = 16 cm
étanch.: 1 c. roofing
77 M2
99 M2
PENTES
CRETE DE TOITURE

TOITURE

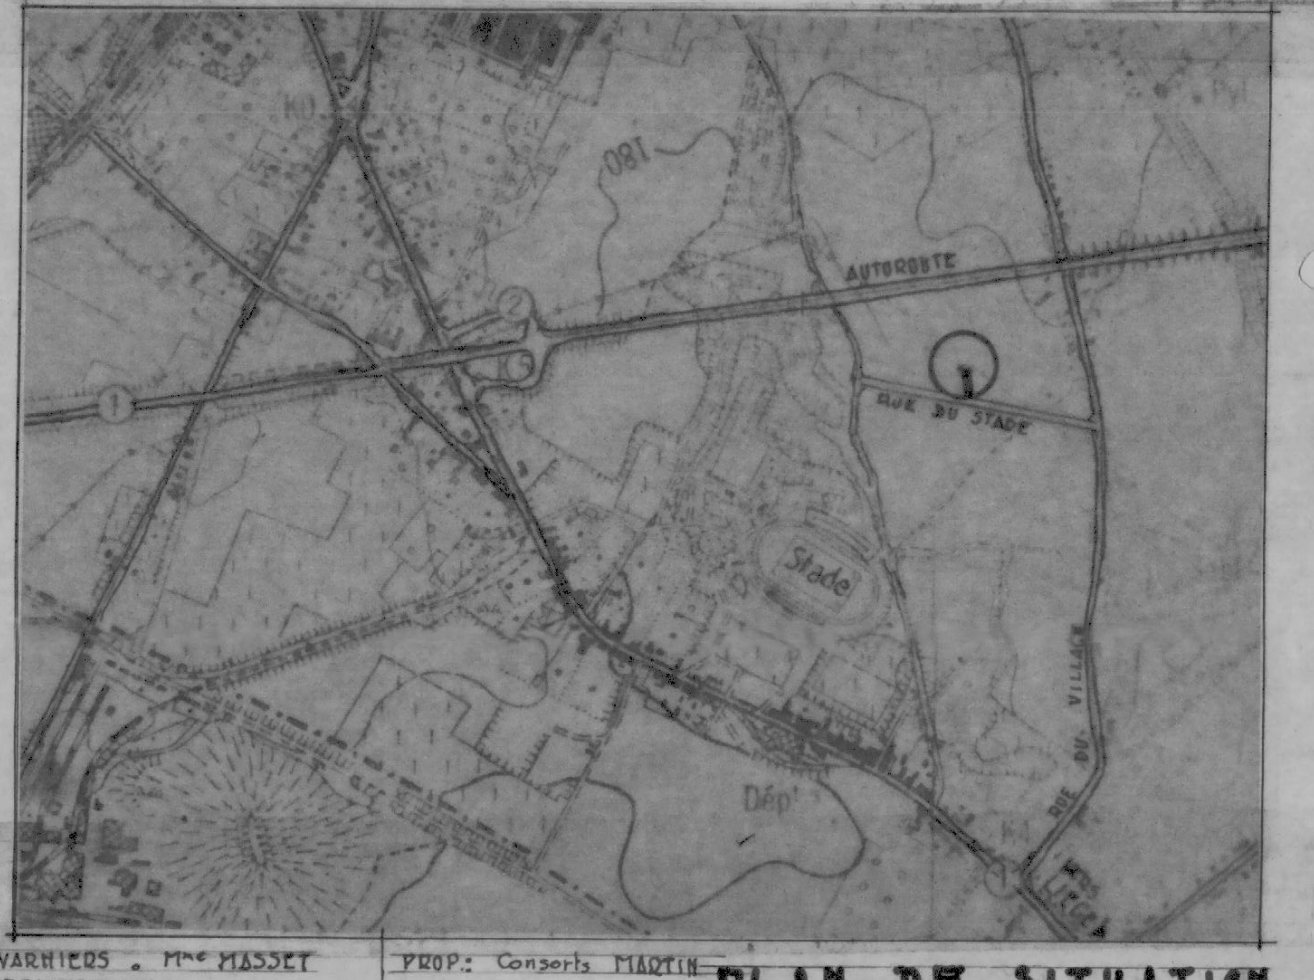

PLAN DE SITUATION

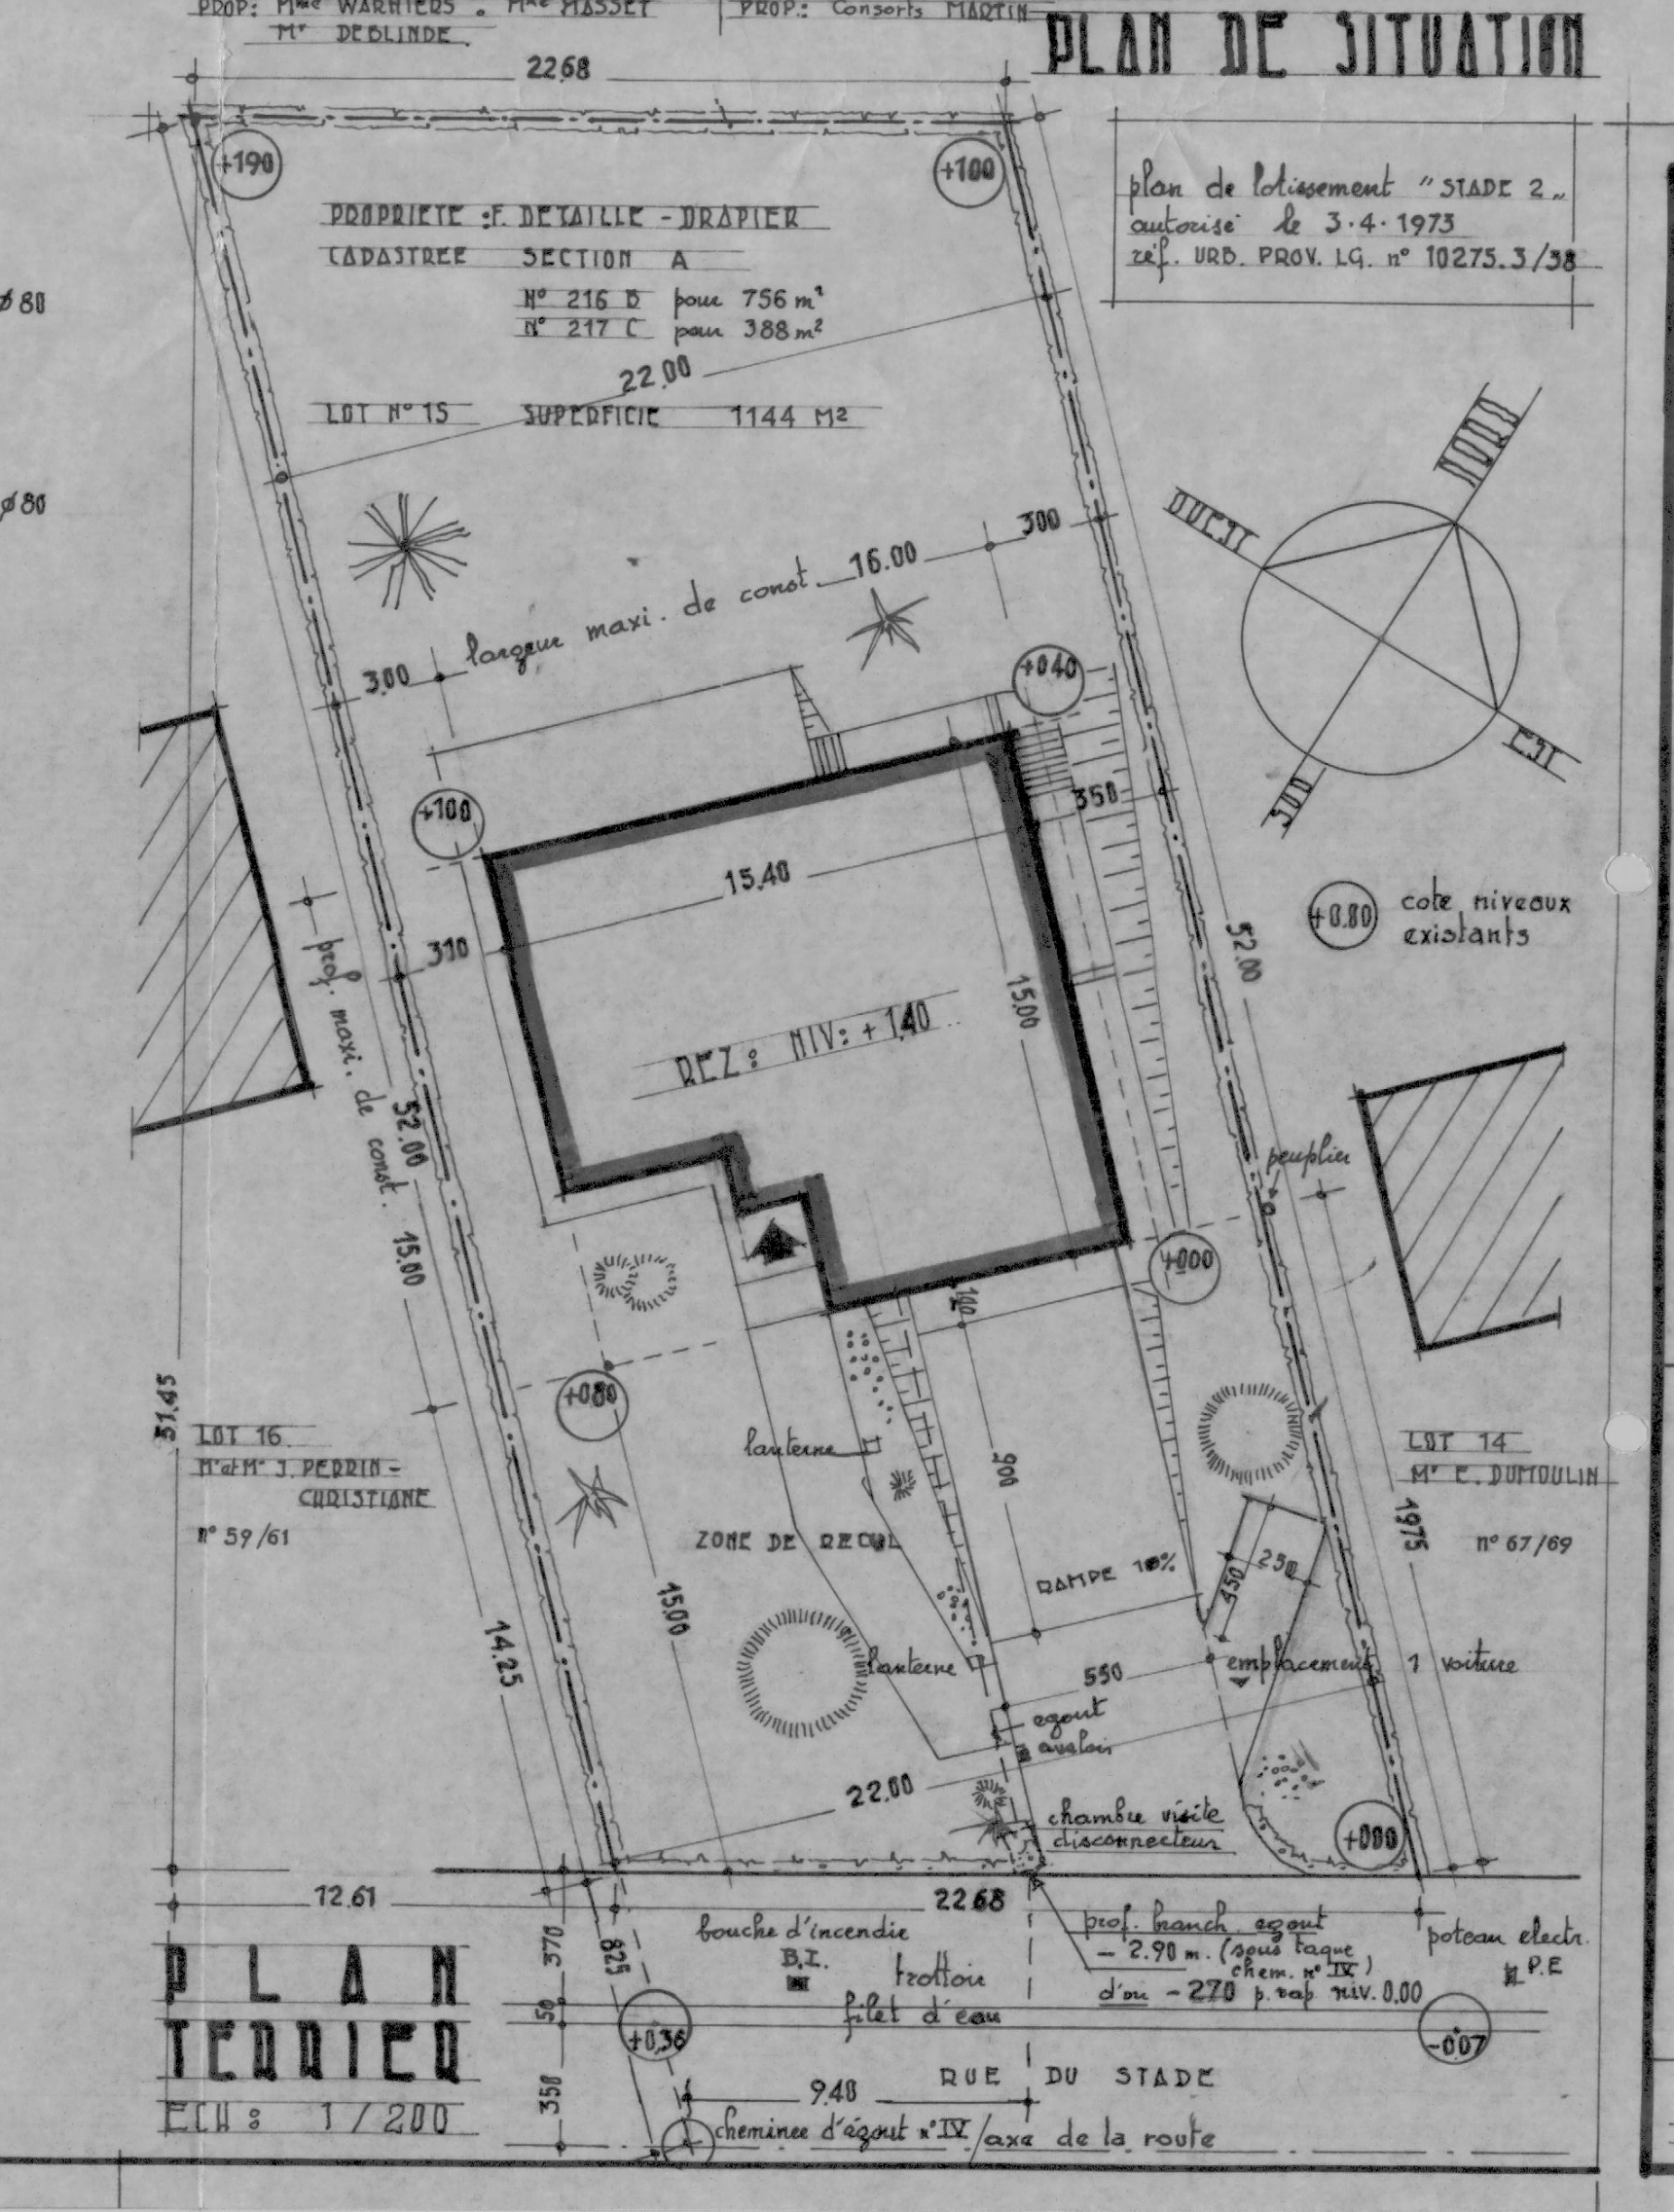
PROPRIETE M. DETAILLE - DRAPIER
CADASTRE SECTION A
N° 216 D pour 756 m²
N° 217 C pour 388 m²
LOT N° 15 SUPERFICIE 1144 M2
plan de lotissement "STADE 2" autorisé le 3.4.1973
REZ NIV +140
15.00
15.40
52.00
22.68
NORD
EST
OUEST
SUD
RUE DU STADE

PLAN TERRIER

ECH: 1/200

LEGENDE

GROS-OEUVRE
- maconnerie neuve
- beton
- matelas isolant thermique
- canalisations d'egout
- sens de portee des hourdis

MENUISERIE

V.M.	volet mecanique R. a ressort E. electrique
	matelas isolant thermique
O.B.	chassis occilo-battant
O.I.	ouvrant interieur
C	coulissant
B.R.	basculant reversible
F	fixe
P.P.	porte pleine
P.V.	vitrée
P.P.V.	partie vitrée

CHAUFFAGE

R	radiateur
C	convecteur
H	horloge
	canalisations

SANITAIRE

T	prise d'eau f./c.
Ŧ	robinet double service
	canalisations chute - dech. eau

ELECTRICITE

	interrupteur simple
	à 2 ou 3 directions inve
	à 2 allumages
	prise de courant 6 A
	prise de force . 10 . 15 . 20 A
X	point lumin. a incandescence
1 x 36 w	tubes luminescent
⊗	spot fixe ou orientable
	fil de terre
T.E	tableau électrique
TEL	prise telephone
TV	prise television (Teledis)

PROVINCE	LIEGE
ARRONDISSEMENT	LIEGE
VILLE	LIEGE
SITUATION	RUE DU STADE 63/65 ROCOURT CADASTRE: SECTION A N° 216 D . N° 217 C . 1144 M²
TRAVAUX	CONSTRUCTION D'UNE HABITATION
OBJET	PLANS D' EXECUTION ECHELLES: 1/50 . 1/200 . 1/10 .
DEMANDEUR	M. ET Mme DETAILLE - DRAPIER AVENUE DES PAQUERETTES . 16 . 4420 LIEGE - ROCOURT
ARCHITECTE	GRITTEN RICHARD CHAUSSEE DE TONGRES . 43 . 4420 LIEGE - ROCOURT IMM. PROF. ARCH: N° 798 TEL: 041/ 26.18.78

CASE RES. A L'URBANISME

CASE RES. A LA VILLE

SIGNATURES
L'ARCHITECTE
LE PROPRIETAIRE
LES ENTREPRENEURS

N° DOSSIER 1270 MAI 1989