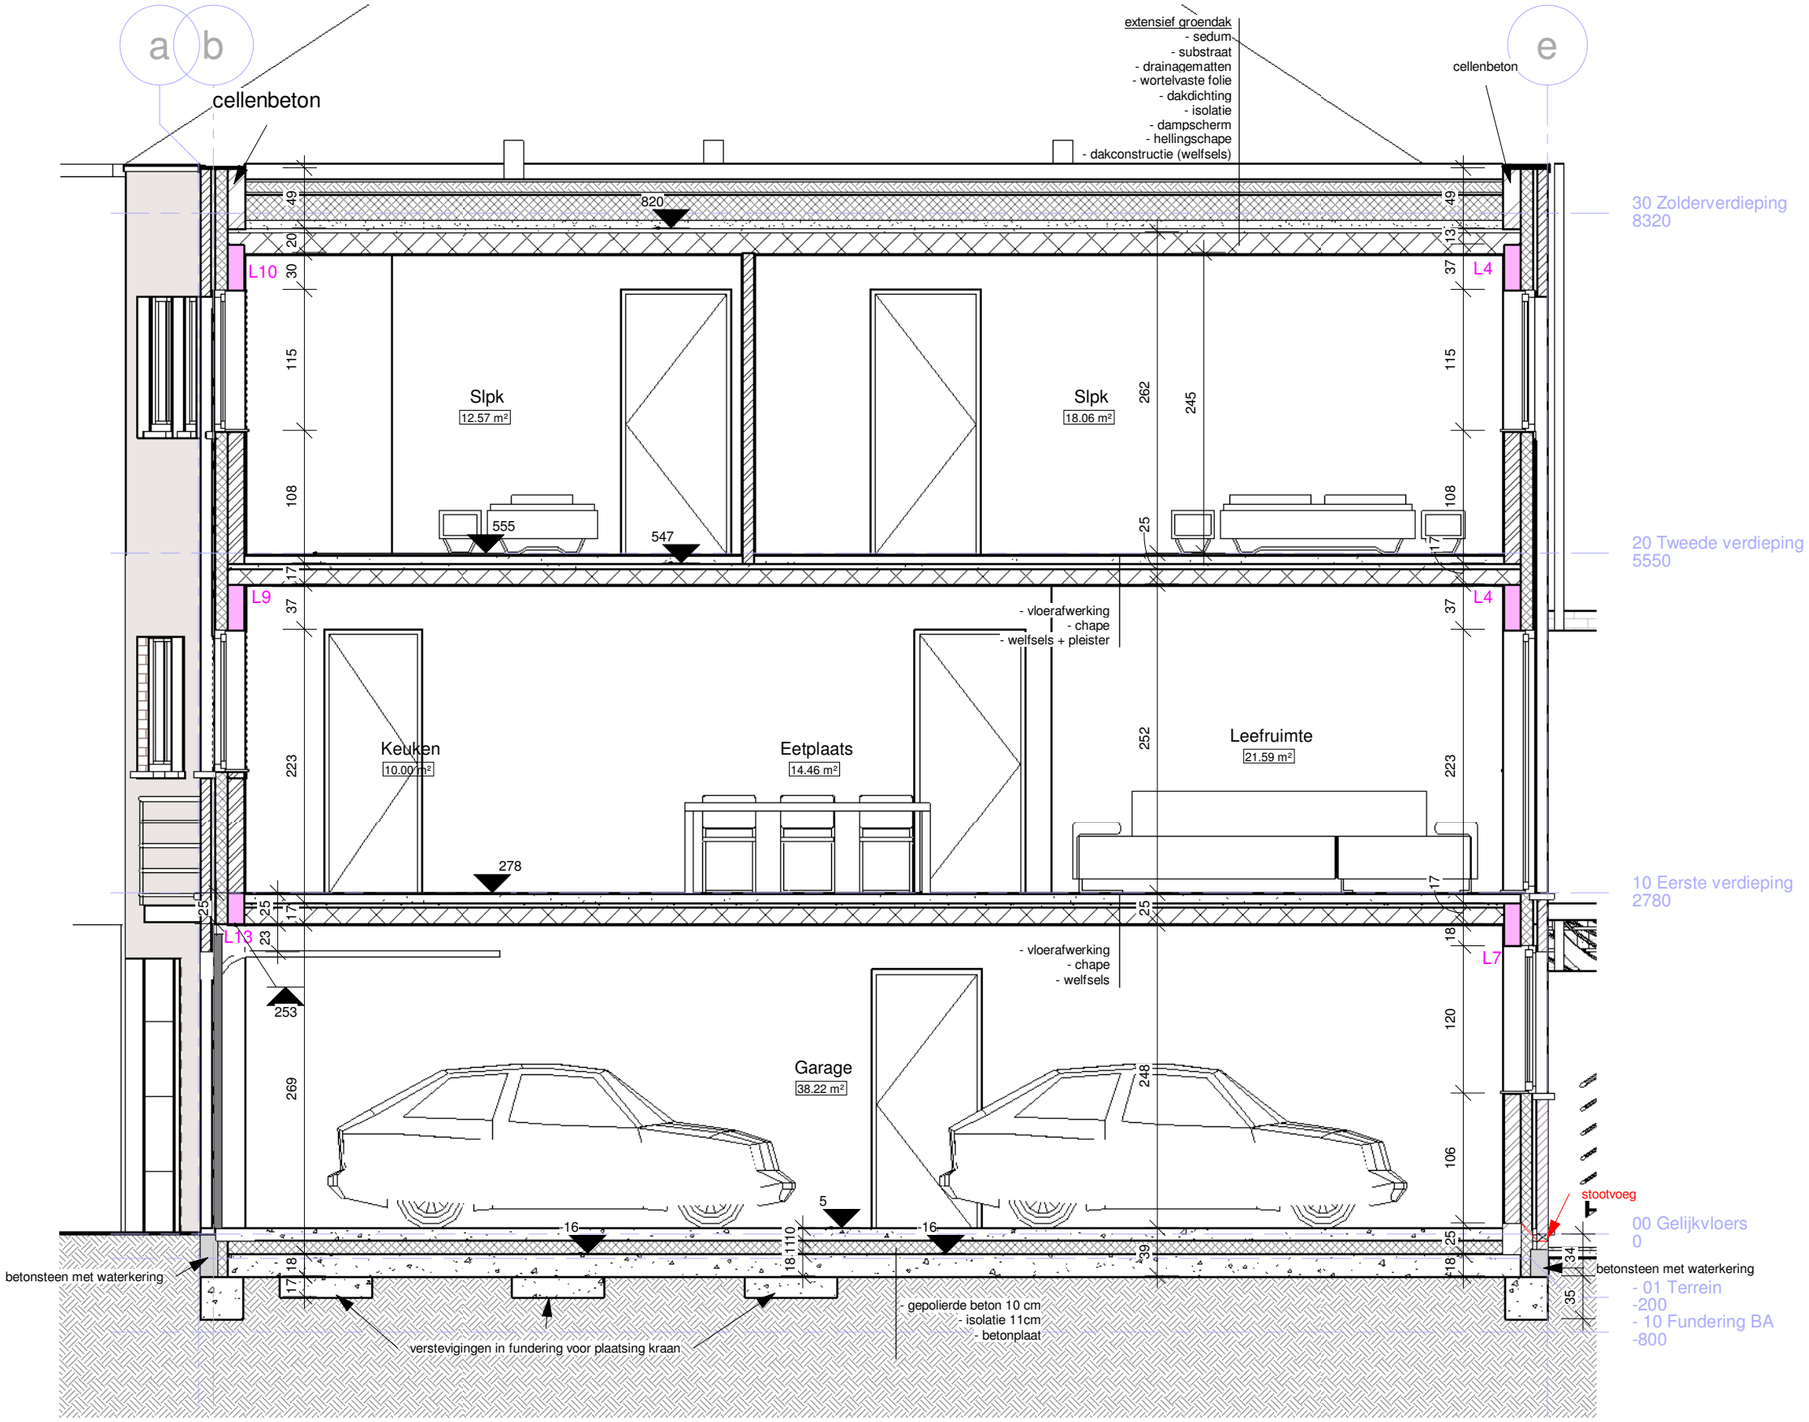

1

Snede B-B'

1 : 50

ARCHITECTEN