


### GEGEVENS MOBILITEIT - KELDER

aantal appartementen: 52 app.  
 → 1.5 parkeerplaats/app. (+2 handelganden): 82 parkeerplaatsen  
 6% Miva = 5 plaatsen voor mindervaliden (afm. min. 350x500cm.)  
 → 2 fietsen/app.:  
 • Fietsenberging 1: 39 fietsen  
 • Fietsenberging 2: 24 fietsen  
 • Fietsenberging 3: 20 fietsen  
 + 31 individuele fietsenbergingen  
 Totaal aantal fietsenbergingplaatsen: 114 fietsen

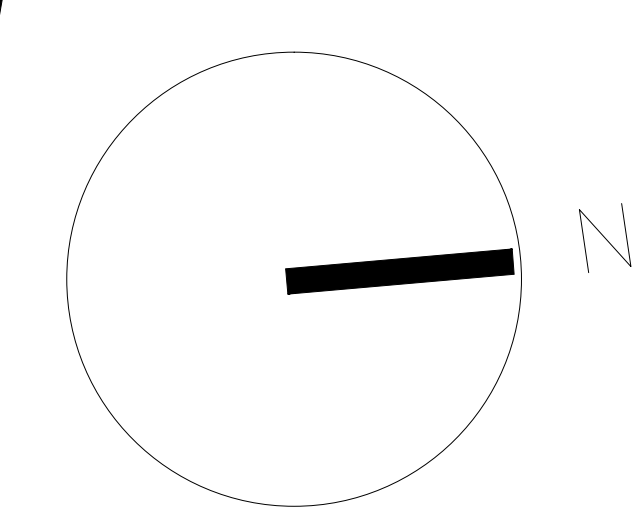

### KELDERPLAN EN RIOLERING

schaal 1/100

<b>BOUWHEER:</b> Duoconstruct NV Dhr. Peter Boonen en Dhr. Ludo Op de Beeck, zaakvoerders Woudstraat 3 3600 Genk	HANDETEKENING
<b>ARCHITECT:</b> Architectenbureau FCS bvba architect Danny Windmolders Paul Bellefroidaan 14 3600 HASSELT <small>ingeschreven op de tabel van de Orde van Architecten van de Provincie Limburg</small>	HANDETEKENING
<b>DOSSIER:</b> Kolmen - Tessenderlo	<b>07.03</b>
<b>PLANNUMMER:</b> GLOBAAL KELDERPLAN	<b>U.01/H</b>
<b>FCS ARCHITECTEN</b>	<small>PM - 21 oktober 2015 01 aanvulling kijkende muurtjes + rookscherm        PM - 29 juni 2017 01        PM - 16 december 2015 02 aanpassing bergplaatsen en deuren        PM - 13 oktober 2016 03 laatste versie        BC - 23 november 2016 aanwijzing aantal tellers elektriciteit (p. 01)        Paul Bellefroidaan 14 - 3600 Hasselt        T. +32 11 272951 - F. +32 11 271793        info@fcs.be - www.fcs.be</small>