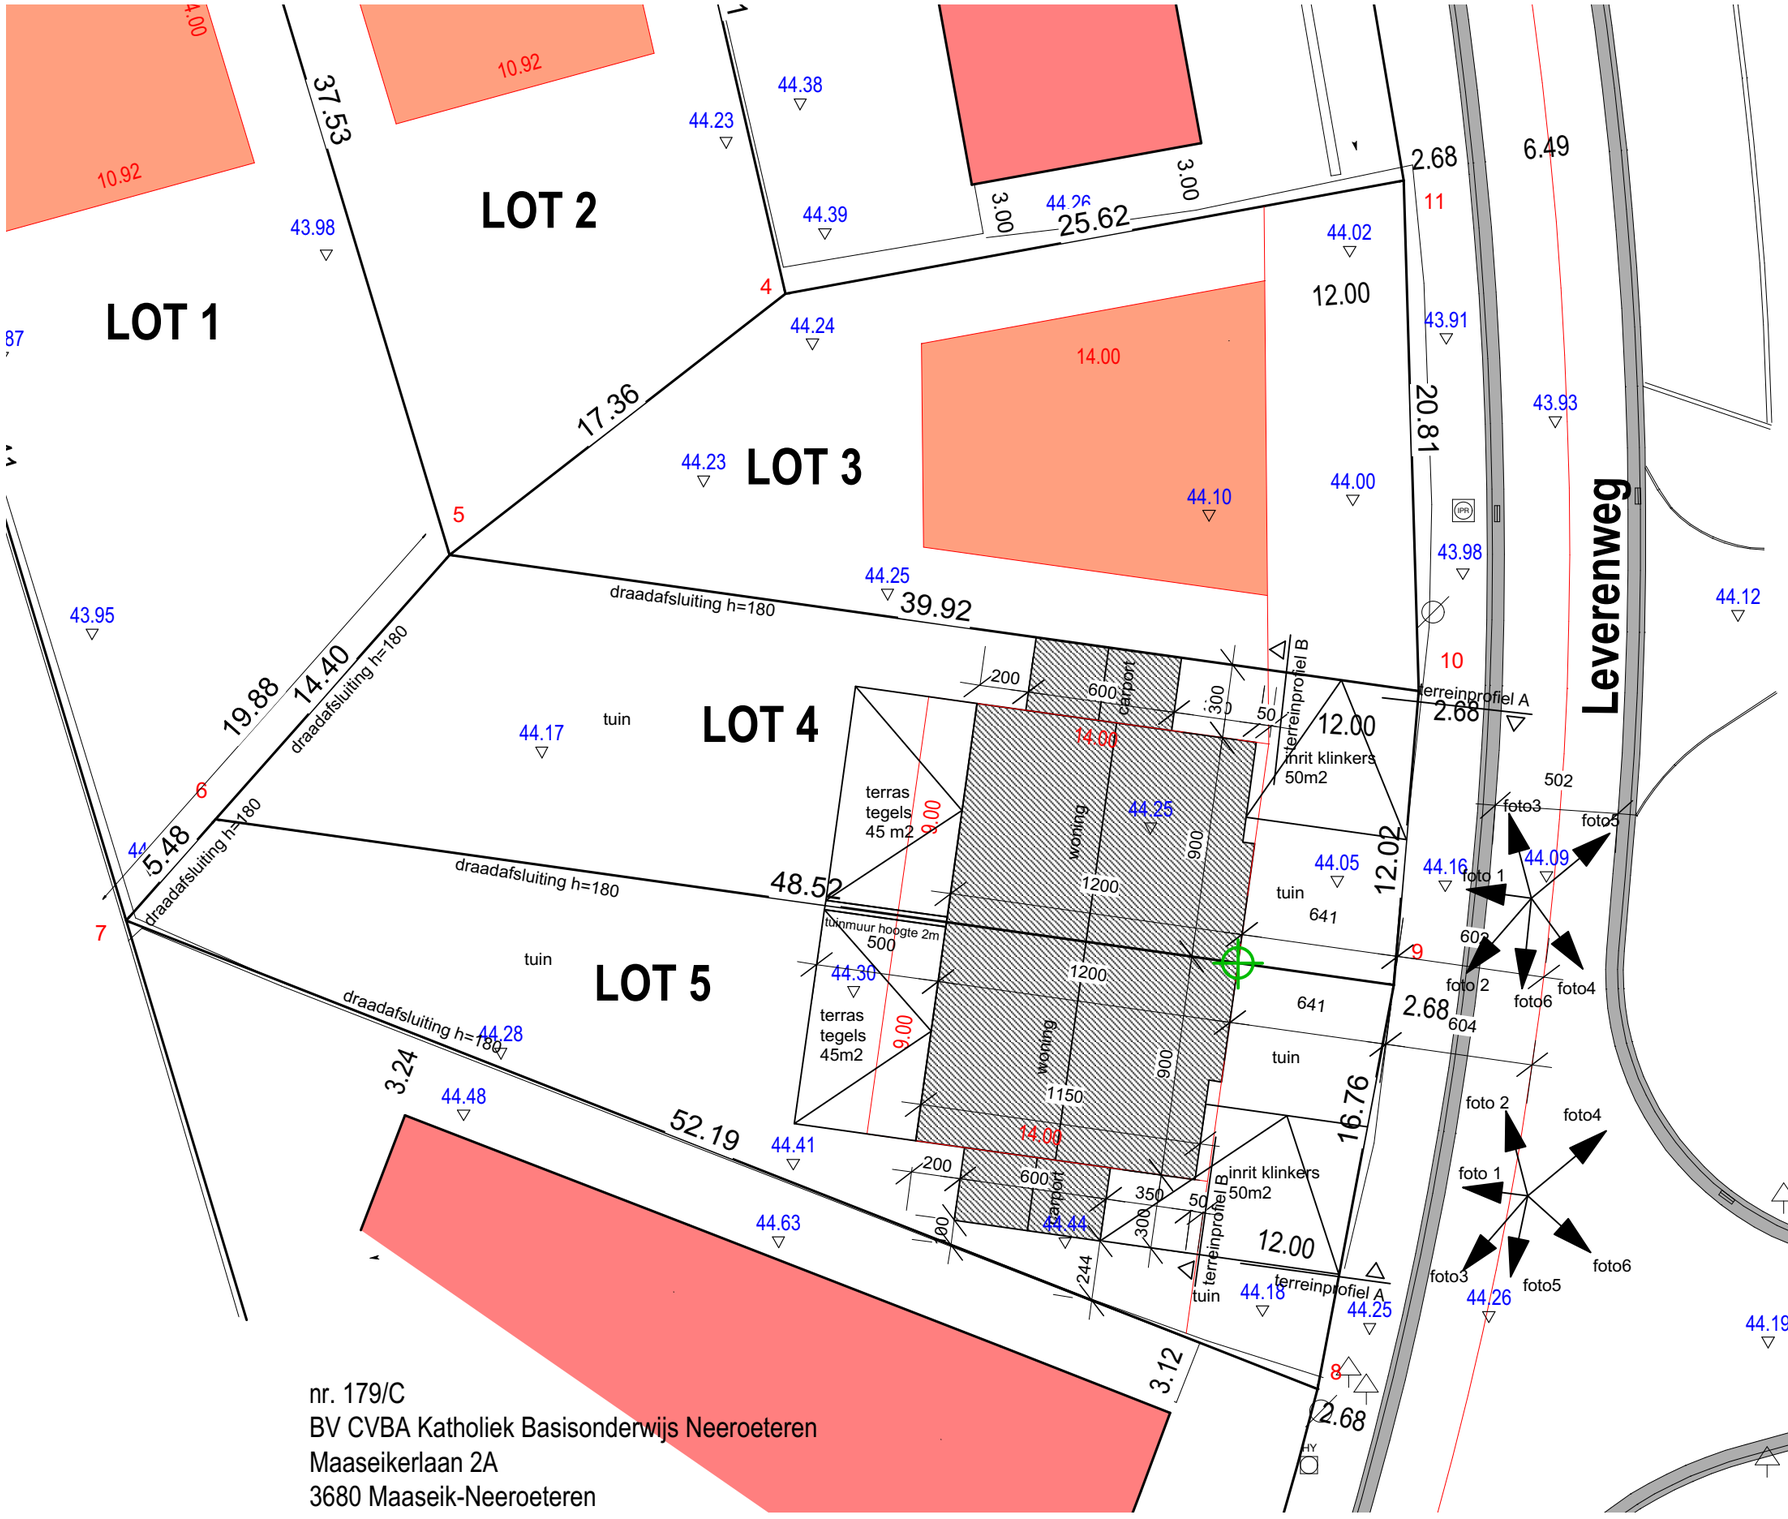

nr. 179/C
BV CVBA Katholiek Basisonderwijs Neeroeteren
Maaseikerlaan 2A
3680 Maaseik-Neeroeteren

Inplanting 1/500

KWANTEN BERTINE
ARCHITECTE
ARCHITECTUUR & INTERIEUR DESIGN
GERDINGERPOORT 49
3960 BREE
TEL: 0486/115897
e-mail: archi.kwanten@skynet.be

AANVRAGER: AENGEVELD - STEENSELS

LIGGING: LEVERENWEG Z/N, 3680 NEEROETEREN
2de AFD Sie. C NR.179/F/ex lot 5 van de verkaveling

INPLANTING - NIEUW: SCHAAL 1/250
BA_BOUWEN VAN WONING MET CARPORT_I_N_INP_2019.1.154L5.pdf

30/04/19