


BINNENTUIN

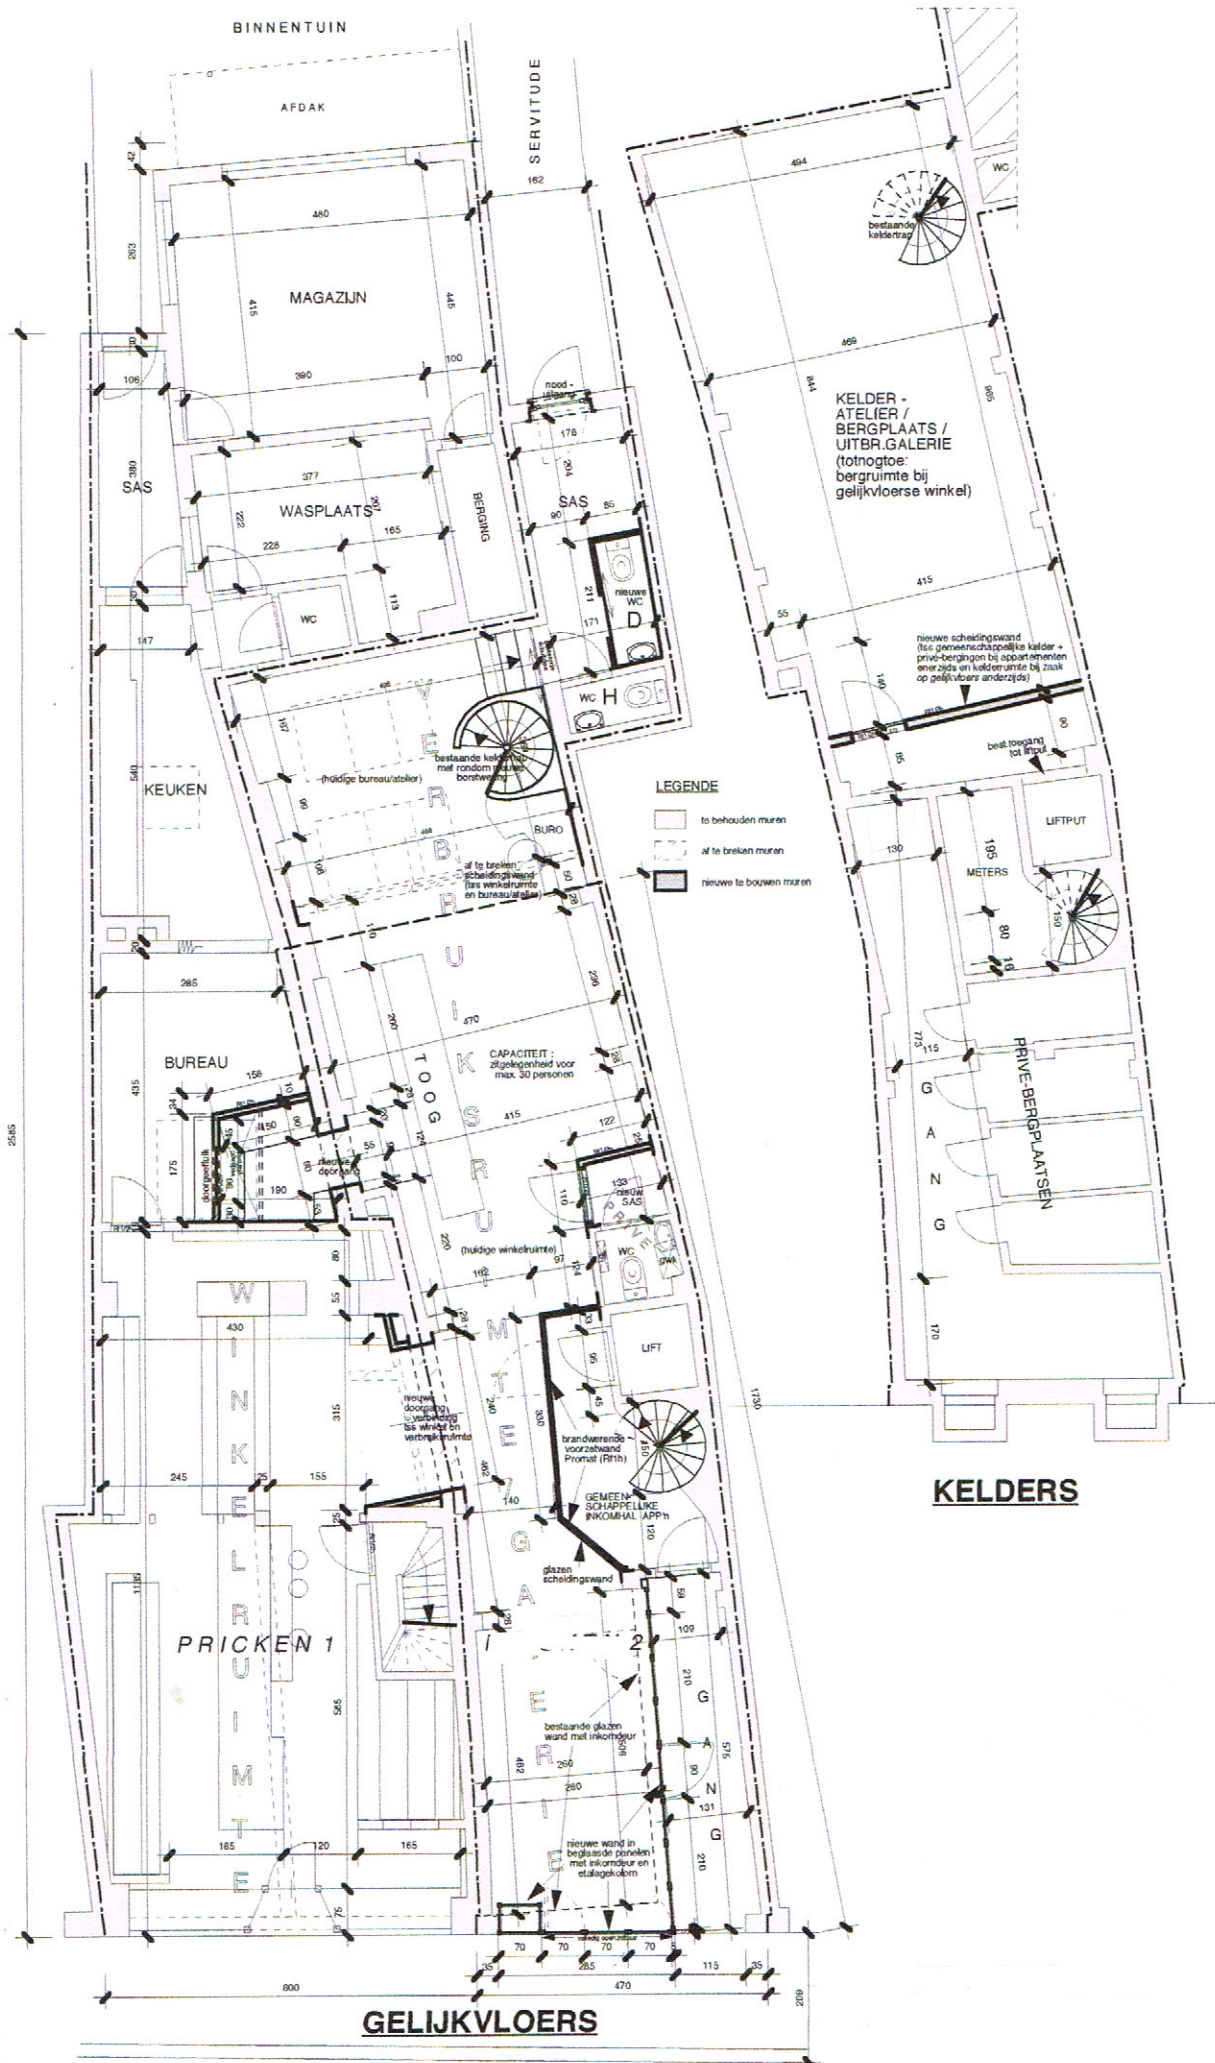

2585

SAS

MAGAZIJN

WASPLAATS

KEUKEN

BUREAU

PRICKEN 1

SERVITUDE

RURO

TOEGANG

LIFT

GEMEENSCHAPPELIJKE INKOMMELIJKE APP

KELDER - ATELIER / BERGPLAATS / UITBR.GALERIE (totnogtoe: bergruimte bij gelijkvloerse winkel)

LIFTPUT

METERS

PRIVE-BERGPLAATS

**KELDERS**

**GELIJKVLOERS**

LEGENDE

- te behouden muren
- af te breken muren
- nieuwe te bouwen muren

CAPACITEIT : zitgelegenheid voor max. 30 personen

bestaande kelder met rondom nieuwe borstwering

brandwerende voorzetwand Promat (R15)

glazen scheidingwand

bestaande glazen wand met inkomdeur

nieuwe wand in beglase panelen met inkomdeur en etalagekleem

nieuwe scheidingwand (na gemeenschappelijke kelder + prive-bergingen bij appartementen enerzijds en kelder ruimte bij zaak op gelijkvloers anderzijds)

best.toeegang tot liftput

nieuwe doorgang met verloop van verbruiksruimte

(huidige winkelruimte)

af te breken scheidingwand (na winkelruimte en bureau/atelier)

(huidige bureau/atelier)

bestaande keldertrap

best.toeegang tot liftput