


Statistiques

Superficie: 34 m²

1er étage

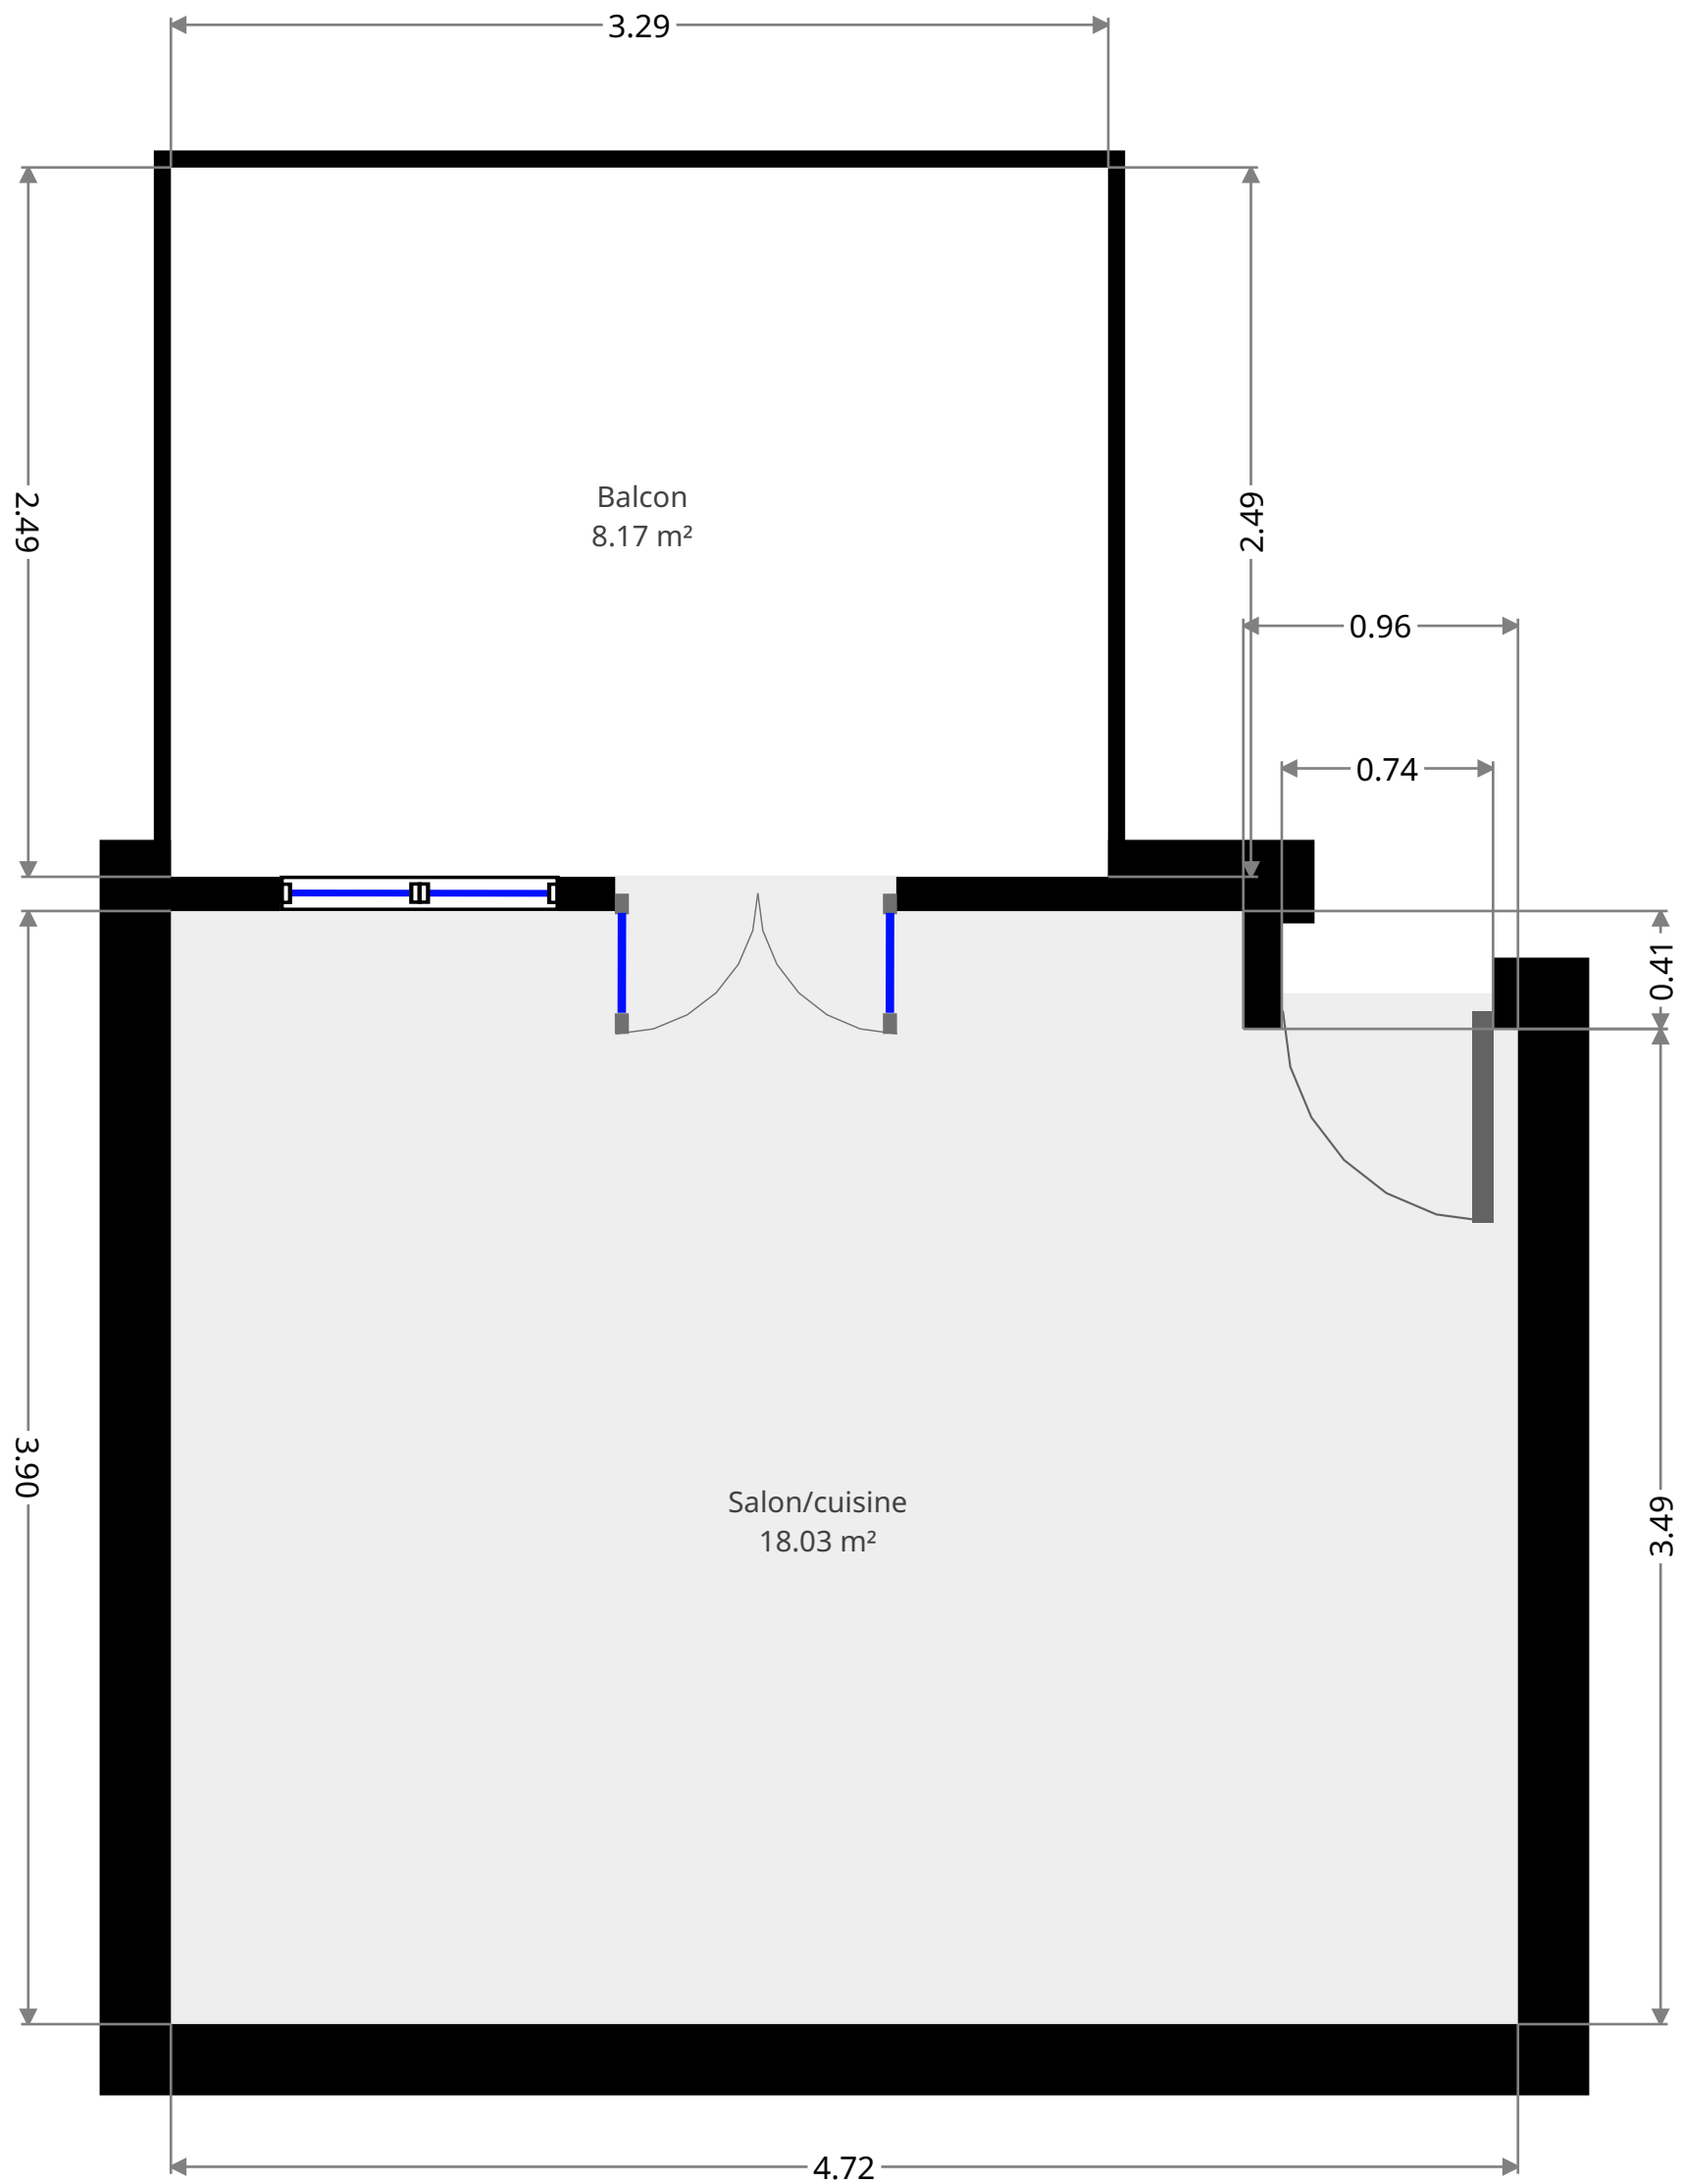

Statistiques

Superficie: 34 m²

2e étage

