


OVERWINNINGSSTRAAT

VOORUITGANGSSTRAAT

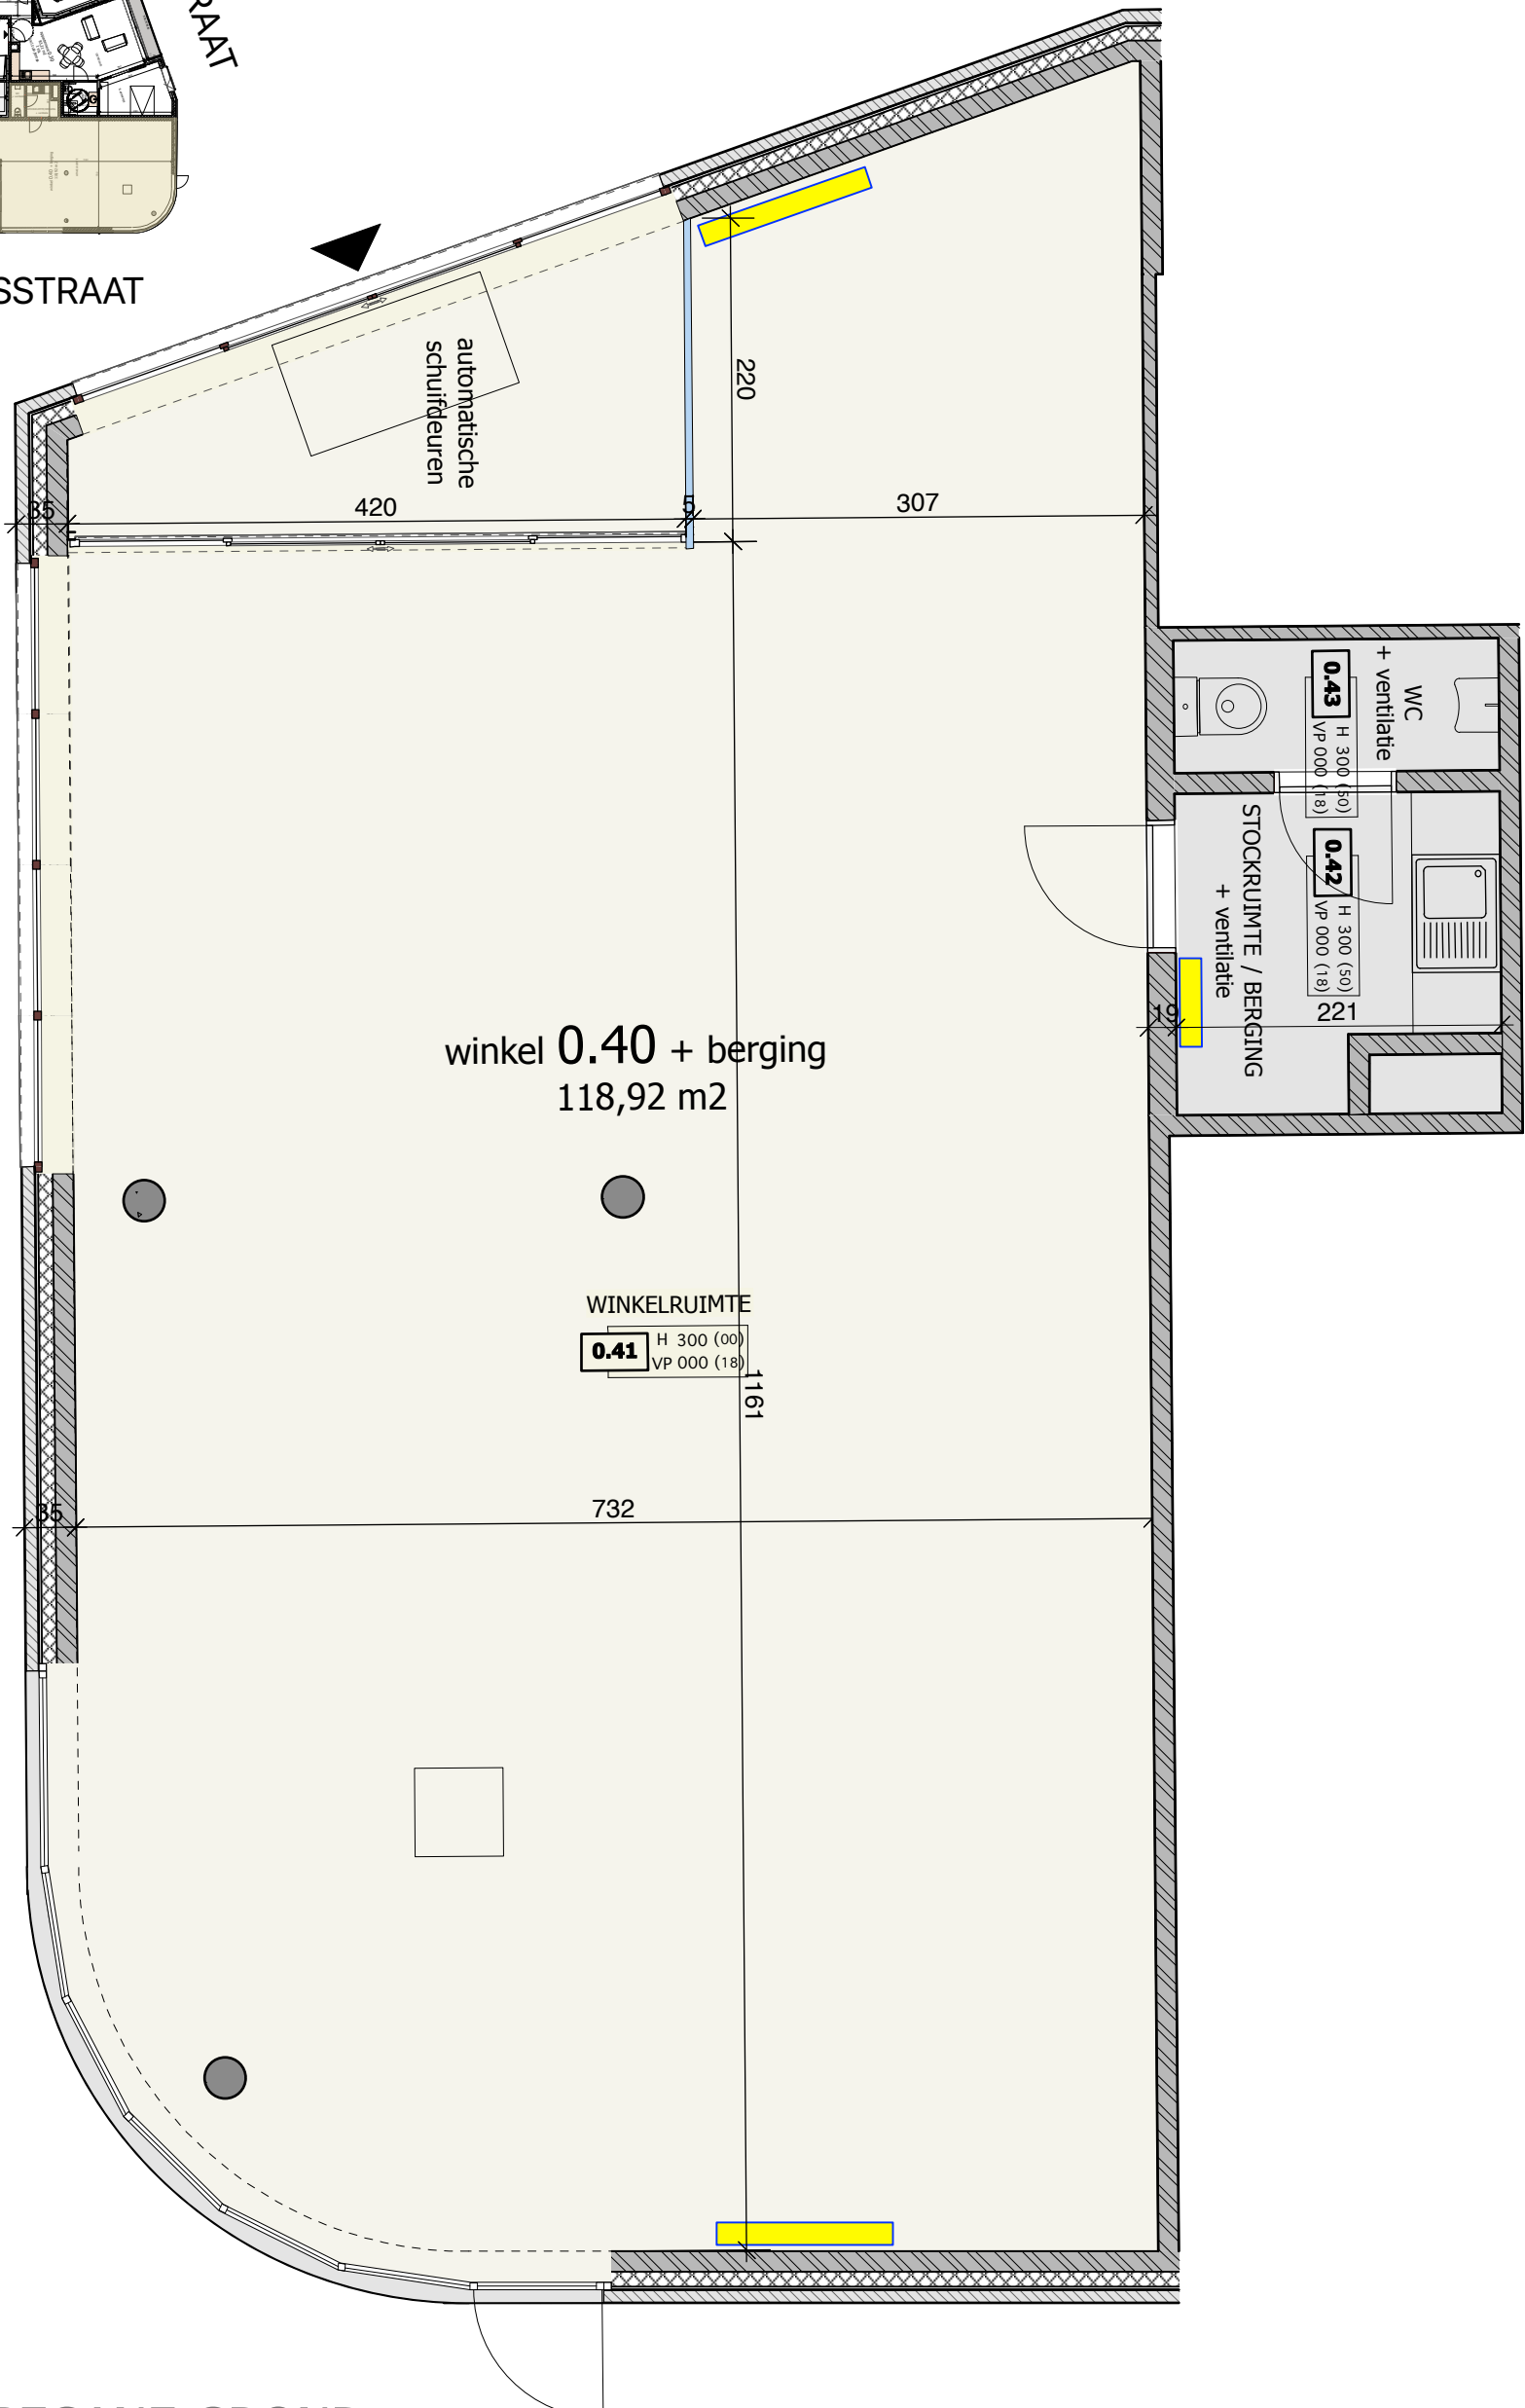

winkel **0.40** + berging
118,92 m2

WINKELRUIMTE
0.41 H 300 (00)
VP 000 (18)

WC
+ ventilatie
0.43 H 300 (50)
VP 000 (18)

STOCKRUIMTE / BERGING
+ ventilatie
0.42 H 300 (50)
VP 000 (18)