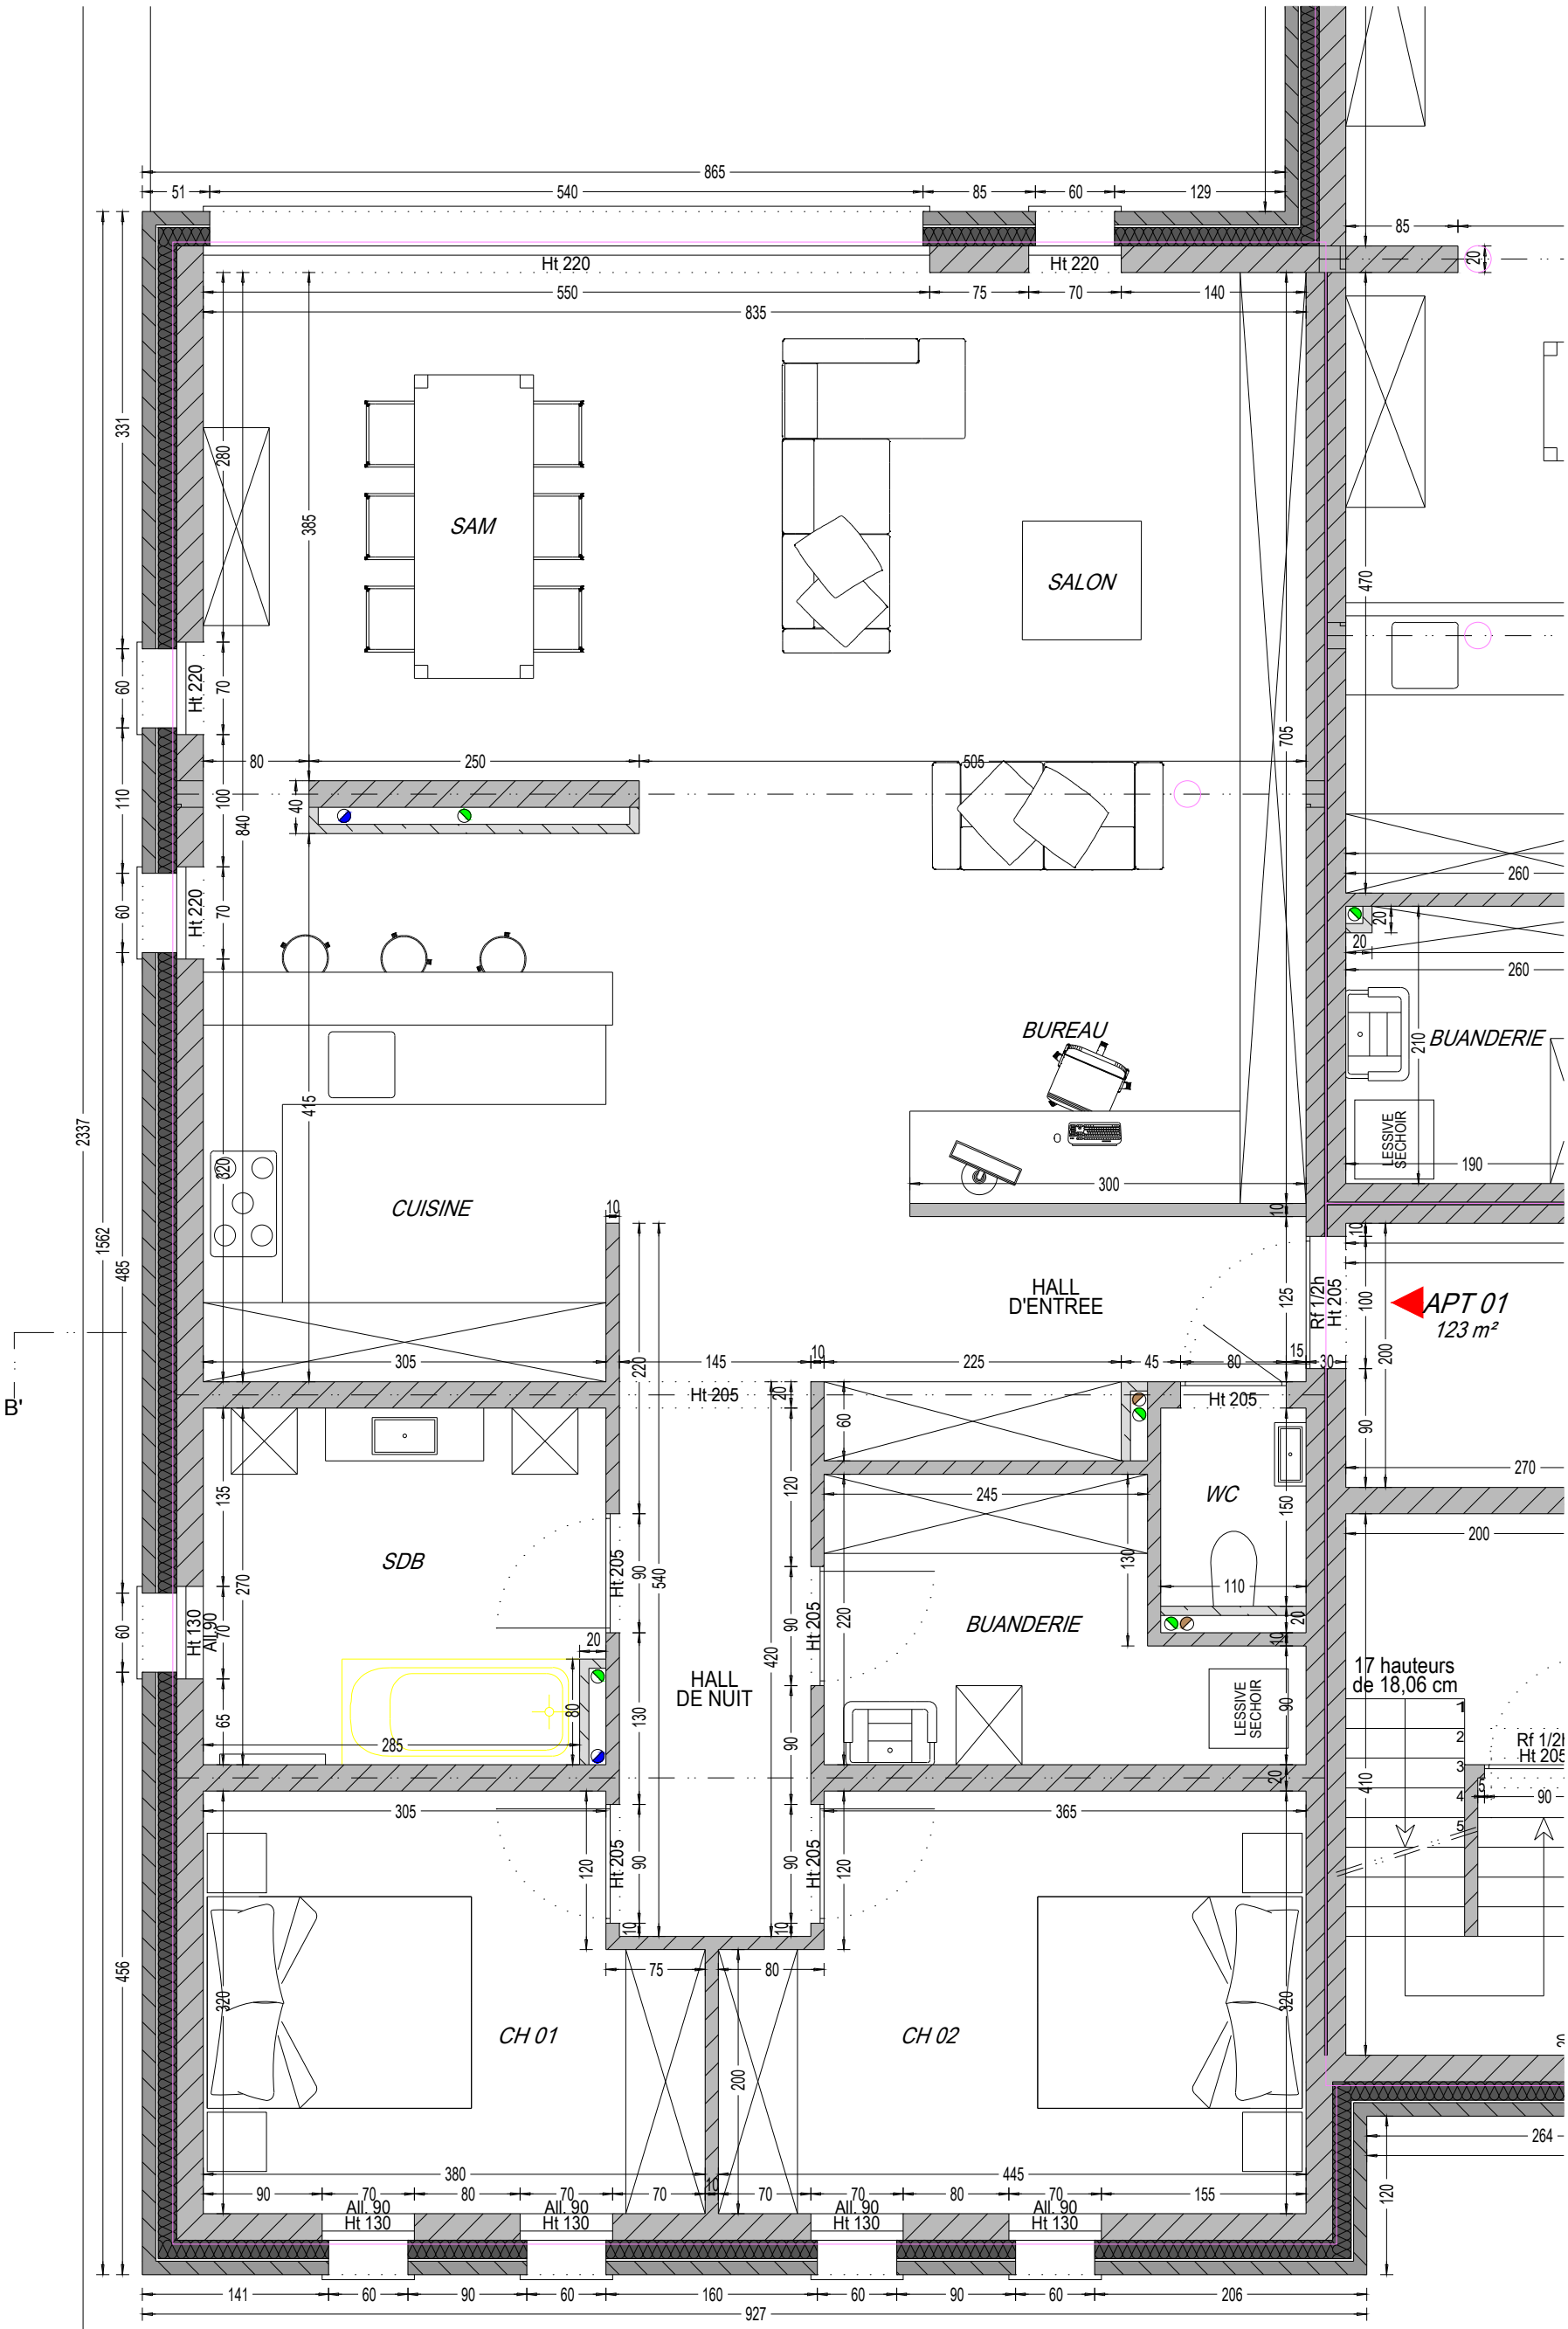
SAM
SALON
BUREAU
BUANDERIE
LESSIVE SECHOIR
CUISINE
HALL D'ENTREE
APT 01
123 m²
WC
SDB
BUANDERIE
HALL DE NUIT
CH 01
CH 02
LESSIVE SECHOIR
17 hauteurs de 18,06 cm
B'
Ht 220
Ht 205
Ht 130 Alt 90
Rf 1/2h Ht 205
865
927
2337
1562
456