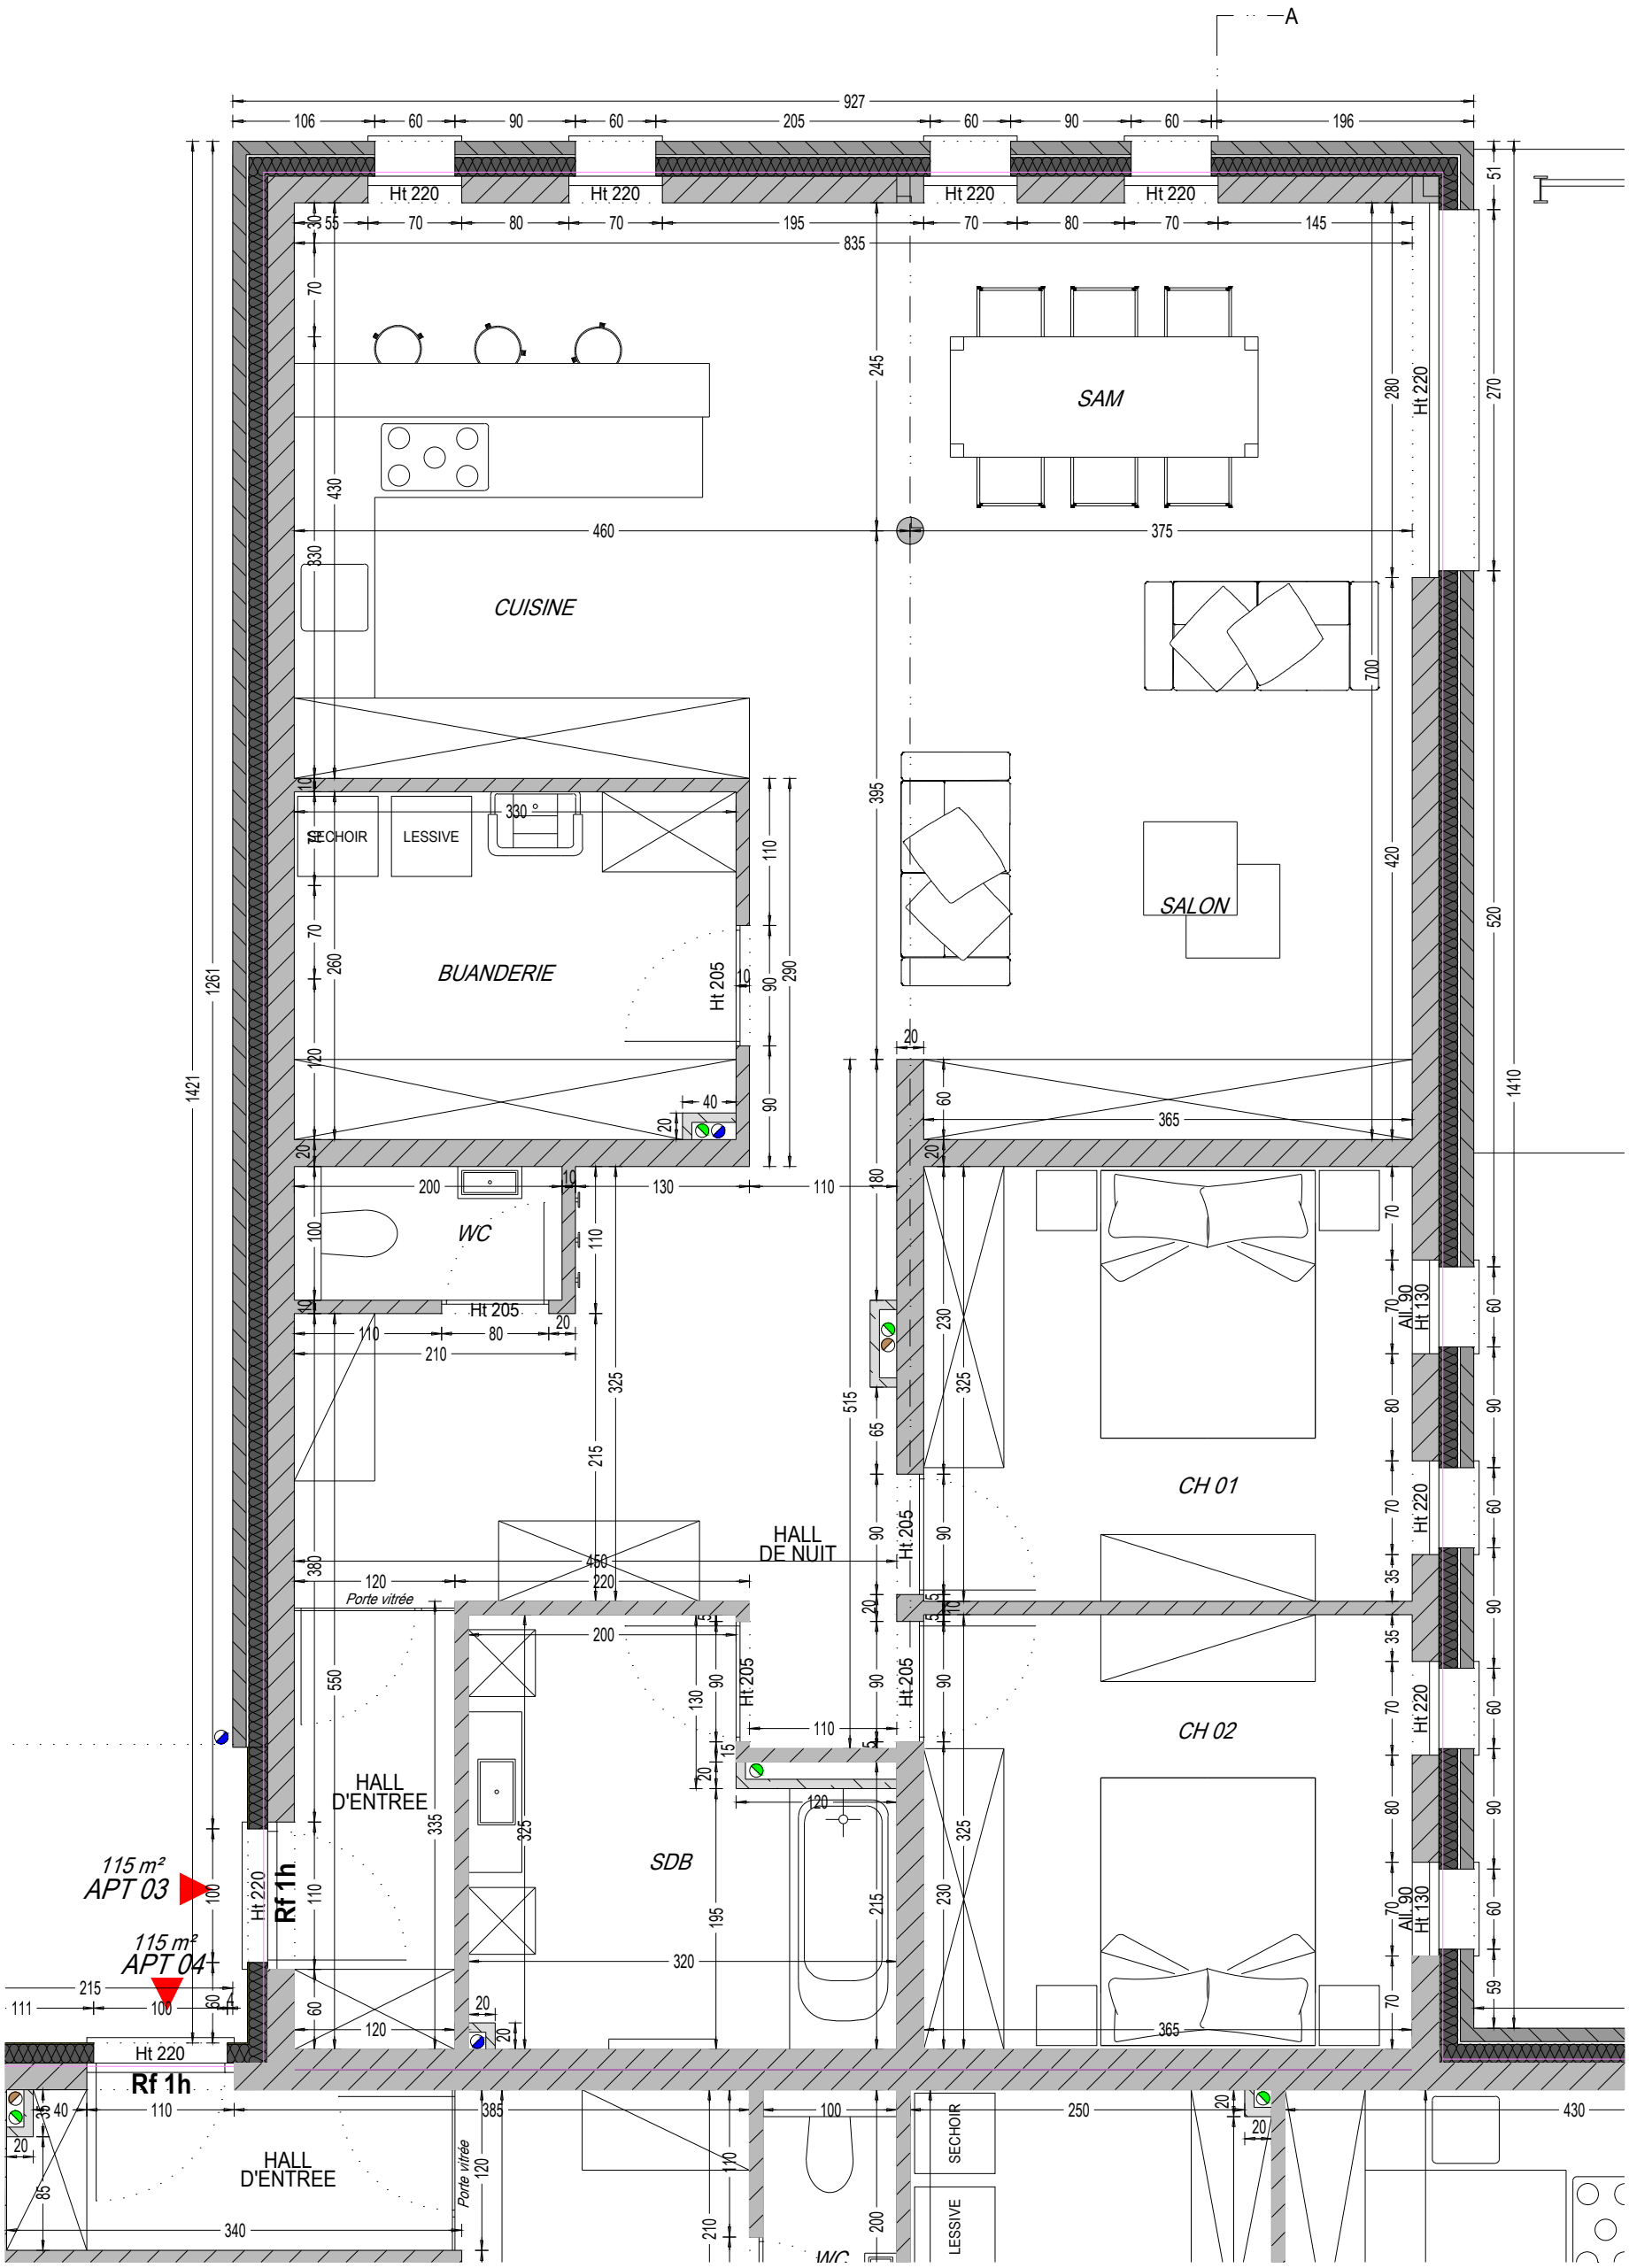
A
927
CUISINE
SAM
SALON
BUANDERIE
SECHOIR
LESSIVE
WC
HALL
D'ENTREE
HALL
DE NUIT
SDB
CH 01
CH 02
115 m²
APT 03
115 m²
APT 04
Rf 1h
Porte vitrée
Ht 220
Ht 205
Ht 130
All 90