

**PROCES-VERBAAL OVER HET ONDERZOEK
VAN EEN ELEKTRISCHE LAAGSPANNINGSINSTALLATIE**

ADRES INSTALLATIE: 2018 Antwerpen

EIGENAAR: Justitiestraat 18 app 3de

Adres: Caestecken

OPDRACHTGEVER: 2970 schilde Oelegemsteenweg 54

Adres: _____

INSTALLATEUR: _____

Adres: _____

BTW of IK: _____

- Technisch Bureau Verbruggen vzw. www.btvcontrol.be
- ☐ BTV Antwerpen Tel. 03 216 28 90 btv.antwerpen@btvcontrol.be
 - ☐ BTV Brabant-Wallon Tel. 081 65 84 59 btv.brabantwallon@btvcontrol.be
 - ☐ BTV Brussel Tel. 02 230 81 82 btv.brussel@btvcontrol.be
 - ☐ BTV Hainaut Tel. 064 33 64 55 btv.hainaut@btvcontrol.be
 - ☐ BTV Liège Tel. 04 253 19 72 btv.liege@btvcontrol.be
 - ☐ BTV Limburg Tel. 011 42 18 34 btv.limburg@btvcontrol.be
 - ☐ BTV Namur / Luxembourg Tel. 083 21 35 27 btv.namur@btvcontrol.be
 - ☐ BTV Oost-Vlaanderen Tel. 09 252 45 45 btv.oostvlaanderen@btvcontrol.be
 - ☐ BTV Vlaams-Brabant Tel. 016 63 47 45 btv.vlaamsbrabant@btvcontrol.be
 - ☐ BTV West-Vlaanderen Tel. 056 70 54 05 btv.westvlaanderen@btvcontrol.be

EAN: _____
Teller nr. _____
Index: _____

ALGEMENE BESCHRIJVING, KENMERKEN, ONDERZOEK EN METINGEN:

Datum van het onderzoek: 17/06/2014 Aard van het onderzoek: gelijkvormigheidsonderzoek - eerste controle controlebezoek volgens: (AREI art. 270) (AREI art. 271) (AREI art. 276) (AREI art. 276bis) (ARAB art. 262) (K.B. 4.12.2012) (T.R. art. 231) (Voorschr. DNB)

Aard installatie: Nieuwe - Uitbreiding - Wijziging - Voorlopig - Verzwaring - Verkoop wooneenheid: Type der lokalen: app 3de bus 20

Begin werken: Fundering voor na 1.10.81 - Elektrische installatie voor na 1.10.81 - 1.1.83 AREI art.86

Aansluiting: Spanning 3x400/110 V Bescherming van de aansluiting teco 20 A

Voedingskabel hoofdbord: 4 X 6 mm² Alg. schakelaar: type ADS 40 A 300 V

Type van de aardelektrode: bus - pennen - horizontale geleider Schema: TT

Aantal borden: 1; Aantal eindstroombanen: 6; RA: 6 Ohm; RI tot 5 MOhm

Uitwendige invloedsfactoren: _____

BESCHRIJVING: zie schema's

UITGEVOERDE CONTROLES: zie verso

FASTGESTELDE INBREUKEN EN/OE NOTAS: geen

**PROCES-VERBAAL VAN HET
GELIJKVORMIGHEIDSONDERZOEK**

gezien op

de aangestelde van de stroomverdelers

naam:

handtekening:

BESLUIT

- ☒ 1. De installatie is **conform**. De ingangsklemmen van de algemene ADS werden verzegeld en de één draads- en situatieschema's werden voor gezien getekend. De installatie dient opnieuw gecontroleerd uiterlijk op 17/06/2019 (art. 271 AREI) alsook vóór de ingebruikname van elke belangrijke wijziging of beduidende uitbreiding, uitgevoerd voor deze datum.
- ☐ 2. De installatie is **niet conform**.
- ☒ 3. De installatie mag in dienst blijven indien zonder vertraging wordt voldaan aan de vastgestelde inbreuken en de gepaste maatregelen getroffen worden opdat de installatie geen gevaar vormt voor personen of goederen. De installatie is **niet conform**. De installatie dient opnieuw gecontroleerd te worden door (hetzelfde) organisme uiterlijk op _____

Plichten van de Eigenaars, Beheerders of Huurders: zie keerzijde.

De agent-onderzoeker, WP261

Willeke Persoons




* V E R S L A G - R A P P O R T *


voor de Directeur,

Installateur : CAESTECKER	Keuringsorganisme : <i>BR</i>	Werk naam :
BTW nr :	Naam : <i>WP 261</i>	Adres : Justitiestraat 18 3C
Datum : <i>14/06/14</i>	Datum : <i>17/04/14</i>	Gemeente : 2018 ANTWERPEN
Handtekening <i>[Signature]</i>	Handtekening <i>[Signature]</i>	Handtekening

Electrische installatie ouder dan 01-10-1981

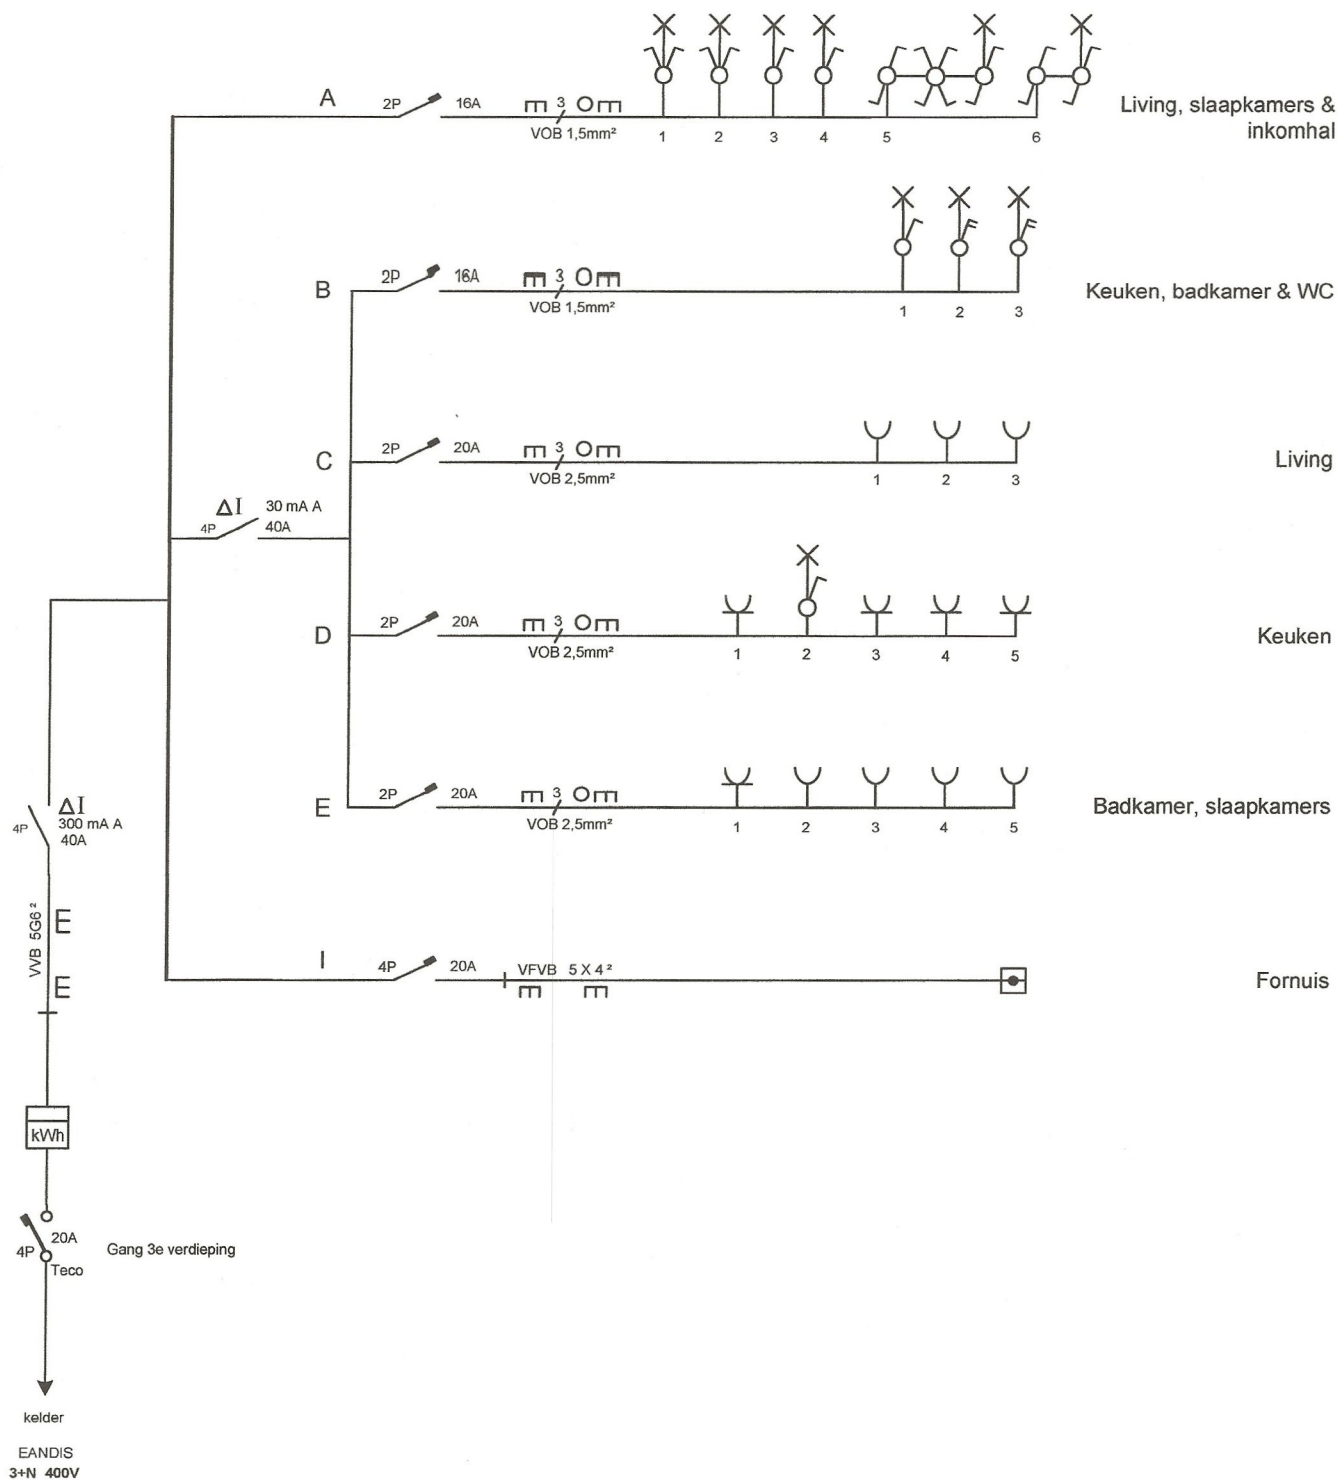

BTLWP261

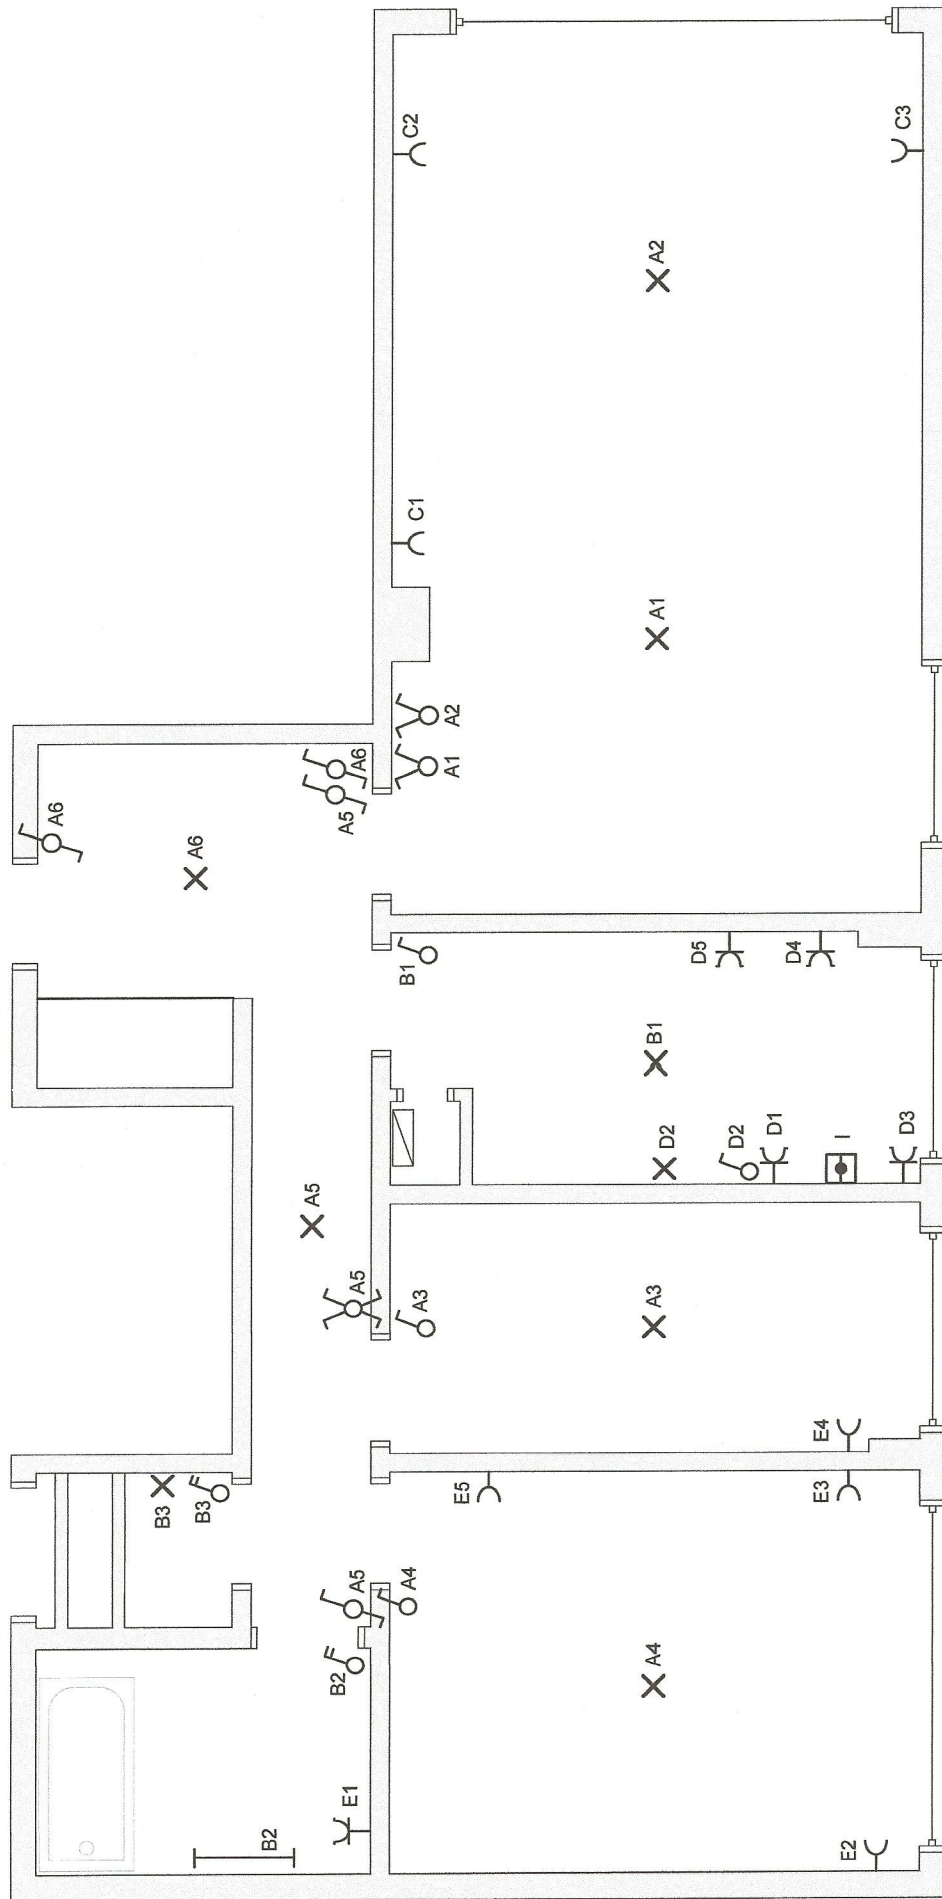

Justitiestraat 18 3C
2018 ANTWERPEN

Installatie ouder dan 01-10-1981