

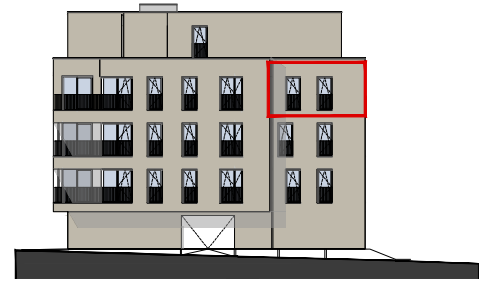
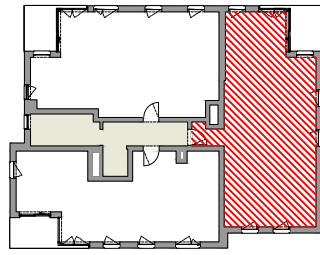


RECHTERZIJGEVEL

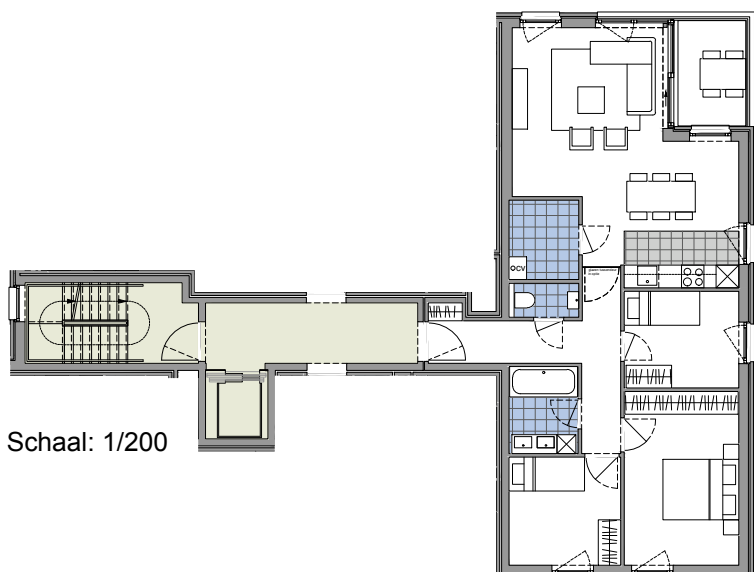

VOORGEVEL

# Project: Residentie 'Alberta' te Wemmel

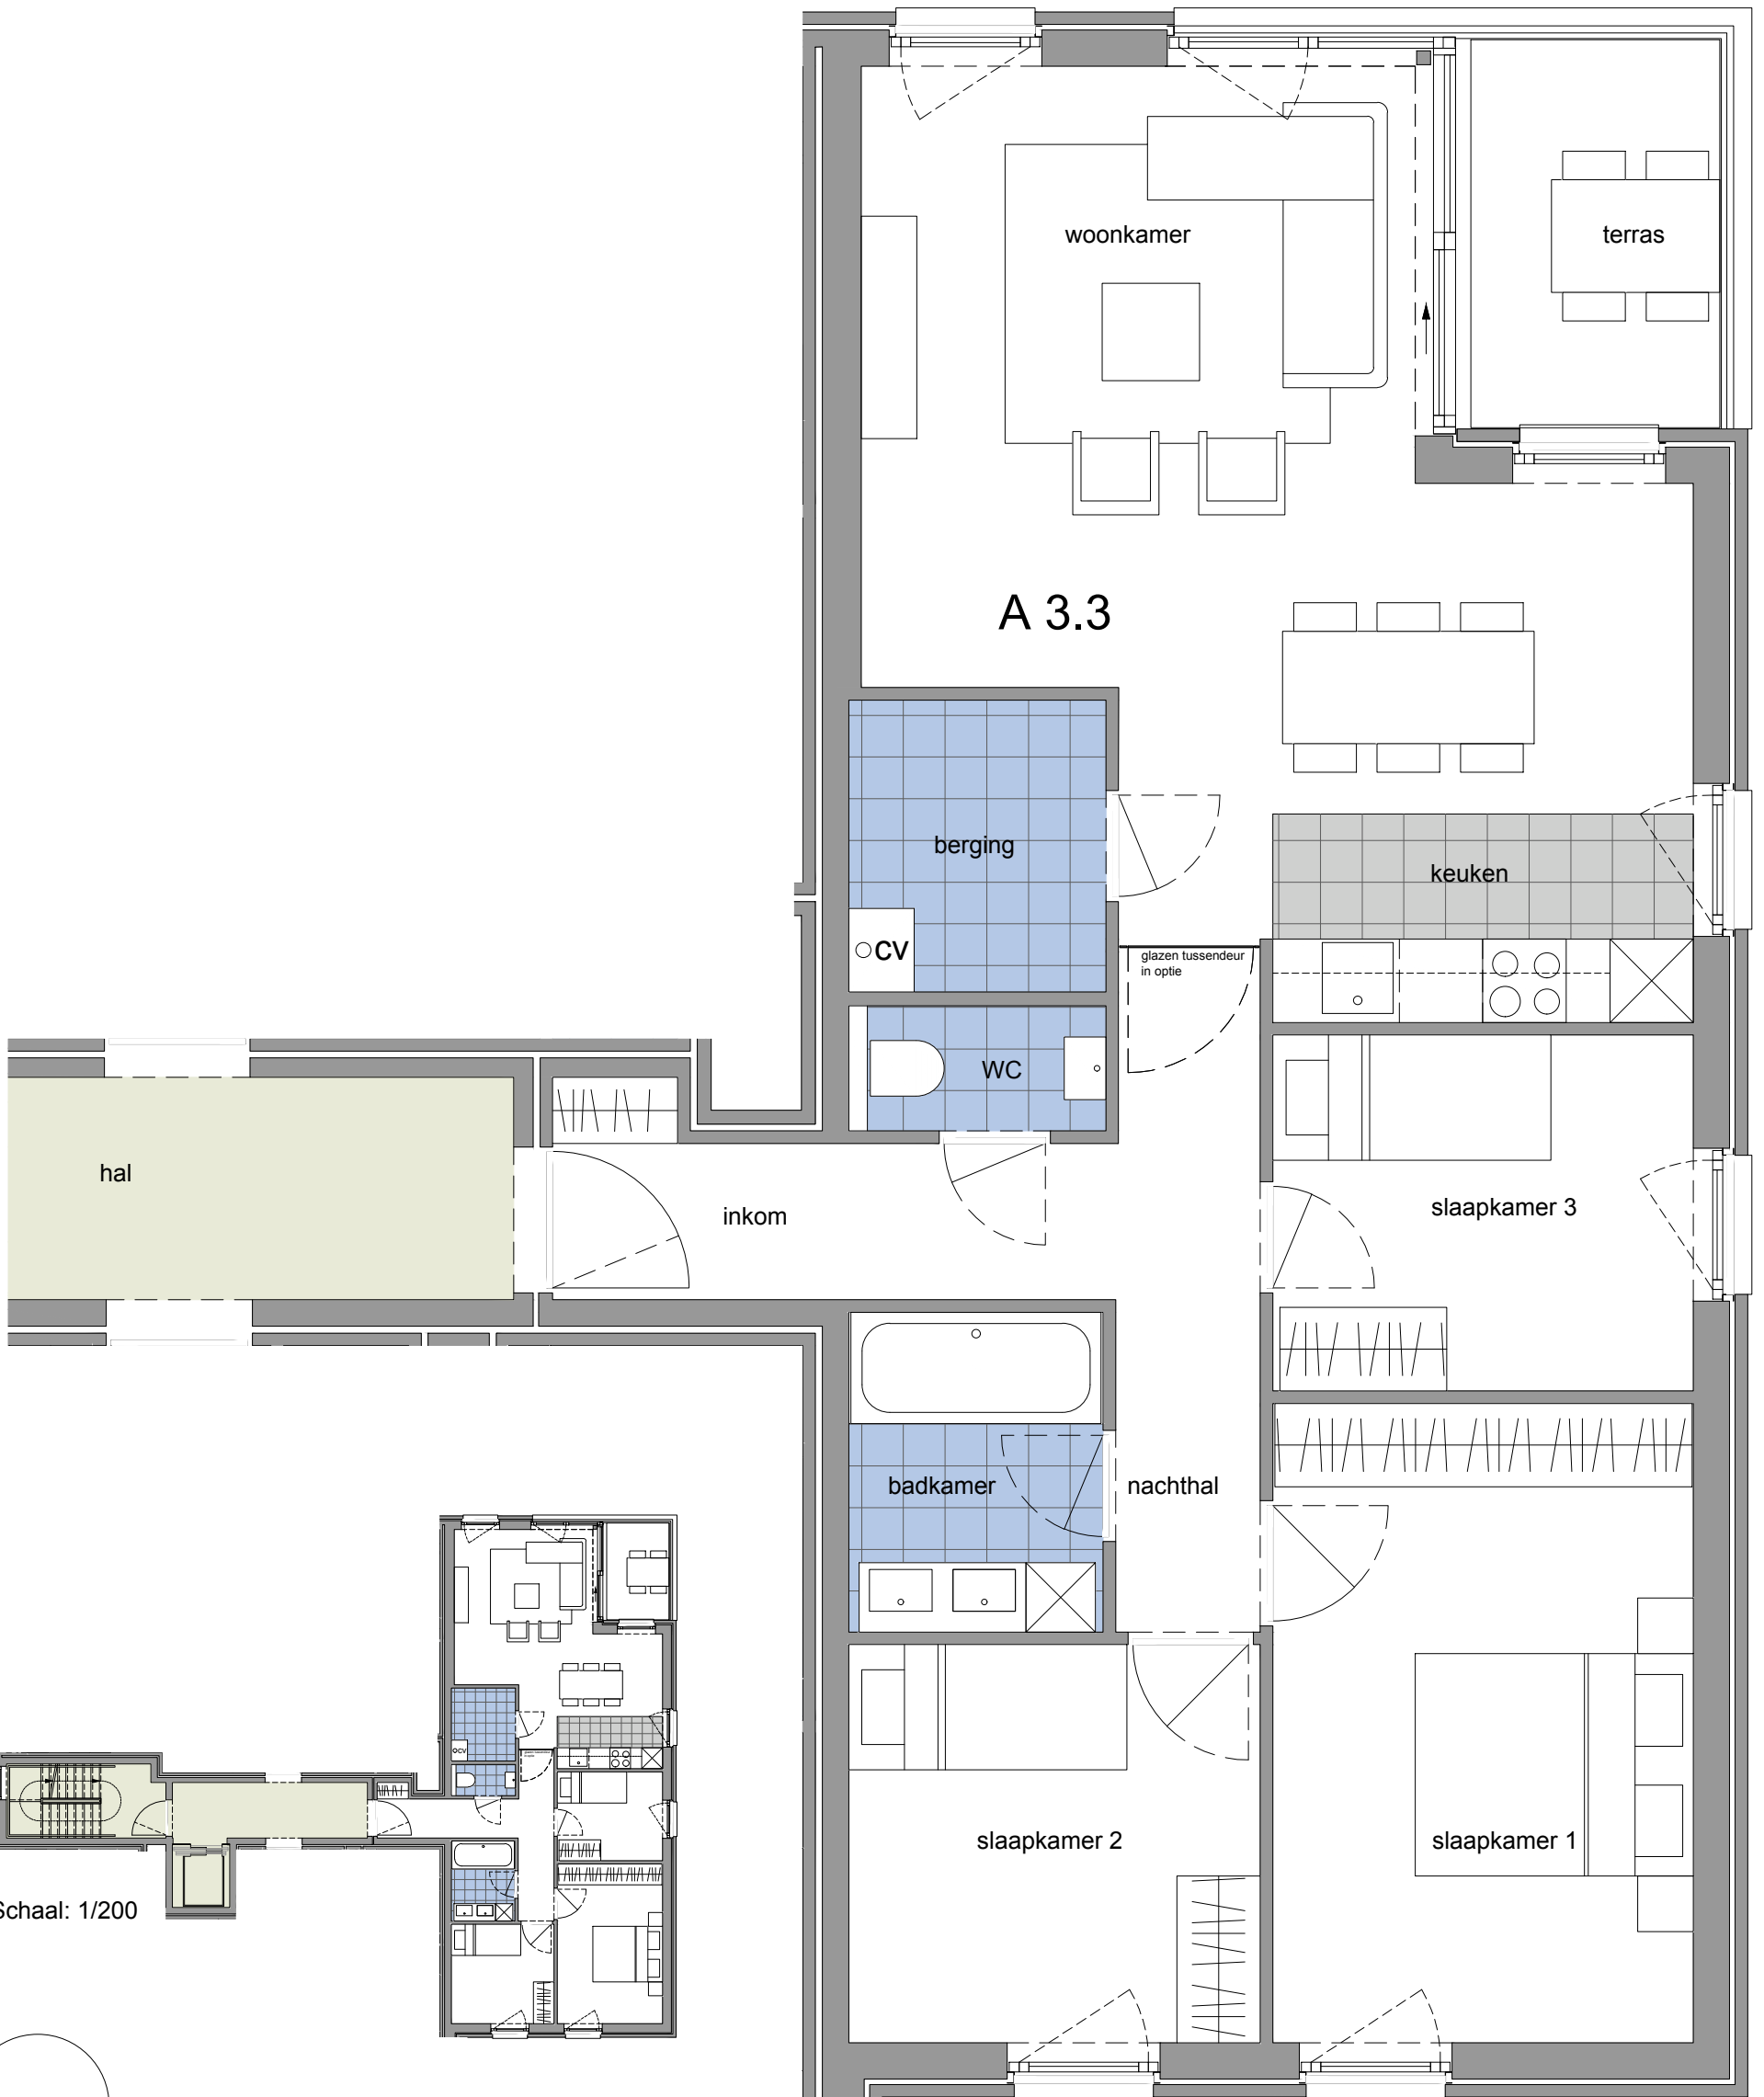

Schaal: 1/200

