

GEMEENTE SCHILDE

AFDELING I - SECTIE A


NR. 113/C3

AANVRAAG STEDENBOUWKUNDIG ATTEST

Coördinattentabel

NR	X	Y	
1	103.28	124.85	hoek afsluiting
2	134.61	124.85	hoek afsluiting
3	134.58	100.21	hoek afsluiting
4	108.05	102.36	hoek afsluiting
5	103.09	107.83	hoek afsluiting
6	100.27	124.85	midden weg
7	100.00	100.00	midden weg
8	134.58	97.20	midden weg

Geen erfdiensbaarheden
Reliëf: licht aflopend naar achter

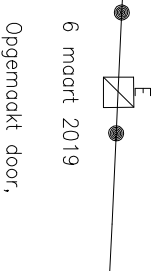


6 maart 2019
Opgemaakt door,

Landmeterskantoor Vorrsselmanns BVBA
Expertses – Schuttingen
Plaatsbeschrijvingen – Opmetingen

Filip Vorrsselmanns
Handelslei 156
2980 Zoersel
GSM 0495/18.42.66
LAN 061242

E-mail: filip.vorrsselmanns@top-immo.be

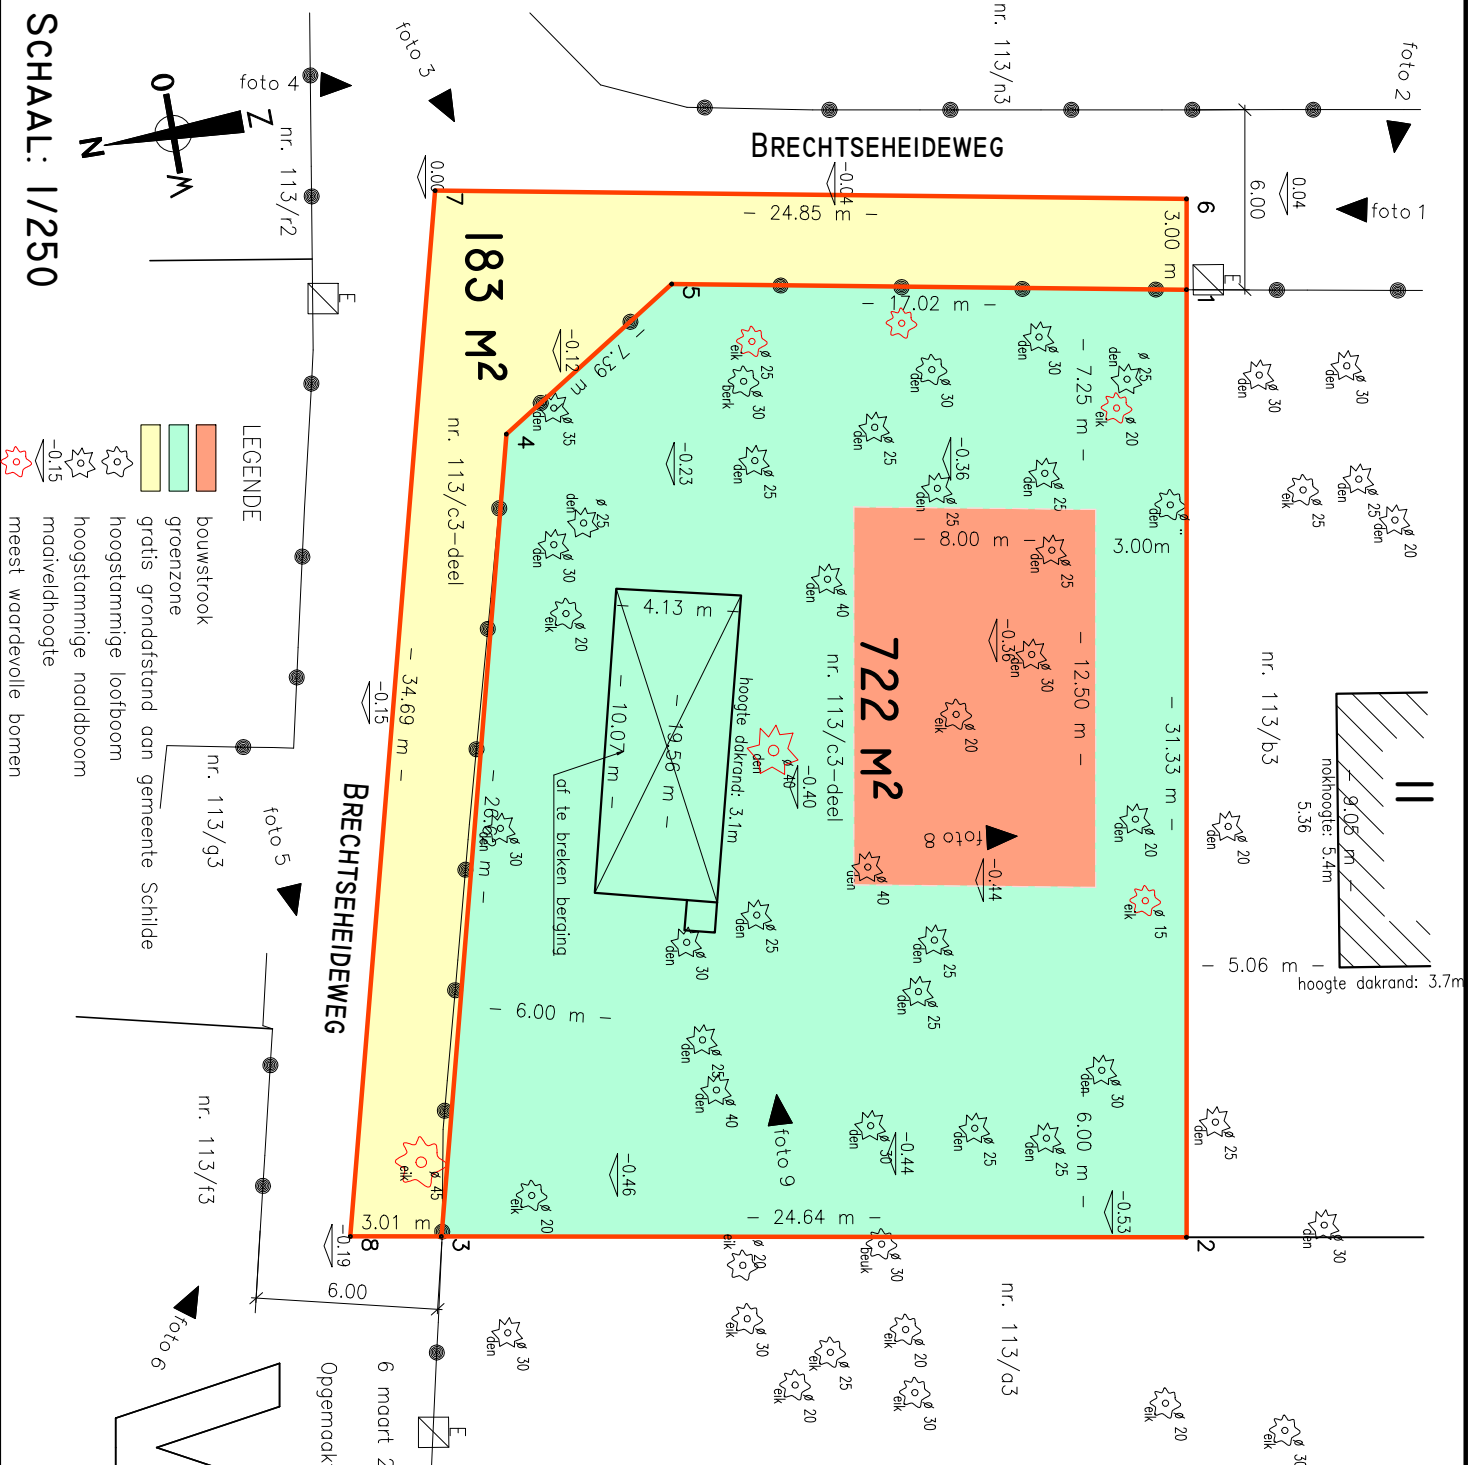

SCHAAL: 1/250