

BA_GRONDPLAN_NIVEAU +2

CONCREET ARCHITECTEN BVBA

BOUWAANVRAAG | NIEUWE TOESTAND


PERSILSTRAAT 51 / 01
T. 016 31 95 41

3020 HERENT
F. 016 31 75 39

LIEN@CONCREETARCHITECTEN.BE
YANNICK@CONCREETARCHITECTEN.BE

SYUS BVBA
WAVERSEBAAN 27, 3000 LEUVEN



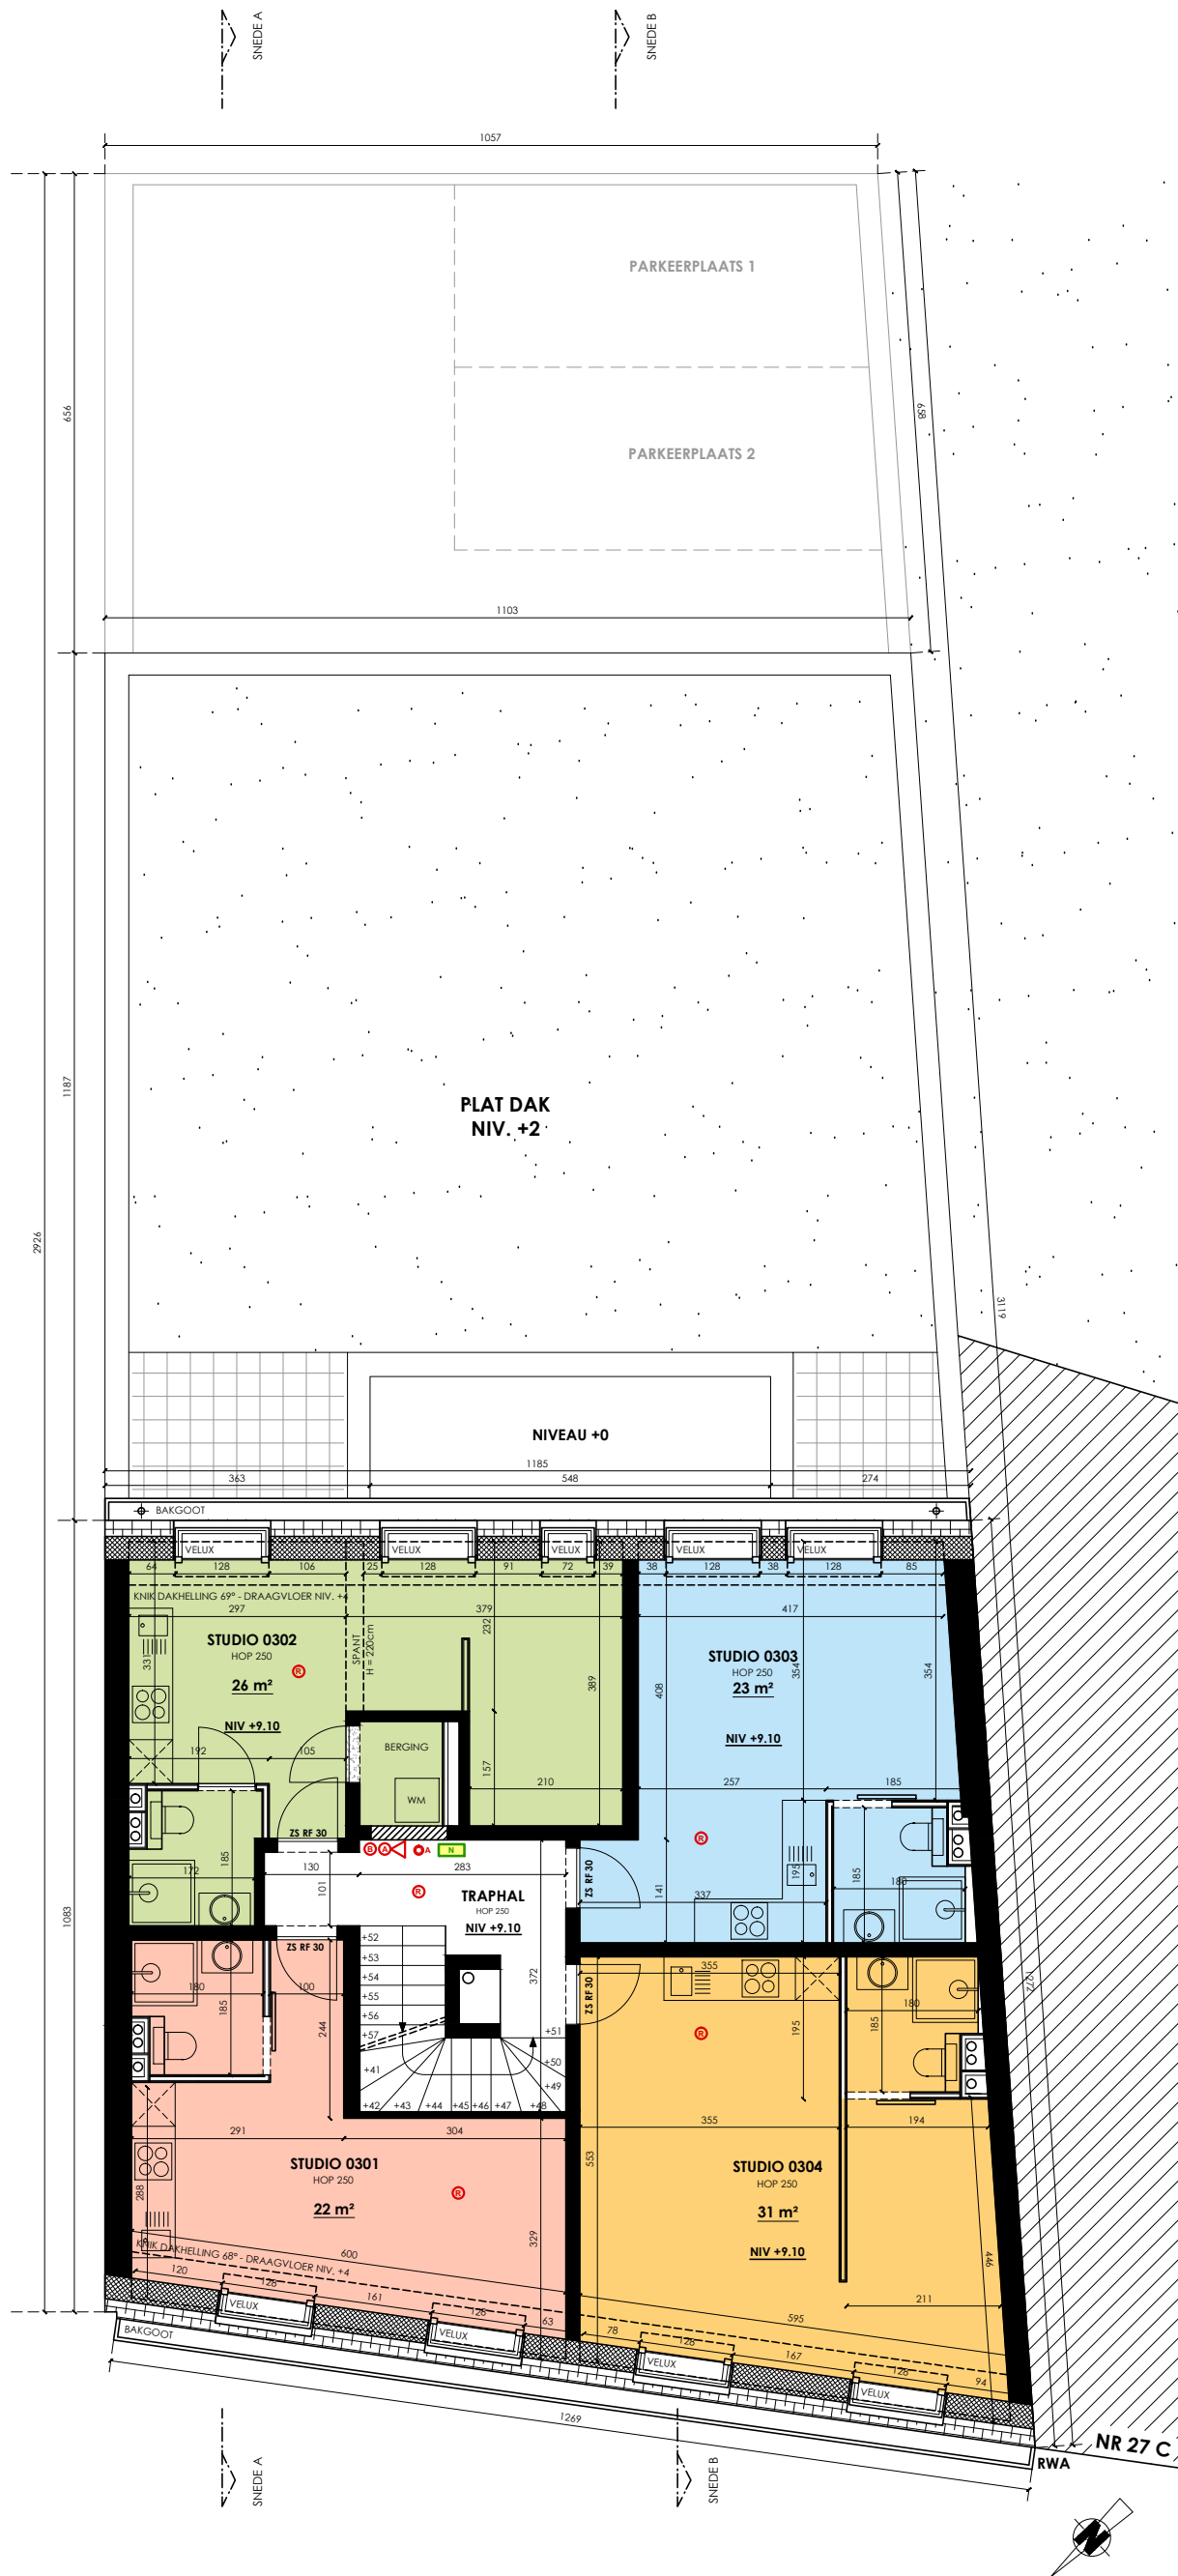

BA_GRONDPLAN_NIVEAU +3

1/100

CONCREET ARCHITECTEN BVBA

BOUWAANVRAAG | NIEUWE TOESTAND


PERSILSTRAAT 51 / 01
T. 016 31 95 41

3020 HERENT
F. 016 31 75 39

LIEN@CONCREETARCHITECTEN.BE
YANNICK@CONCREETARCHITECTEN.BE

SYUS BVBA
WAVERSEBAAN 27, 3000 LEUVEN



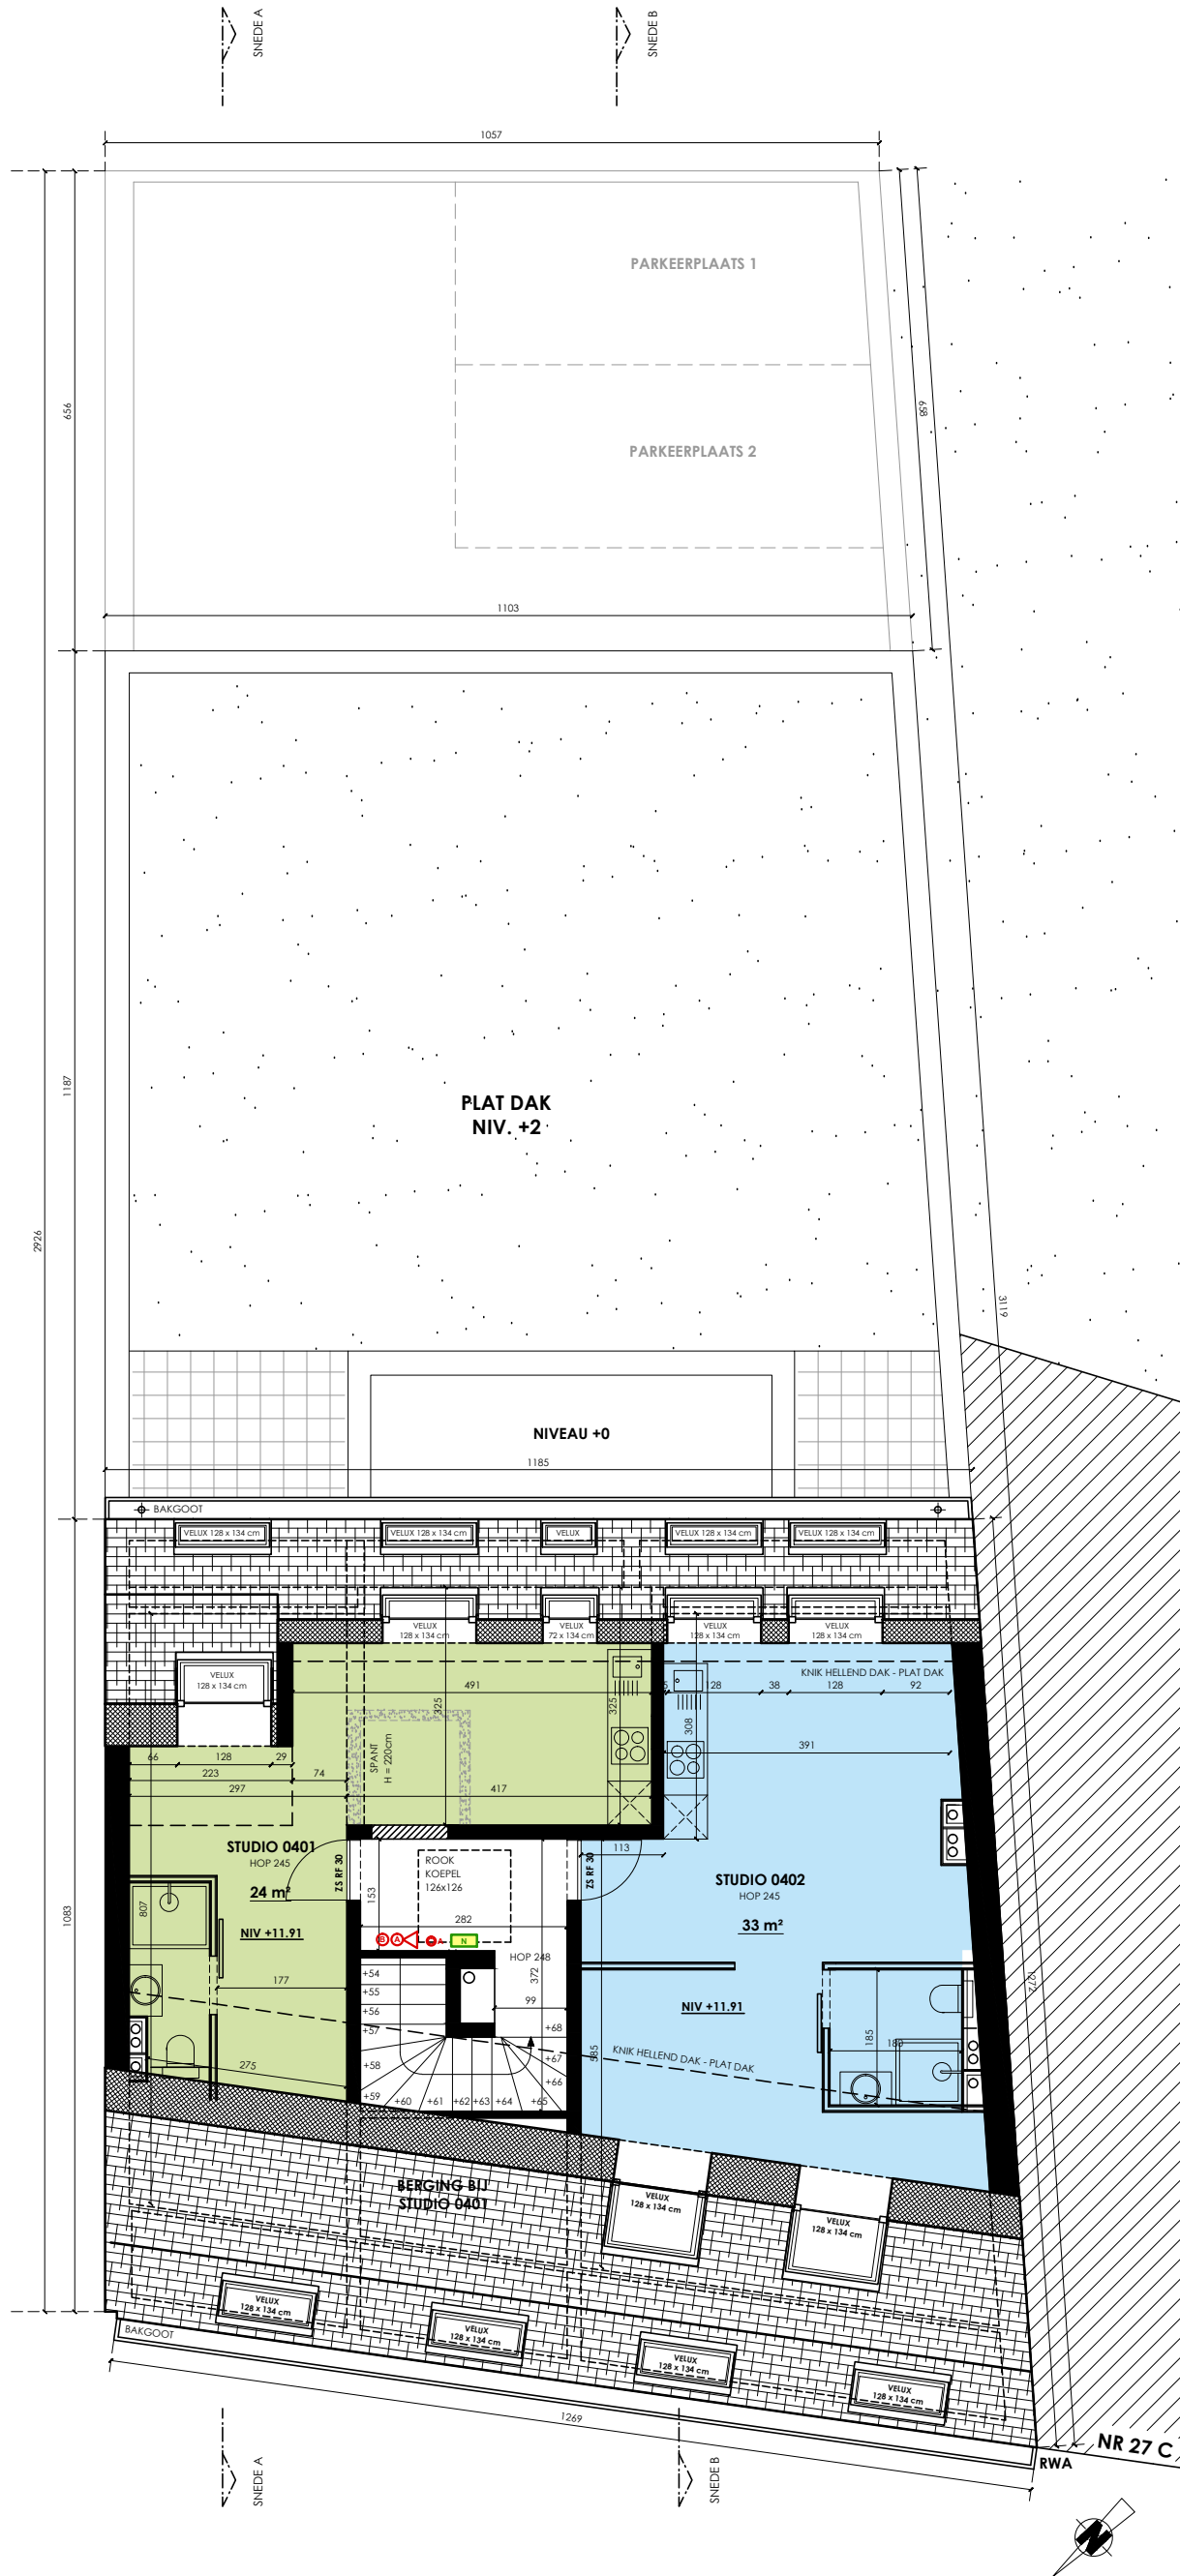

BA_GRONDPLAN_NIVEAU +4

CONCREET ARCHITECTEN BVBA

BOUWAANVRAAG | NIEUWE TOESTAND


PERSILSTRAAT 51 / 01
T. 016 31 95 41

3020 HERENT
F. 016 31 75 39

LIEN@CONCREETARCHITECTEN.BE
YANNICK@CONCREETARCHITECTEN.BE

SYUS BVBA
WAVERSEBAAN 27, 3000 LEUVEN



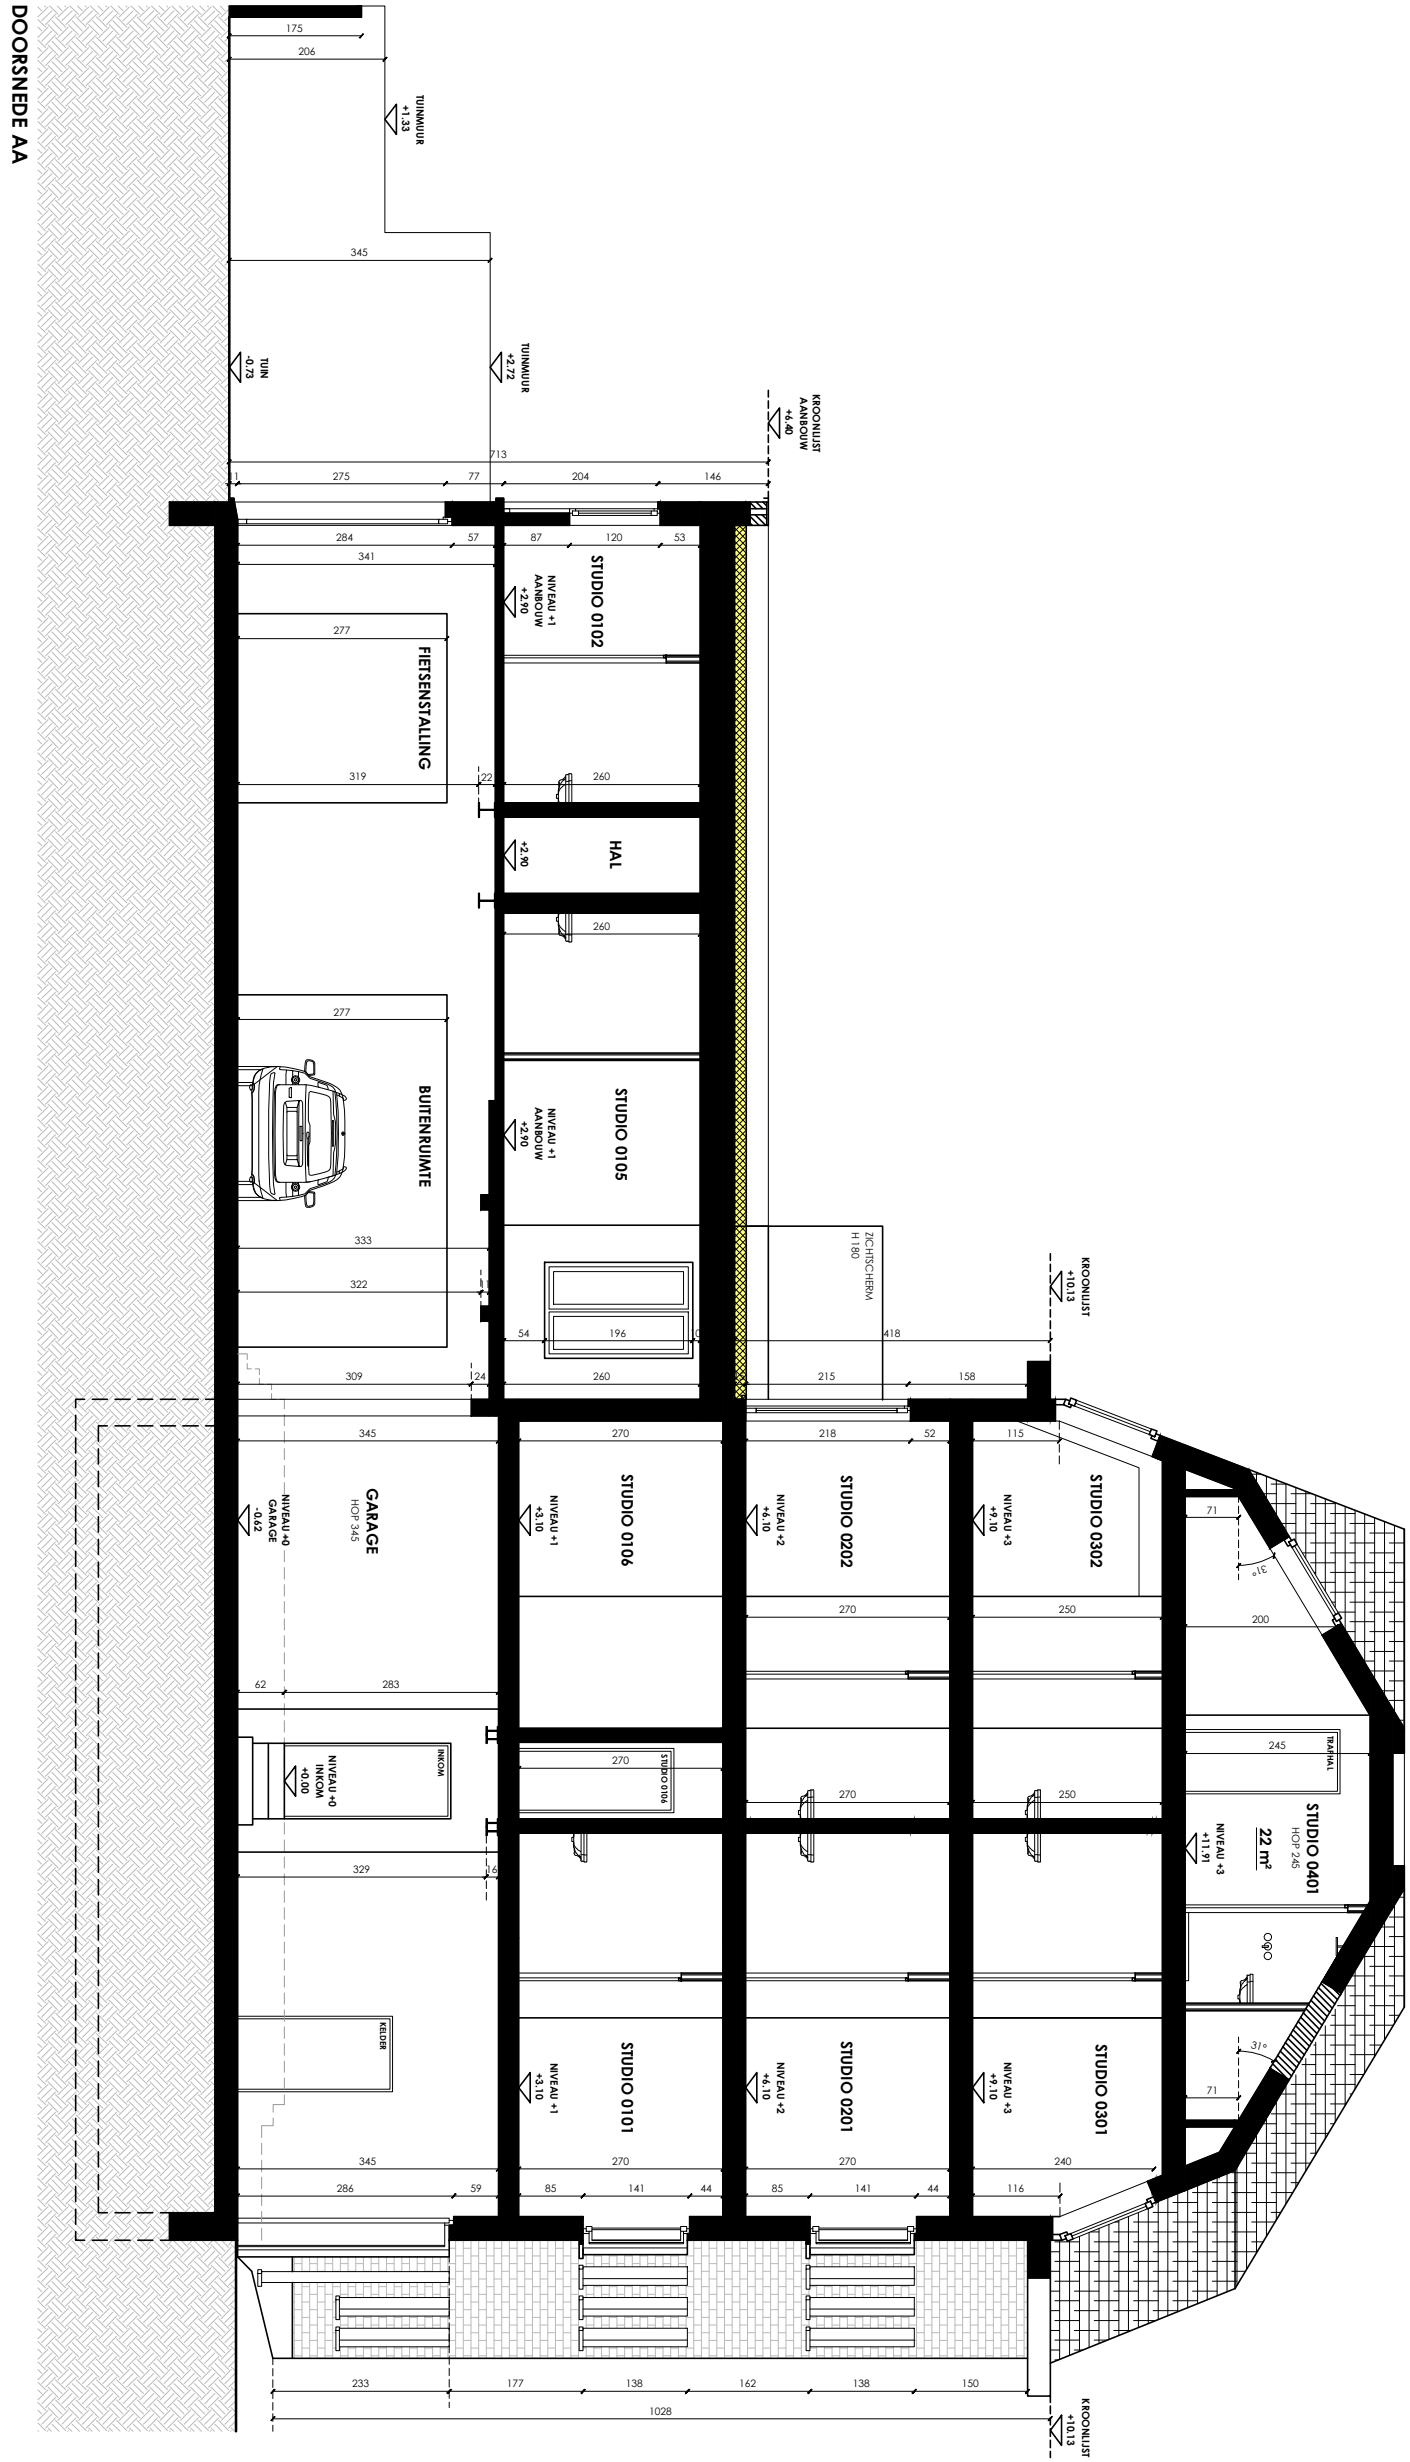

BA_DOORSNEDE_SNEDE AA

CONCREET ARCHITECTEN BVBA

BOUWAANVRAAG | NIEUWE TOESTAND


PERSILSTRAAT 51 / 01
T. 016 31 95 41

3020 HERENT
F. 016 31 75 39

LIEN@CONCREETARCHITECTEN.BE
YANNICK@CONCREETARCHITECTEN.BE

SYUS BVBA
WAVERSEBAAN 27, 3000 LEUVEN



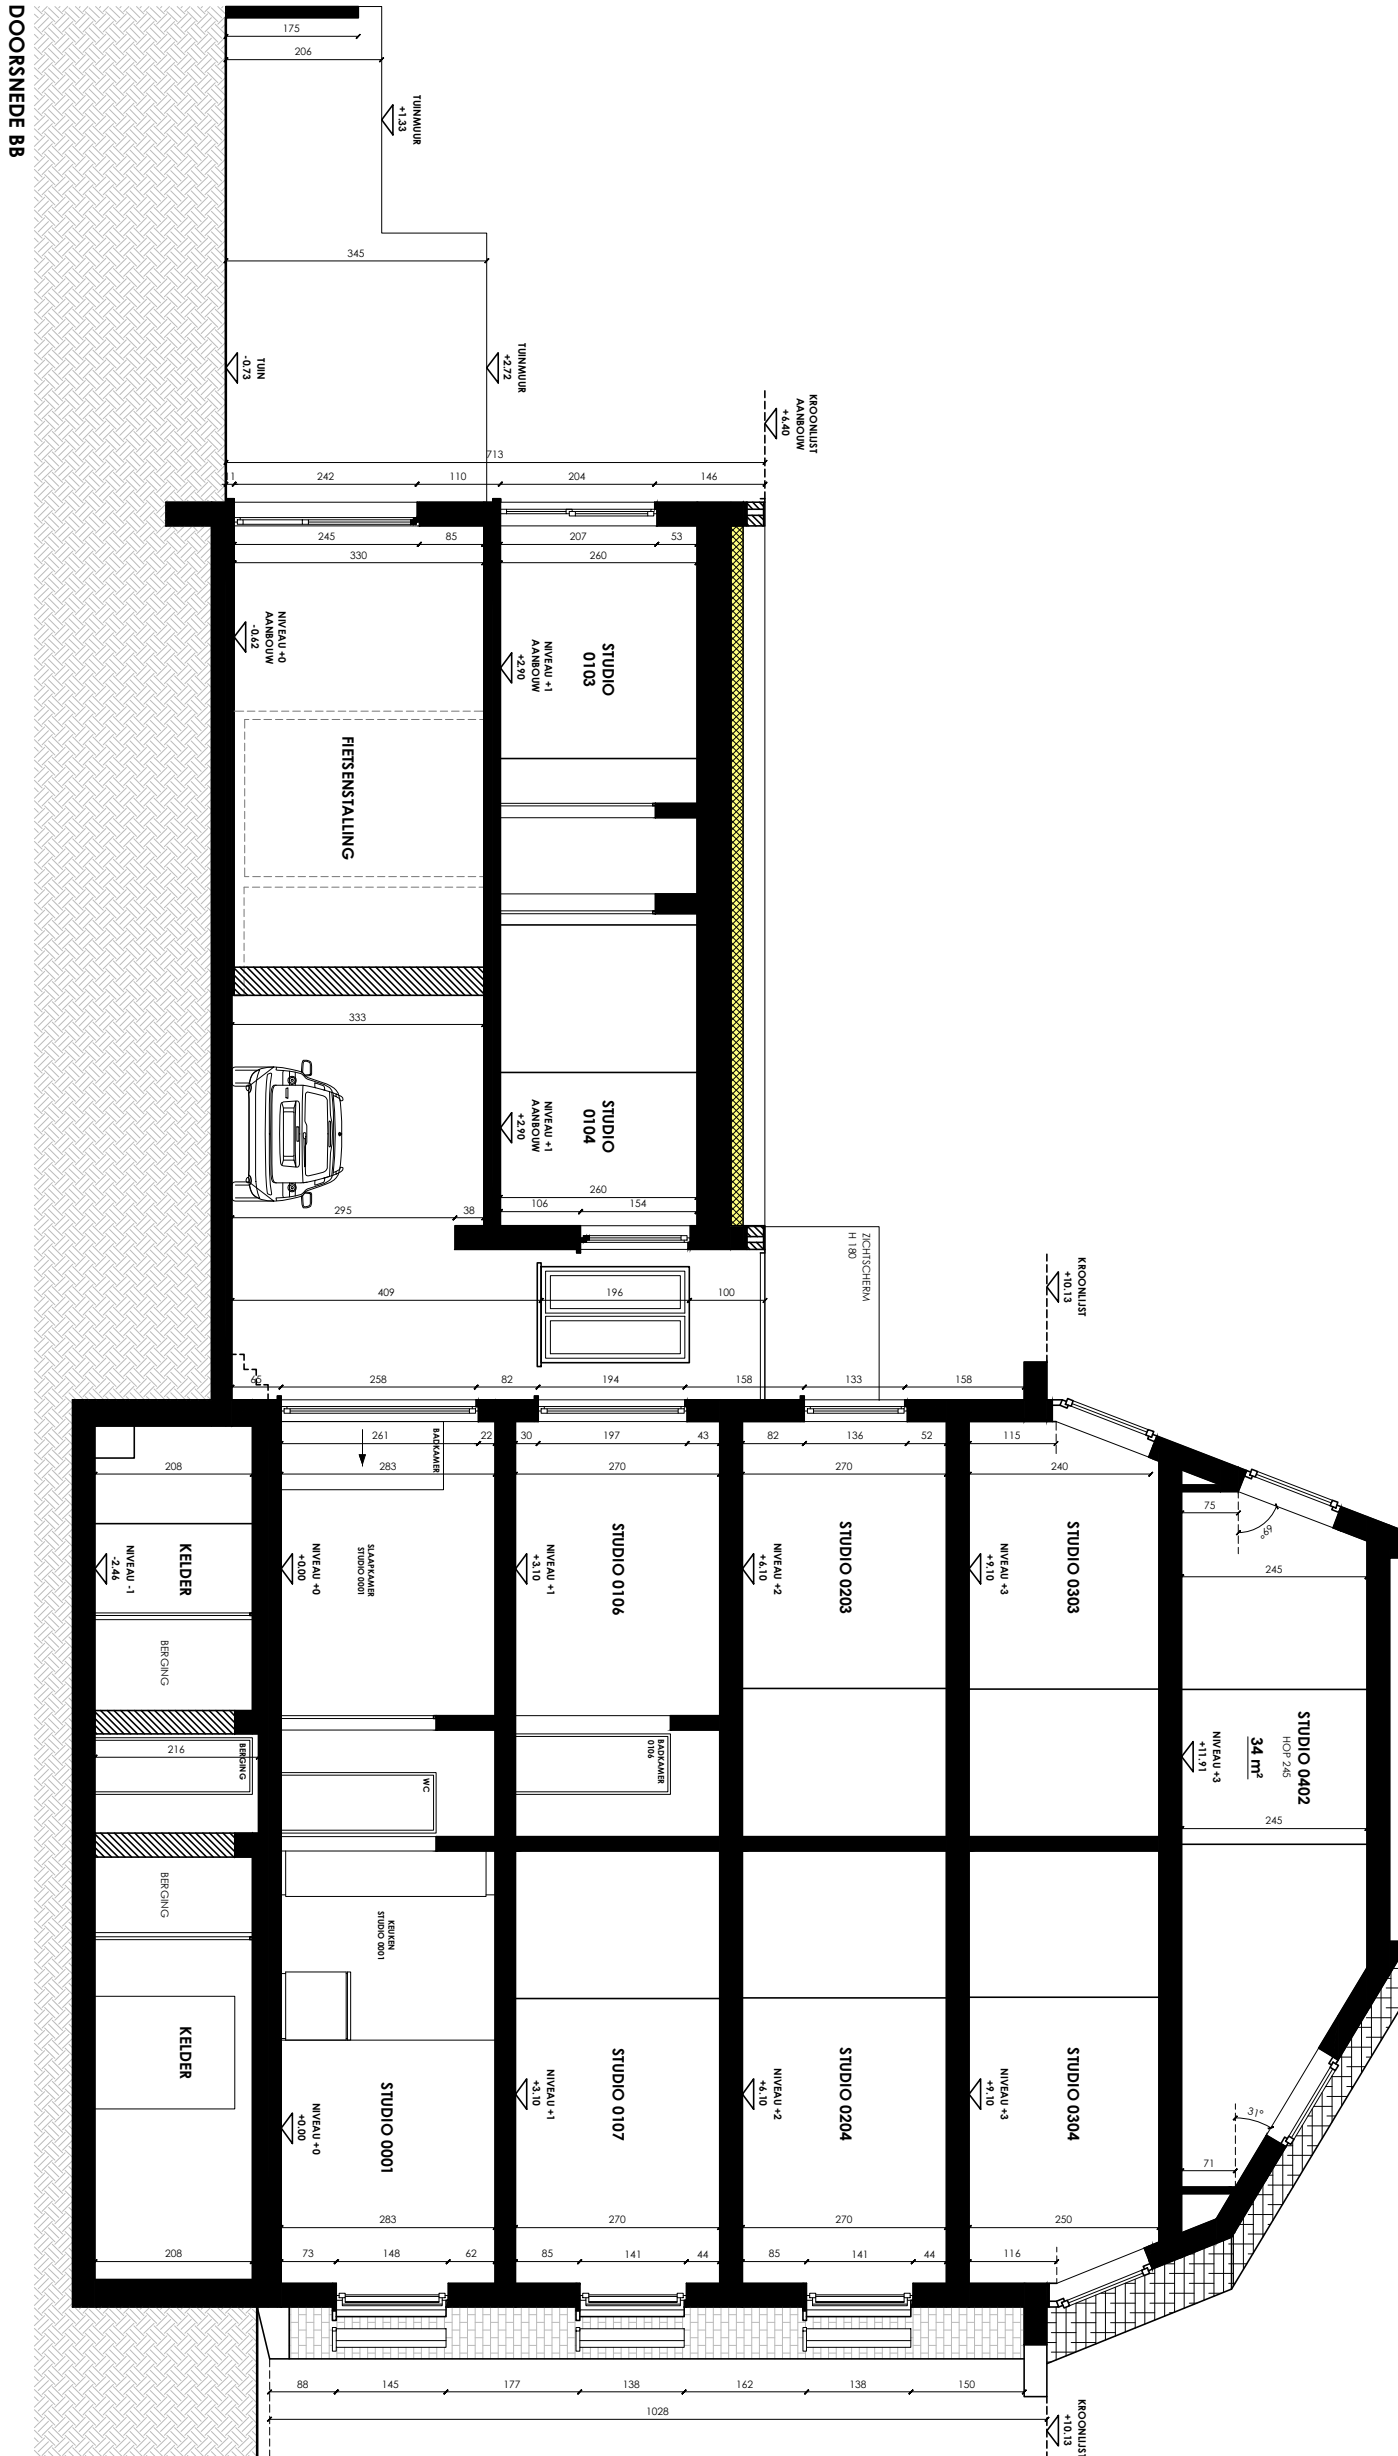

DOORSNEDE BB

BA_DOORSNEDE_SNEDE BB

CONCREET ARCHITECTEN BVBA

BOUWAANVRAAG | NIEUWE TOESTAND

PERSILSTRAAT 51 / 01
T. 016 31 95 41

3020 HERENT
F. 016 31 75 39


LIEN@CONCREETARCHITECTEN.BE
YANNICK@CONCREETARCHITECTEN.BE

SYUS BVBA
WAVERSEBAAN 27, 3000 LEUVEN



NR. 27 C
RECHTER
BUUR

WAVERSEBAAN NR. 27

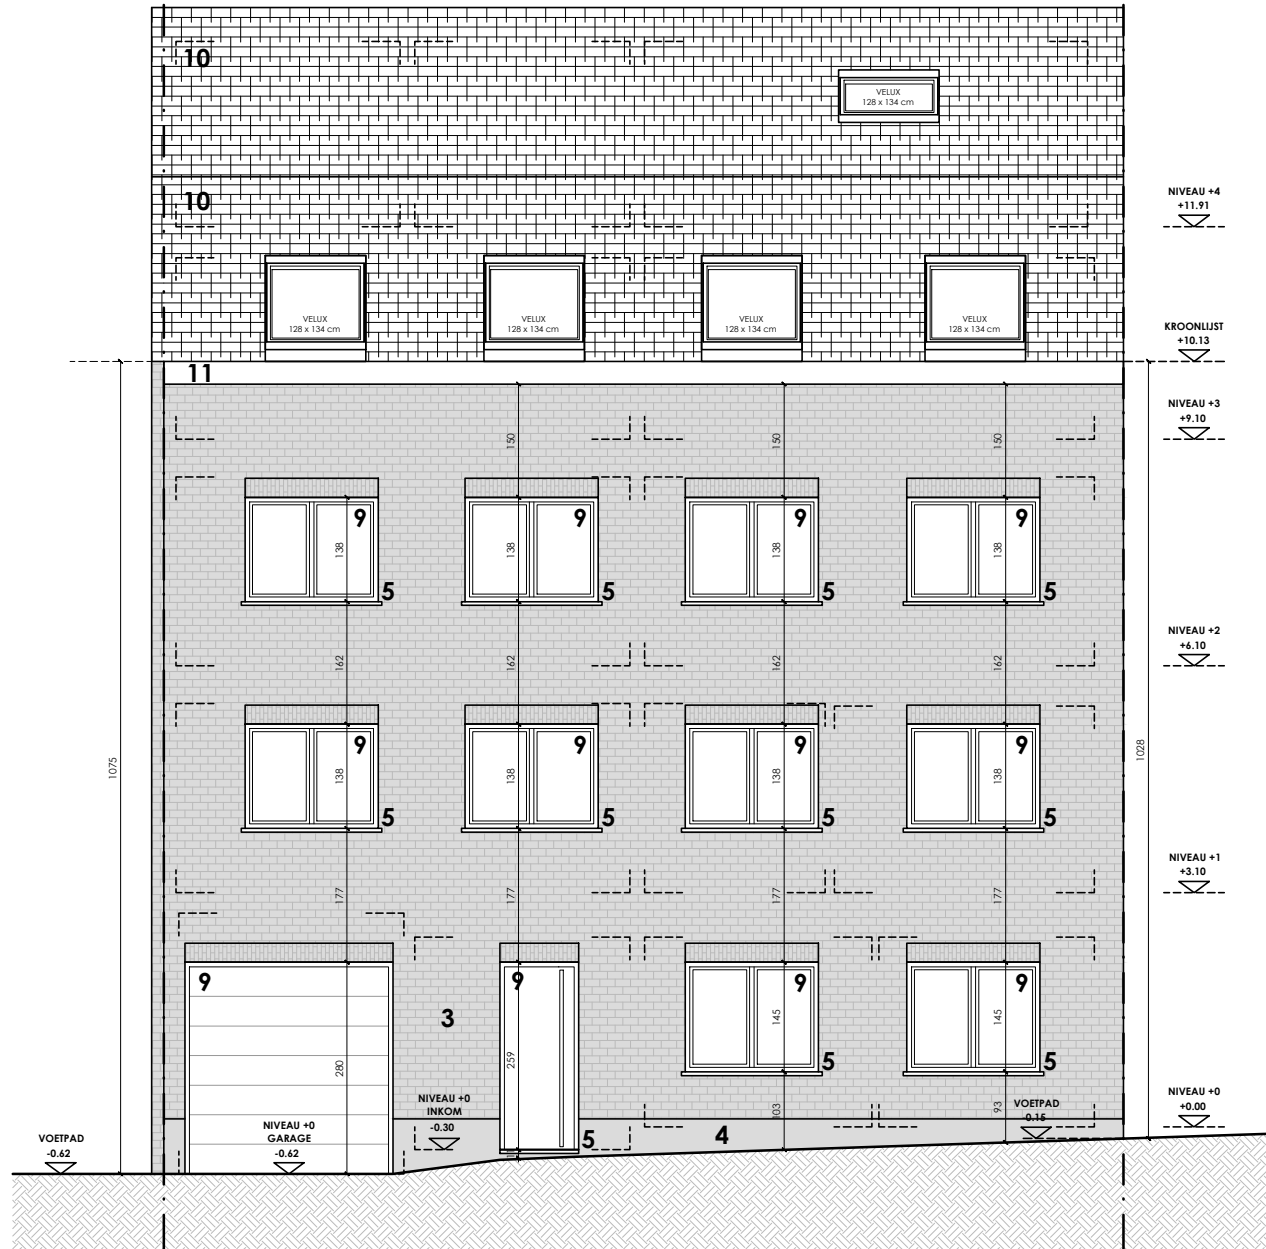

VOORGEVEL

- 1. GEVELMETSSELWERK - BAKSTEEN - LICHTBRUIN
- 2. GEVELMETSSELWERK - BAKSTEEN - GEEL
- 3. GEVELMETSSELWERK - BAKSTEEN - LICHTGRIJS GESCHILDERD
- 4. GEVELPLINT - NATUURSTEEN - GRIJS
- 5. DORPEL - BLAUWE HARDSTEEN
- 6. DORPEL - NATUURSTEEN - GRIJS
- 7. BUITENSCHRIJNWERK - PVC - WIT
- 8. BUITENSCHRIJNWERK - HOUT - WIT GESCHILDERD
- 9. BUITENSCHRIJNWERK - ALUMINIUM - ZWART
- 10. DAKBEDEKKING - LEIEN - ZWART
- 11. BAKGOOT - PLAATMATERIAAL - WIT
- 12. REGENWATERAFVOER - ZINK - ZWART

BA_GEVELS_VOORGEVEL

1/100

CONCREET ARCHITECTEN BVBA

BOUWAANVRAAG | NIEUWE TOESTAND

PERSILSTRAAT 51 / 01
T. 016 31 95 41

3020 HERENT
F. 016 31 75 39

LIEN@CONCREETARCHITECTEN.BE
YANNICK@CONCREETARCHITECTEN.BE

SYUS BVBA
WAVERSEBAAN 27, 3000 LEUVEN

XCONCREET