



# THE GREENHOUSE

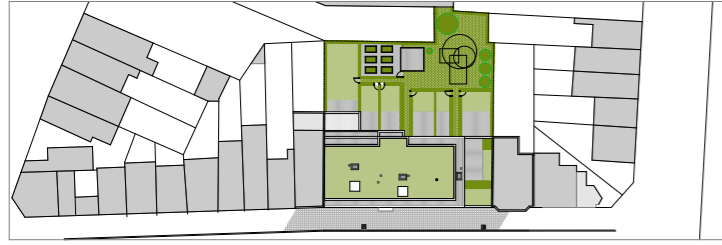


IMPLANTATION - Rue Général Michel

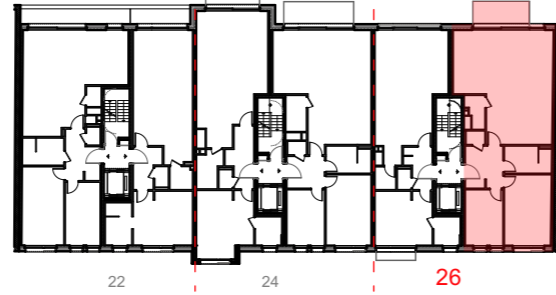


SITUATION - Immeuble n°26




NIVEAU - Etage +2

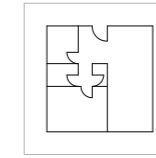


Surface brute :  
95,3 m<sup>2</sup>

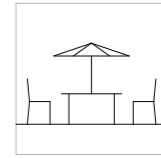



Surface balcon :  
5,4 m<sup>2</sup>

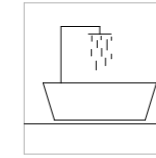

1 salle de douche

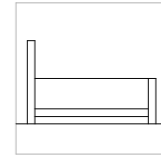

2 chambres

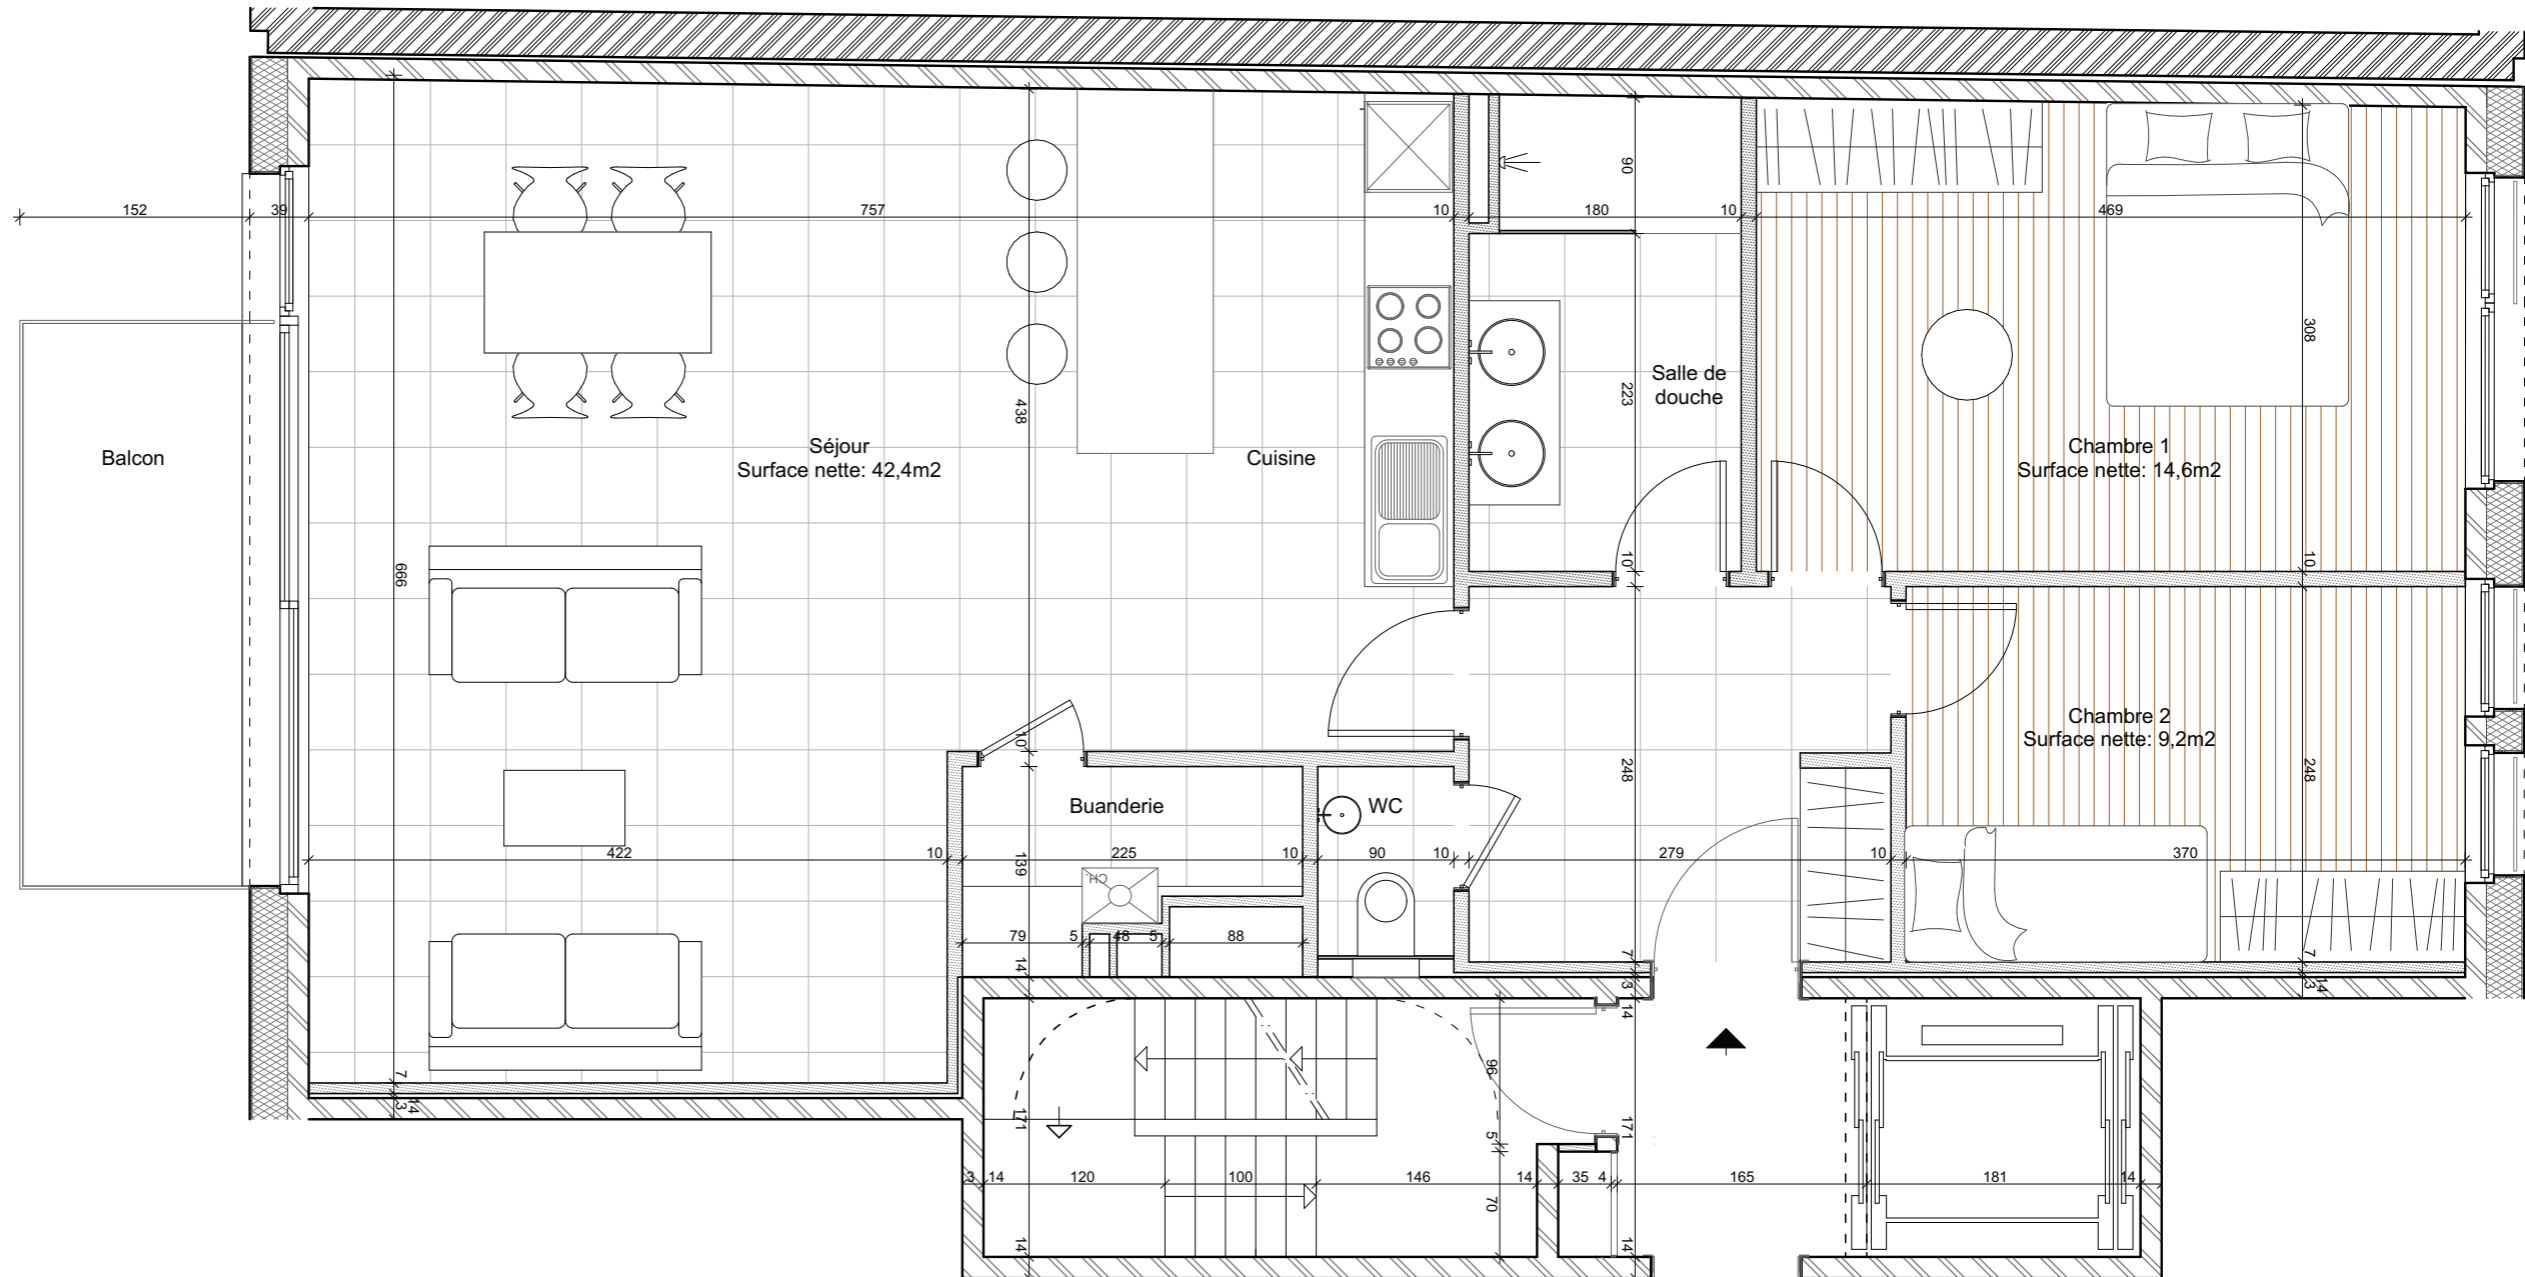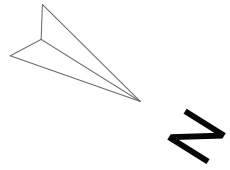

Parquet

Carrelage

1. Des modifications sont susceptibles d'être apportées à ce plan en fonction des nécessités de la réalisation.

2. Les surfaces des appartements et les dimensions ainsi que les équipements, le mobilier et la cuisine sont donnés à titre indicatif et non-contractuel.