






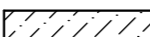




# UITVOERINGSDOSSIER

3-3-2017

## Bouwen van halfopen eengezinswoning
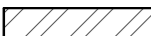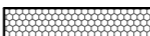
### Legende

	gevelmetselwerk		welfsels - predallen
	metselwerk snelbouw		muurisolatie
	funderingsmetselwerk		vloer en dak isolatie
	gewapend beton (kolommen)		hout
	betonnen ter plaatse gestort		grond

### Gevelmaterialen

gevel - mod 50 Retro Pastorie (kleur licht rood genuanceerd)  
buitenschrijnwerk - pvc, RAL 7023 (kleur betongrijs)  
dorpels - blauwe hardsteen  
dakbedekking - hellend dak gegolfde pan (kleur rood)- plat dak roofing of epdm  
regenwaterafvoeren - zink (kleur grijs)  
dakgoten - zink (kleur grijs)  
Isolatie - Linitherm 12cm

- \* alle maten en passen door de aannemer, ter plaatse te controleren
- \* stedenbouwkundige vergunning op de werf aanwezig
- \* stabiliteit volgens studie ingenieur
- \* conformiteit met epb-studie na te kijken
- \* beglazingen overeenkomstig NBN S23.002

### Bouwplaats

Doelstraat 14, lot 4  
2270 Herenthout  
Kadaster: afd. 1, Sectie E, perceelsnummers 594/v/deel

### Bouwheer

EVILLAS, vertegenwoordigd door Ph. Denys  
P.Huysegomsstraat 6,  
1600 Sint-Pieters-Leeuw


02-333 71 75  
philip.denys@evillas.be

### Architect

Corine Cnops  
Goede Herderstraat 9 b5  
1080 Sint-Jans-Molenbeek


Corine Cnops  
  
architect  
+32 (0)473 25 36 75  
c.corine@hotmail.com

index	datum	omschrijving	tek.
A.	.	.	.
B.	.	.	.
C.	.	.	.
D.	.	.	.
E.	.	.	.
F.	.	.	.
G.	.	.	.
H.	.	.	.

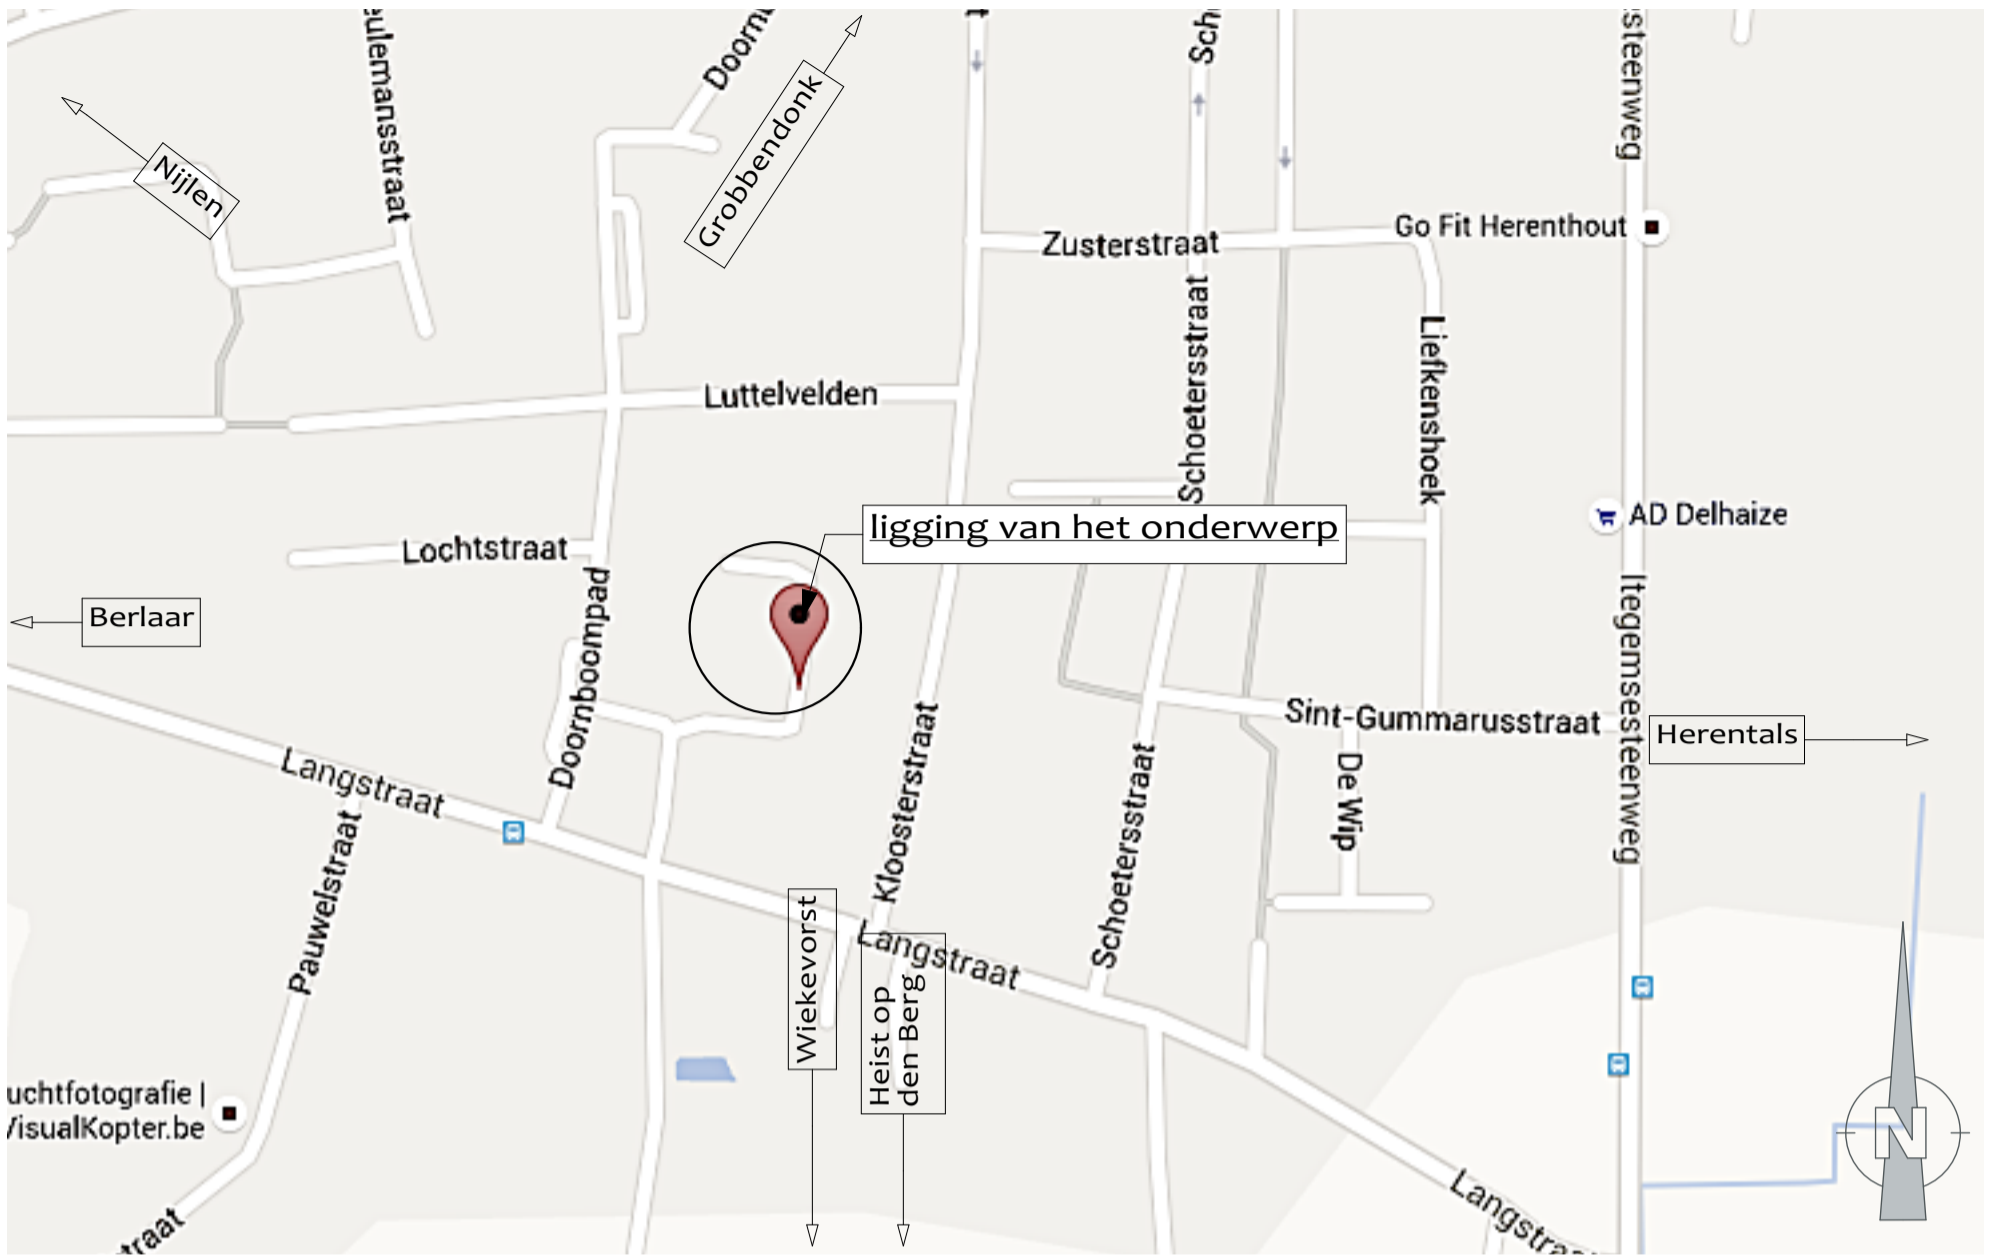

Situatieplan

schaal: 1:12500

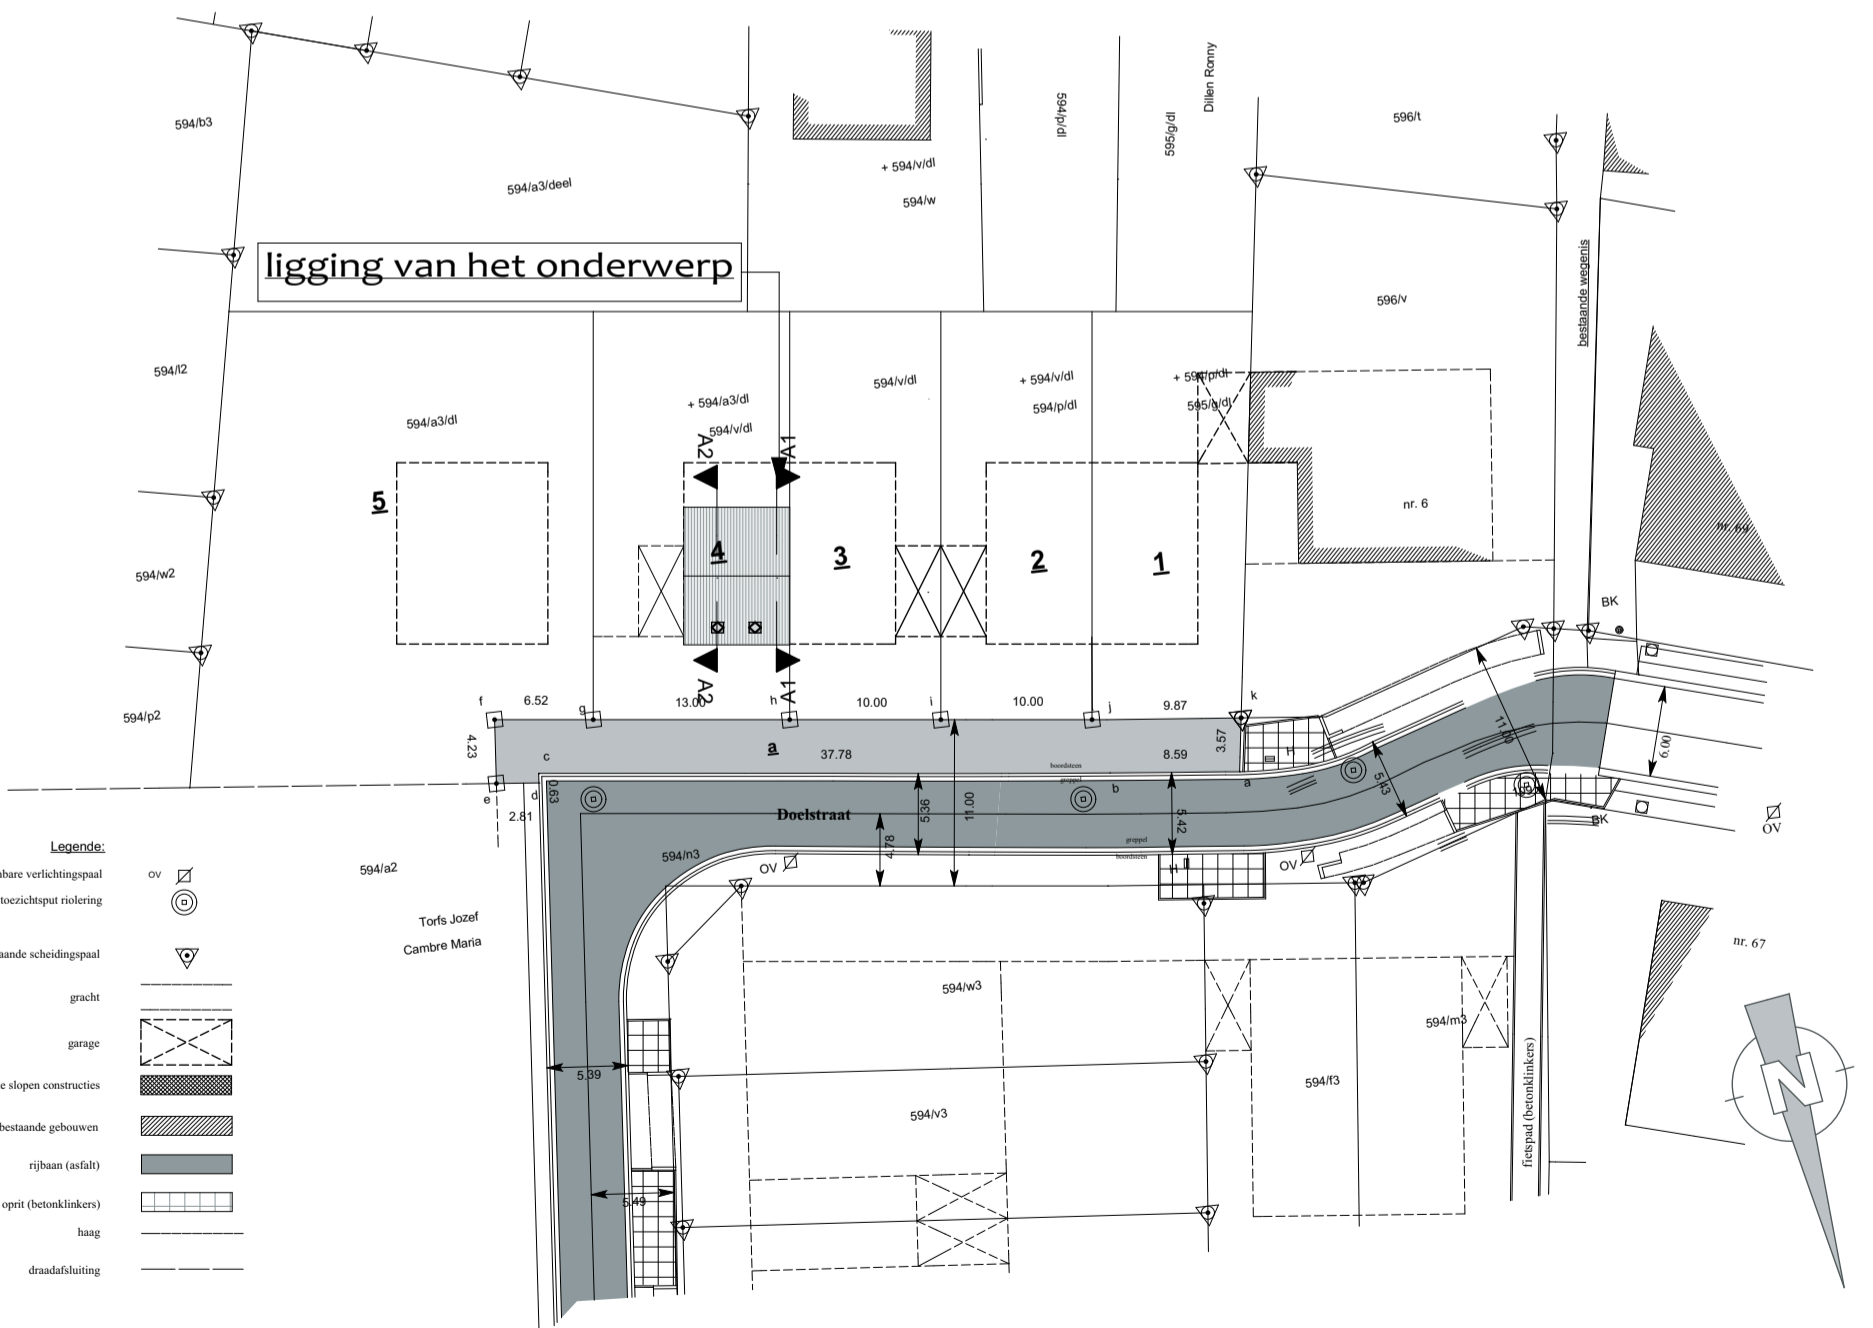

omgeving

schaal: 1:500

versie 00.3-3-2017

nr. dossier: EV 289 - lot 4

. - versie 00.3-3-2017

werfadres: Doelstraat lot 4, 2270 Herenthout

wijzigingen

plan nr.





Goede Herderstraat 9 b5  
1080 Sint-Jans-Molenbeek  
+32 (0)473 25 36 75  
c.corine@hotmail.com

**EVILLAS**  
P.Huysegomsstraat 6,  
1600 Sint-Pieters-Leeuw

A .	. E .	. .
B .	. F .	. .
C .	. G .	. .
D .	. H .	. .

02/11

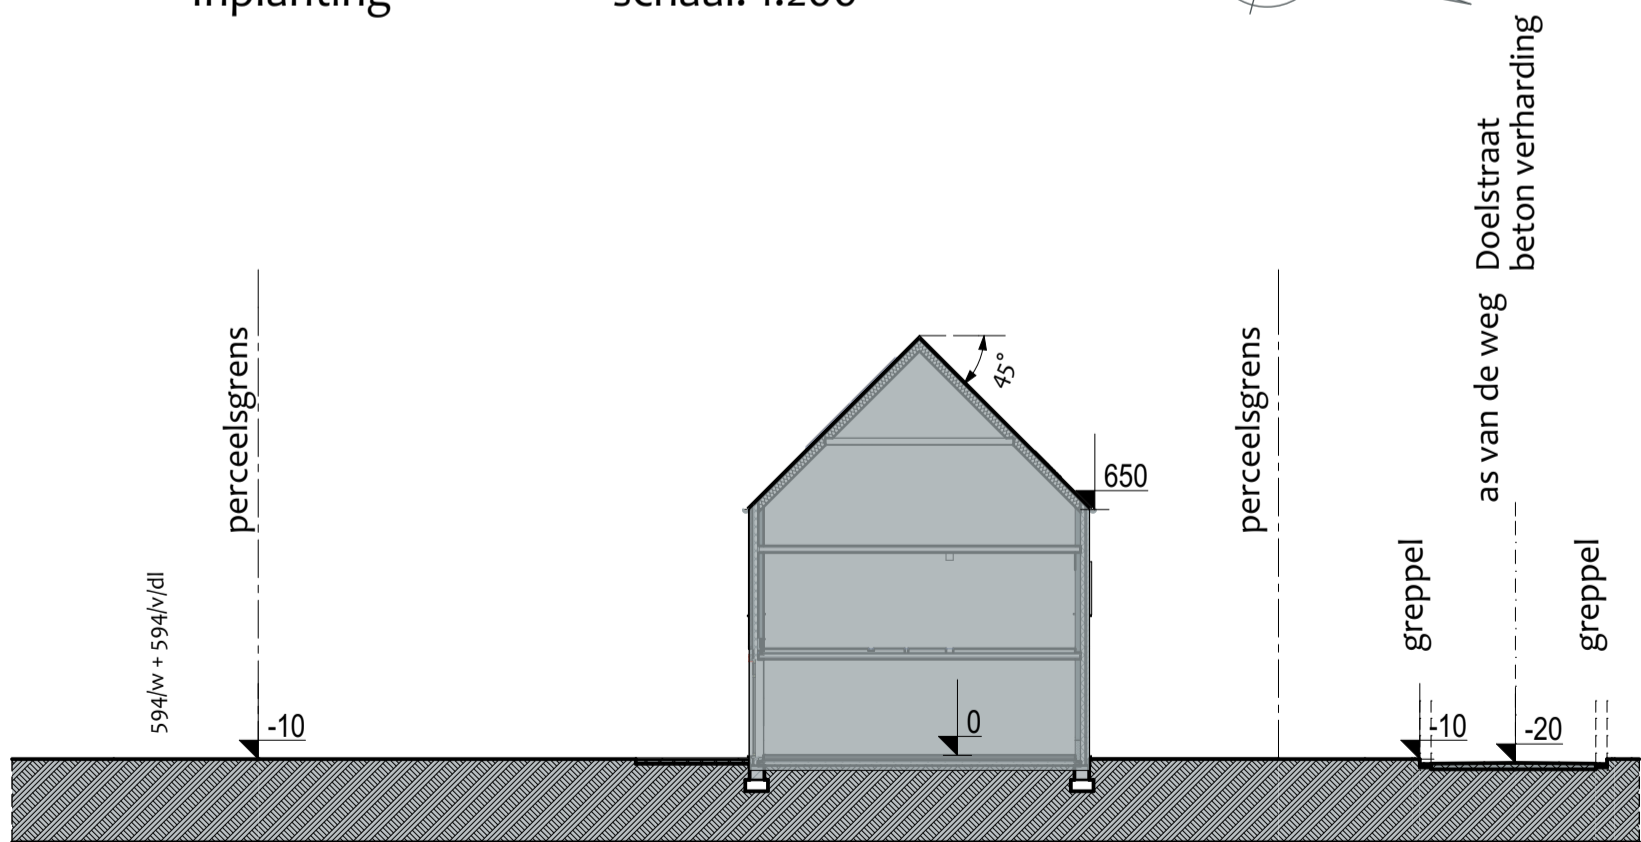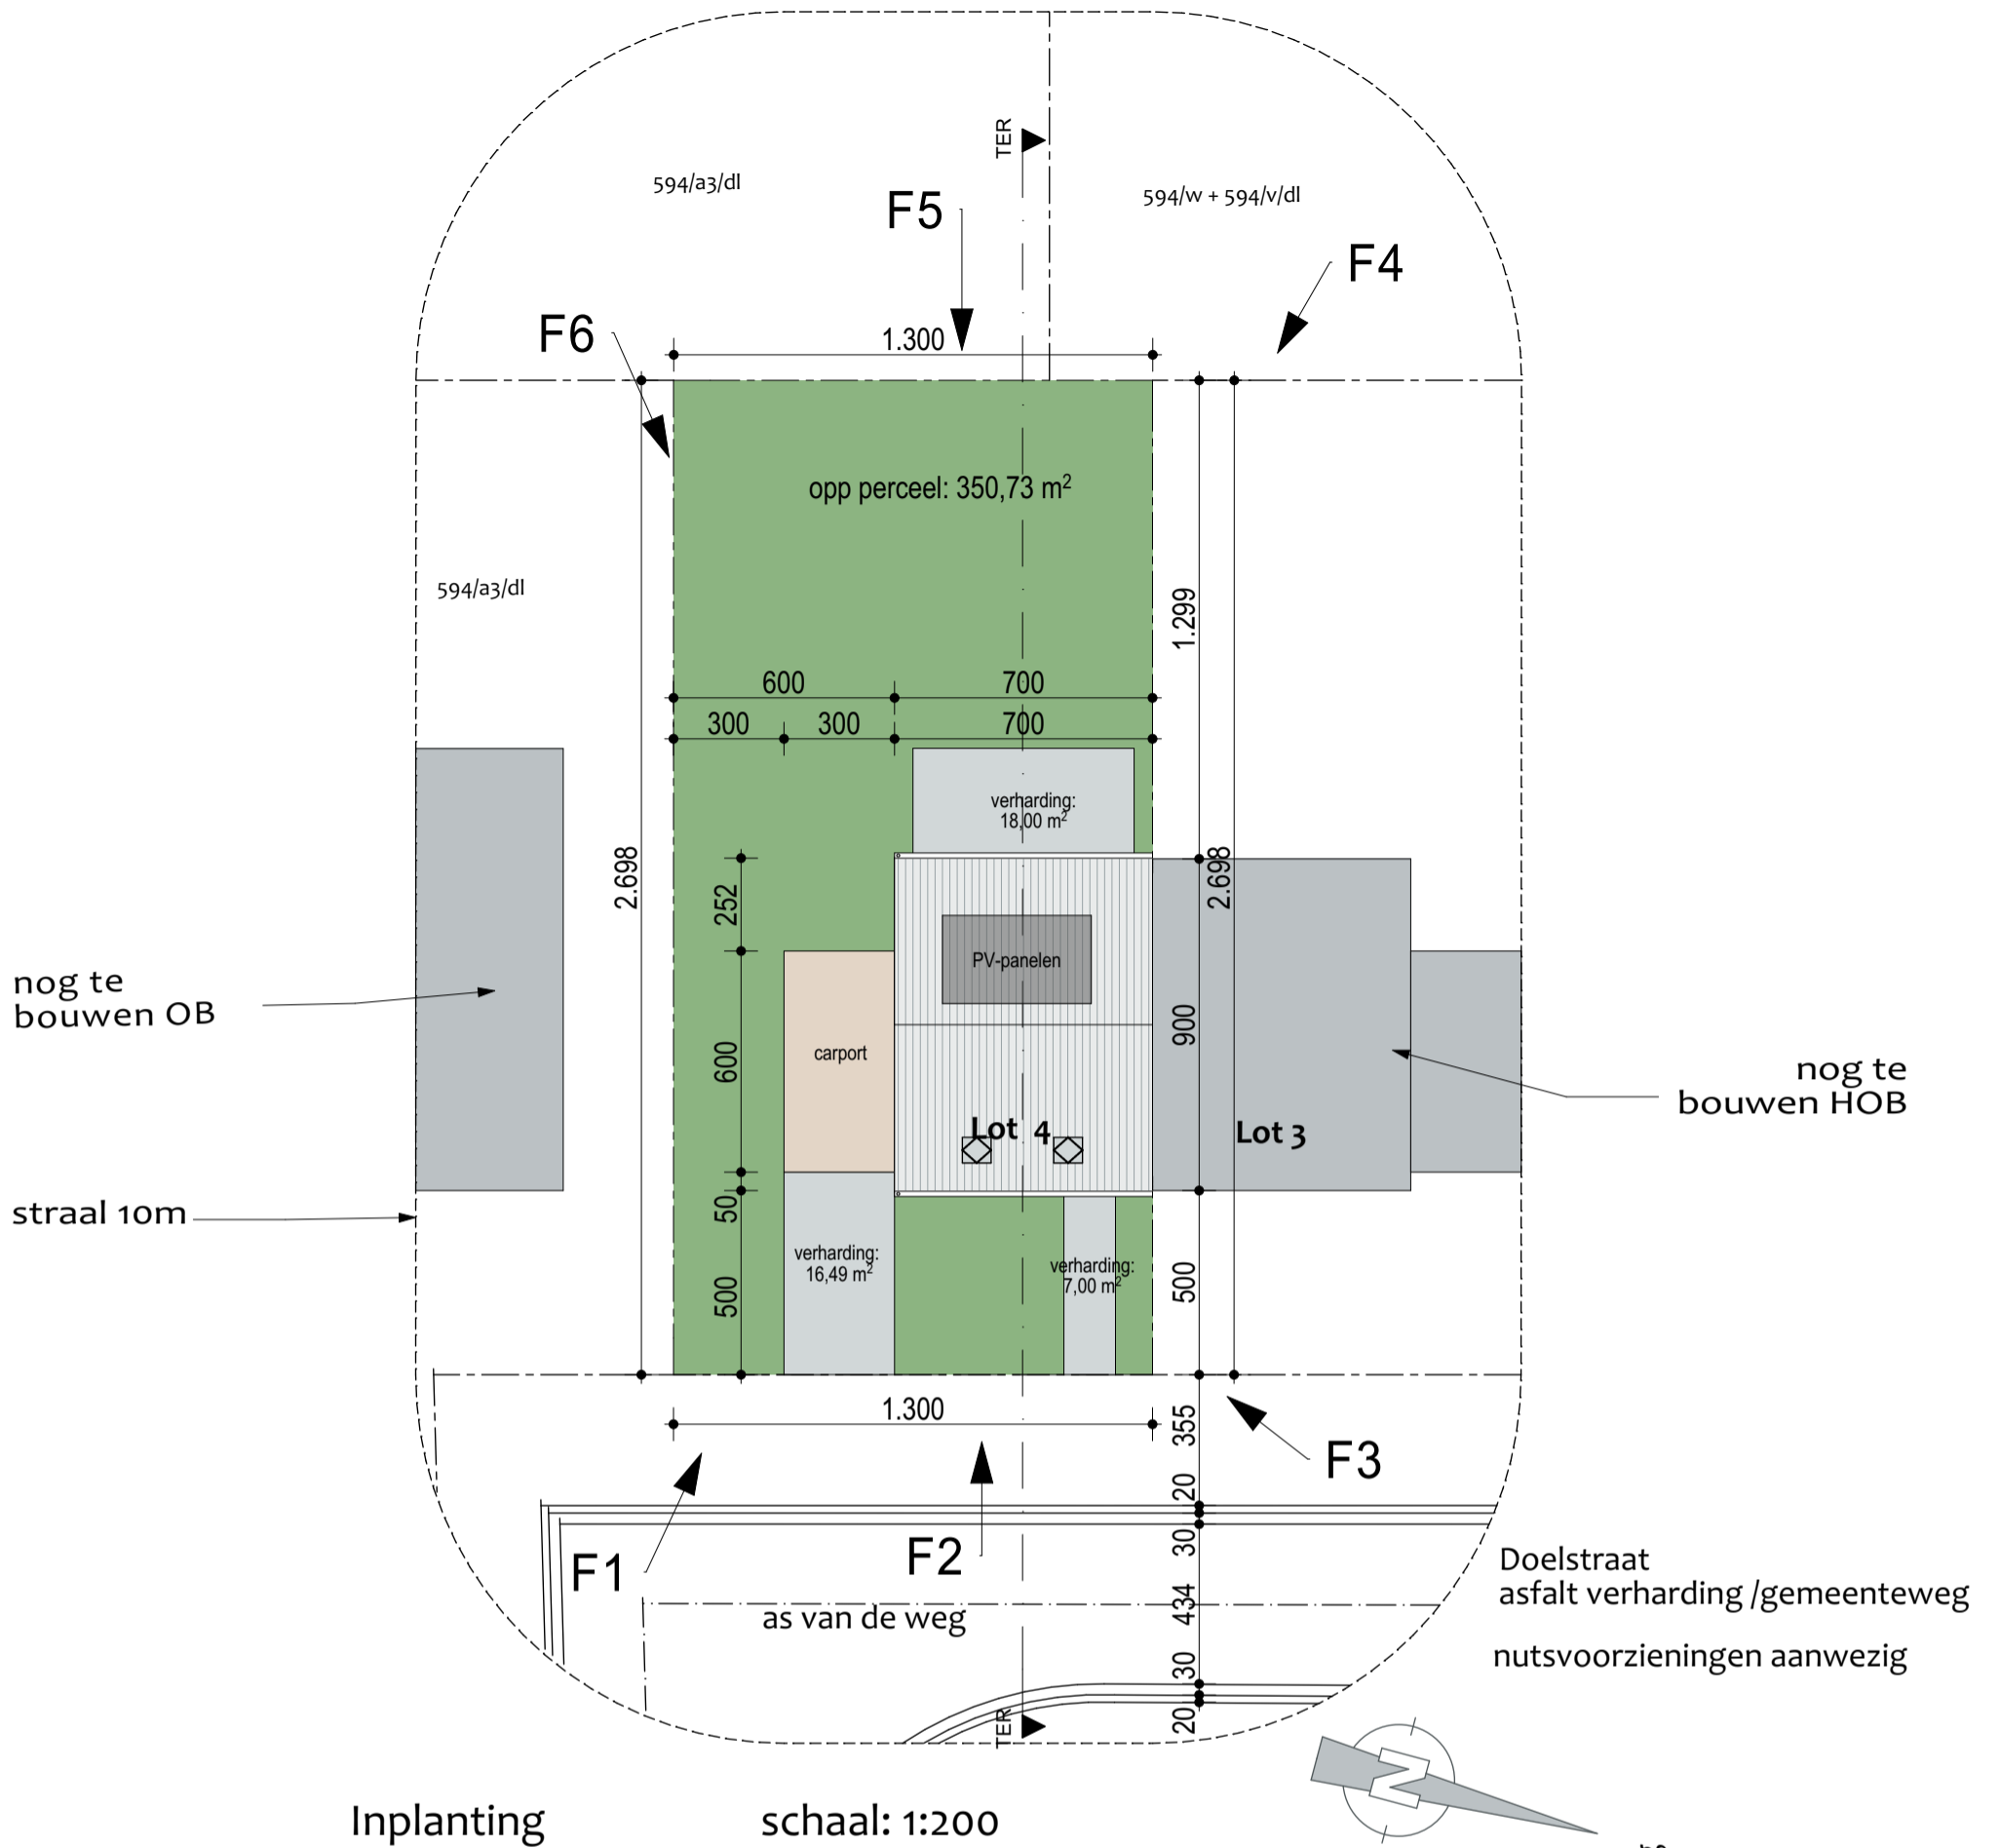

versie 00.3-3-2017

nr. dossier: EV 289 - lot 4

- versie 00.3-3-2017

werfadres: Doelstraat lot 4, 2270 Herenthout

wijzigingen

plan nr.


**Corine Crops**  
architect

Goede Herderstraat 9 b5  
1080 Sint-Jans-Molenbeek  
+32 (0)473 25 36 75  
c.corine@hotmail.com

**EVILLAS**  
P.Huysegomsstraat 6,  
1600 Sint-Pieters-Leeuw

A	.	.	E	.	.
B	.	.	F	.	.
C	.	.	G	.	.
D	.	.	H	.	.


03/11

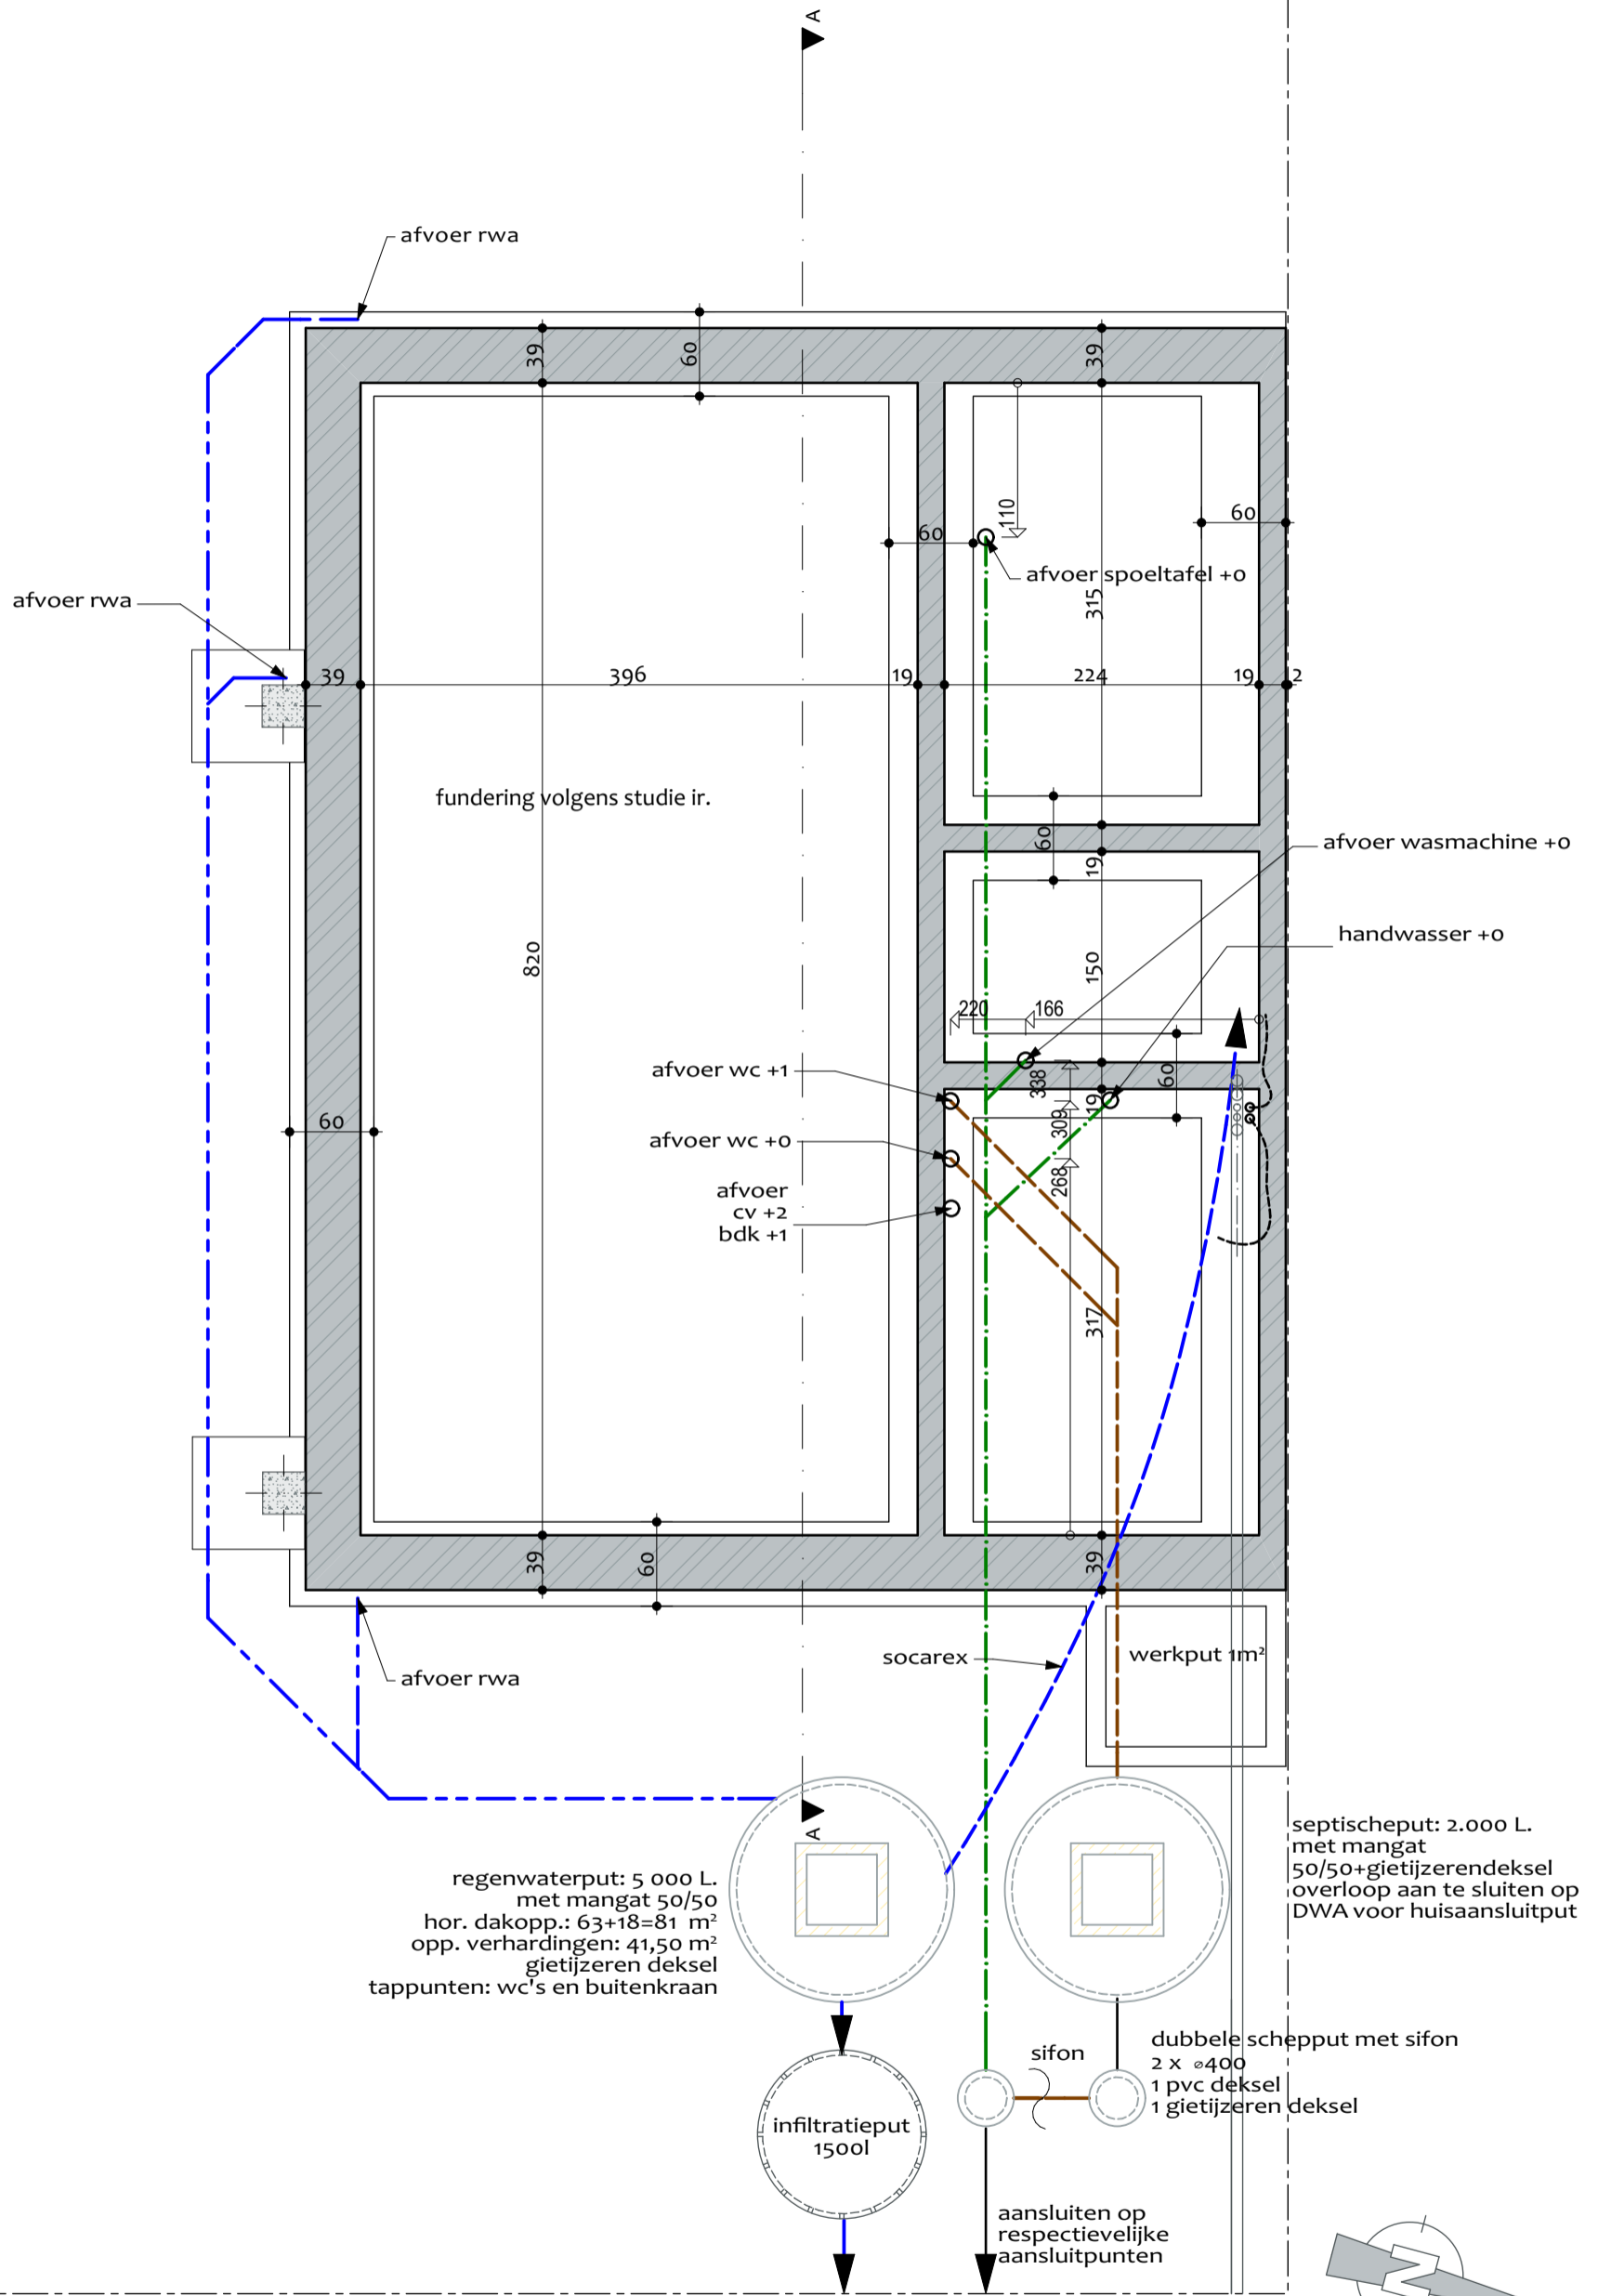


Ondergrond


schaal: 1:50

versie 00.3-3-2017

nr. dossier: EV 289 - lot 4	- versie 00.3-3-2017	werfadres: Doelstraat lot 4, 2270 Herenthout	wijzigingen	plan nr.																
	Goede Herderstraat 9 b5 1080 Sint-Jans-Molenbeek +32 (0)473 25 36 75 c.corine@hotmail.com	<b>EVILLAS</b> P.Huysegomsstraat 6, 1600 Sint-Pieters-Leeuw	<table border="1"> <tr><td>A .</td><td>E .</td><td></td><td></td></tr> <tr><td>B .</td><td>F .</td><td></td><td></td></tr> <tr><td>C .</td><td>G .</td><td></td><td></td></tr> <tr><td>D .</td><td>H .</td><td></td><td></td></tr> </table>	A .	E .			B .	F .			C .	G .			D .	H .			<b>04/11</b>
A .	E .																			
B .	F .																			
C .	G .																			
D .	H .																			

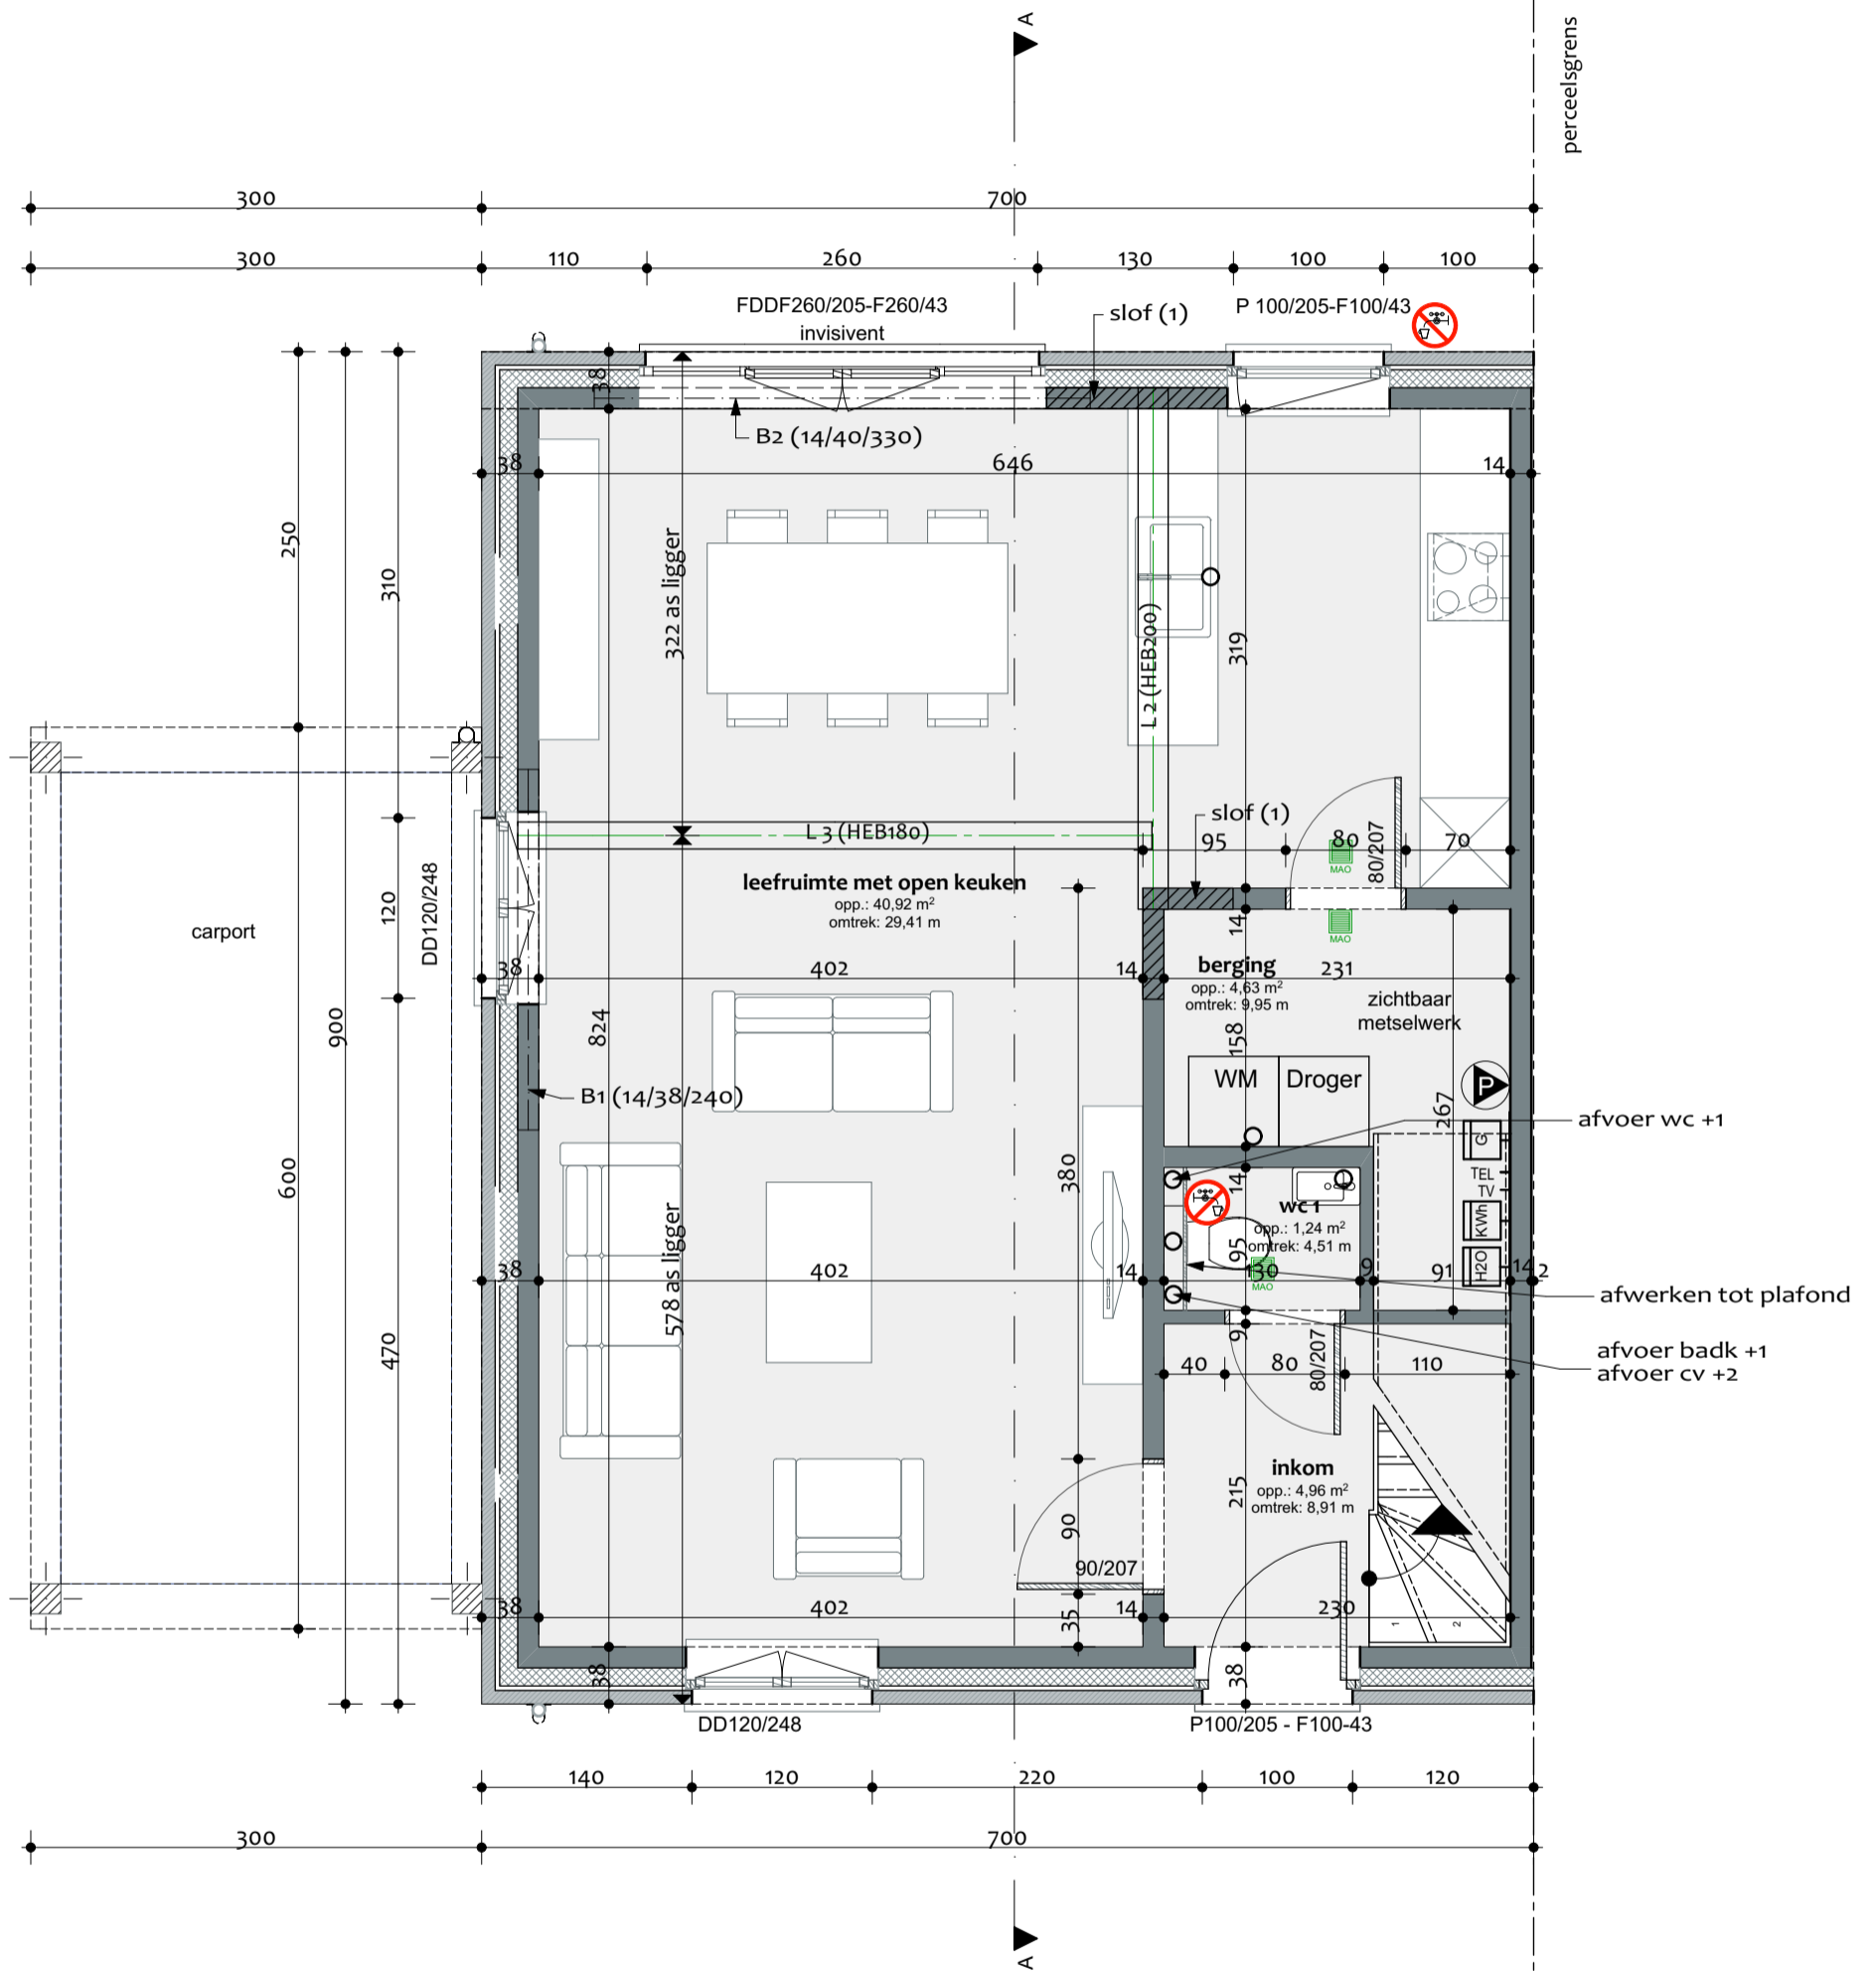

**Verdeelslof:**  
 (1) (14/30/120) met onderwapening 2Ø12

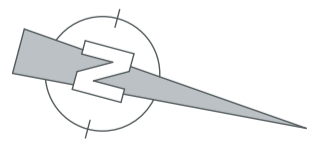


Gelijkvloers

schaal: 1:50

versie 00.3-3-2017

A .	. E .	. .
B .	. F .	. .
C .	. G .	. .
D .	. H .	. .


**05/11**

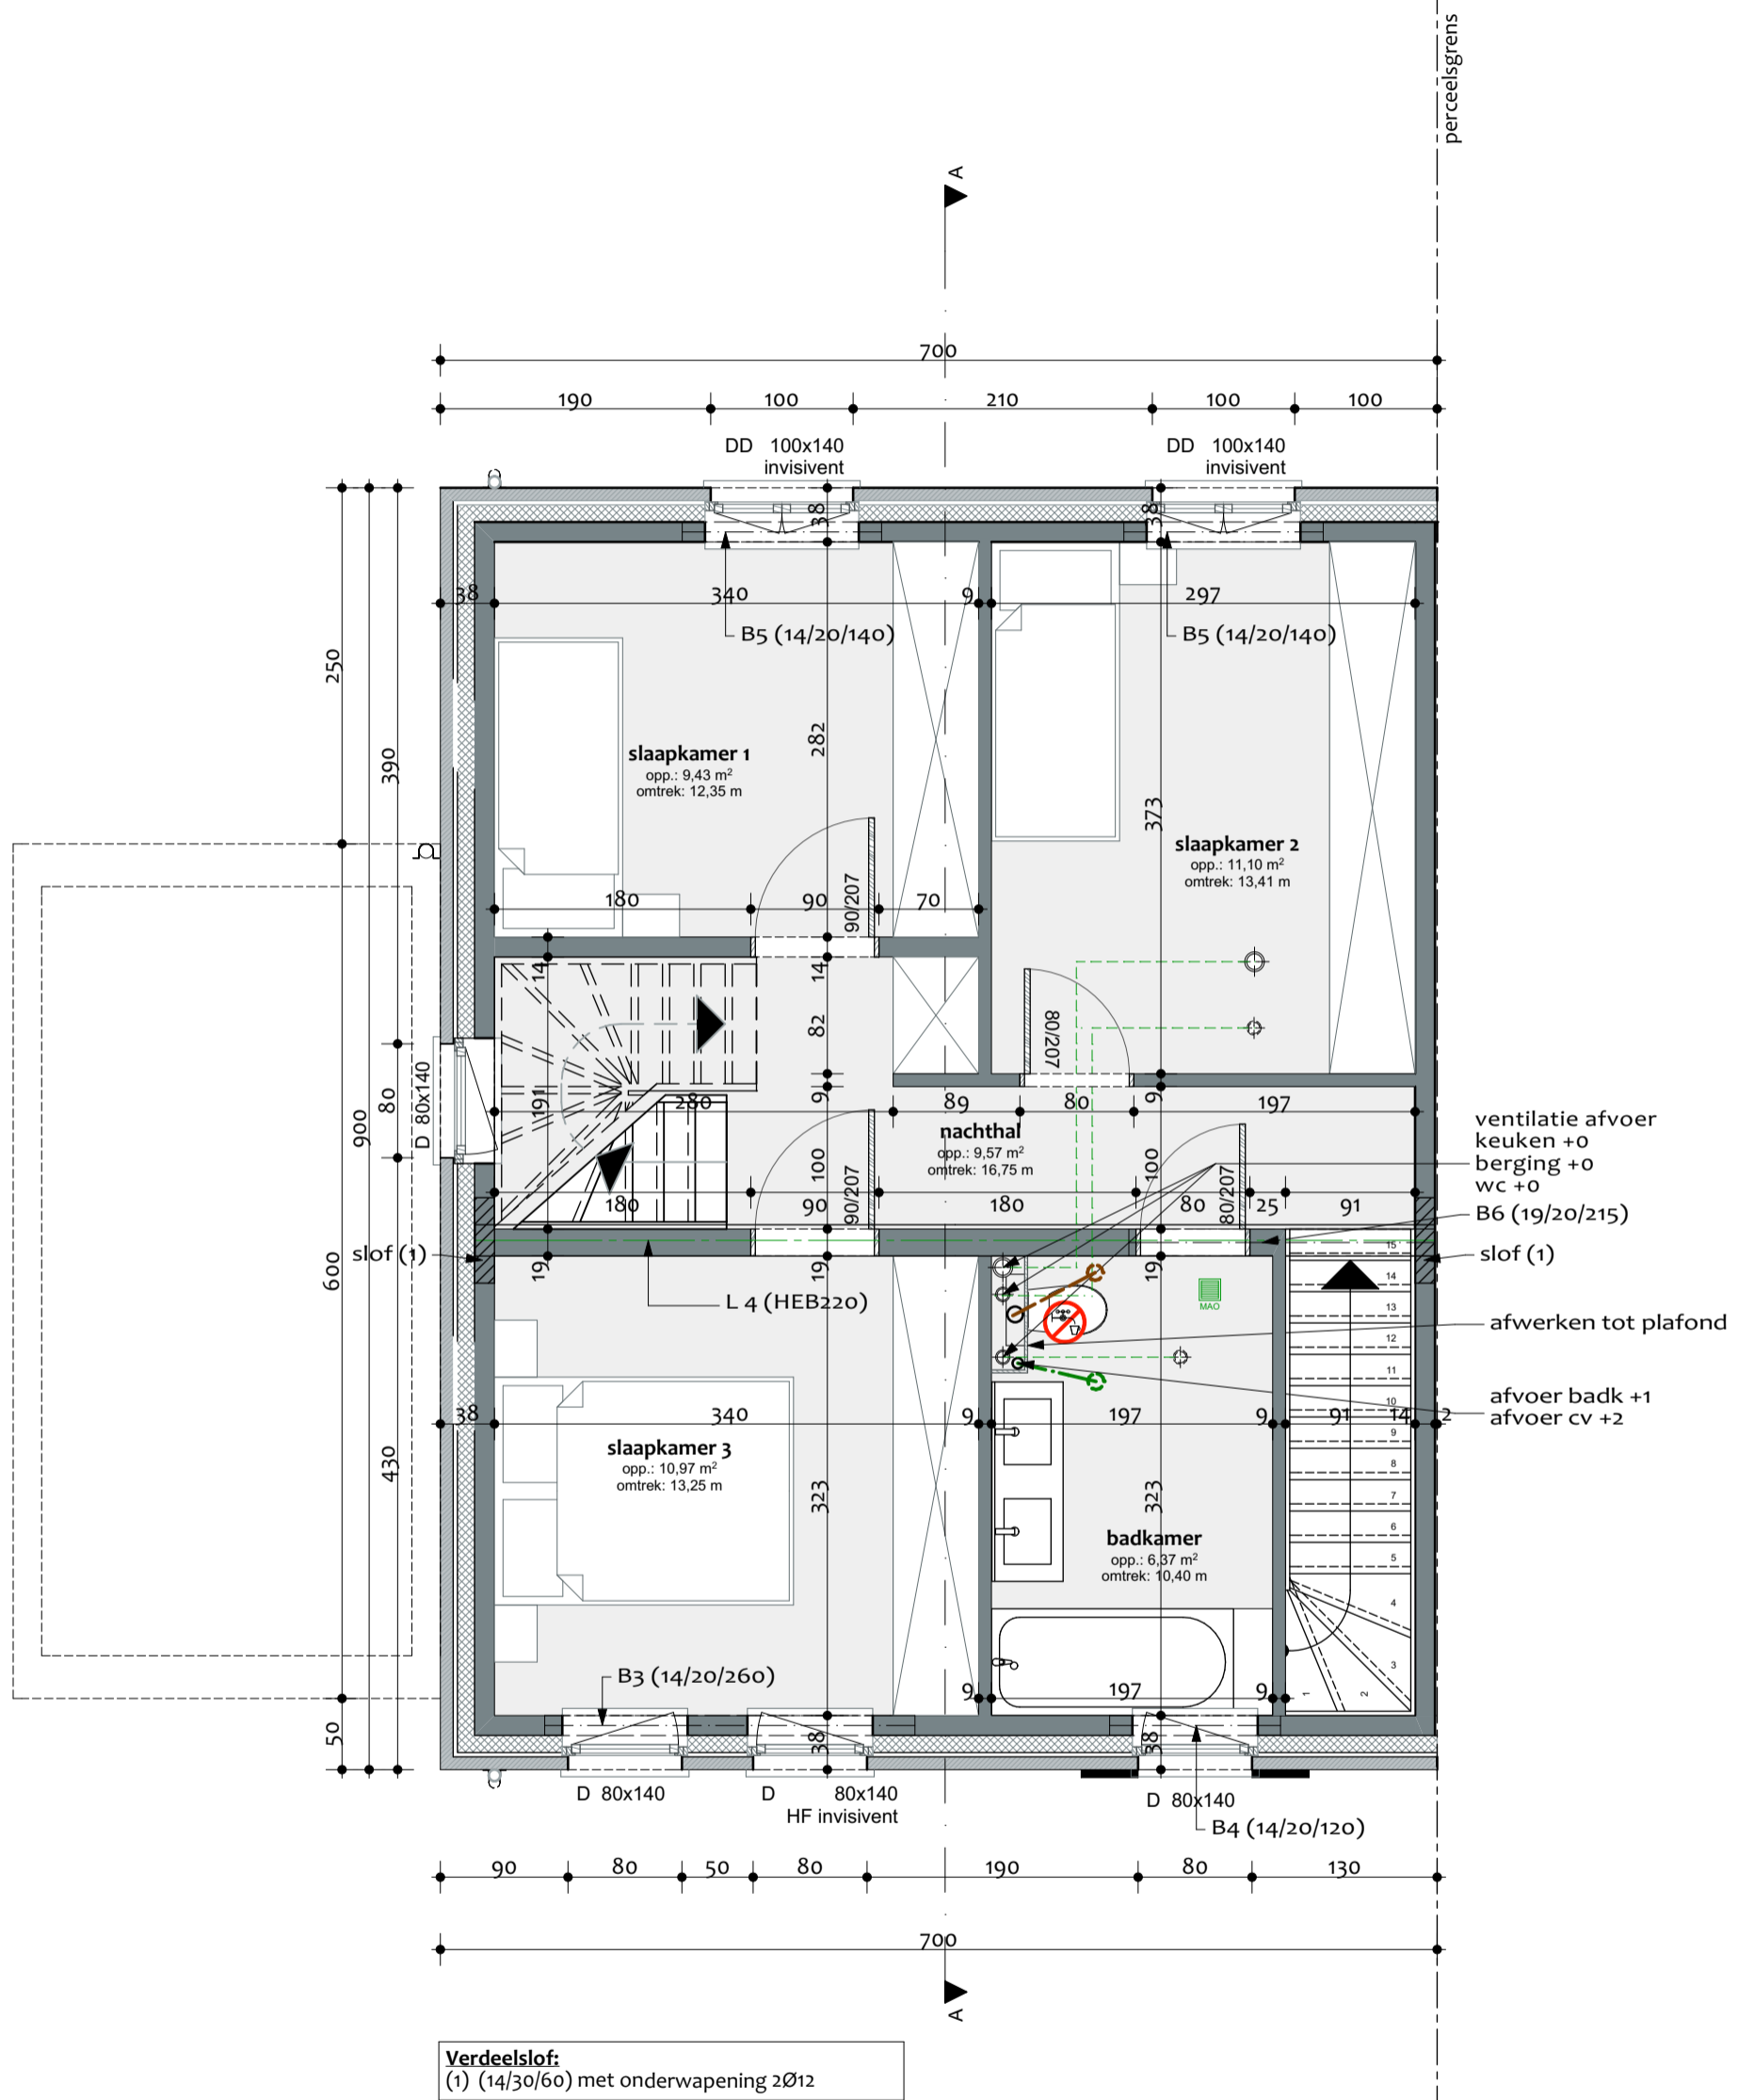

Verdieping

schaal: 1:50


versie 00.3-3-2017

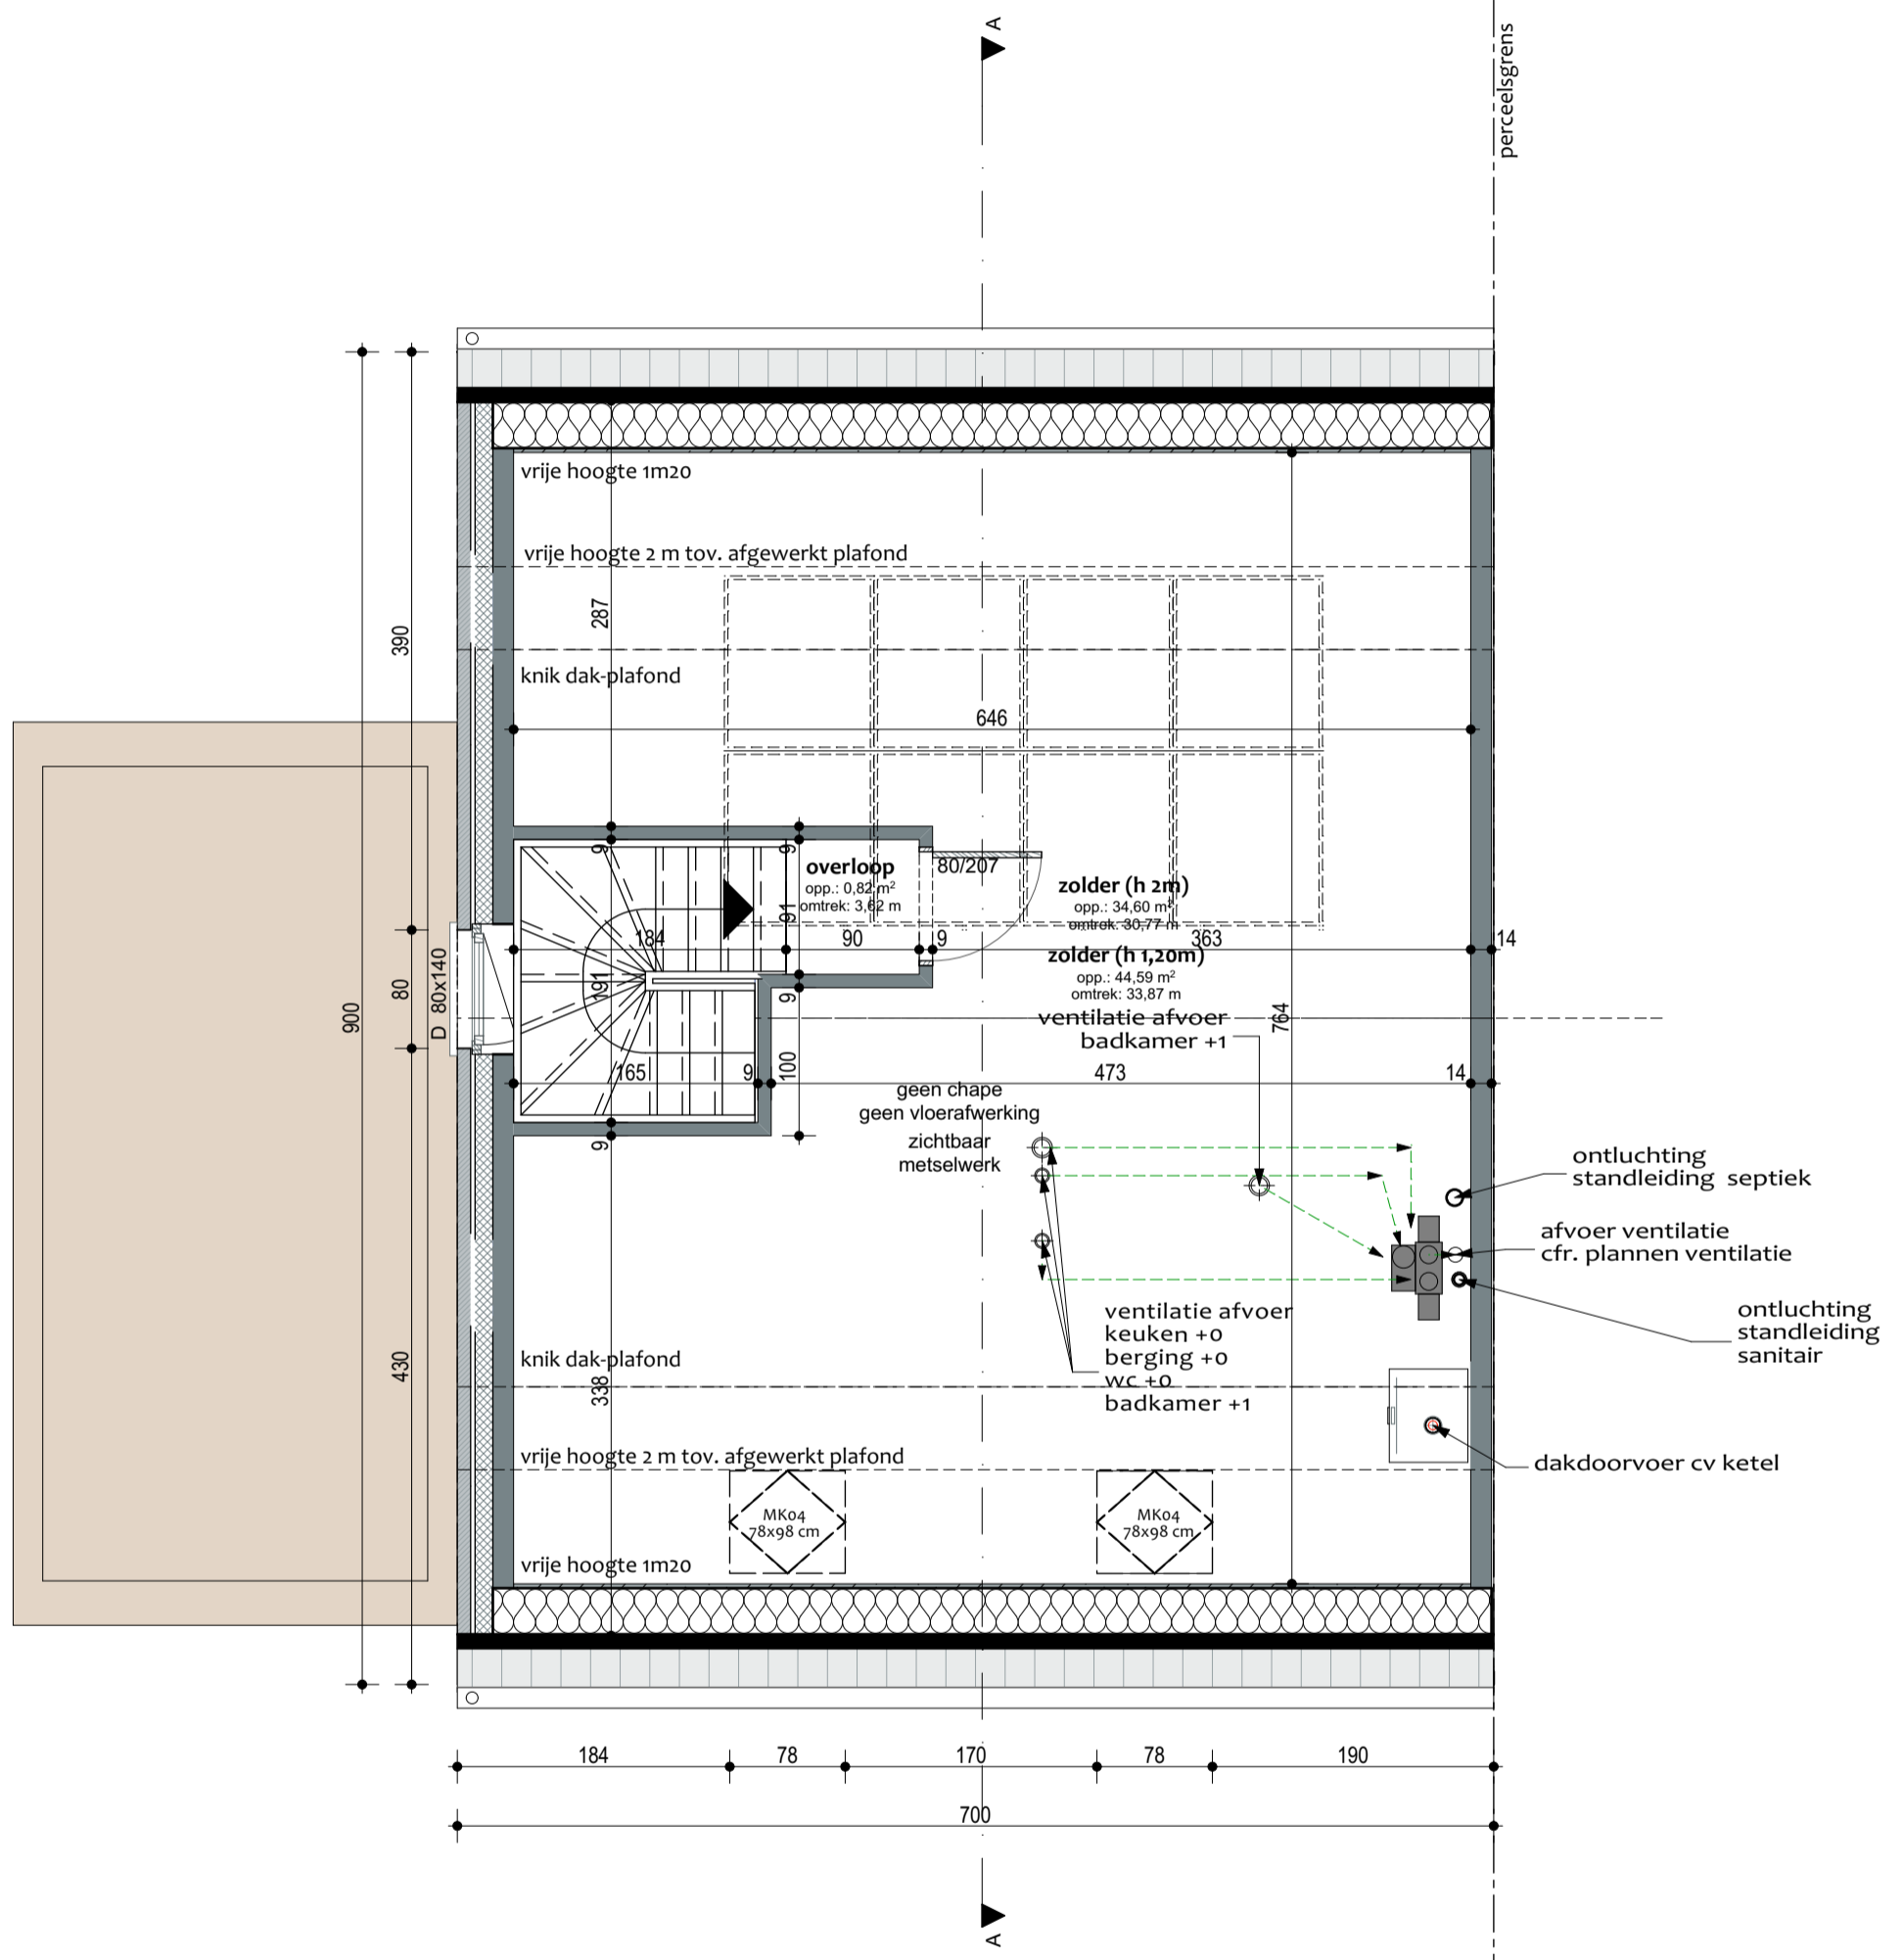


Dakplan

schaal: 1:50

versie 00.3-3-2017

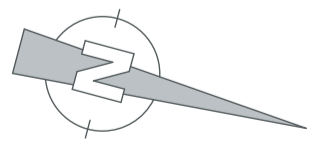

A .	. E .	.
B .	. F .	.
C .	. G .	.
D .	. H .	.

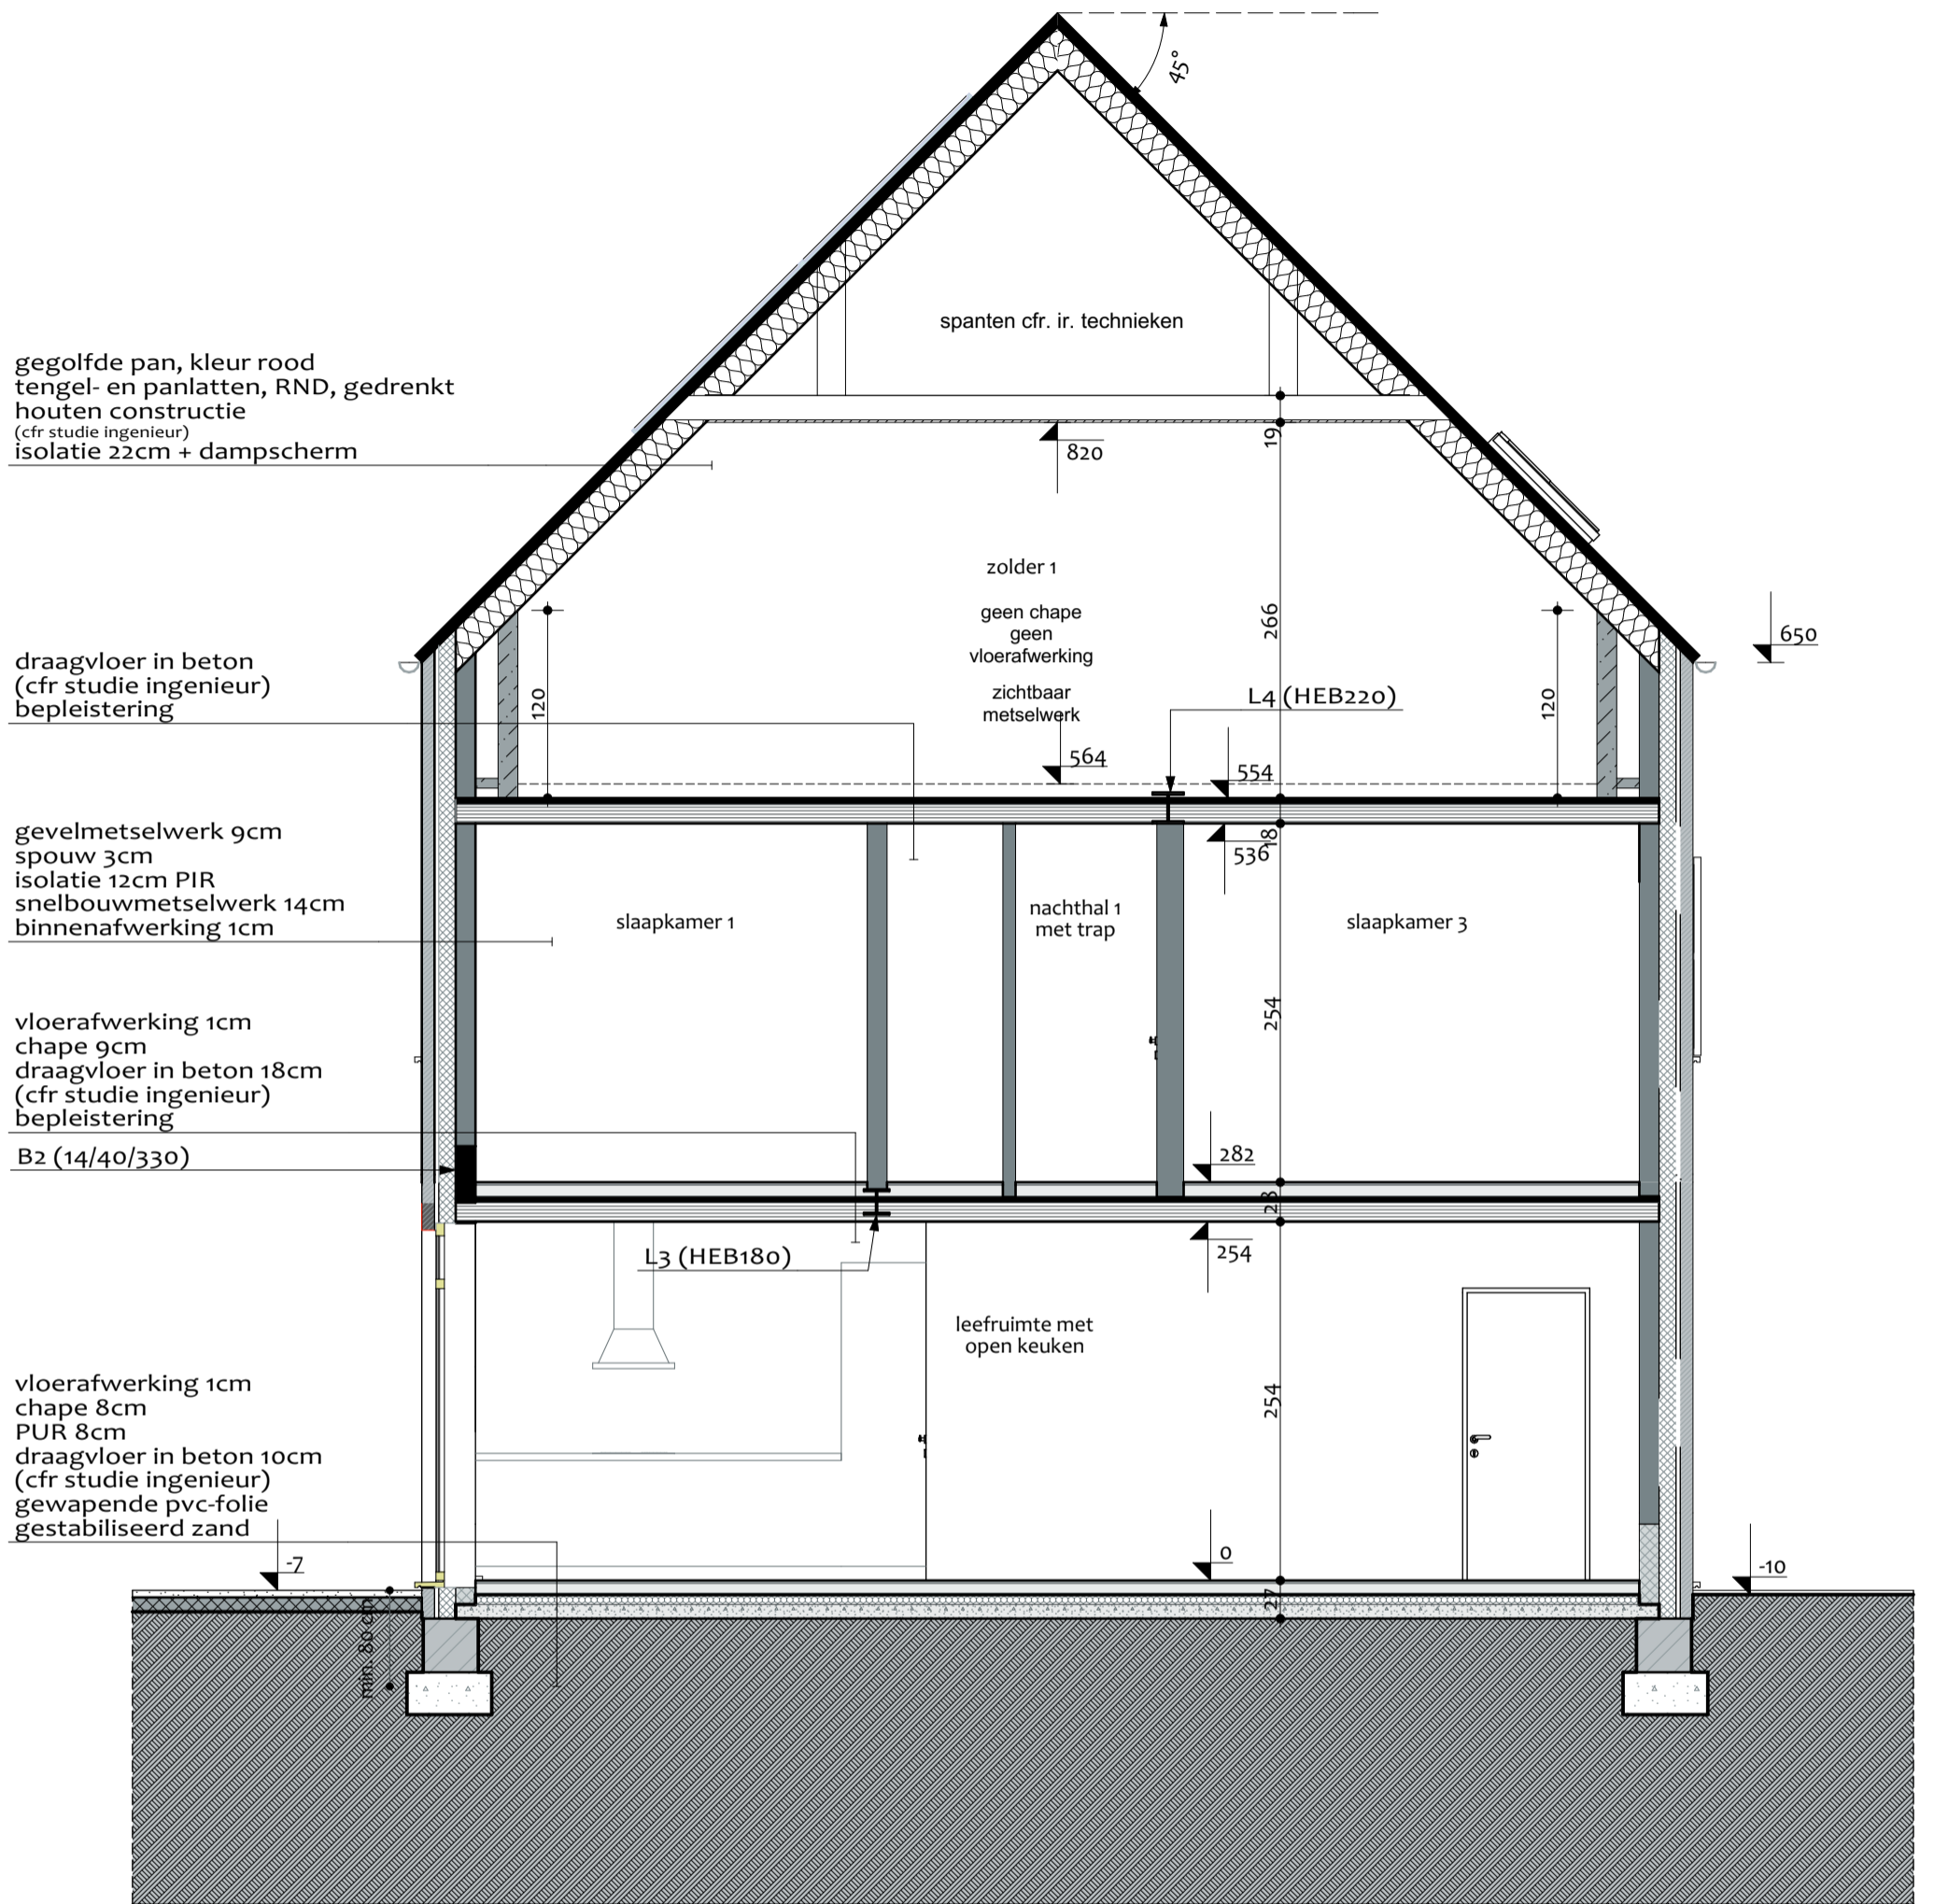


Doorsnede AA

schaal: 1:50

versie 00.3-3-2017



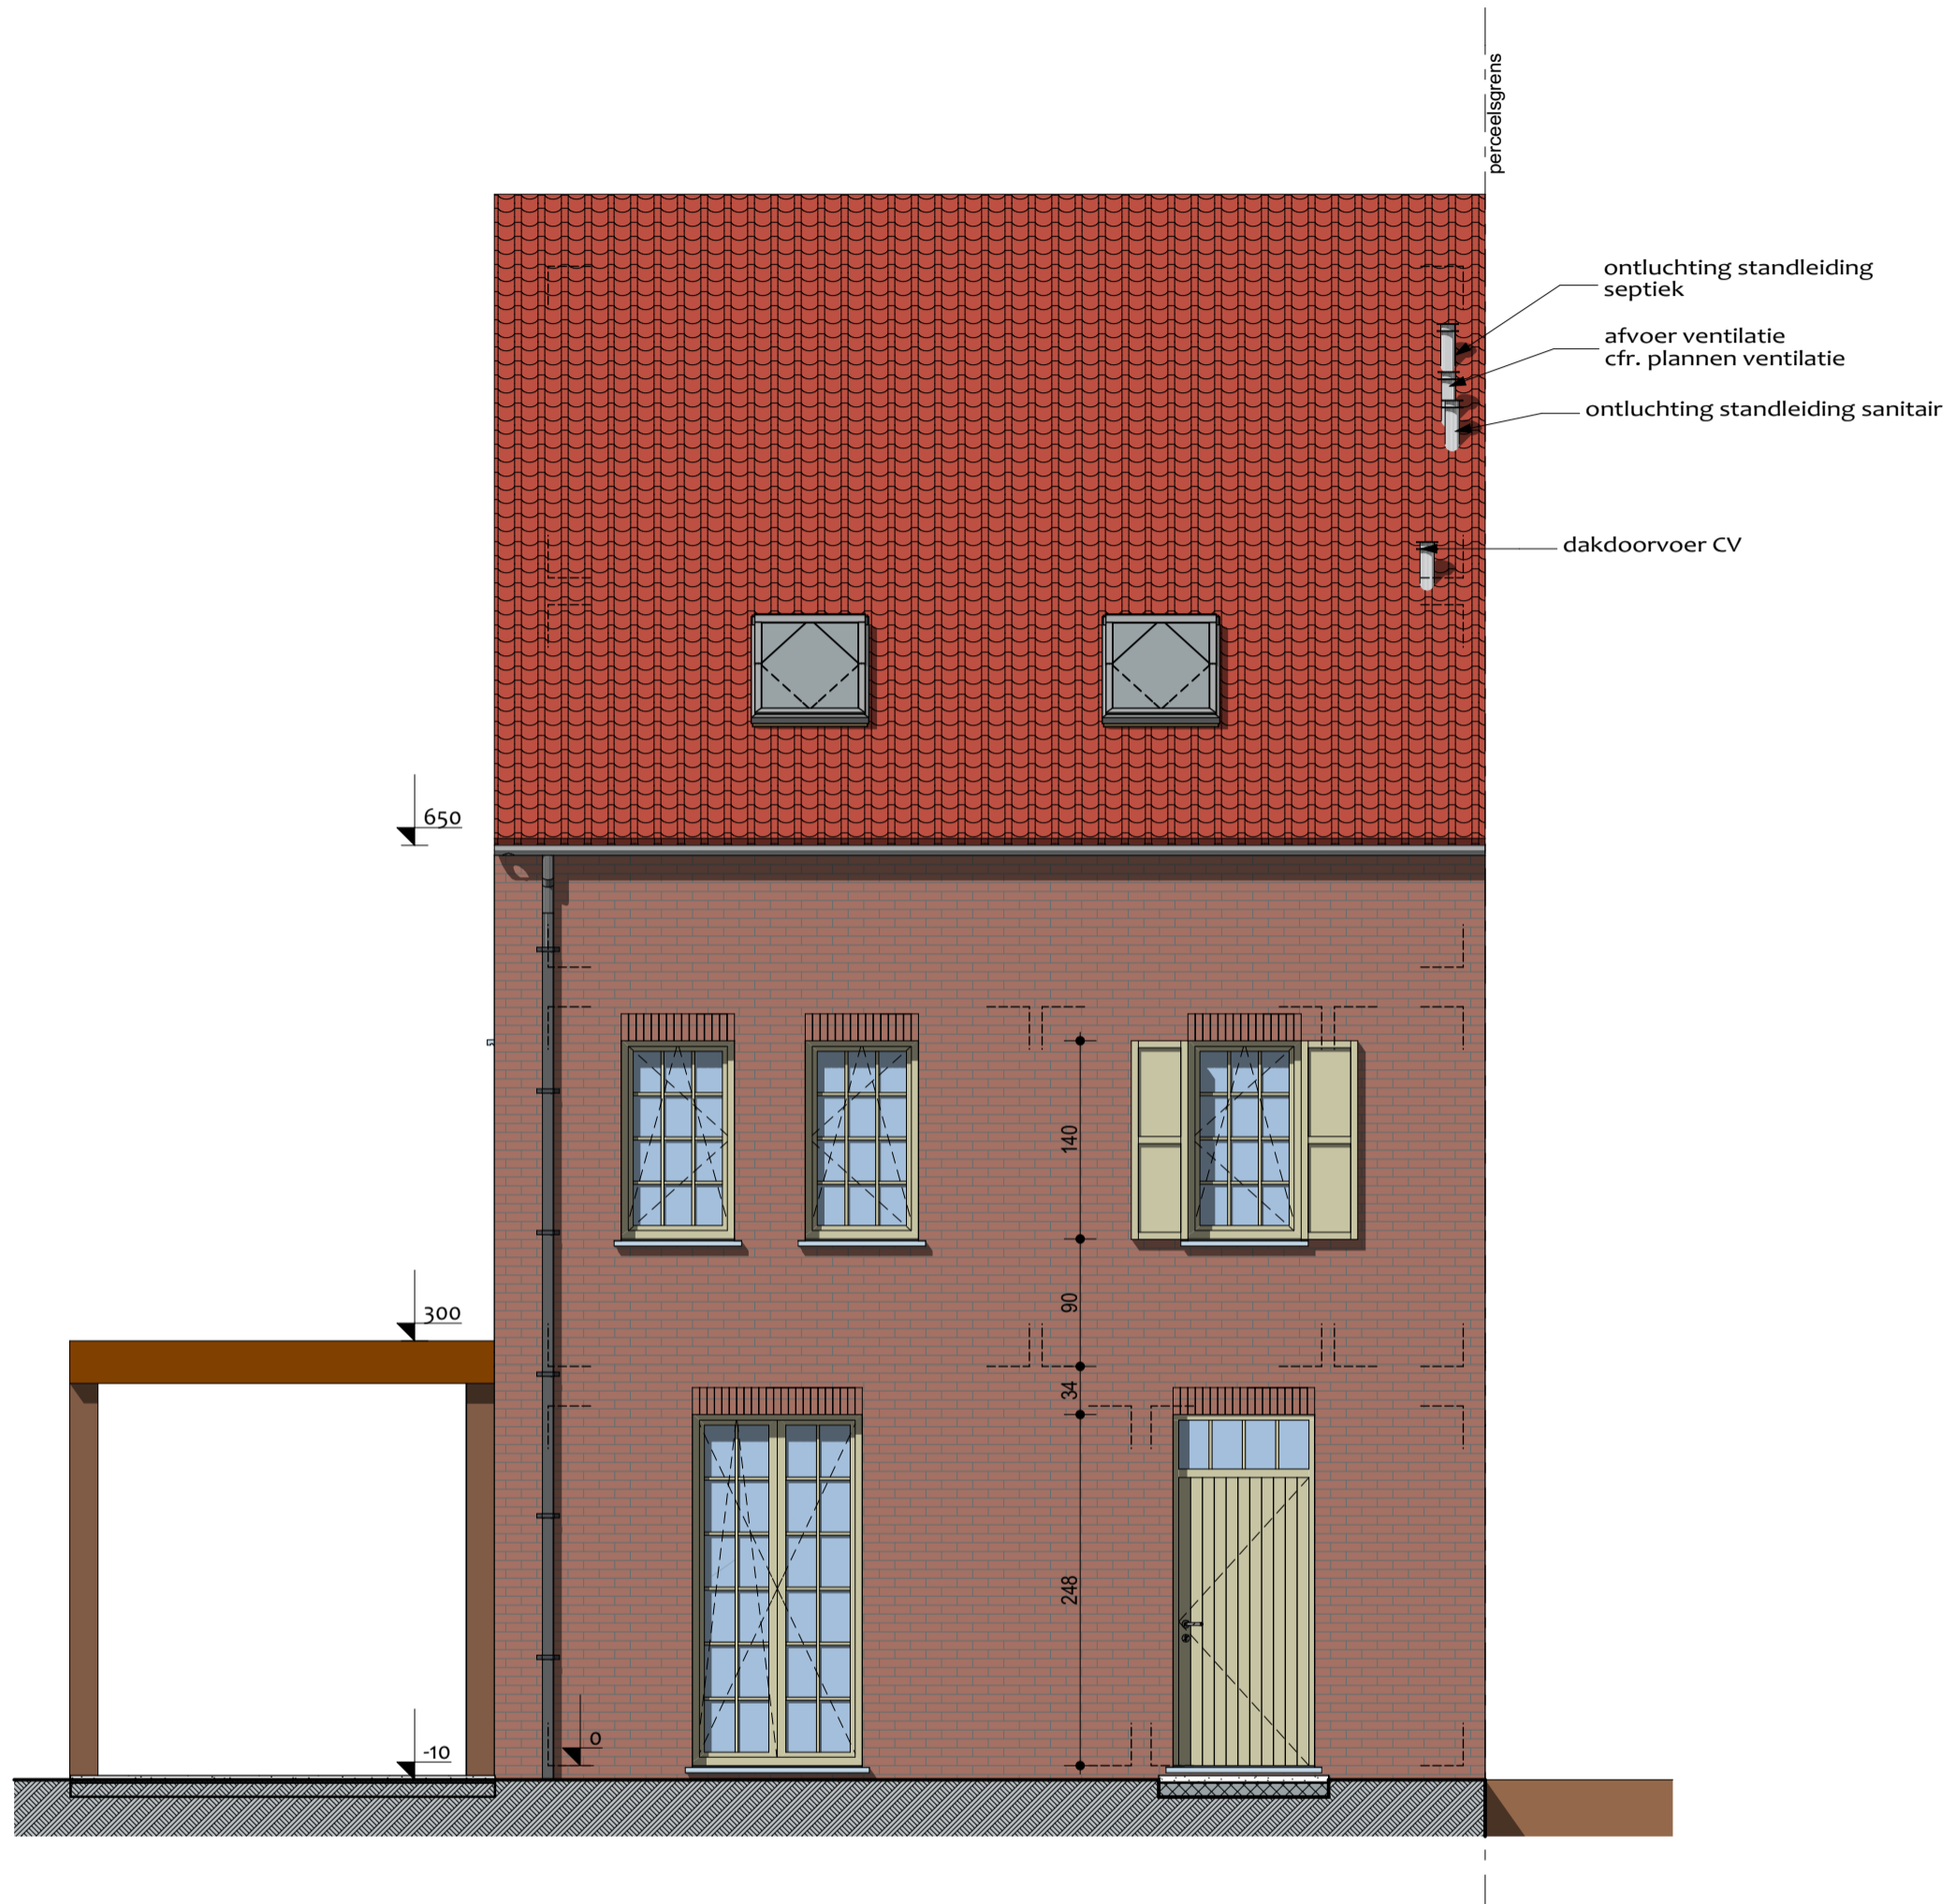

voorgevel

schaal: 1:50

versie 00.3-3-2017

nr. dossier: EV 289 - lot 4

. - versie 00.3-3-2017

werfadres: Doelstraat lot 4, 2270 Herenthout



Goede Herderstraat 9 b5  
1080 Sint-Jans-Molenbeek  
+32 (0)473 25 36 75  
c.corine@hotmail.com


**EVILLAS**  
P.Huysegomsstraat 6,  
1600 Sint-Pieters-Leeuw

wijzigingen

plan nr.

A .	. E .	.
B .	. F .	.
C .	. G .	.
D .	. H .	.

09/11

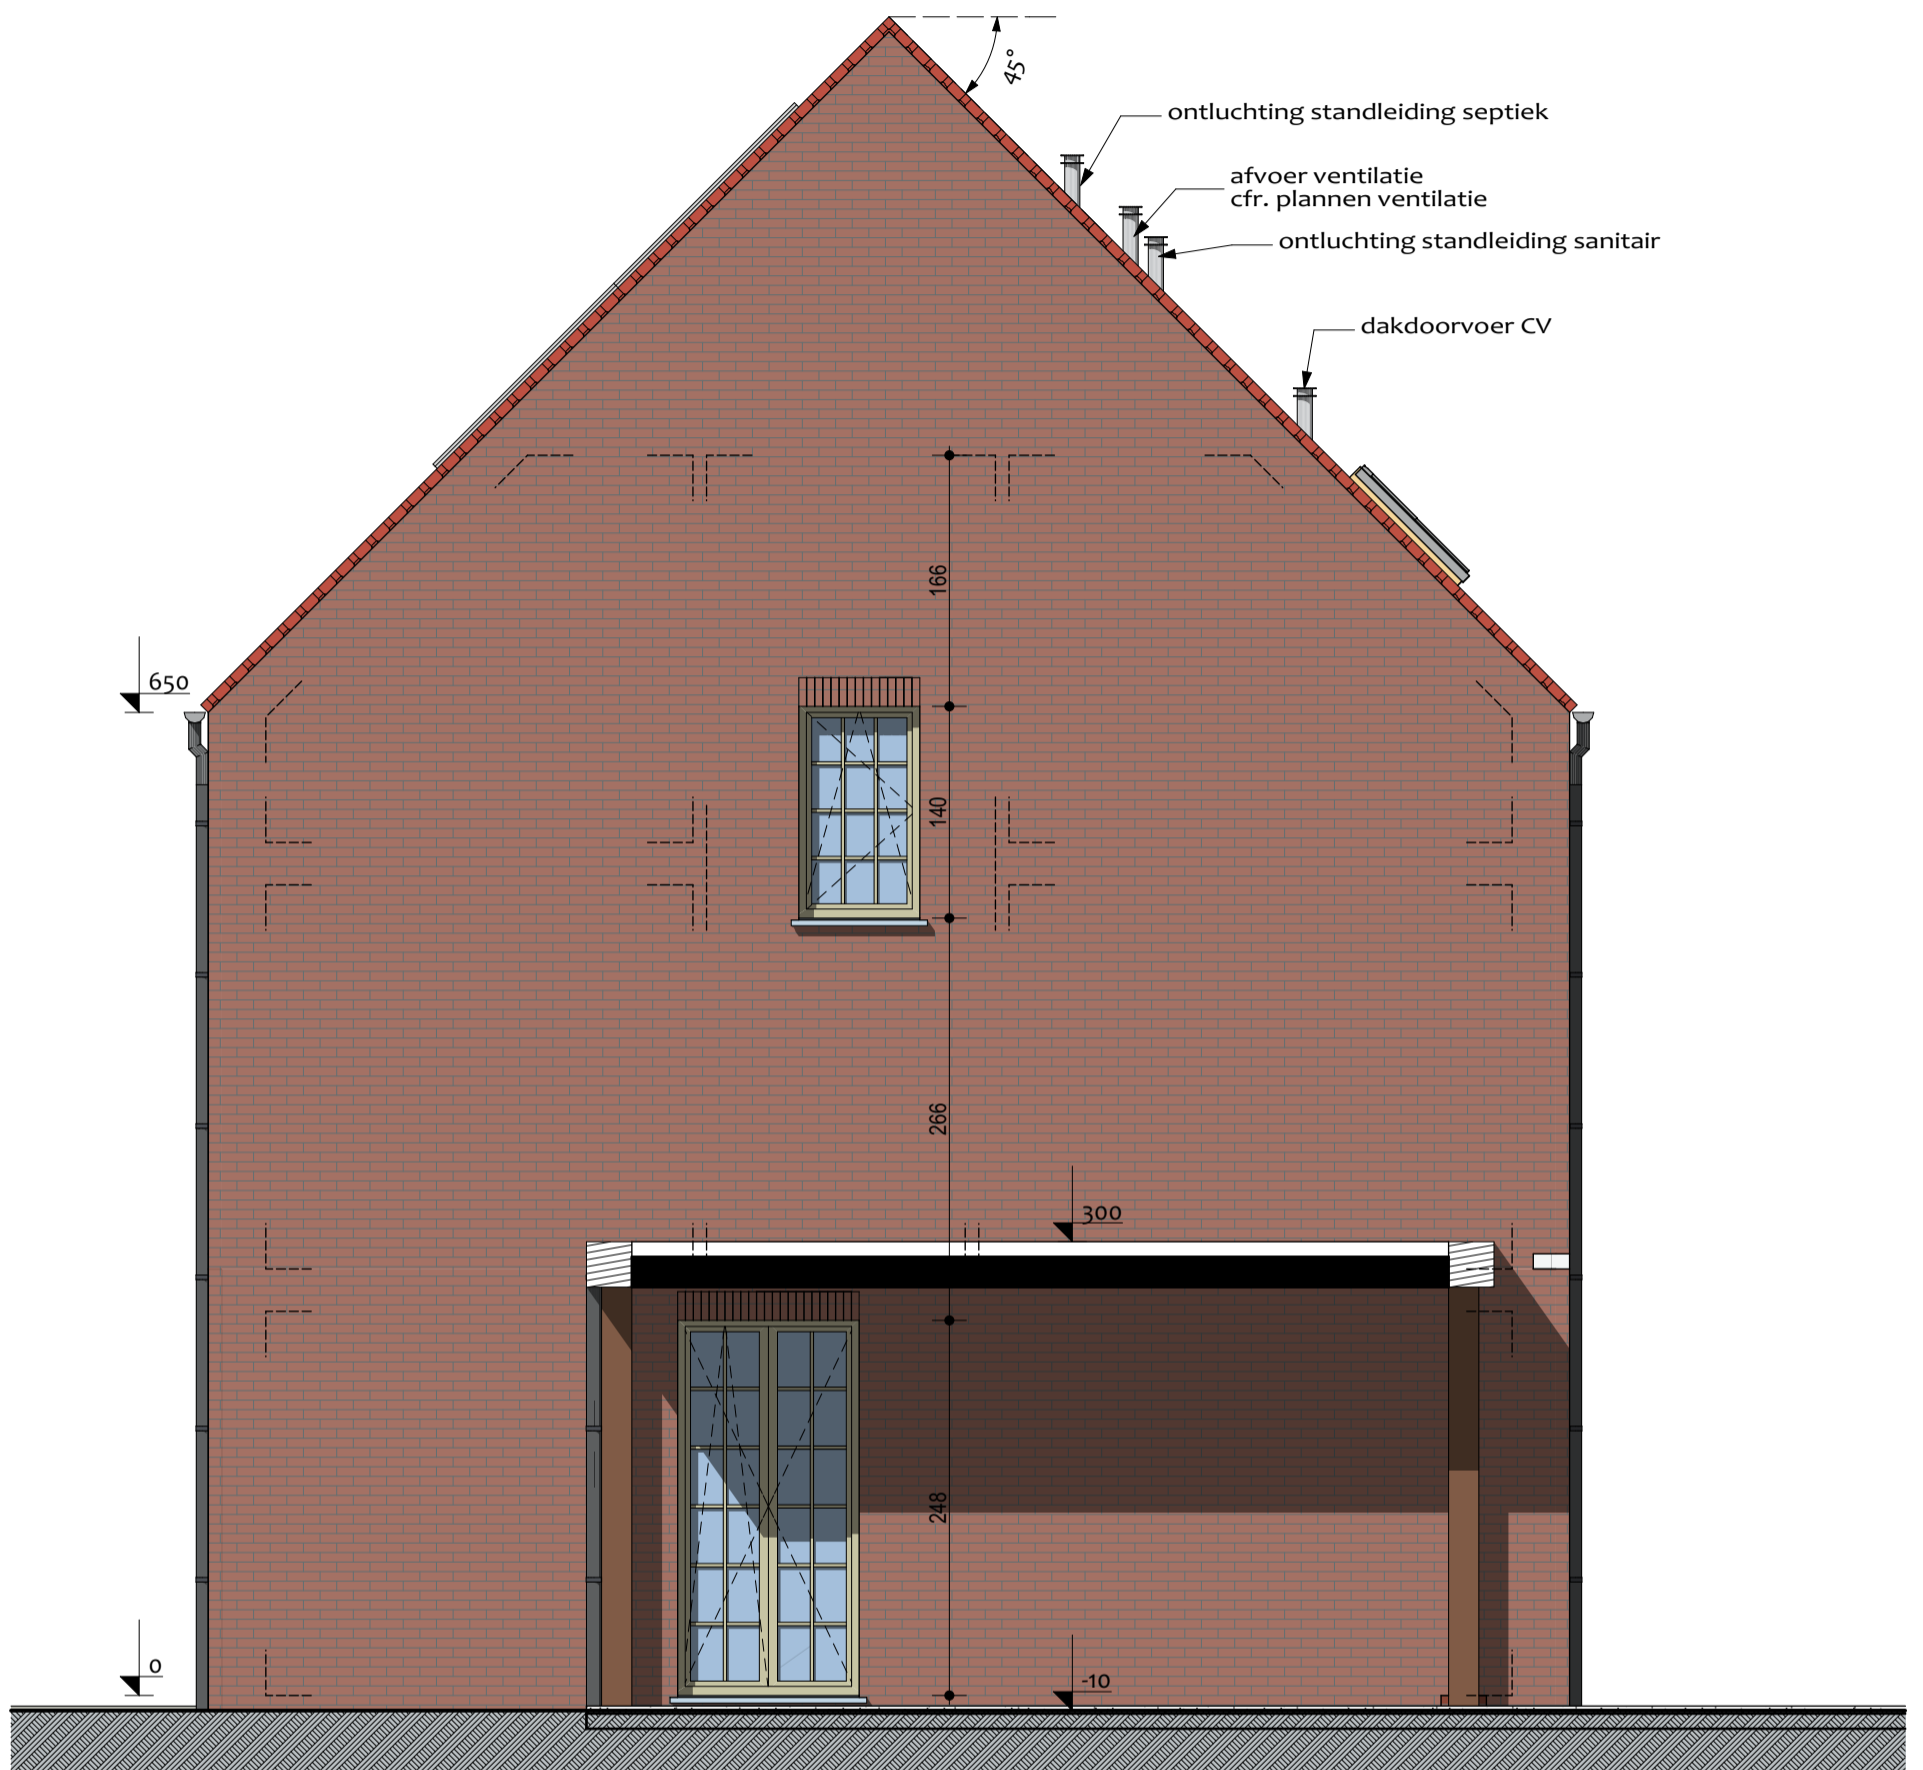

zijgevel

schaal: 1:50

versie 00.3-3-2017

nr. dossier: EV 289 - lot 4

. - versie 00.3-3-2017

werfadres: Doelstraat lot 4, 2270 Herenthout

wijzigingen

plan nr.

**Corine Crops**  
 architect


Goede Herderstraat 9 b5  
 1080 Sint-Jans-Molenbeek  
 +32 (0)473 25 36 75  
 c.corine@hotmail.com

**EVILLAS**  
 P.Huysegomsstraat 6,  
 1600 Sint-Pieters-Leeuw

A .	. E .	.
B .	. F .	.
C .	. G .	.
D .	. H .	.

10/11

perceelsgrens

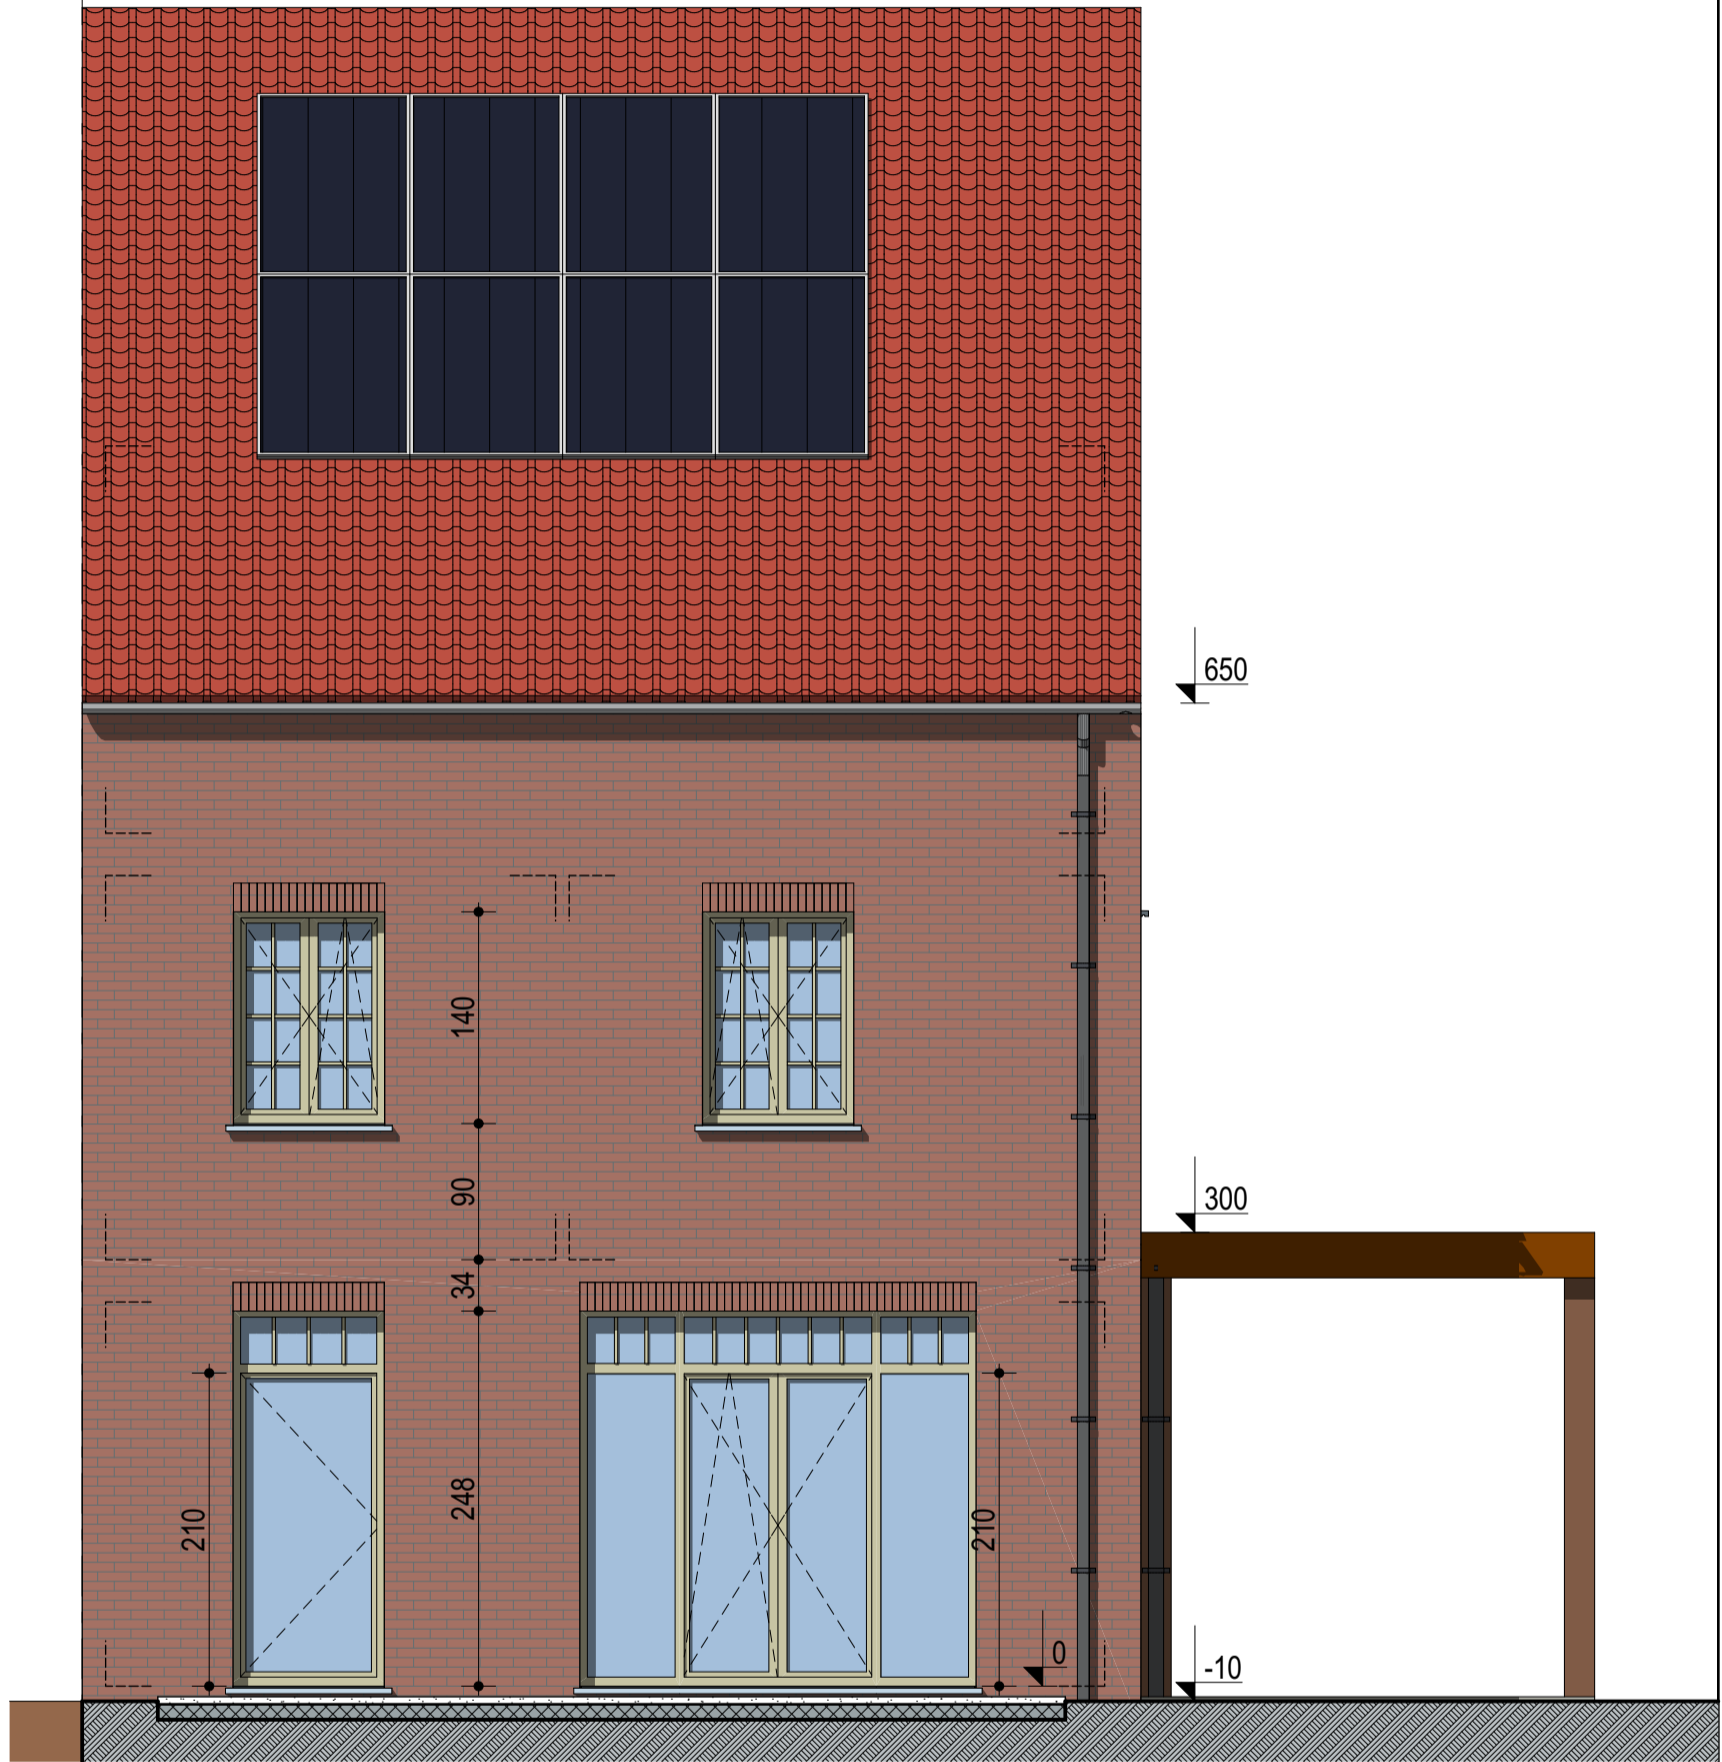

achtergevel

schaal: 1:50

versie 00.3-3-2017

nr. dossier: EV 289 - lot 4

. - versie 00.3-3-2017

werfadres: Doelstraat lot 4, 2270 Herenthout

wijzigingen

plan nr.

**Corine Cnops**  
architect

Goede Herderstraat 9 b5  
1080 Sint-Jans-Molenbeek  
+32 (0)473 25 36 75  
c.corine@hotmail.com

**EVILLAS**  
P.Huysegomsstraat 6,  
1600 Sint-Pieters-Leeuw

A .	. E .	.
B .	. F .	.
C .	. G .	.
D .	. H .	.

11/11