
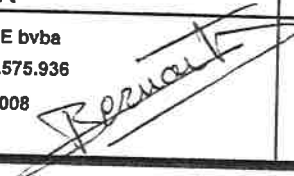

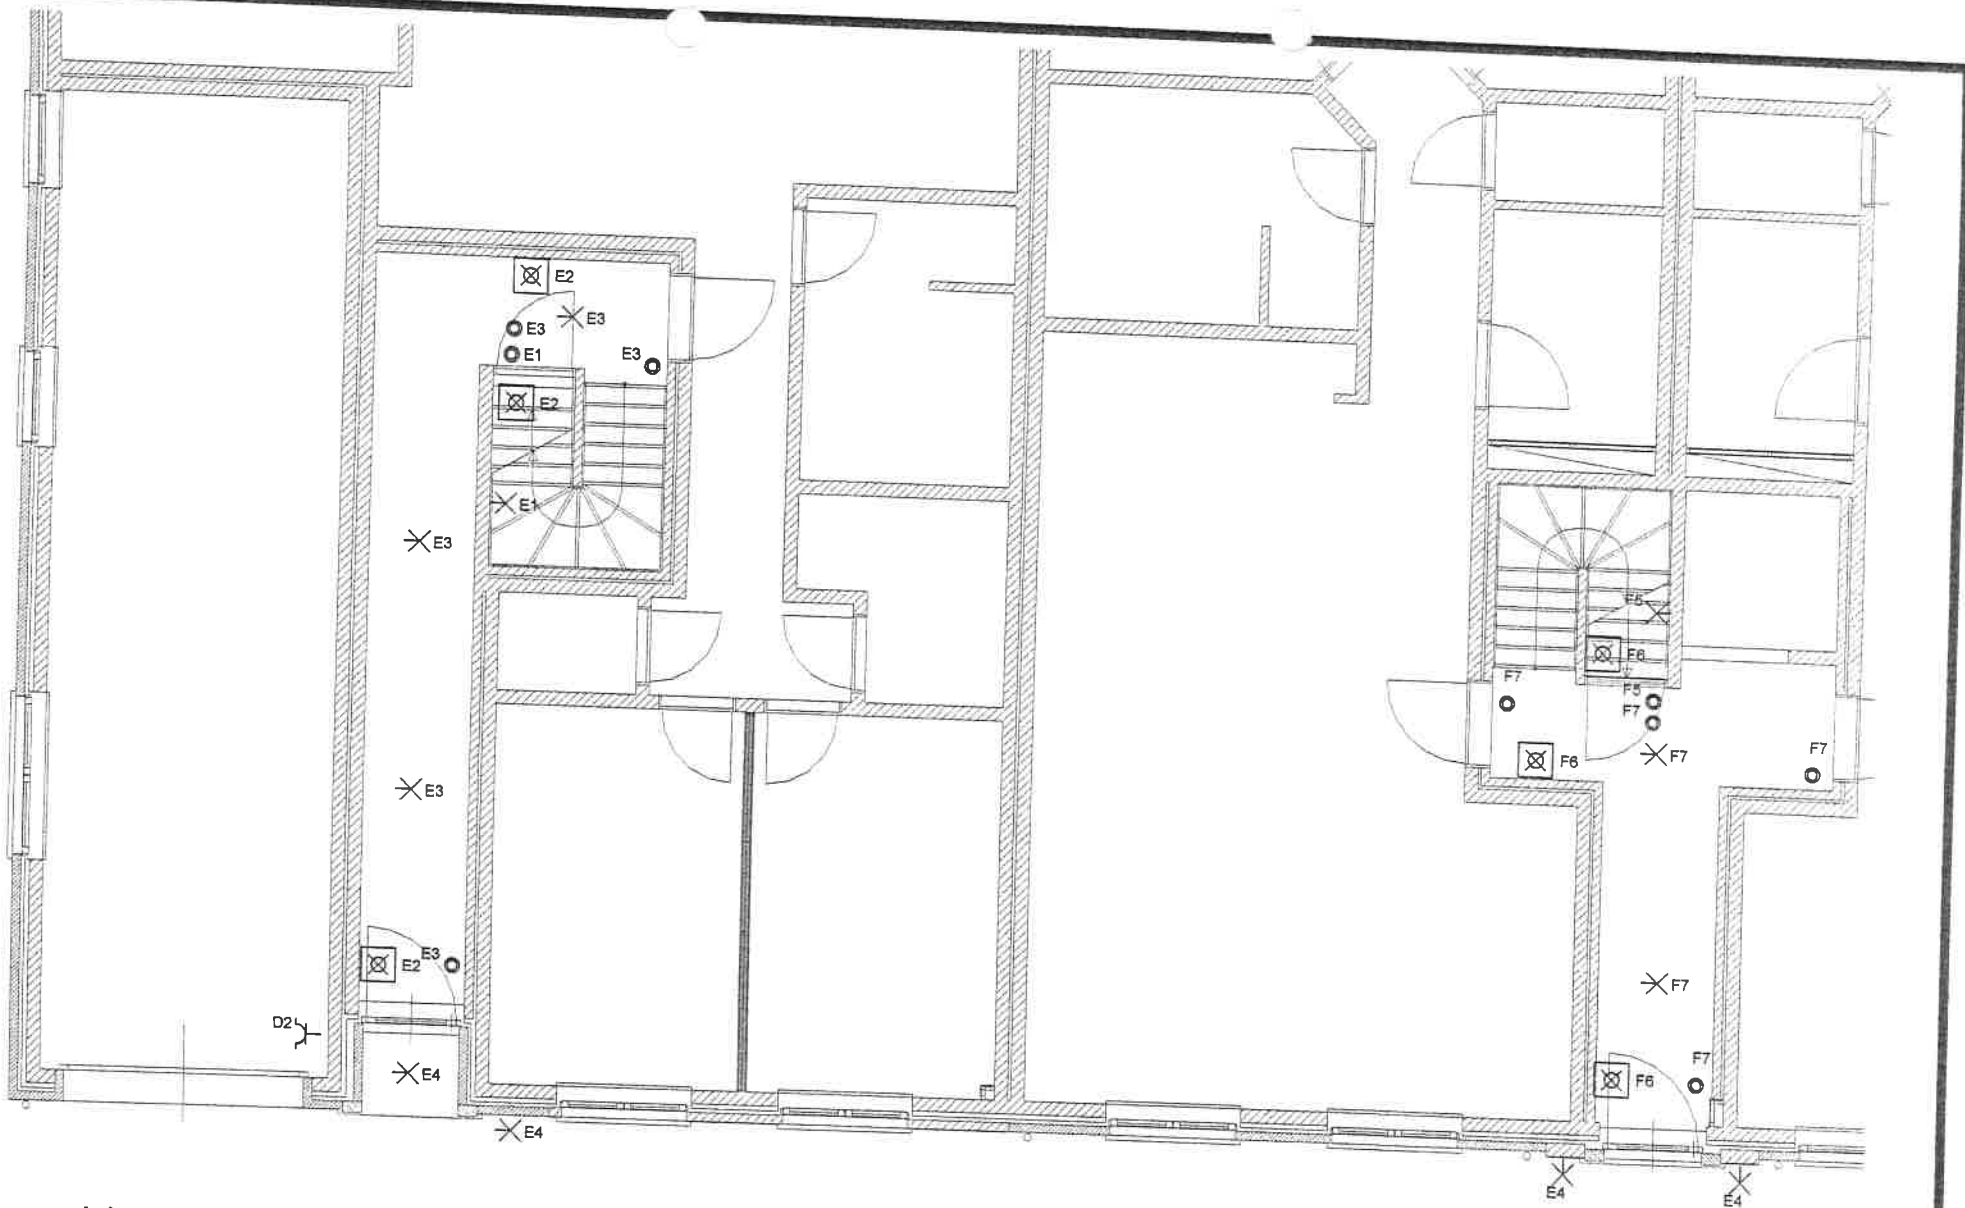


Gemene delen Kelderverdieping

Situatieschema


INSTALLATEUR		KEURING		WERF		1N, (400V)/230V~	
Naam	ELKOBE bvba	Organisatie	Vincotte	Naam	Immo Vercammen		ELKOBE bvba Berlaarbaan 484 2861 O.L.V. Waver 015/633144
BTW	BE 477.575.936	Naam	Jurgen VAN RYMENANT	Straat	Molenstraat 9		
Datum	23-10-2008	Datum	Inspecteur	Gemeente	2861 OLV Waver		
Handtekening		Handtekening		Handtekening			



Gemeene delen Gelijkvloers

Situatieschema


INSTALLATEUR Naam ELKOBE bvba BTW BE 477.575.936 Datum 23-10-2008 Handtekening <i>Renaert</i>		KEURING Organisatie Vincotte Naam Jurgen VAN RYMENANT Datum Handtekening <i>Jurgen Van Rymenant</i> 		WERF Naam Immo Vercammen Straat Molenstraat 9 Gemeente 2861 OLV Waver Handtekening		1N, (400V)/230V~  ELKOBE bvba Berlaarbaan 484 2861 O.L.V. Waver 015/633144
--	--	---	--	---	--	---

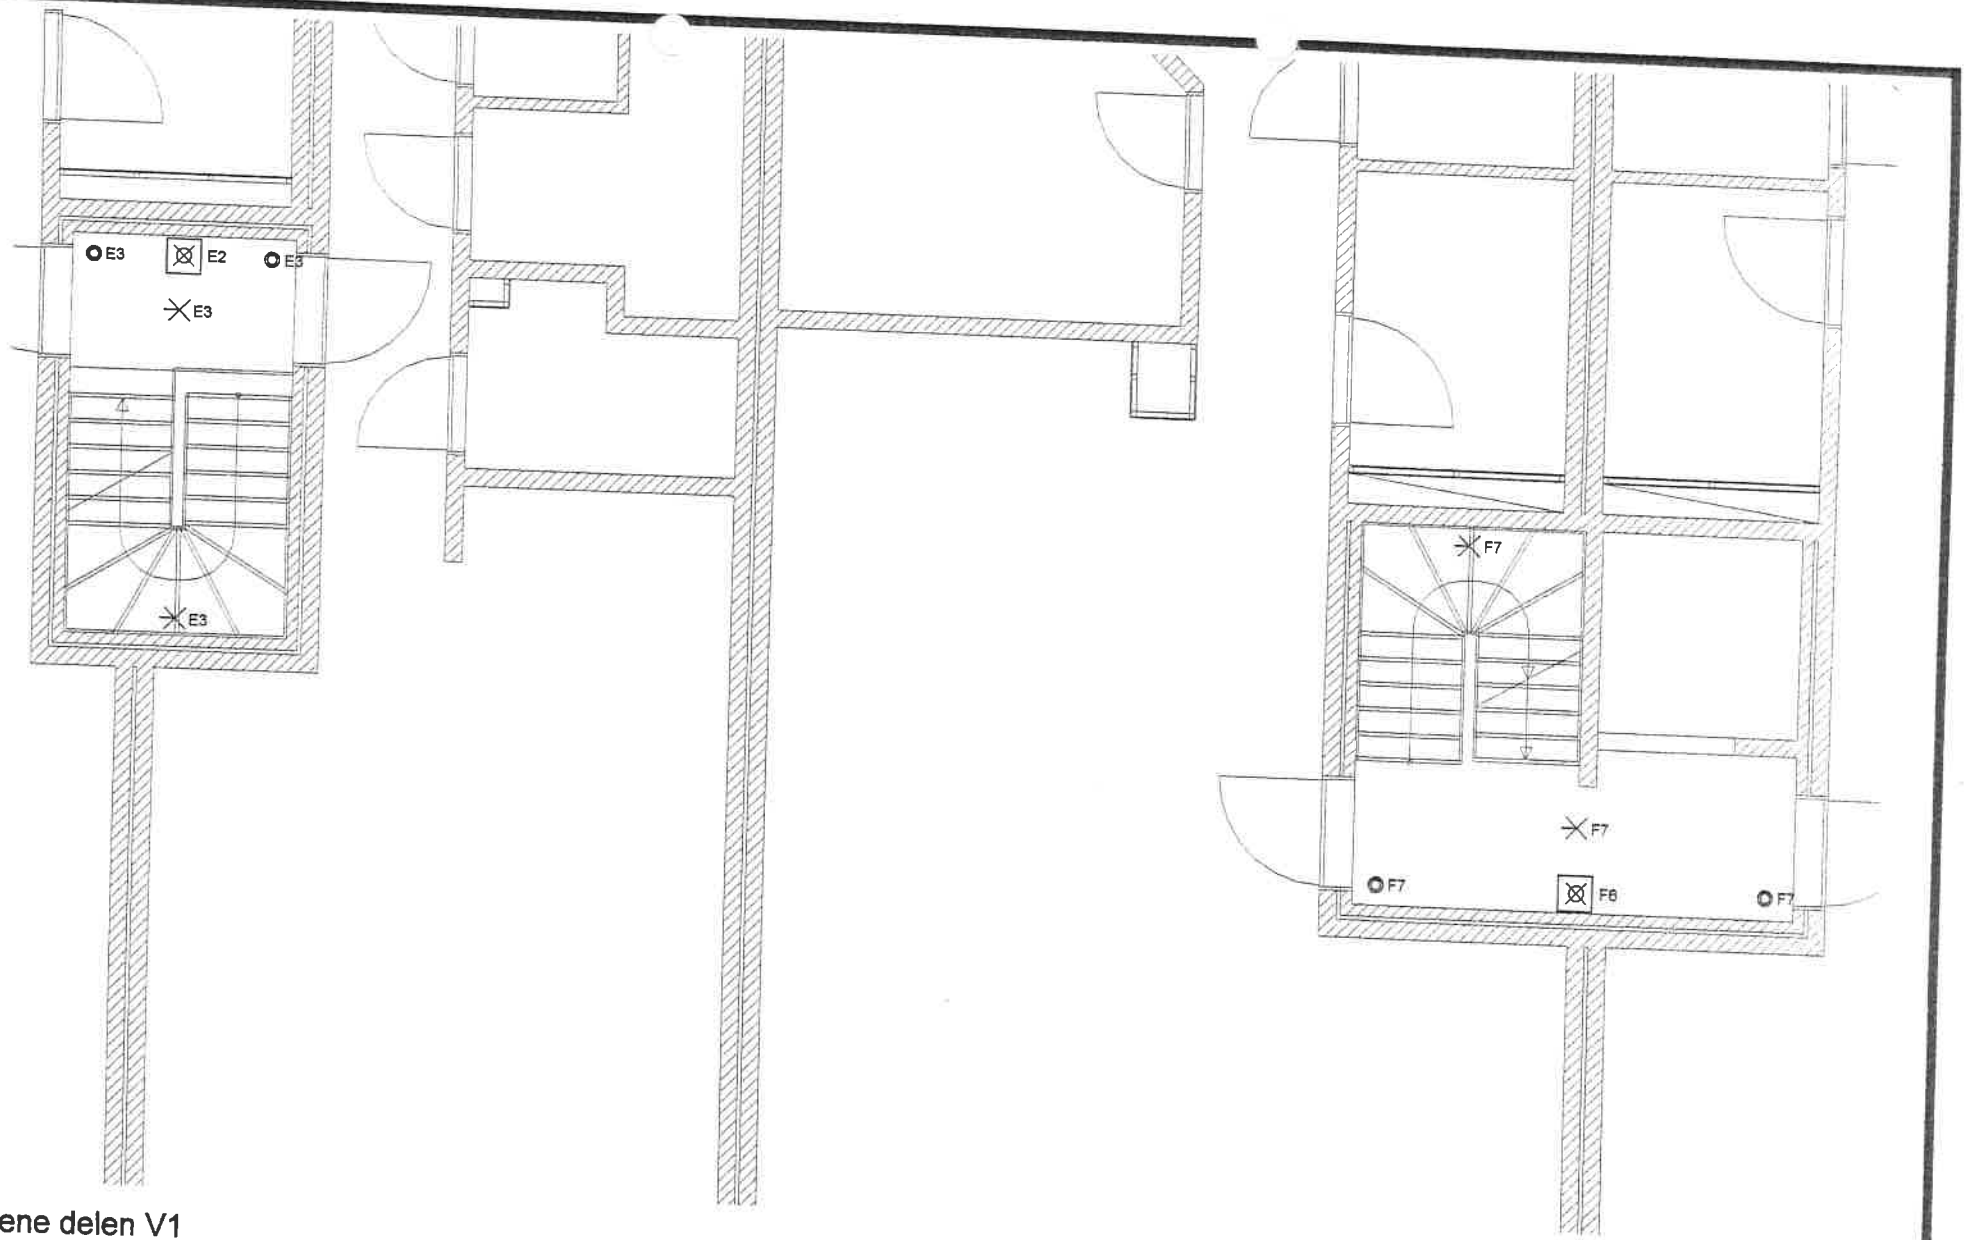

Gemene delen V1

Situatieschema

INSTALLATEUR		KEURING		WERF		1N, (400V)/230V~	
Naam	ELKOBÉ bvba	Organisatie	Vincotte	Naam	Immo Vercammen	 ELKOBÉ bvba Berlaarbaan 484 2861 O.L.V. Waver 015/633144	
BTW	BE 477.575.936	Naam	Jurgen VAN RYMENANT	Straat	Molenstraat 9		
Datum	23-10-2008	Datum	Inspecteur 0479774040	Gemeente	2861 OLV Waver		
Handtekening	<i>Berlaarbaan</i>	Handtekening	<i>[Signature]</i>	Handtekening			

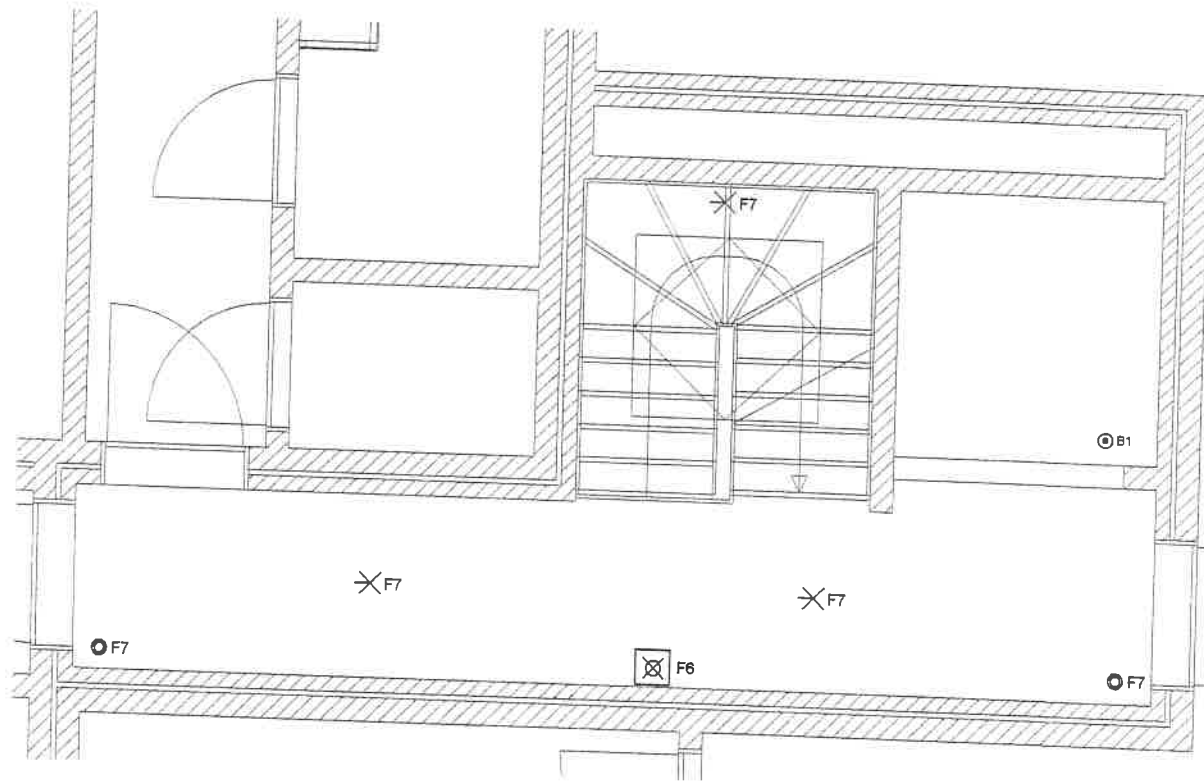

Gemene delen V2

Situatieschema

INSTALLATEUR

Naam ELKOBE bvba
 BTW BE 477.575.936
 Datum 23-10-2008
 Handtekening *B. Vercaemmen*

KEURING

Organisatie Vincotte
 Naam Jurgen VAN RYMENANT
 Datum
 Handtekening *J. Van Rymenant*
 Vincotte logo and signature


WERF

Naam Immo Vercaemmen
 Straat Molenstraat 9
 Gemeente 2861 OLV Waver
 Handtekening

1N, (400V)/230V~



ELKOBE bvba
 Berlaarbaan 484
 2861 O.L.V. Waver
 015/633144

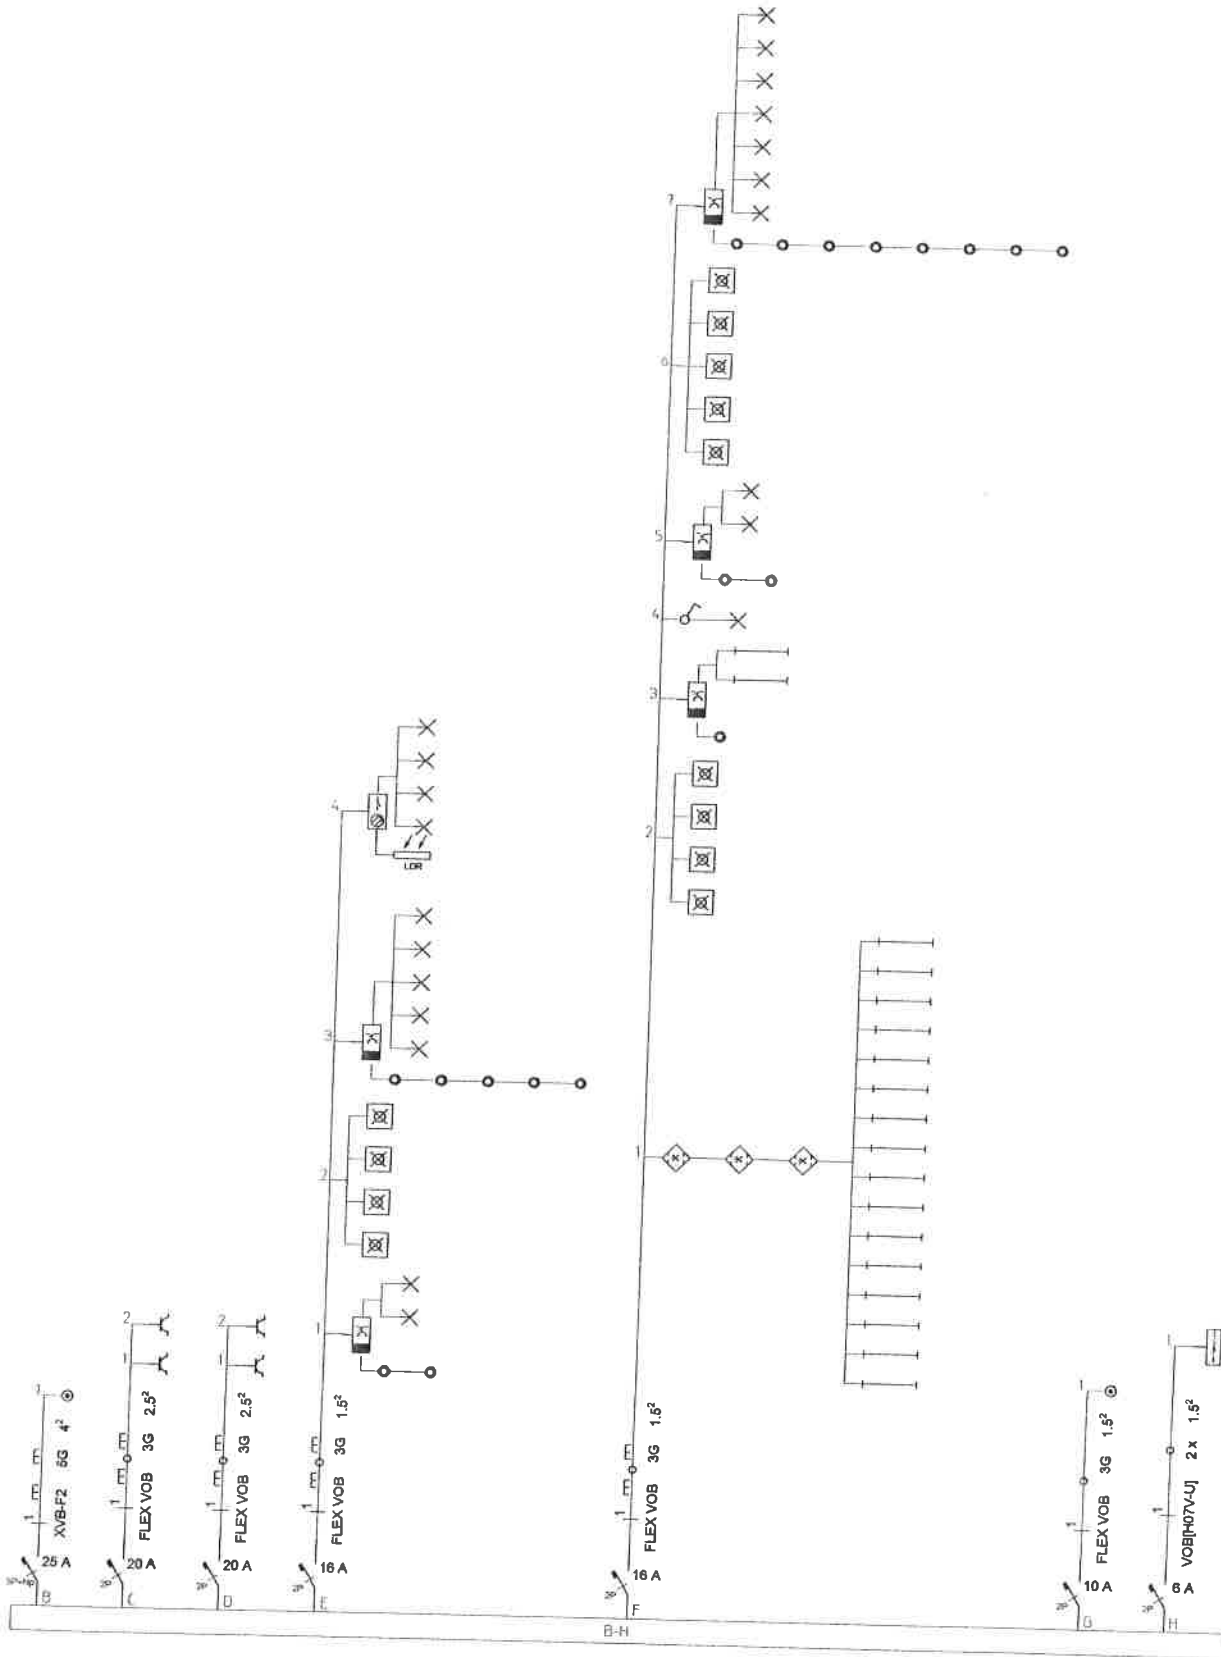

Gemene delen

Eendraadsschema

INSTALLATEUR

Naam **ELKOBE bvba**
 BTW **BE 477.575.934**
 Datum **23-10-2008**
 Handtekening

KEURING

Organisatie **Vincotte**
 Naam **Jurgen VAN RYMENANT**
 Datum
 Handtekening **Inspecteur**

WERF

Naam **Immo Vercammen**
 Straat **Molenstraat 9**
 Gemeente **2861 OLV Waver**
 Handtekening

1N, (400V)/230V-



ELKOBE bvba
 Berlaarbaan 484
 2861 O.L.V. Waver
 015/633144

Handwritten signature and date: 23-10-2008



vzw - AIB-VINÇOTTE BELGIUM - asbl
 Exploitatiezetel: Jan Olieslagerslaan 35 • 1800 Vilvoorde
 Tel +32(0)2 674 57 11 • fax +32(0)2 674 59 59 • info@vincotte.be • www.vincotte.com
 Maatschappelijke zetel: Diamant Building • Boulevard A. Reyerslaan 80 • 1030 Brussels

N 017021

Safety, quality and environmental services

Antwerpen - Limburg : Tel.: 03 221 86 11 Oost & West Vlaanderen : Tel.: 09 244 77 11
 Brabant : Tel.: 02 674 57 11 Wallonië : Tel.: 081 432 611

Resi. Code:

PROCES-VERBAAL VAN GELIJKVORMIGHEIDSONDERZOEK EN/OF CONTROLEBEZOEK VAN EEN ELEKTRISCHE LAAGSPANNINGSINSTALLATIE

Verslag nr.: P0194-133 / Lid nr.: Aanvrager: COOR

Verantwoordelijke voor de werken: Naam, Voornaam: H. De
Installatie: Naam, Voornaam: Guldenbos
 Adres: Bl. de 19 bus 34
 Post nr. + Stad: 2863 Oude Wijk
 Ident. Kaart nr.: BTW nr.: BE 574525836
 Tel: 1

Basis van het onderzoek: Algemeen Reglement op de Elektrische Installaties (AREI) ARAB
 Art 270 ingebruikname wijziging uitbreiding Art 86 Art 271 bis **Woonenheid**
 Art 271 mobiel tijdelijk Art 87 Art 278 **Huishoudelijke werkeenheid**
 Art 276 periodiek controle Art 88 Art **Gemeenschappelijke delen**
 Art Art **Andere**

Algemene gegevens elektrische installatie:
 Gegevens verdeler: EAN 54494886006490959 EAN niet meegedeeld kWh meter niet geplaatst
 kWh meter nr.: Meterstand dag: nacht: kWh excl. nacht meter:
 Bescherming aansluiting (A): 20 25 32 40 50 63 80 100 nr.: Meterstand:
 Gegevens installatie: Nominale spanning: 230V 3x230V 3N400V Type aardelektrode:
 Maximale nominale stroom (A): 20 25 32 40 50 63 80 100 aardingslus pen / baar
 Voedingsleiding hoofdbord: X mm² - Type:
 Beschrijving installatie: Algemene differentieelstroominrichting: A / mA Aantal borden: Aantal eindstroombanen:
 Zie bijlage

Metingen - testen - controles - verzegeling:
 Rechtstreekse aanraking Onrechtstreekse aanraking Montage Toestellen Materieel I>/doorsnede Schema's
 Aardingsweerstand: Ω Algemeen isolatieniveau: >..... MΩ Controle foutlus Aardingscontinuïteit Test DSI
 Differentieelstroominrichting: werd verzegeld was verzegeld was niet verzegeld kan niet verzegeld worden

Inbreuken - Opmerkingen (voor de betekenis van eventuele codes: zie keerzijde)


Inbreuken Nieuwe installatie	<u>geen</u>	Visum DNB:
<input type="checkbox"/> Nihil		
Inbreuken Bestaande installatie	<u>geen</u>	Aangestelde DNB: Naam:
<input type="checkbox"/> Nihil		
Opmerkingen	<u>verplichting tot... was af met... lijst... keuring</u>	Visum:
<input type="checkbox"/> Nihil		

Besluit(en):
 De nieuwe installatie voldoet voldoet niet aan het AREI.
 De bestaande installatie voldoet voldoet niet aan het AREI.

De installatie dient opnieuw gecontroleerd te worden:
 voor 19/10/2008 (*)
 • door hetzelfde erkend organisme (**)
 (*) termijn onder voorbehoud van wijziging van de reglementering

Agent bezoeker: Naam: Van Renswoude, P. Agent nr.: 3421 Datum: 19/10/2008
 Aantal bijlagen: Situatieschema(s): Eéndraadsschema(s):
 Voor de directeur generaal: Handtekening

Dit proces-verbaal dient bewaard te worden in het dossier van de elektrische installatie en dit dossier dient elke aangebrachte wijziging te vermelden.
 De Federale overheidsdienst economie dient bij ieder ongeval, rechtstreeks of onrechtstreeks te wijten aan elektriciteit waarbij personen betrokken zijn, ingelicht te worden.
 (*) De werken, nodig om de inbreuken te doen verdwijnen, moeten zonder vertraging uitgevoerd worden en alle maatregelen moeten getroffen worden opdat de in overtreding zijnde installatie, indien ze in dienst blijft, geen gevaar vormt voor personen of goederen. Indien bij het nieuw controlebezoek, na max. 1 jaar, de overtredingen niet verdwenen zijn moet het erkend organisme een kopie van het proces-verbaal van het controlebezoek overmaken aan de Algemene Directie Energie die belast is met het hoog toezicht.

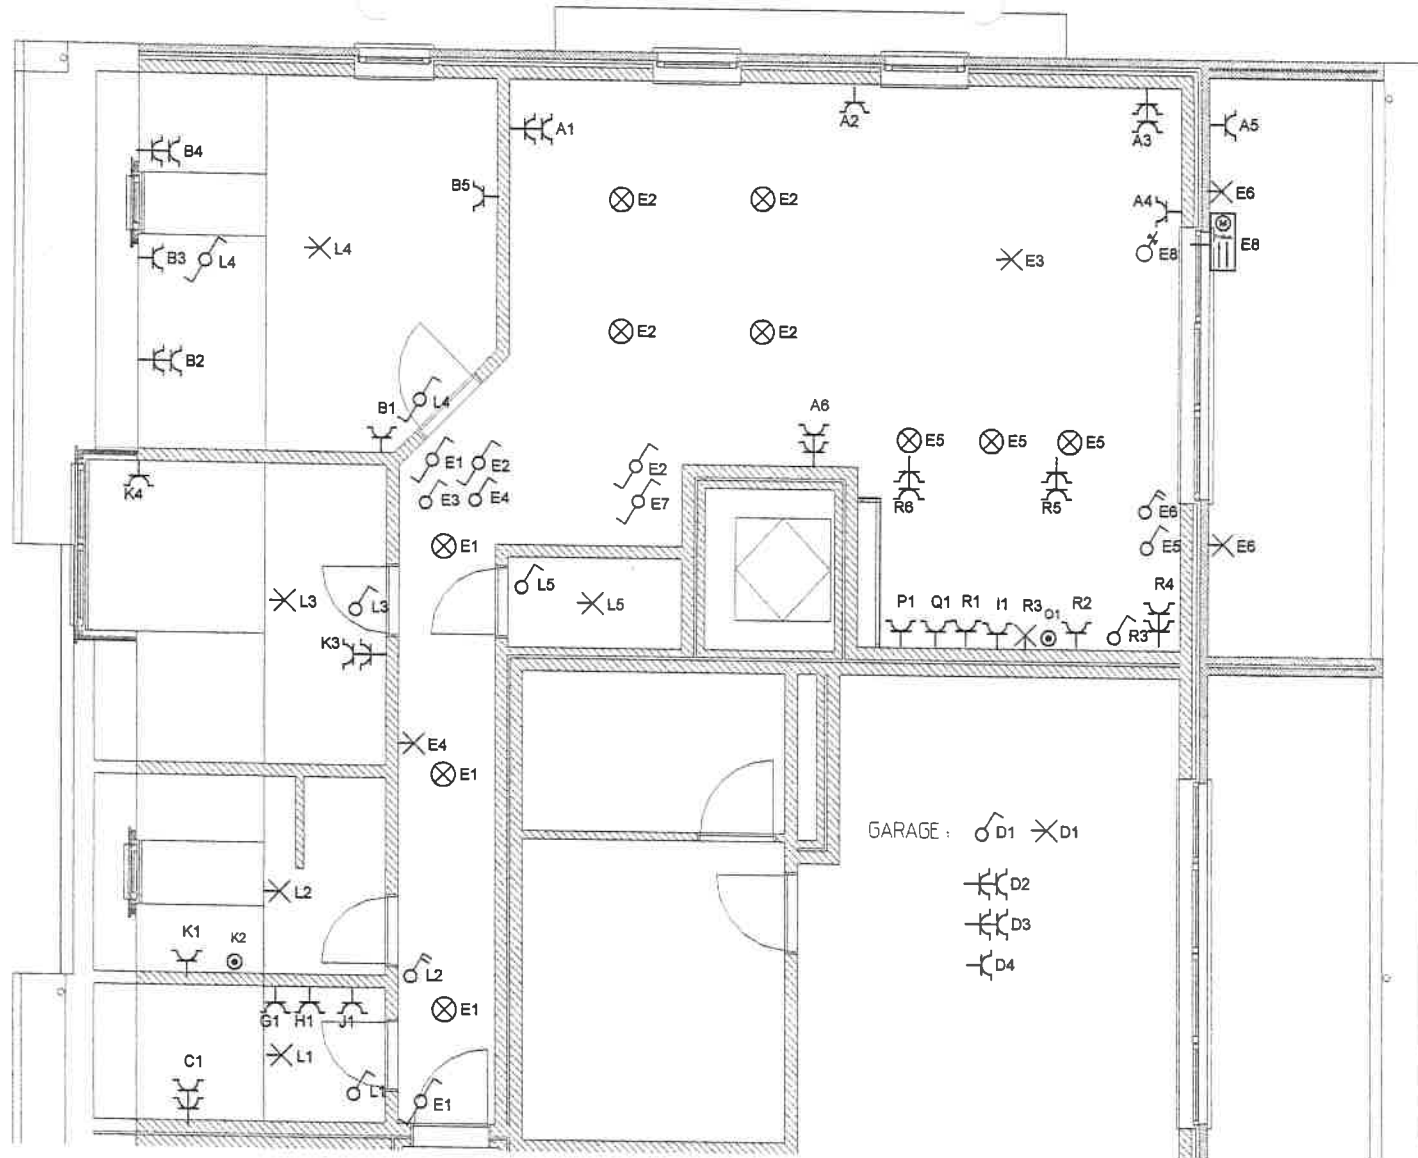

Appartement 8

Situatieschema

INSTALLATEUR

Naam ELKOBE bvba
 BTW BE 477.575.936
 Datum 23-10-2008
 Handtekening *Bernard*

KEURING

Organisatie Vincotte
 Naam Jurgen VAN RYMENANT
 Inspecteur
 Datum 04/11/2008
 Handtekening *[Signature]*




WERF

Naam Guldentops
 Straat Molenstraat 9 bus 21
 Gemeente 2861 OLV Waver
 Handtekening

1N, (400V)/230V~



ELKOBE bvba
 Berlaarbaan 484
 2861 O.L.V. Waver
 015/633144

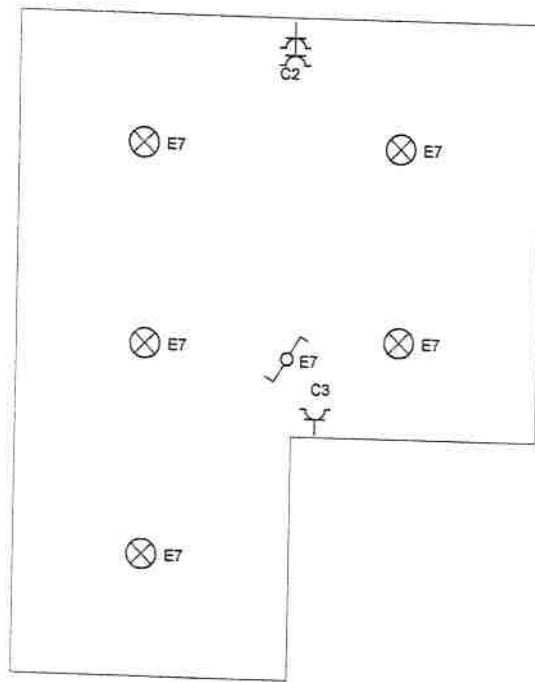

Appartement 8 zolder

Situatieschema

INSTALLATEUR

Naam **ELKOBÉ bvba**
 BTW **BE 477.575.936**
 Datum **23-10-2008**
 Handtekening *[Handwritten Signature]*

KEURING

Organisatie **Vincotte**
 Naam **Jurgen VAN RYMENANT**
 Datum **23-10-2008**
 Handtekening *[Handwritten Signature]*




WERF

Naam **Guldentops**
 Straat **Molenstraat 9 bus 21**
 Gemeente **2861 OLV Waver**
 Handtekening *[Handwritten Signature]*

1N, (400V)/230V~



ELKOBÉ bvba
Berlaarbaan 484
2861 O.L.V. Waver
015/633144

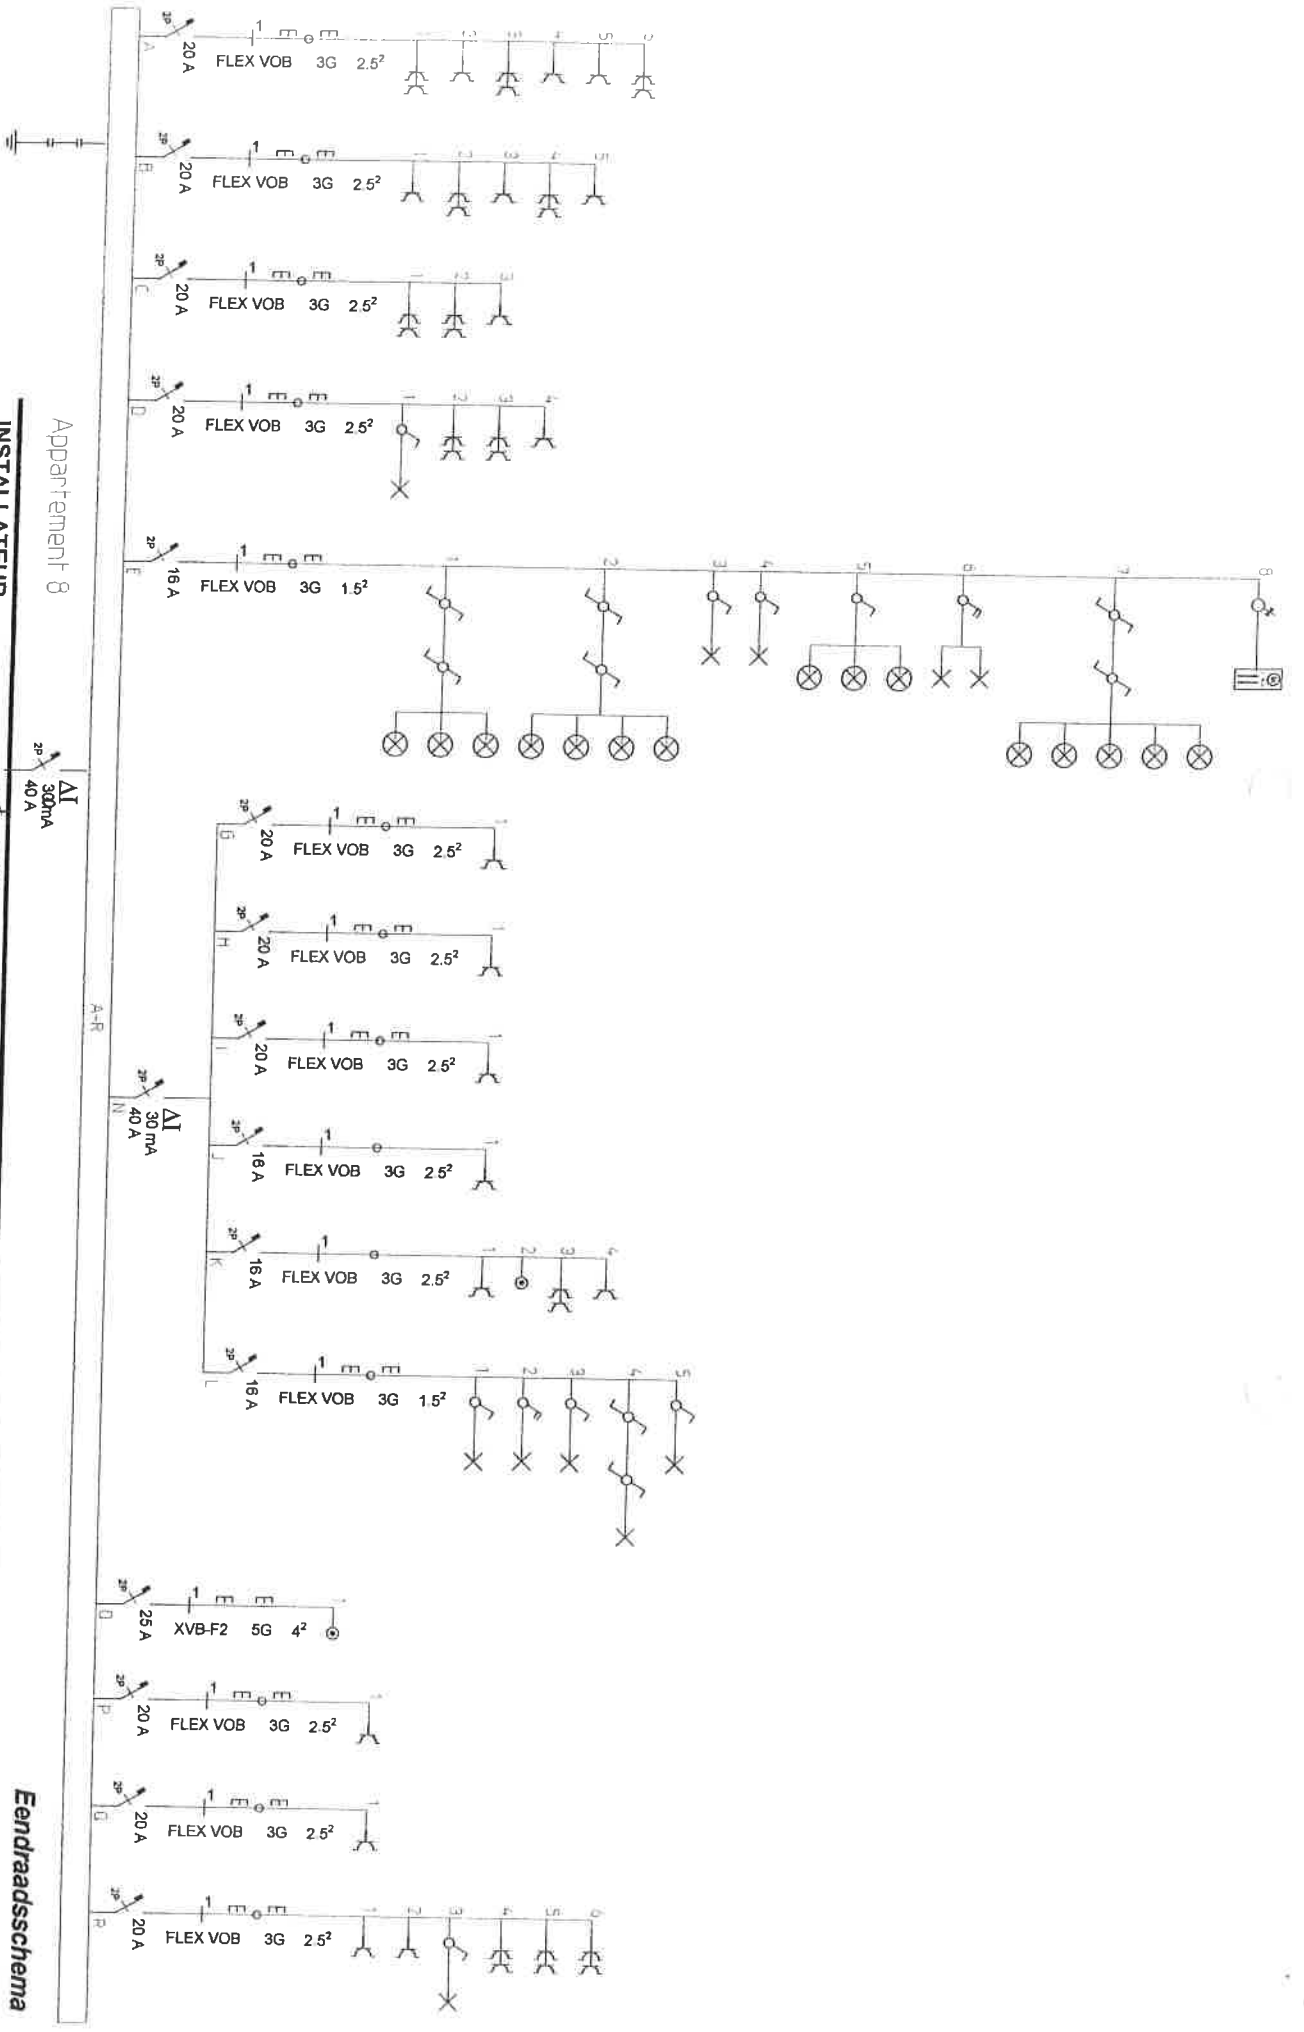

Appartement 8

INSTALLATEUR

KEURING

WERF

Eendraadsschema

Naam ELKOBÉ bvba
 BTW BE 477.676.636
 Datum 23-10-2008
 Handtekening *[Handwritten Signature]*

Organisatie Vincotte
 Naam Vincotte
 Datum 23-10-2008
 Handtekening *[Handwritten Signature]*
 Jurgen VAN RINNEWANT
 Inspecteur

Naam Guldenlops
 Straat Molensstraat 9 bus 21
 Gemeente 2861 O.L.V. Waver
 Handtekening *[Handwritten Signature]*

1N, (400V)/230V-
 ELKOBÉ bvba
 Betaarbaan 484
 2861 O.L.V. Waver
 015/633144

