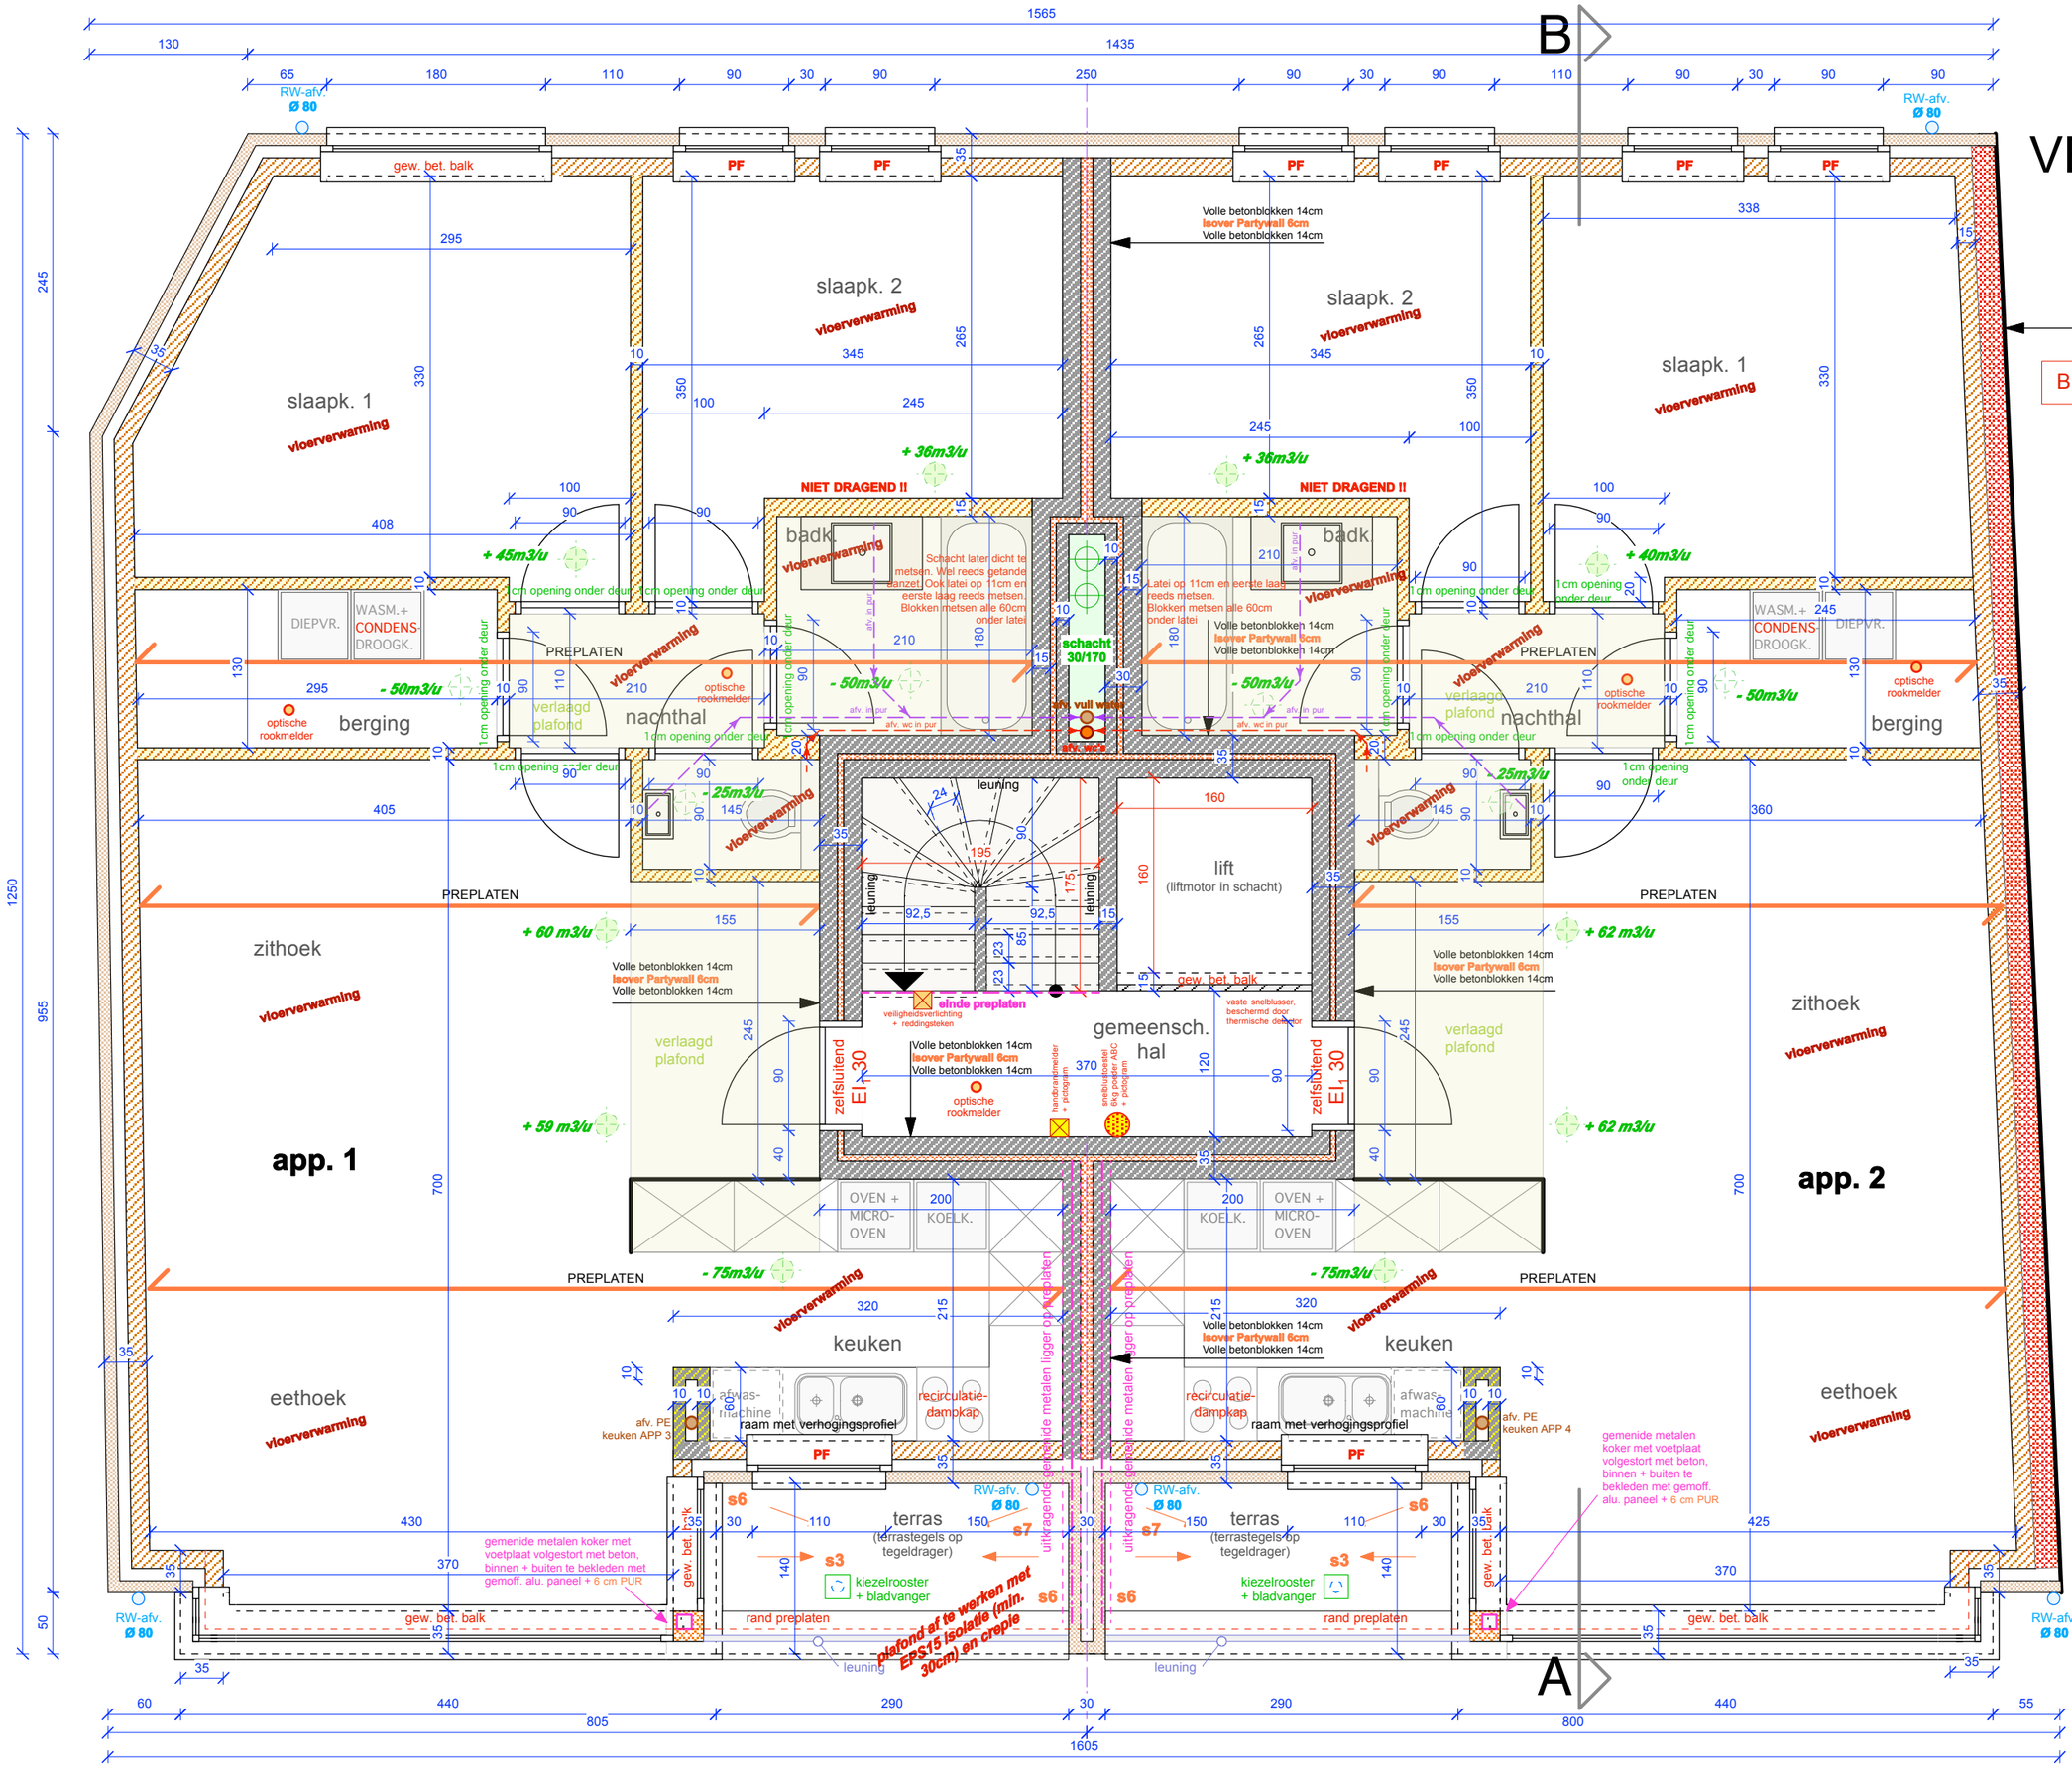

VERDIEPING 1

Zwarte leien
*Par*latten
Tengellatten (luchtspouw) min. 20 mm
Onderdak
Kepers met 14 cm Isover glaswol
14 cm Thermobrick Wienerberger
binnenpleisterwerk

BLOWERDOORTEST VERPLICHT !

binnendeuren hoogte: 217
(van afgewerkte vloer tot latei)

ZIE VERSLAG BRANDWEER. HIER DIENT 100% REKENING MEE GEHOUDEN TE WORDEN.