Federale Overheidsdienst FINANCIEN

Algemene Administratie van de Patrimoniumdocumentatie

AM/Bruynooghe

Gecentreerd op: KORTENBERG 4 AFD/EVERBERG/

Meest recente toestand

Schaal: 1/1000

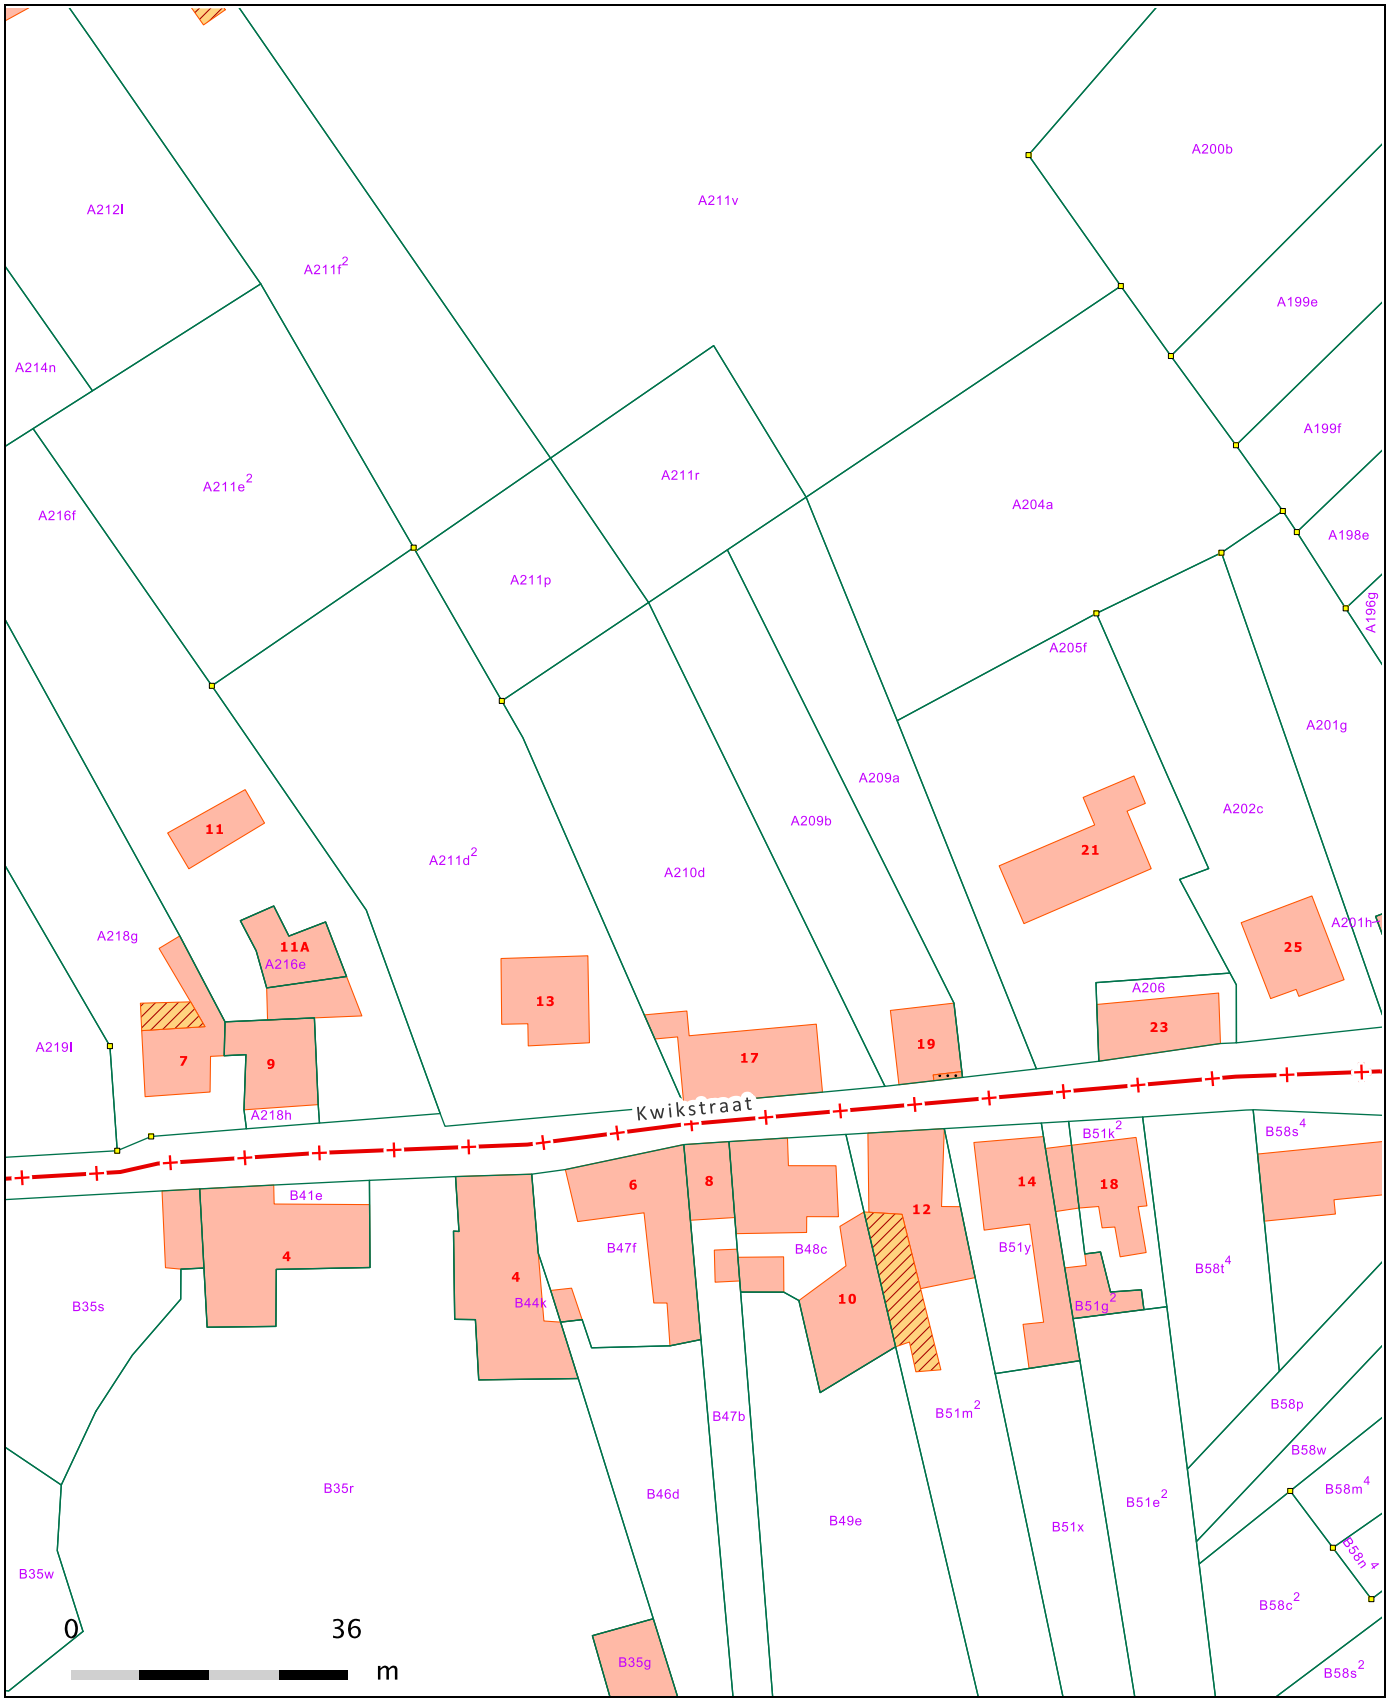

© 09/05/2019 - De AAPD is de auteur van het kadastraal percelenplan en de producent van de databank waarin deze gegevens zijn opgenomen en geniet de intellectuele eigendomsrechten opgenomen in de Auteurswet en de Databankenwet. Vanaf 01/01/2018 worden de gebouwen op het kadastraal percelenplan geleidelijk vervangen door een dataset beheerd door de gewesten. De AAPD zal dan niet langer verantwoordelijk zijn voor de voorstelling van de gebouwen op het kadastraal percelenplan.

N

.be