


LIJST VAN MATERIALEN

- ① Dakpannen tone donkergrijs
- ② Dakgoot en afdaling buis in zink tone donker
- ③ Door en vensterraam in aluminium kleur donkerblauw
- ④ Venstredorpel in aluminium kleur donkerblauw
- ⑤ Wandbekleding in bepleistering kleur wit
- ⑥ Wandbekleding in houtpanneele kleur natuur

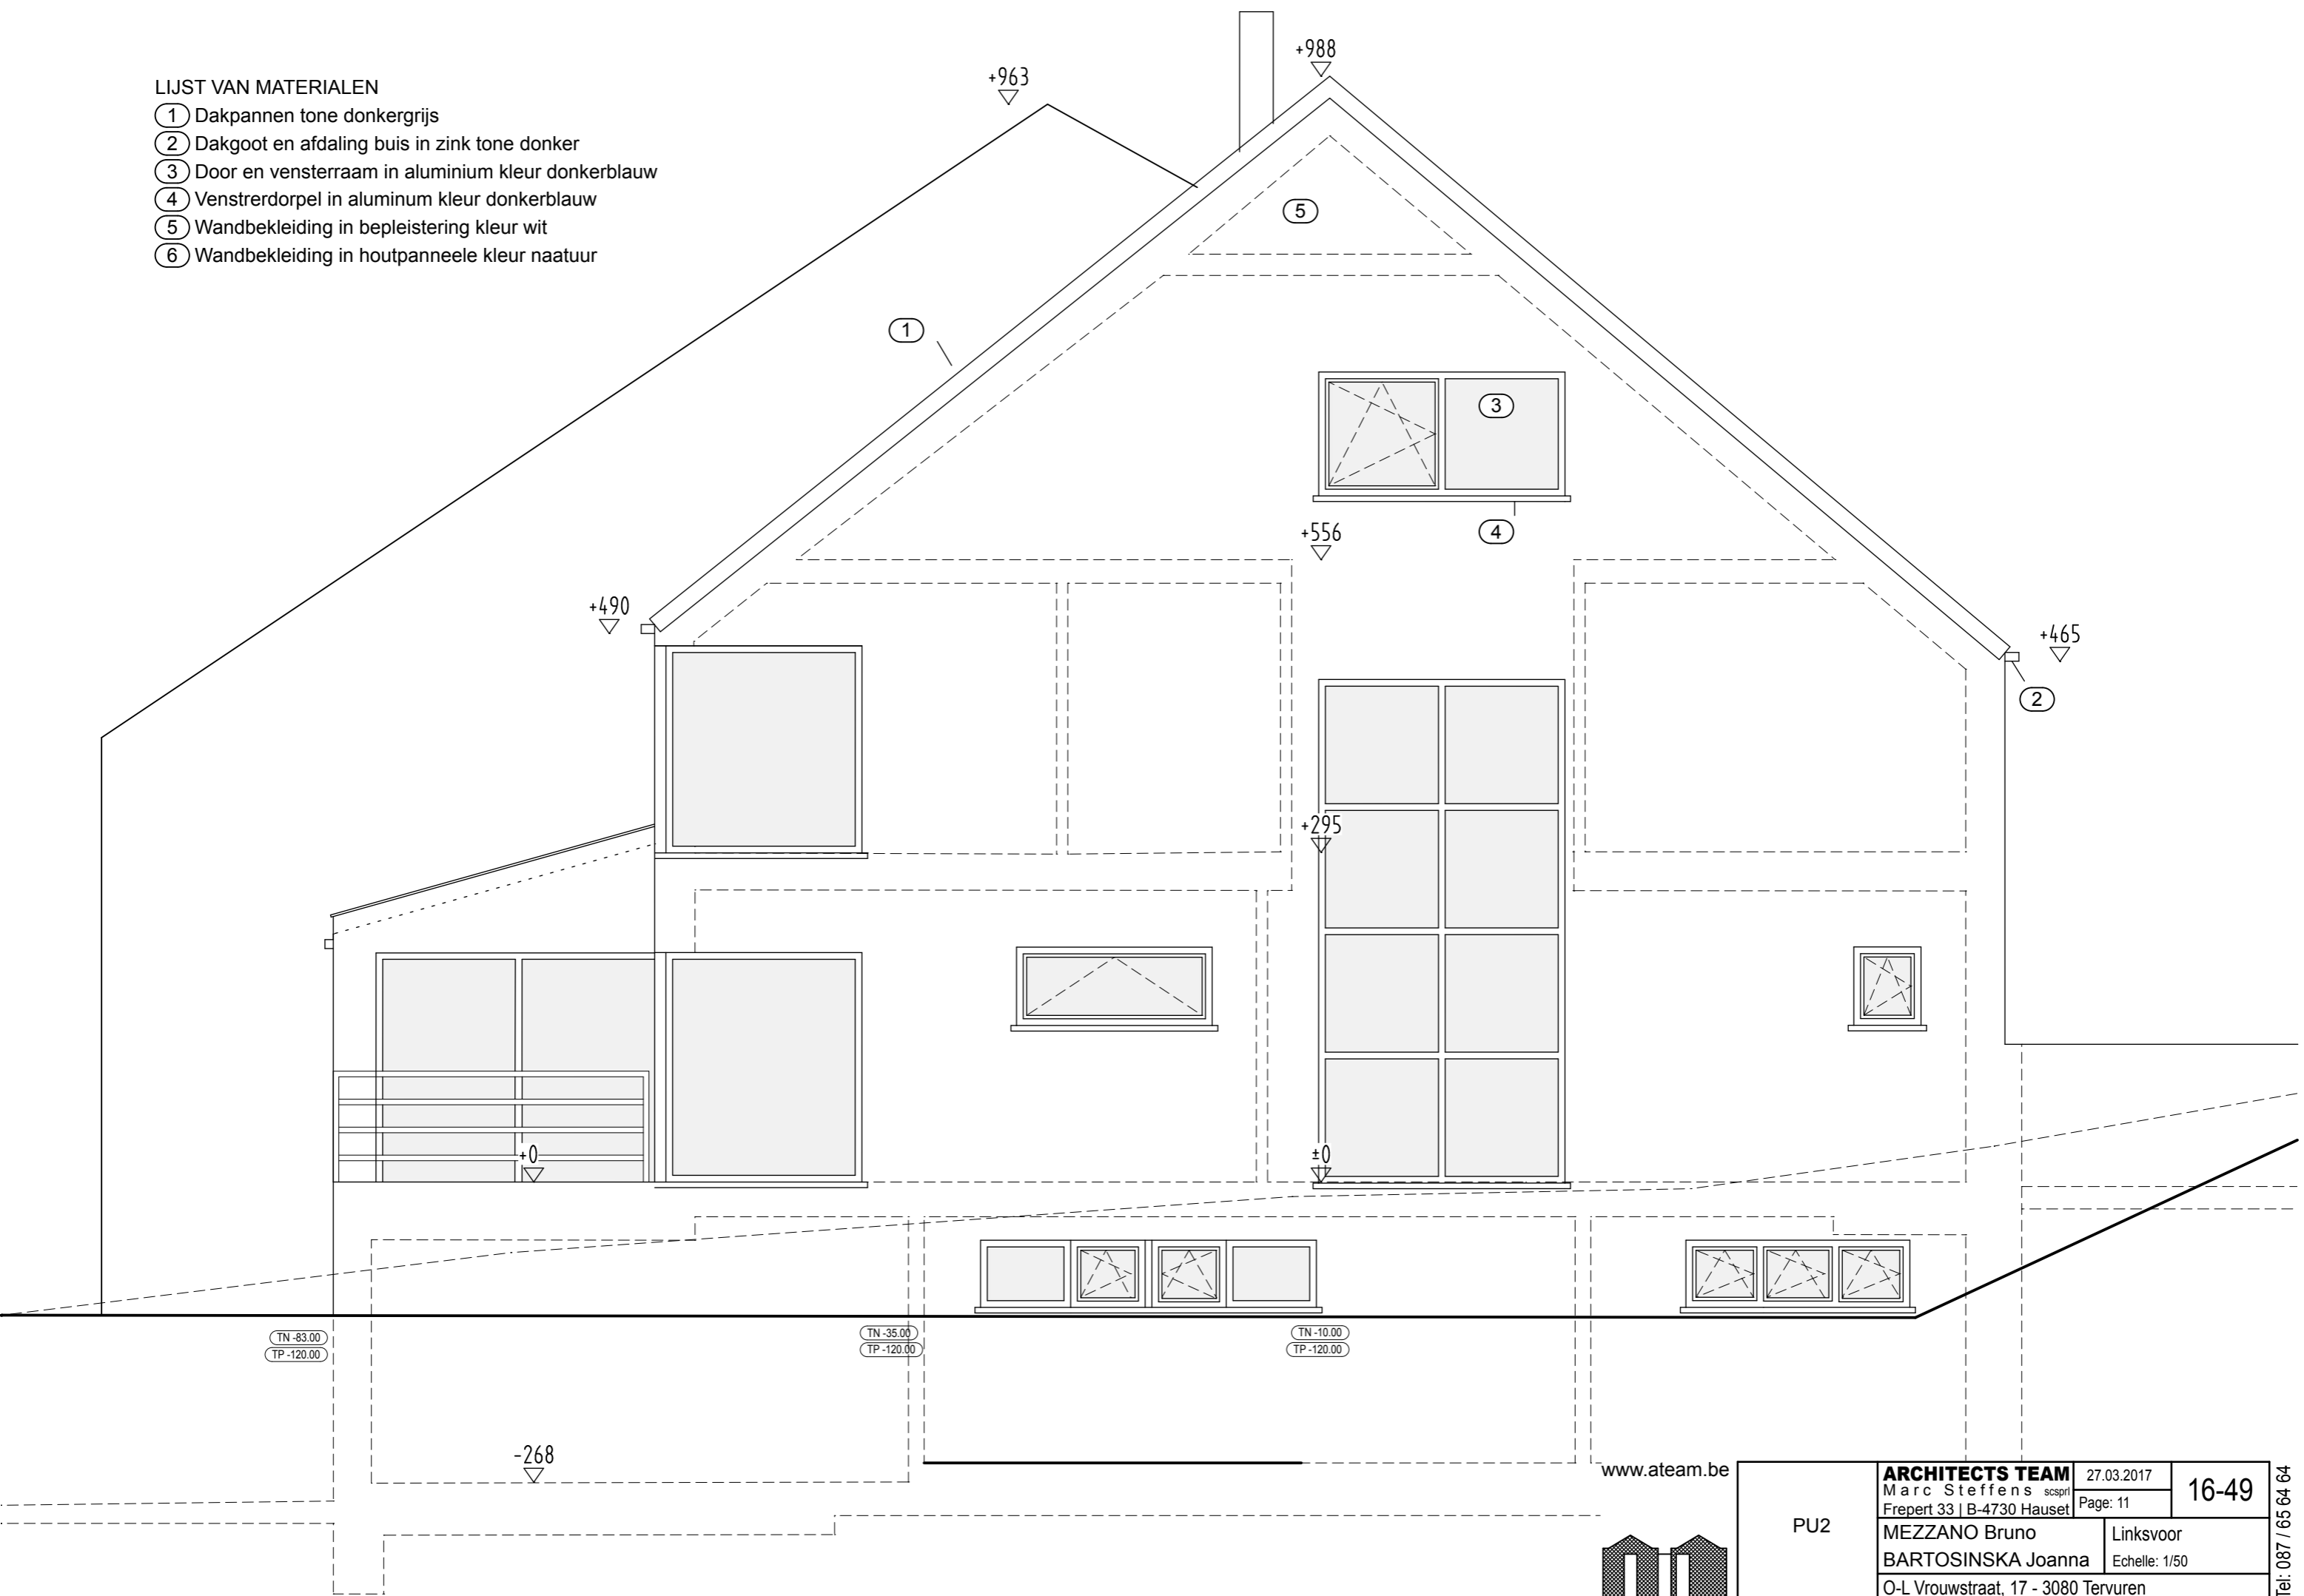

TN -83.00
TP -120.00

TN -35.00
TP -120.00

TN -10.00
TP -120.00

-268

www.ateam.be



| | | | | |
|-------------------------------------|-------------------------------------|--|---------------|--------------|
| PU2 | ARCHITECTS TEAM | | 27.03.2017 | 16-49 |
| | Marc Steffens <small>scsprl</small> | | Page: 11 | |
| | MEZZANO Bruno | | Linksvoor | |
| | BARTOSINSKA Joanna | | Echelle: 1/50 | |
| O-L Vrouwstraat, 17 - 3080 Tervuren | | | | |

Tel: 087 / 65 64 64