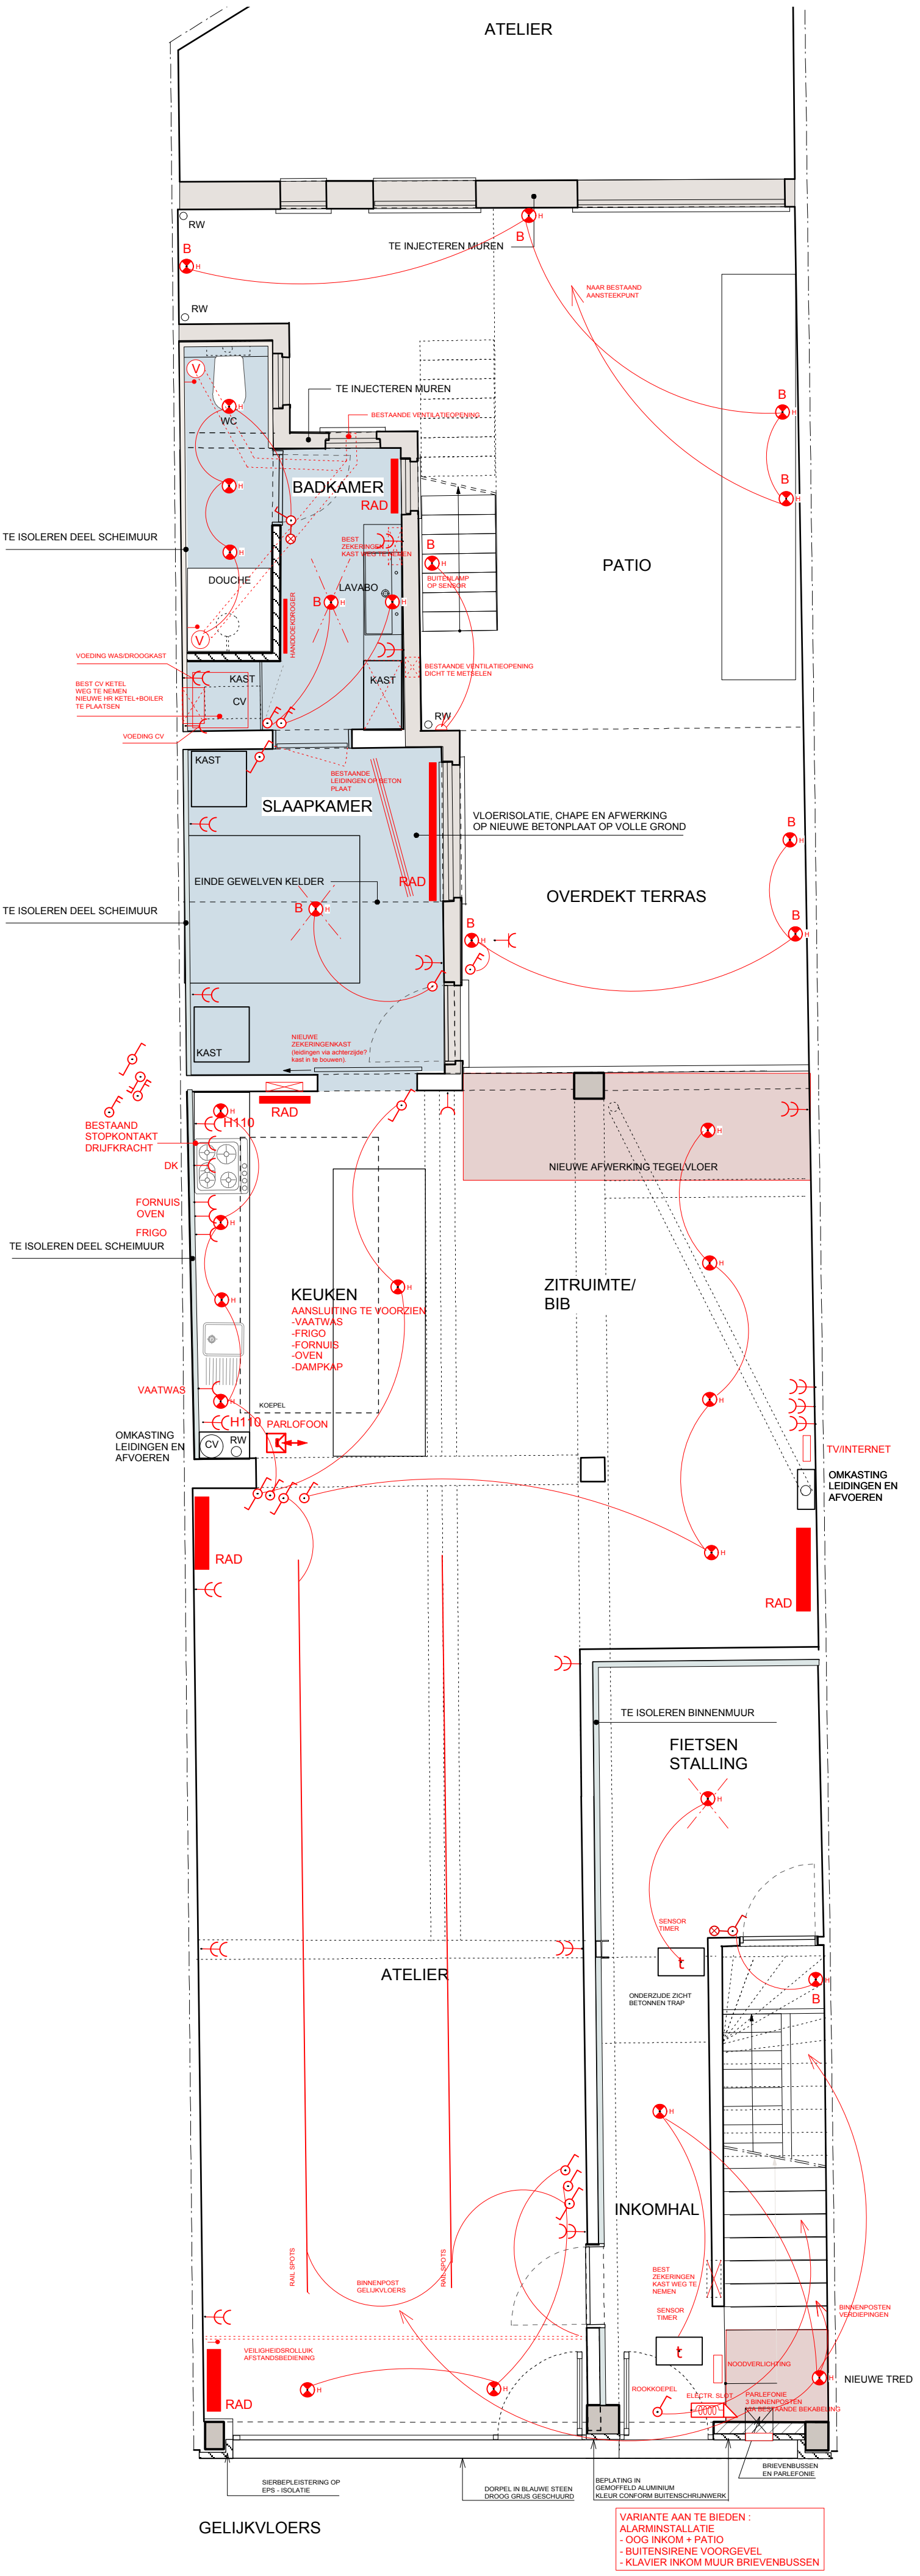

OPDRACHTGEVER STEF VIAENE	AANPASSINGSWERKEN WONING DEEL:TECHNIEKEN GELIJKVLOERS	ARCHITECT JAN DENISSEN KASTEELDREEF 105 2970 SCHILDE 0468/245.639 j4n.denissen@telenet.be	SCH 1:50
WERFADRES Vooruitzichtstraat 30 2140 Borgerhout			DATUM 16/04/2015 — 1/1