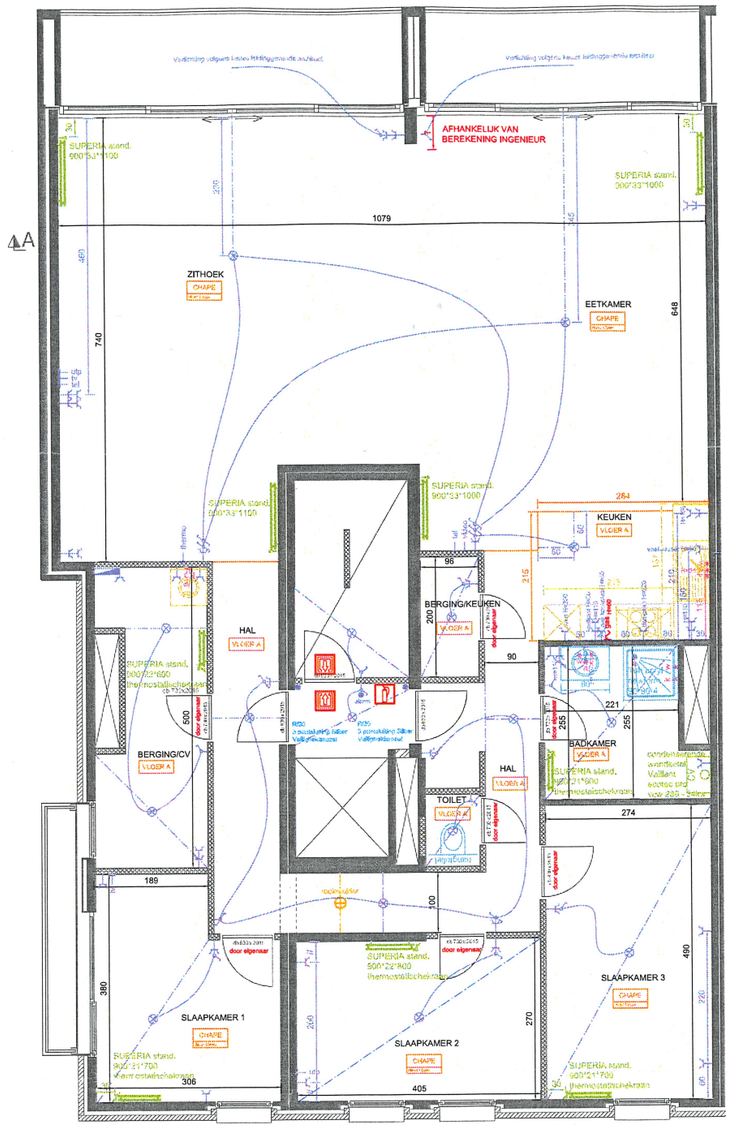

GRONDPLAN ALGEMEEN 1/50

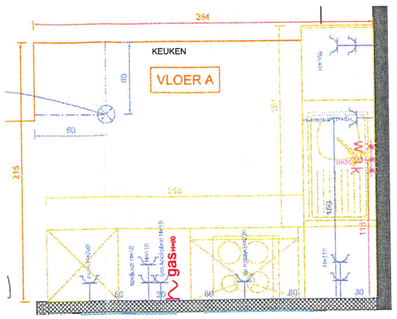

GRONDPLAN KEUKEN 1/25

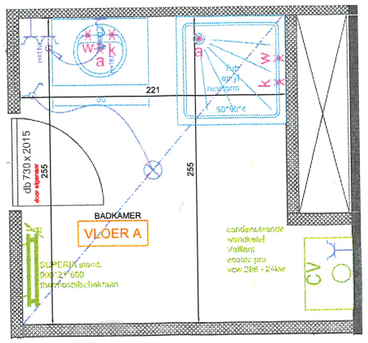

GRONDPLAN BADKAMER 1/25

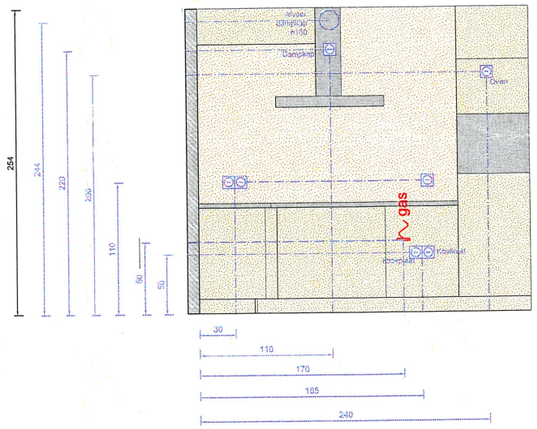

AANZICHT KEUKEN 1/25

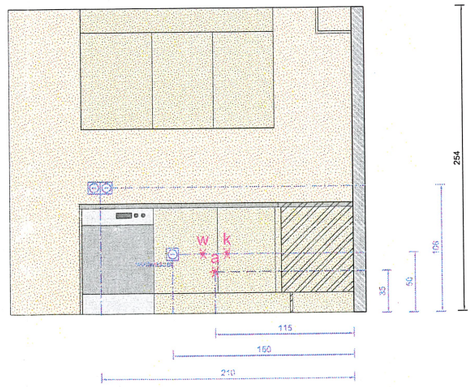

AANZICHT KEUKEN 1/25

PLAFOND HOOGTE = 254

- gipsblokken hydromur
- gipsblokken isolava
- stortklaar beton
- geprefabriceerd beton
- gevelsteen
- snelbouw baksteen
- prefabmuur baksteen

OPMERKINGEN

Radiatoren standaard tenzij anders vermeld, afmetingen volgens berekening installateur arcering groen = vloerverwarming

Binnendeuren: door eigenaar!!!

Plaatsing stopcontacten / schakelaars tenzij anders vermeld:
- as stopcontacten: 0,25 m van de vloerpas
- as schakelaars: 1,10 m van de vloerpas
- voeding badmeubel: 1,65 m van de vloerpas

Plaatsing kranen tenzij anders vermeld:
- hoogte douchekraan: 1,10 m van de vloerplaat
- hoogte badkraan: 0,60 m van de vloerplaat / 0,60 m van de kant van de afvoer
- hoogte shel-kraantjes lavabo: 0,60 m van de vloerplaat

Voor plaatsing door eigenaar dienen de nodige afmetingen en diktes tijdig te worden medegedeeld ! Standaard wordt er op -12mm gechaped

Alle maten zijn ruwbouwmaten, uitvoeringstolerantie mogelijk.

meters gas + elec voor 1 appartement
CV-ketel + zekeringskast voor 1 appartement

VLOER A
Gazipuur crema 45x45x1
plint: Gazipuur crema 7x45
voeg: licht grijs

RAAMTABLETTEN
Mocca pollie 2cm

9	Tegels	20/04/2011
8	CV-ketel	24/09/2010
7	Deuren/tegelkeuze	1/06/2010
6	Voeding badkamermeubel h=197 + schakelaar	25/03/2010
5	Th.Kranen verwijderen leefruimte/sanitair	18/03/2010
4	Aanp elektro	15/03/2010
3	Videofoon verwijderen	26/01/2010
2	Aanp elektro/keuken/sanitair/nvwbouw	23/02/2010
1	Samenvoegen app 1.1 en 1.2	12/02/2010
00	Standaard Technieken	07/07/2009

TECHNIEKEN
- verwarming
- sanitair
- electriciteit

INTERIEUR
- wandtegels
- vloeren
- schrijnwerk
- badkamer
- keuken

ARCHITECTUUR
- binnenwanden

bestelling: 8-9
aansluitaansluiting: n1
huisnummer: HUISNR

APP A1.1&1.2
Dhr.& Mevr. De Maesschalk-Poelmans

residentie
ODIN
Steynstraat
2660 HOBOKEN

SCHAALLAAT 1/10 1/20 1/25 1/50

LEGENDE

ELEKTRICITEIT
- schakelaar
- drukknop
- schakelaar met verklikkerlichtje
- wisselschakelaar met sensor
- dimmer
- wisselschakelaar
- kruisschakelaar
- sensor
- stopcontact
- voeding
- tel telefoonaansluiting
- tv tv-aansluiting
- utp computeraansluiting
- thermostaataansluiting
- parlo parlofoonaansluiting
- video videofoonaansluiting
- box box
- lichtpunt
- lichtpunt halogeen
- lichtpunt wandbevestiging
- bel
- drukknop bel
- zekeringenkast
- ventilator
- rookmelder

VERWARMING
- gas gasaansluiting
- radiator met gewone kraan
- radiator met thermostatische kraan
- sierradiator met thermostatische kraan
- sierradiator met gewone kraan

SANITAIR
- dienstkraan
- warm waterkraan
- koud waterkraan
- afvoer

Hooyberghs
ALGEMENE BOUWONDERNEMING
Hoge Mauw 460
2370 Arendonk
T +32 (0)14 689060
F +32 (0)14 689061

B&R BOUWGROEP

werfcode: HOBST0608D
projectleider: Roger Kerremans
bouwconsulent: Christophe / Niels
tekenaar: CH formaat: A1 schaal: 1/50
plan: S409111_HOBST0608D_nivo 1_Aanp.Elg_20090707.dwg