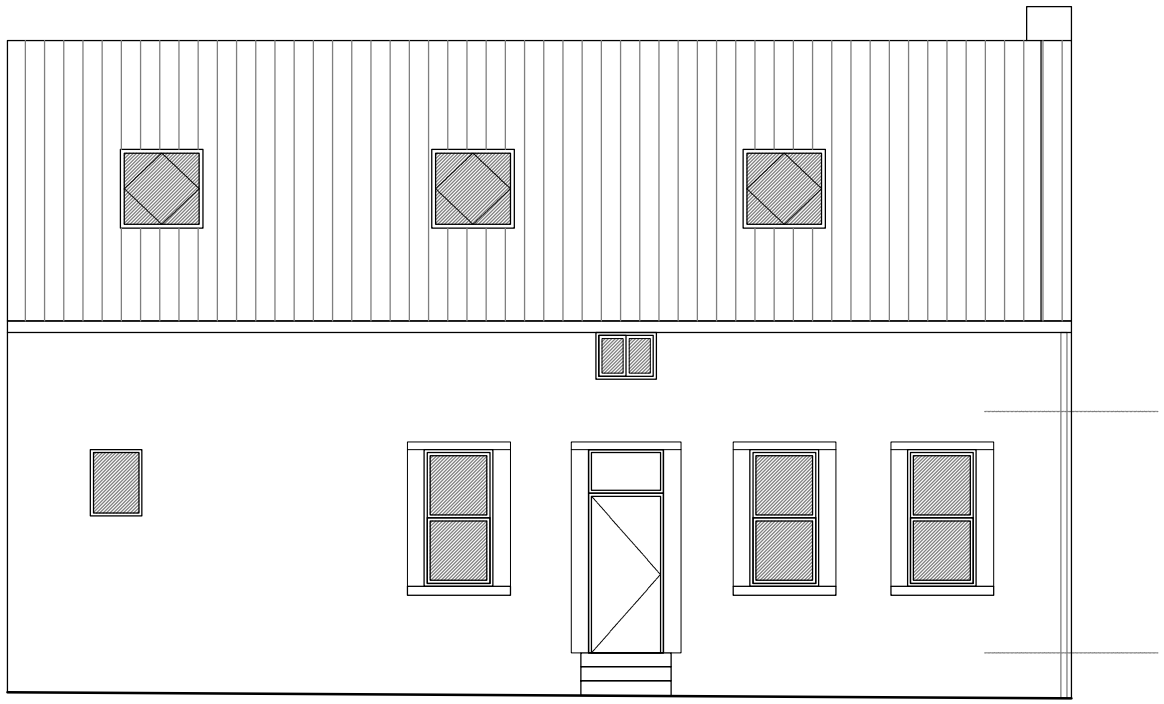

VOORGEVEL _ Nieuwe Toestand

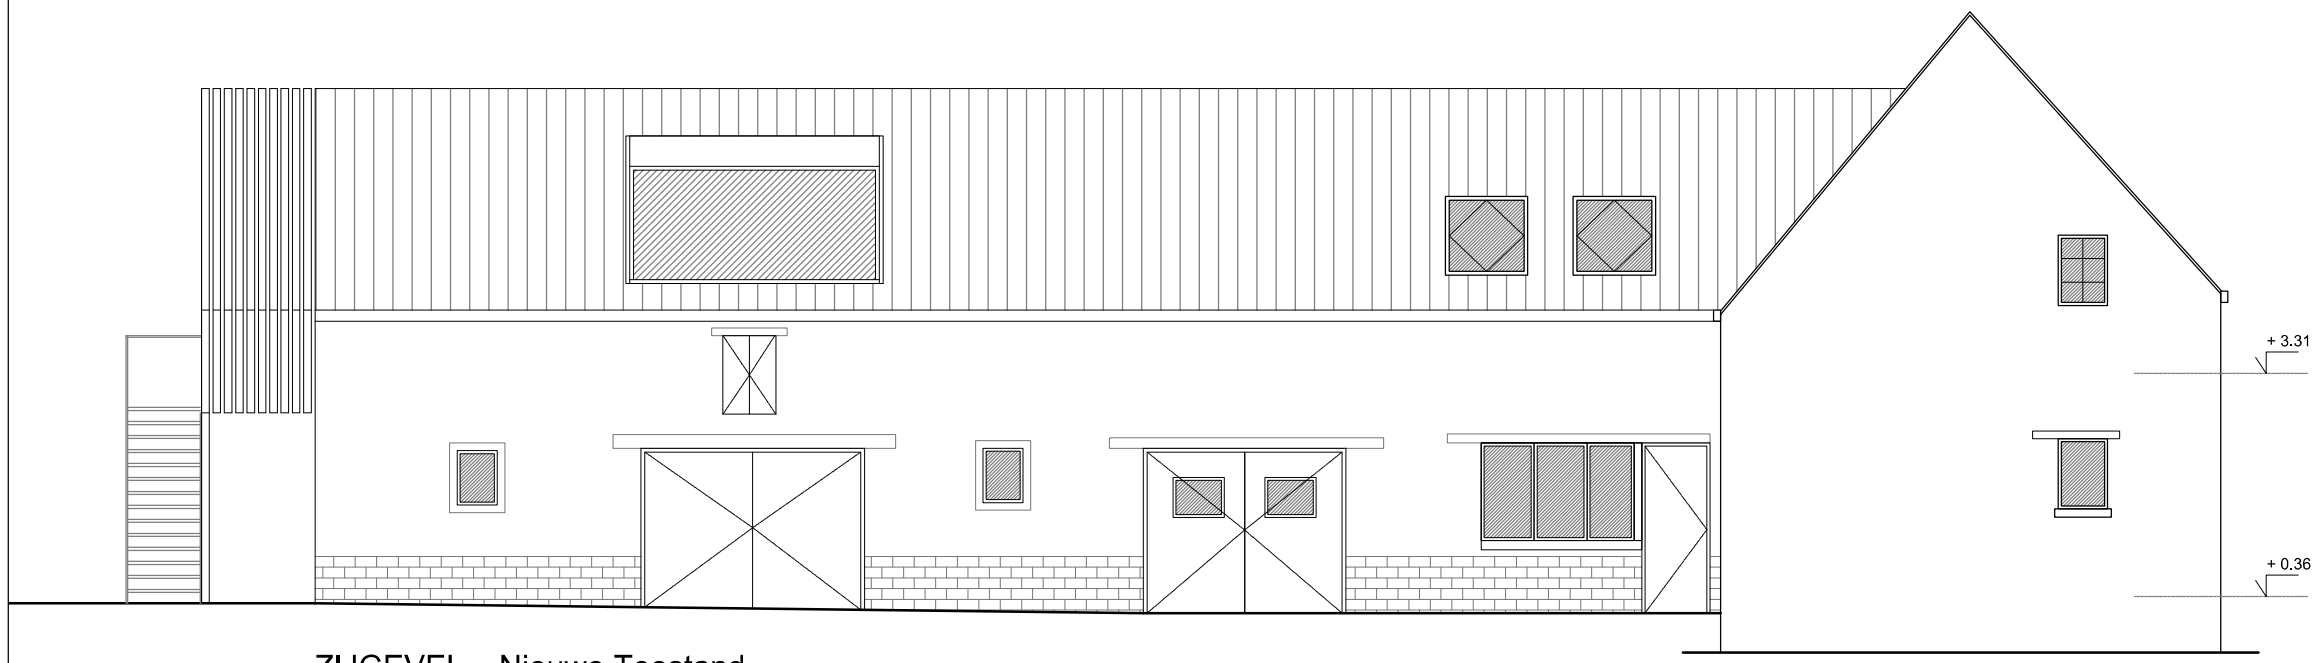

ZIJGEVEL _ Nieuwe Toestand

Jan Jespers bvba
Populierendreef 33, bus 2
B-2800 Mechelen

Loft Bart & Sophie

Voor- en Zijgevel NT - 25.11.2011

Scale 1:100