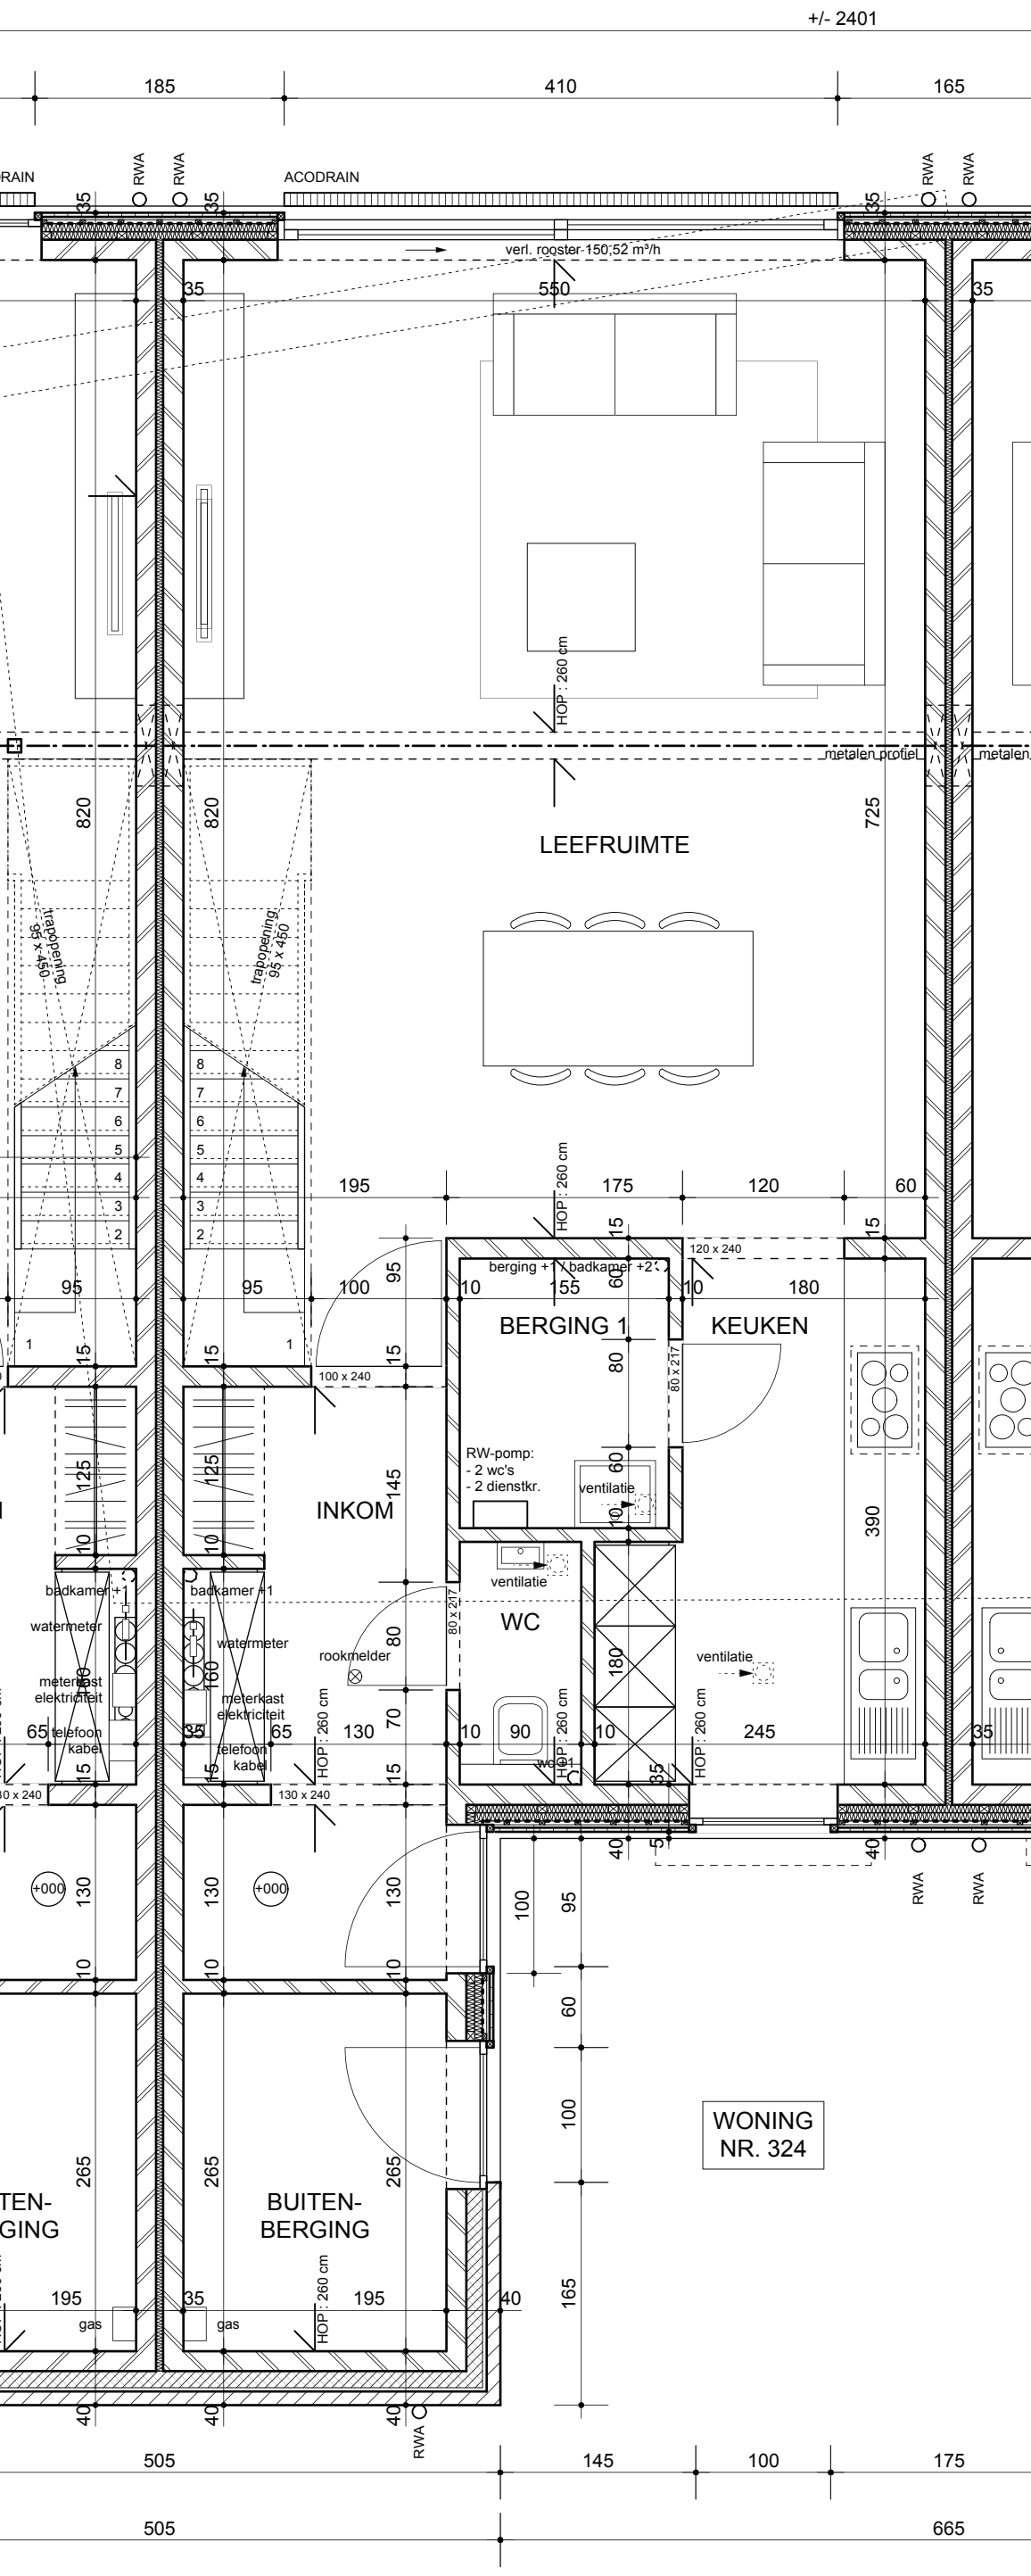
+/- 2401
185
410
165
ACODRAIN
RWA
verl. rooster-150;52 m³/h
550
HOP : 260 cm
metalen profiel
LEEFRUIMTE
820
725
trapopening 95 x 450
195
175
120
60
berging +1
badkamer +2
120 x 240
BERGING 1
KEUKEN
80 x 217
RW-pomp:
- 2 wc's
- 2 dienstkr.
ventilatie
INKOM
390
badkamer +1
watermeter
meterkast elektriciteit
telefoon kabel
rookmelder
WC
245
100 x 240
130 x 240
+000
WONING NR. 324
BUITEN-BERGING
gas
505
145
100
175
665