


RECAPITULATIF DE LA DIVISION :		
Nom	Superficie	Surface mesurée
Parcelles 957P, 1166K	...	21 a 13 ca
Lot n° 1	...	10 a 72 ca
Nouvelle limite
Lot n° 2	...	10 a 41 ca

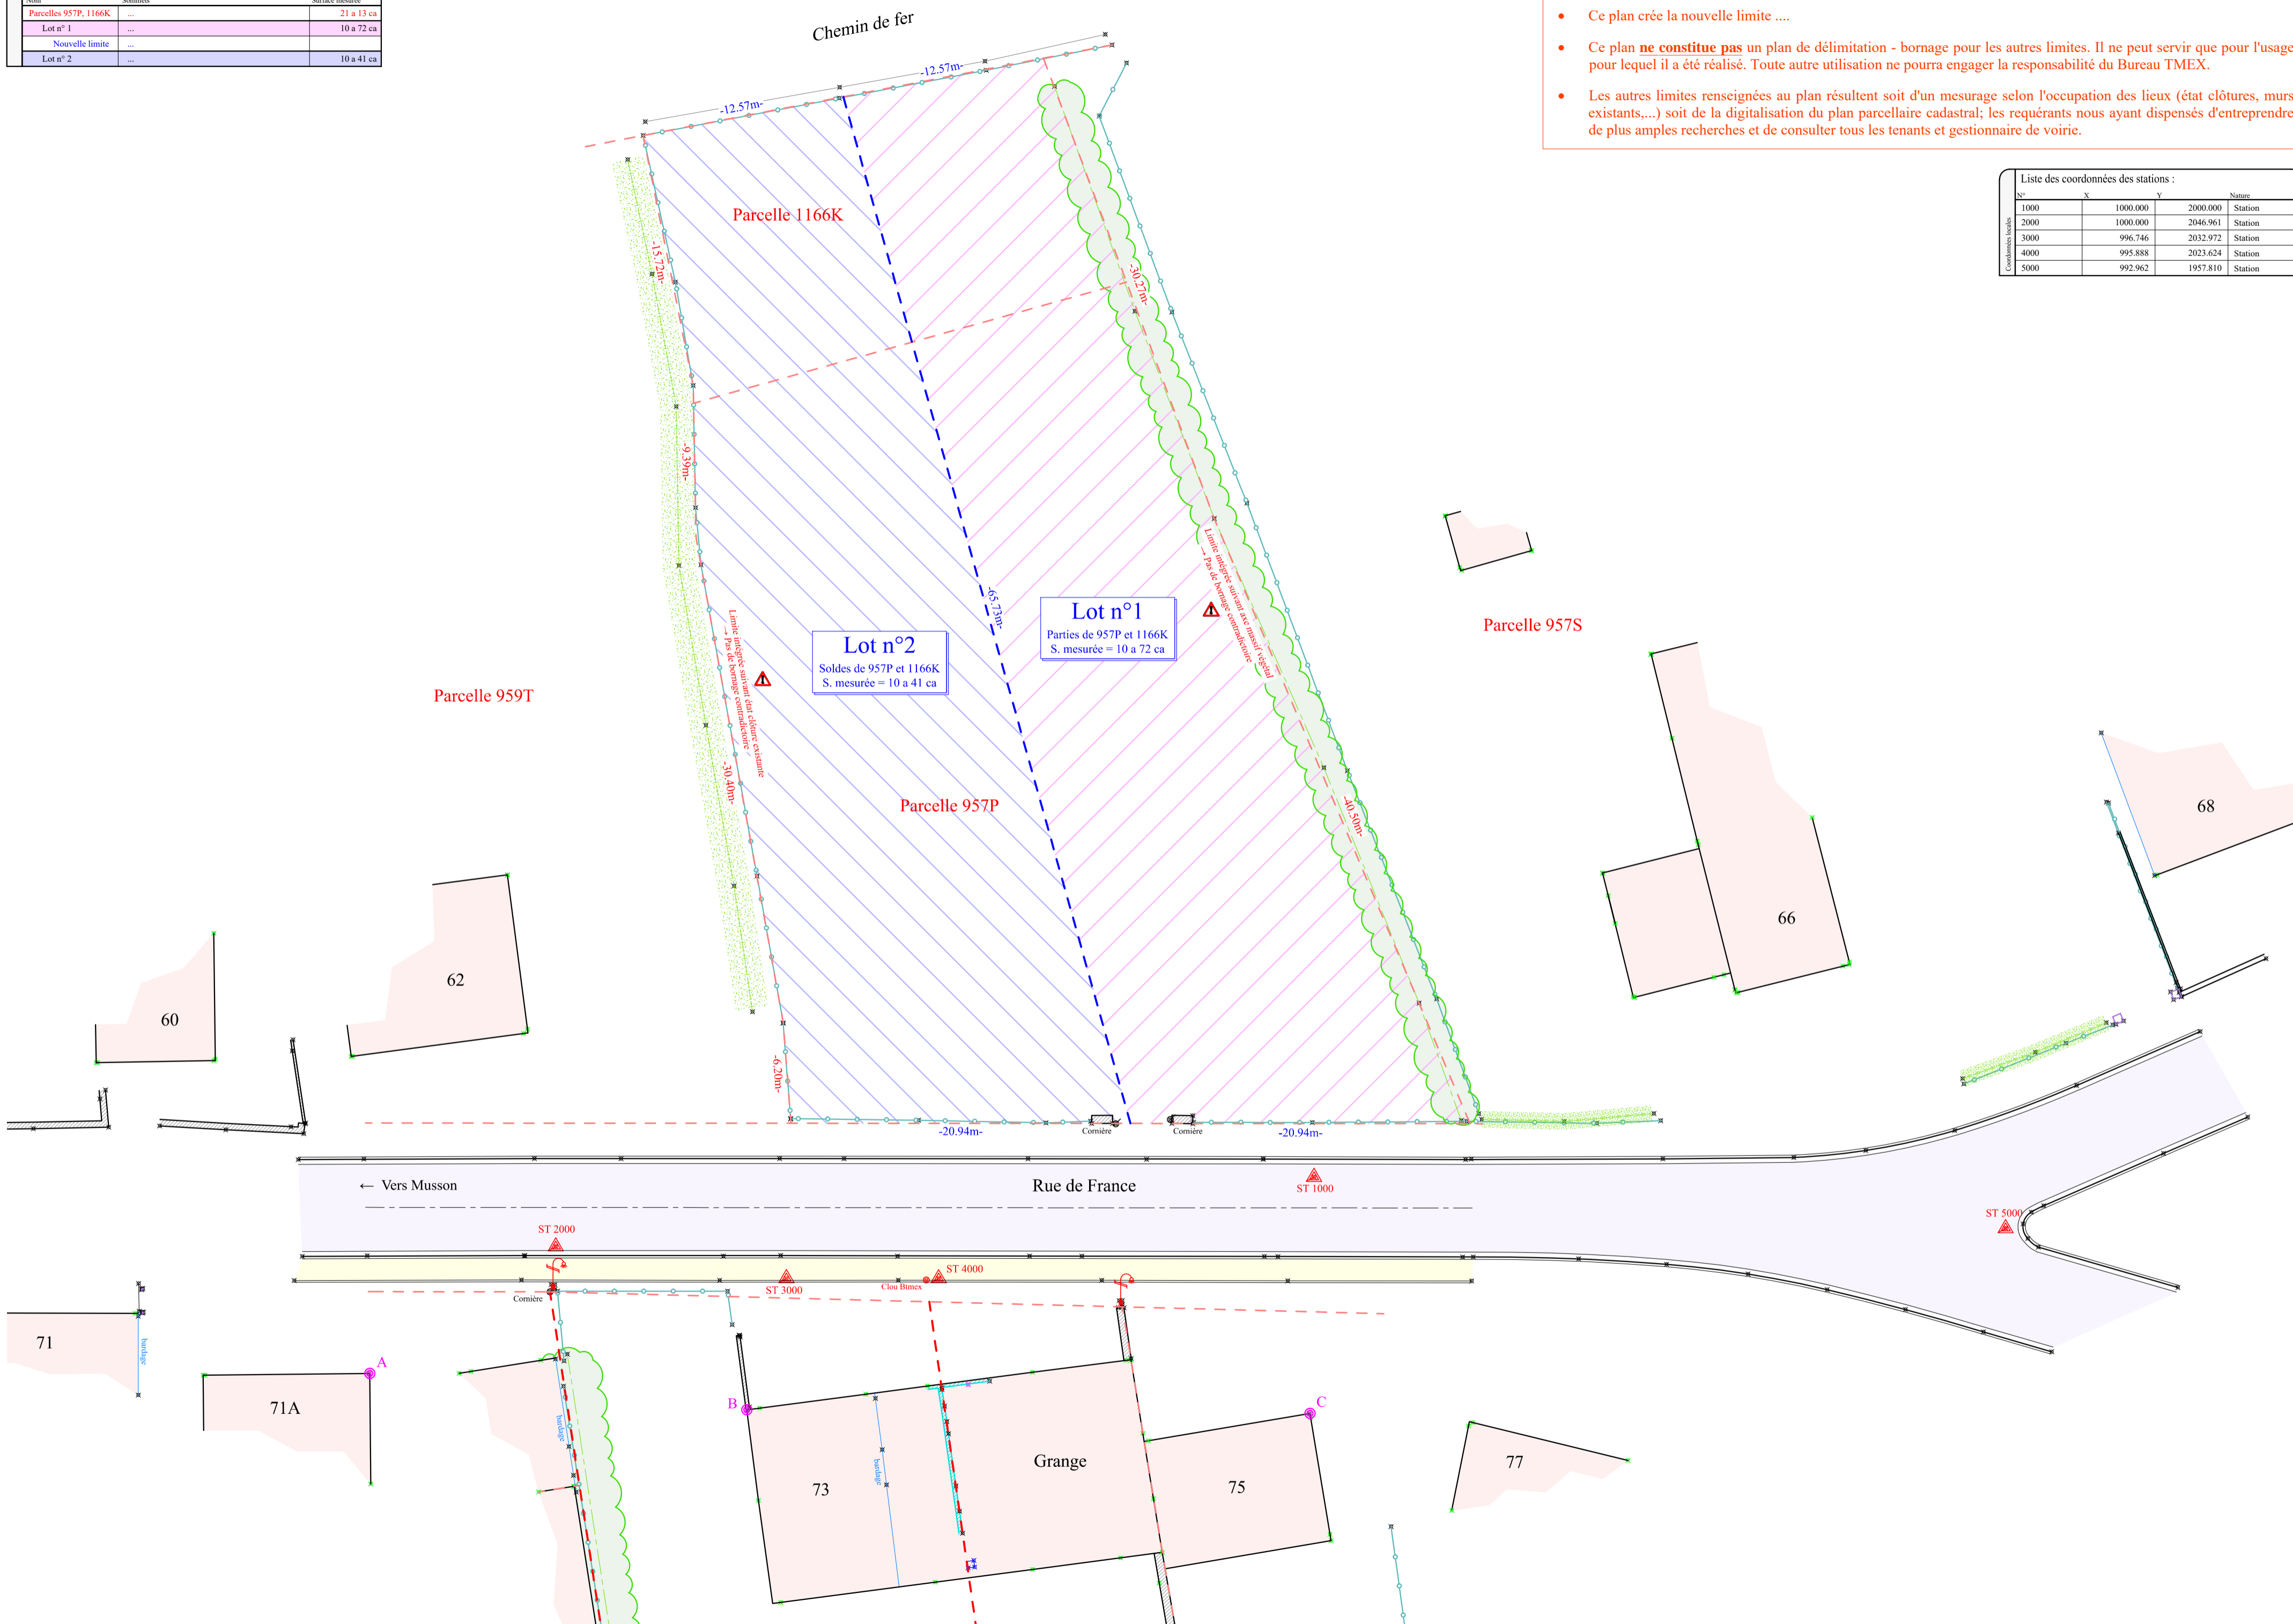

Remarques :

- Ce plan crée la nouvelle limite
- Ce plan **ne constitue pas** un plan de délimitation - bornage pour les autres limites. Il ne peut servir que pour l'usage pour lequel il a été réalisé. Toute autre utilisation ne pourra engager la responsabilité du Bureau TMEX.
- Les autres limites renseignées au plan résultent soit d'un mesurage selon l'occupation des lieux (état clôtures, murs existants,...) soit de la digitalisation du plan parcellaire cadastral; les requérants nous ayant dispensés d'entreprendre de plus amples recherches et de consulter tous les tenants et gestionnaire de voirie.

Liste des coordonnées des stations :				
N°	X	Y	Nom	
1000	1000.000	2000.000	Station	
2000	1000.000	2046.961	Station	
3000	996.746	2032.972	Station	
4000	995.888	2023.624	Station	
5000	992.962	1957.810	Station	

Légende		
Accès carrossable	Poteau incendie	Palisade
Arbre feuillus	Poteau mixte	Réseau divers
Arbre résineux	Poubelle	Réseau eau pluviale
Avaloir	Prise en fossé	Réseau eau usée
Balise	Regard carré	Réseau mixte
Borne	Regard rond	Haut talus
Bouche à ciel d'eau	Signalisation	Bas talus
Bouche à ciel de gaz	Station	Falçage
Cantiveau	Trappe / chambre	Gouttage
Cantiveau à grille	Vanne eau	n°
Coffre électrique	Vanne gaz	Bâtiment
Coffre gaz	Clôture	Béton
Coffre TV	Clôture béton	Broussaille
Entaille	Coarbes de niveau	Chemin
Escalier	Garde corps	Cours d'eau
Hydrant	Glissière de sécurité	Dalles béton
Lampadaire	Ligne électrique	Enrobé
Lampadaire mural	Limite cadastrale	Gazon
Paquet	Limite intégrée graphiquement	Gravillons
Plot	Nouvelle limite	Huie
Point lumineux	Limite servitude	Masif végétal
Portail	Limite de culture	Pavés
Poteau électrique	Mur - muret	Végétation

Situation cadastrale / géographique

LOCALISATION / SITUATION :

PROVINCE DE LUXEMBOURG
Commune de Musson
Rue de France à Baranzly

Réf. CADASTRALES / PROPRIETAIRES :

MUSSON 1 DIV. / Musson / Section C
Lieu-dit : " Aisances de la Sart "
Parcelles n° : 957P, 1166K

OBJET :

Plan de division parcellaire
Lots 1-2

Indice	Date	Modifications	Géo. S.M.	Des. B.C.	Vér. F.K.	Signatures

Echelle : 1/250 Date : 19-11-2020 Plan N° : Btmex 20-429 Indice :

Système planimétrique : National Indépendant

Système altimétrique : National Indépendant

Dressé par le géomètre soussigné :
Kamp Fabrice
 Ingénieur - Géomètre Expert
 Assermenté par devant le Tribunal de première instance d'Arlon
 Inscrit au conseil Fédéral des Géomètres-Experts (GEO/04/0461)

Bureau TMEX S.A.
 Topographie, Métrés et Expertises
 307, Rue Woiver / L-4687 Differdange
 Tel : 00 352 26 53 20 99 / Fax 00 352 26 17 56 53
 E-Mail : btmex@pt.lu / Site Web : www.btmex.lu

PROVISOIRE
Version 1

Ce plan ne peut être copié, reproduit, diffusé en communication ou cédé à des tiers sans autorisation du Bureau TMEX SA