

| | |
|----|-------------|
| 69 | 104 445.817 |
| 72 | 159 854.287 |
| 73 | 159 853.493 |
| 74 | 159 843.045 |
| 75 | 159 831.905 |
| 76 | 159 827.393 |
| 77 | 159 839.621 |
| 78 | 159 839.651 |
| 79 | 159 838.604 |
| 80 | 159 843.074 |
| 81 | 159 843.657 |
| 82 | 159 843.660 |
| 83 | 159 843.660 |
| 84 | 159 850.564 |
| 85 | 159 851.807 |
| 86 | 159 853.759 |
| 87 | 159 851.700 |
| 88 | 159 850.464 |
| 89 | 159 847.628 |
| 90 | 159 842.225 |
| 91 | 159 814.967 |




1840.00

section E : 106 X2

ROELAND Pascal
Puvirage 31 - 7880 Flobeccq

Signé "INE VARIETUR" par les parties
et le Notaire en annexe à un acte reçu
ce jour par Maître Serge CAMBIER,
Notaire à FLOBECCQ,
le 21/01/2010.
doux me neuf

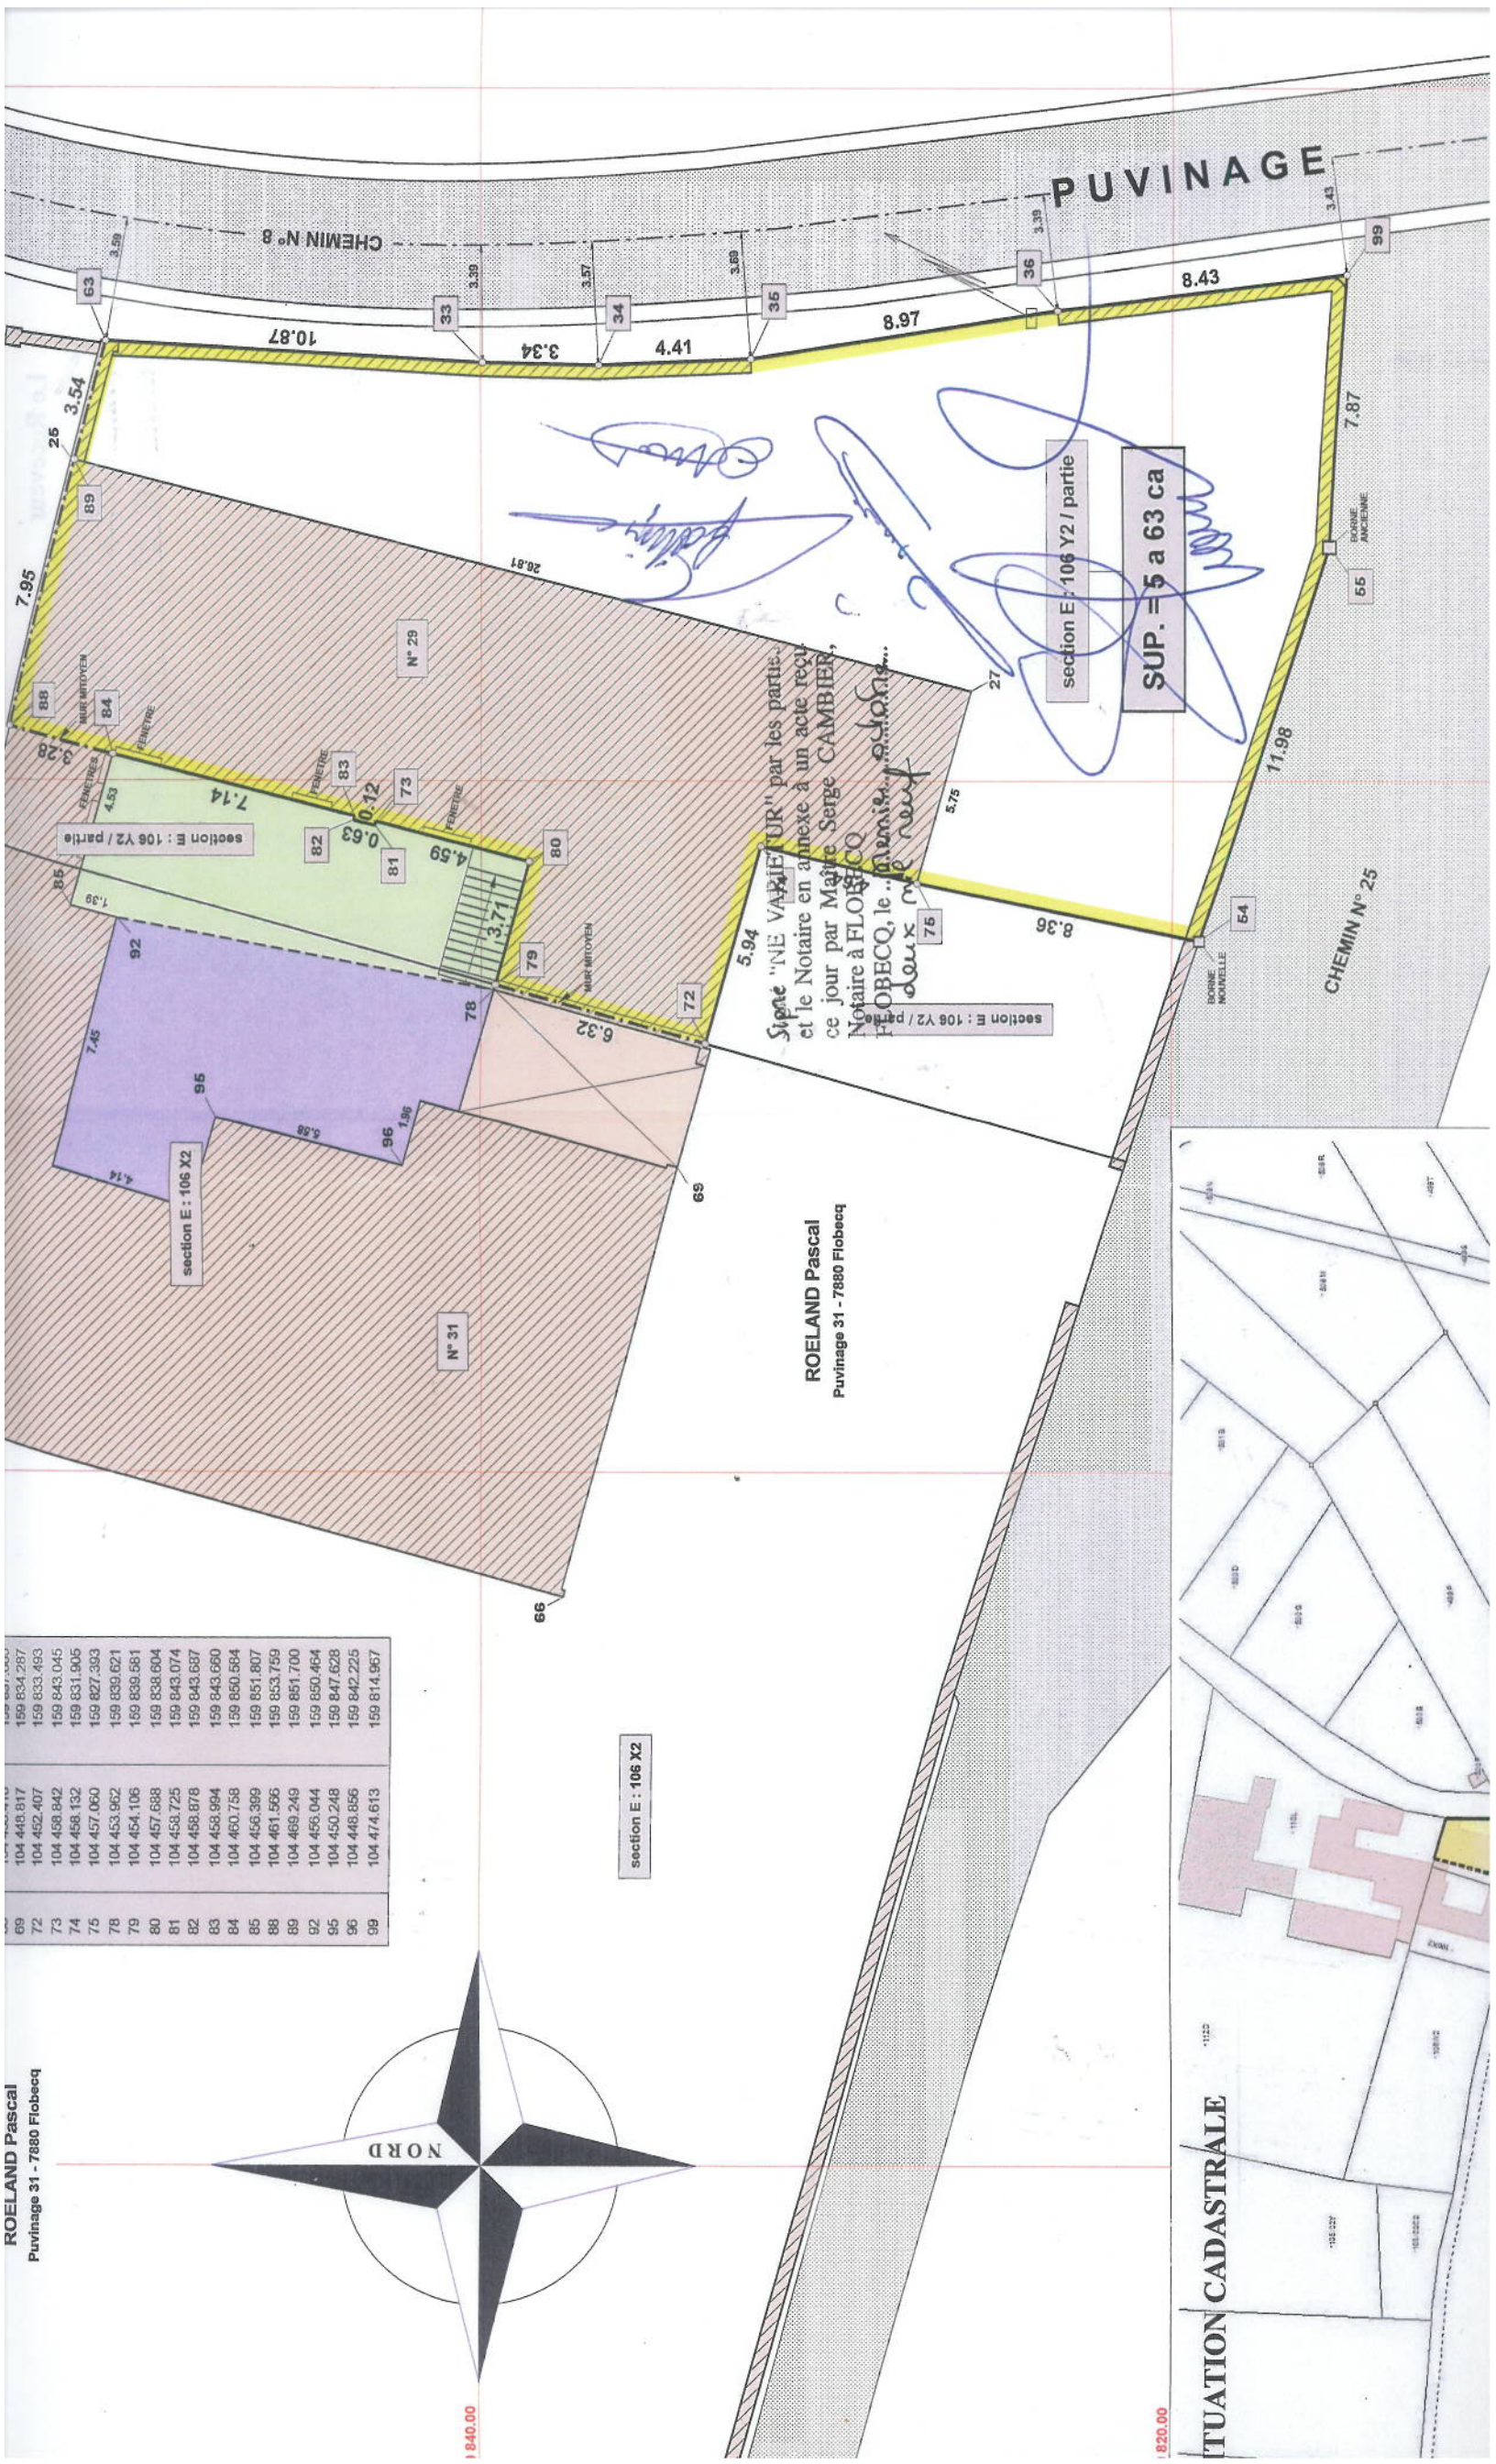

section E: 106 Y2 / partie
SUP. = 5 a 63 ca

SITUATION CADASTRALE

820.00