


1. Gevelsteen, beige-rood genuanceerd
2. Prefab betonelementen, betongrijs
3. Aluminium buitenschrijnwerk, antraciet gekleurd
4. Aluminium regenwaterafvoeren & dakranden, antraciet gekleurd
5. Aluminium borstwering, antraciet gekleurd
6. Glazen borstwering

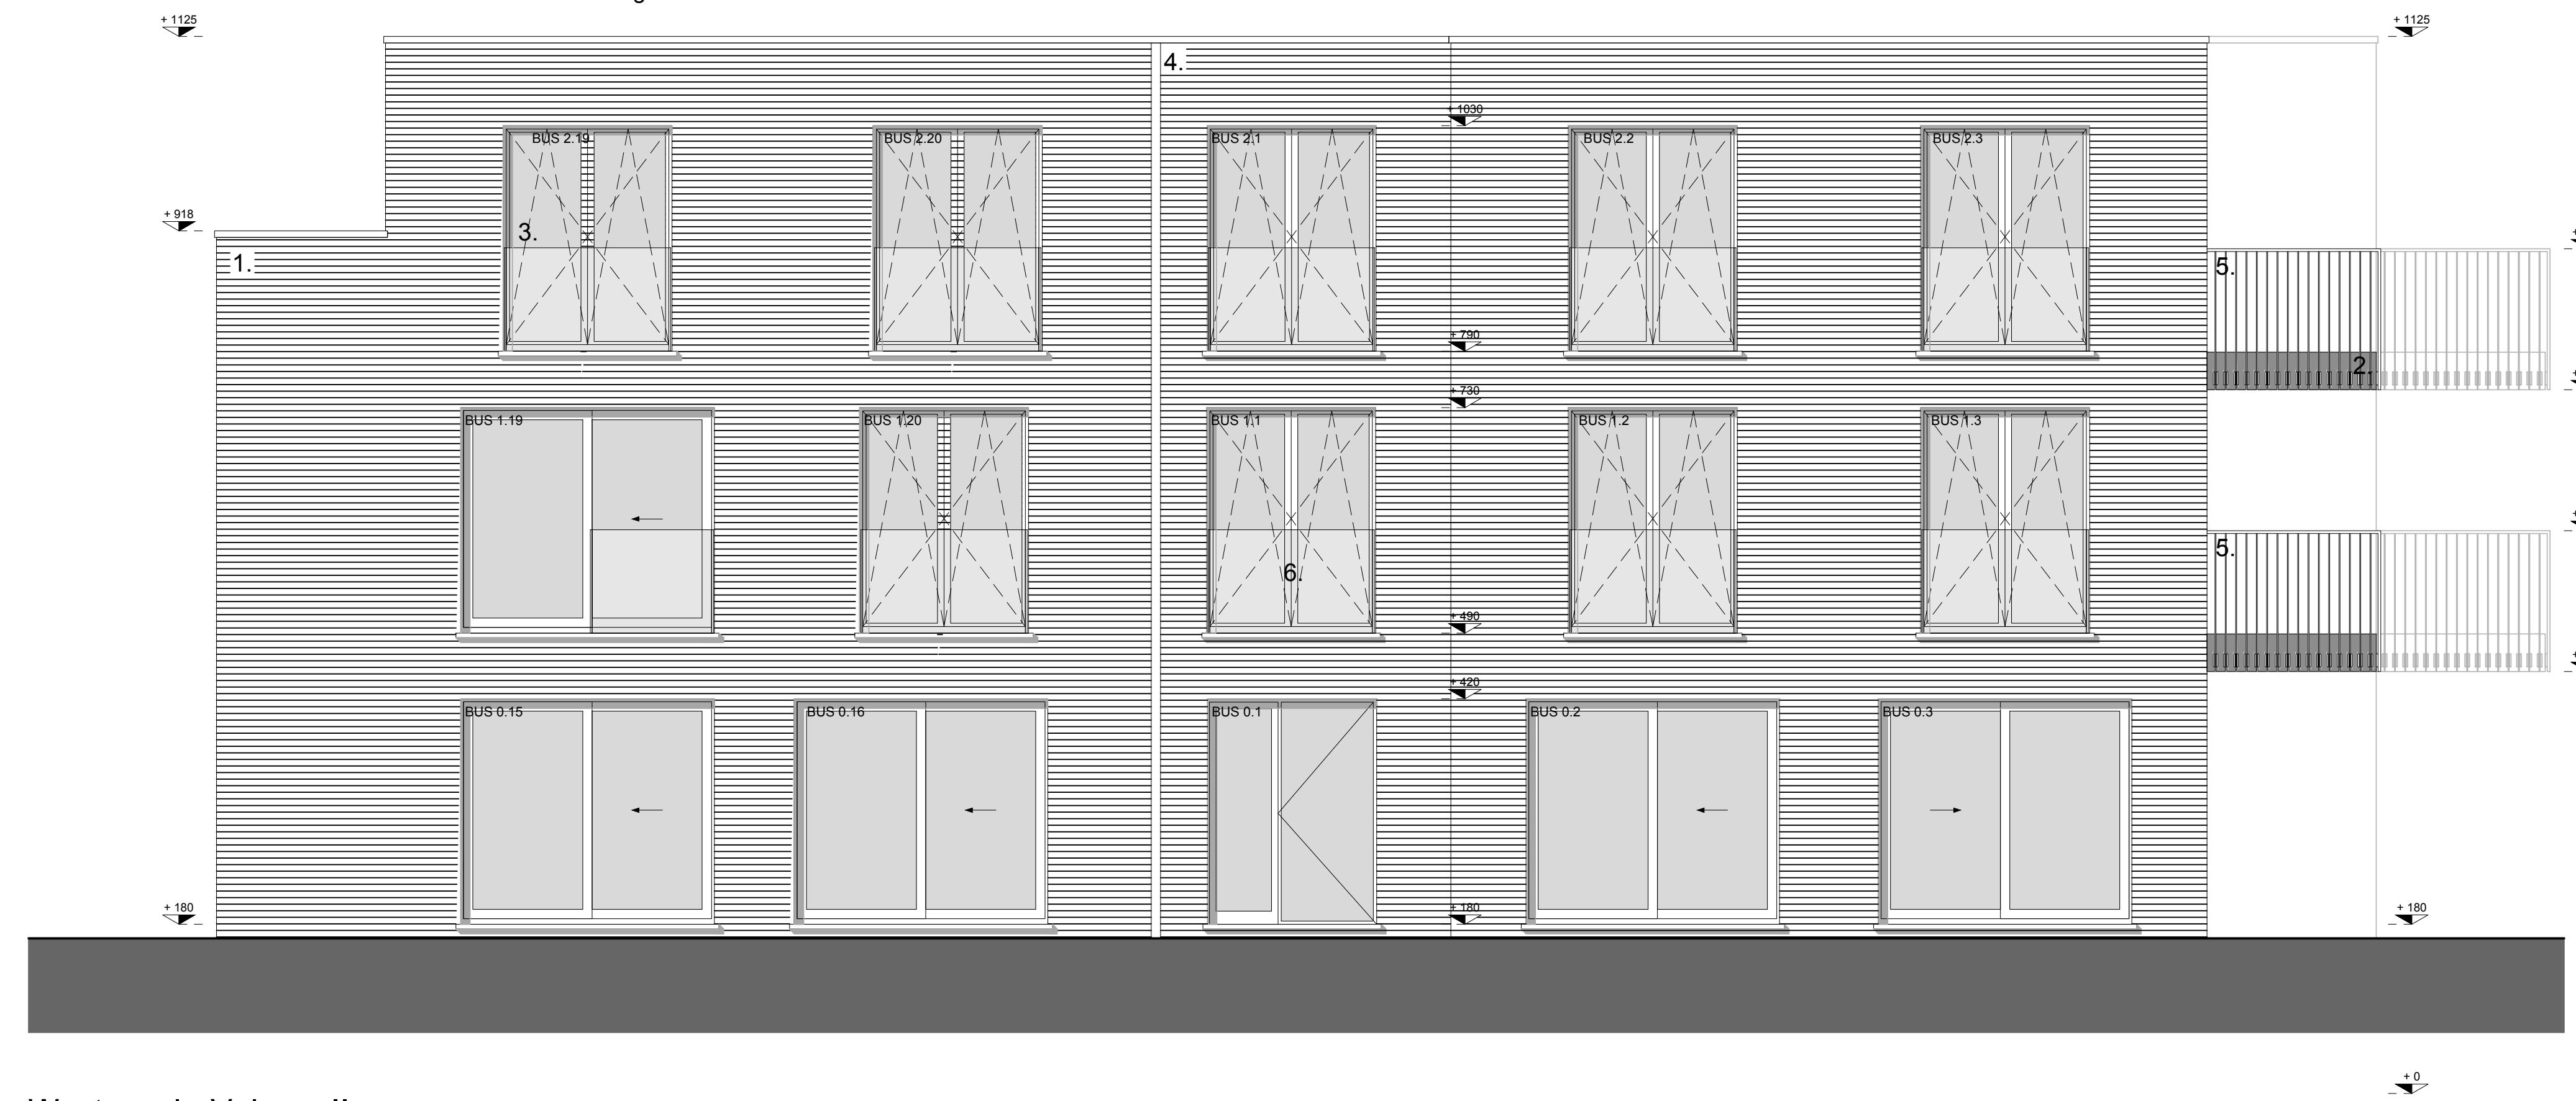

Westgevel - Volume II
0 0.5 2.5m

provincie	Oost-Vlaanderen
gemeente	9600 Ronse
bouwplaats	Sint-Ambrosiusstraat 18-20-22 1ste afdeling, sectie B, nr(s) 537v
ontwerp	Bouwen van een woonproject
bouwheer	2build Your Future BVBA Damweg 9 8530 Harelbeke
plan	Volume II - Westgevel Nieuwe toestand
dossier	2016.233
plan nr	BA G_N_06
datum	12/09/18
schaal	1/50
goedgekeurd en voor akkoord ondertekend	architect
opdrachtgever	Piet Goddeeris
wijzigingen	
A	
B	
C	
D	
E	
F	
G	
H	
I	
J	
K	
L	
M	