

Plan 1/3

PROVINCE DE LIEGE
Commune de Faimés

Objet: Plan de division d'un ensemble de logements - PLAN DU REZ + CAVES

Situation: Rue des Saules à Faimés

Cadastr: Faimés - 1ère division - section B n°74A et 136C

Demandeur: TRAMO S.P.R.L.
Rue de Liège n°10
4020 Jupille-sur-Meuse

Géomètre expert: Frédéric MICHEL - Géomètre Expert
assemblé par le tribunal de 1ère instance de Liège, inscrit au tableau des titulaires sous le n° GEO050920.
rue des Combattants, n°5 - 4021 Neux-sous-Chèvremont
Téléfax: 04.229.39.09 - E: frederic@geometrichel.be


Dossier n°: 160804

Divisé:

Echelles: 1/1000
1/2500

Modifications: Levé le 04 et 25/08/16, 28/11/16, 16/01/17, 29/04/19, dressé le 03/01/2020 et 12/12/19

Extrait cadastral - 1/2500

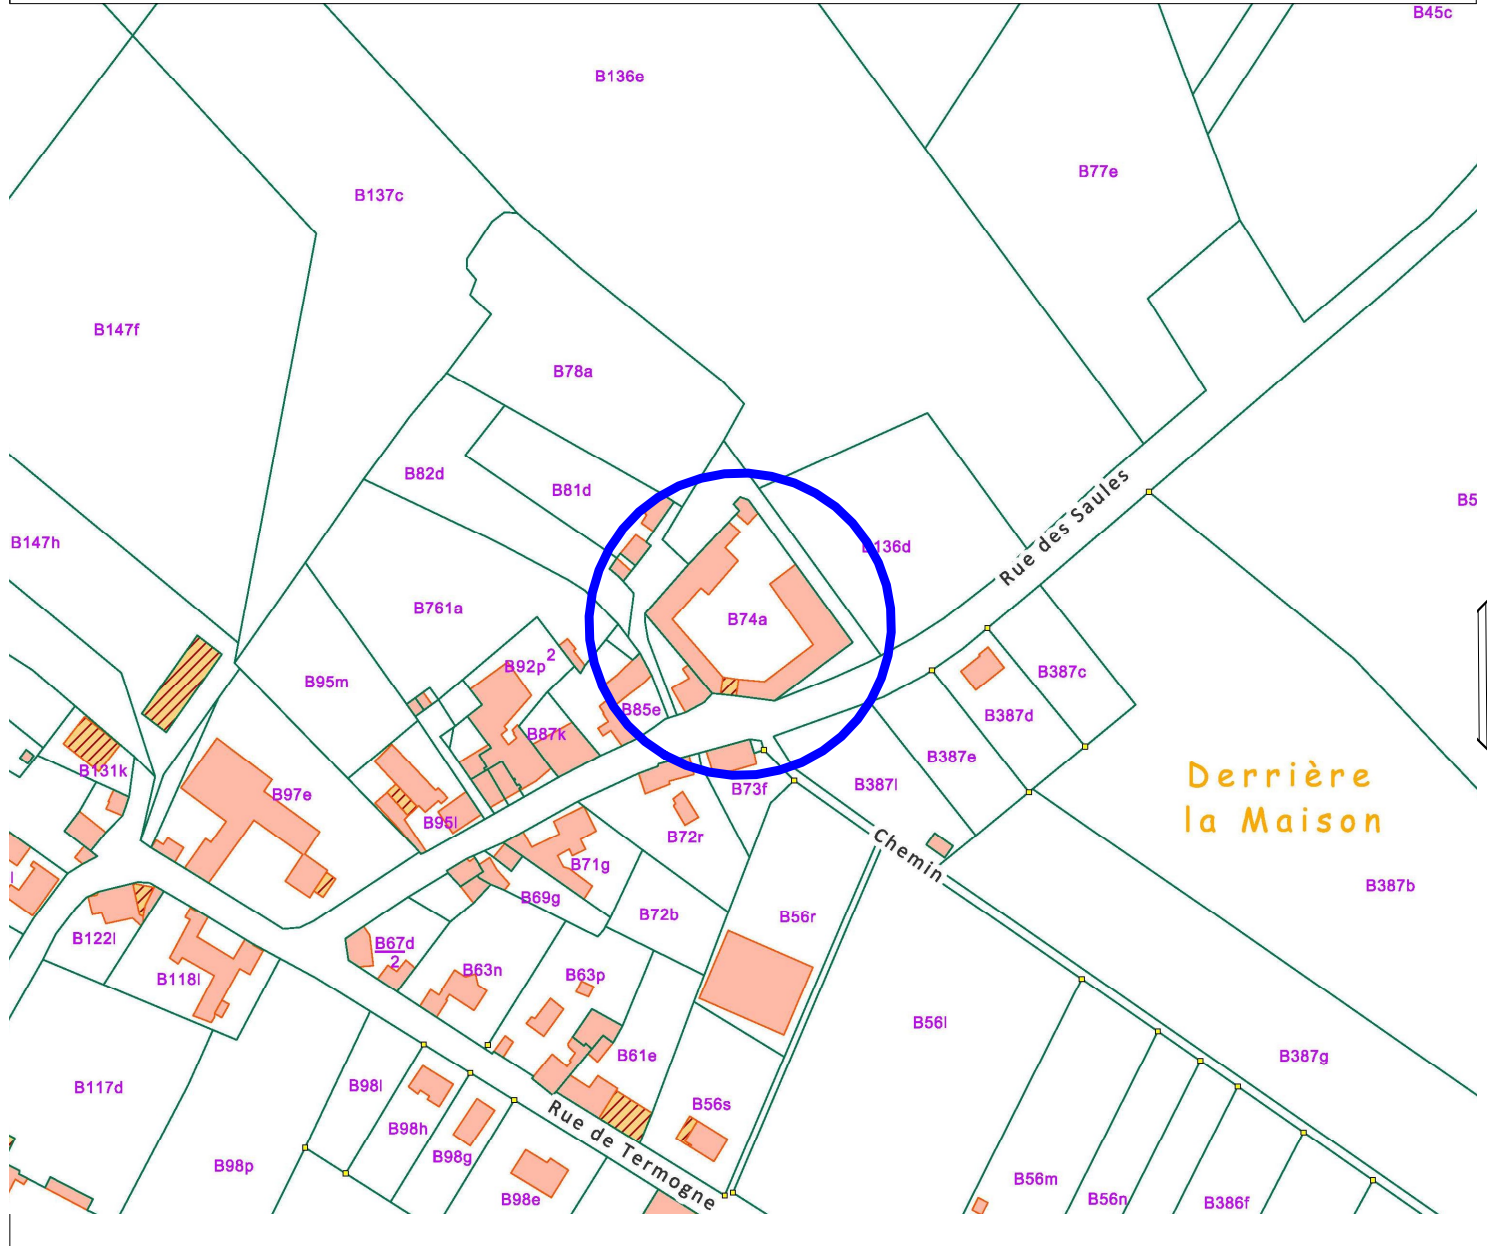

Lot C - Rez			Lot D1 - Rez		
Couleur	Description	Contenance	Couleur	Description	Contenance
[Red]	Surface au sol C	79,85 m ²	[Yellow]	Surface au sol D1	86,93 m ²
[Red]	Terrasse C	42,66 m ²	[Yellow]	Terrasse D1	41,70 m ²
[Red]	Surf. Intra Muros principale C	56,08 m ²	[Yellow]	Surf. Intra Muros principale D1	59,36 m ²
[Red]	Surf. Intra Muros résiduelle C	1,37 m ²	[Yellow]	Surf. Intra Muros résiduelle D1	3,84 m ²
[Red]	Surf. Intra Muros de service C	3,18 m ²	[Yellow]	Surf. Intra Muros de service D1	3,83 m ²

Lot D2 - Rez			Lot D3 - Rez		
Couleur	Description	Contenance	Couleur	Description	Contenance
[Red]	Surface au sol D2	130,43 m ²	[Yellow]	Surface au sol D3	9,84 m ²
[Red]	Terrasse D2	24,48 m ²	[Yellow]	Surf. Intra Muros de service D3	5,76 m ²
[Red]	Surf. Intra Muros principale D2	100,78 m ²			
[Red]	Surf. Intra Muros résiduelle D2	0,99 m ²			

Lot E1 - Rez			Lot E2 - Rez		
Couleur	Description	Contenance	Couleur	Description	Contenance
[Yellow]	Surface au sol E1	115,74 m ²	[Red]	Surface au sol E2	130,35 m ²
[Yellow]	Terrasse E1	42,93 m ²	[Red]	Terrasse E2	41,44 m ²
[Yellow]	Surf. Intra Muros principale E1	93,26 m ²	[Red]	Surf. Intra Muros principale E2	95,72 m ²
[Yellow]	Surf. Intra Muros résiduelle E1	4,79 m ²	[Red]	Surf. Intra Muros résiduelle E2	4,62 m ²

Légende :


- [Blue line] Passage existant entre A1 et A2
- [Blue arrow] Egotage eau pluviale
- [Red arrow] Egotage eau usée
- [Purple circle] Chambre de visite

Lot A1 - Rez			Lot A2 - Rez		
Couleur	Description	Contenance	Couleur	Description	Contenance
[Yellow]	Escalier d'accès à l'entrée	1,30 m ²	[Red]	Surface au sol A2	85,46 m ²
[Yellow]	Surface au sol A1	77,49 m ²	[Red]	Jardin A2	67,75 m ²
[Yellow]	Jardin A1	78,30 m ²	[Red]	Surf. Intra Muros principale A2	62,17 m ²
[Yellow]	Surf. Intra Muros principale A1	56,90 m ²	[Red]	Surf. Intra Muros de service A2	3,82 m ²
[Yellow]	Surf. Intra Muros de service A1	2,06 m ²			

Lot A3 - Rez			Lot B - Rez		
Couleur	Description	Contenance	Couleur	Description	Contenance
[Green]	Surface au sol A3	150,28 m ²	[Yellow]	Surface au sol B	91,97 m ²
[Green]	Cour/Jardin A3	99,02 m ²	[Yellow]	Terrasse B	50,30 m ²
[Green]	Surf. Intra Muros principale A3	104,70 m ²	[Yellow]	Surf. Intra Muros principale B	64,15 m ²
[Green]	Surf. Intra Muros résiduelle A3	2,82 m ²	[Yellow]	Surf. Intra Muros résiduelle B	2,20 m ²
			[Yellow]	Surf. Intra Muros de service B	3,41 m ²

Tableau des parkings			communs		
Couleur	Description	Contenance	Couleur	Description	Contenance
[Blue]	Parking P01 à P08	11,86 m ²	[Orange]	PC1	12,57 m ²
[Blue]	Parking P09	15,25 m ²	[Orange]	PC2	8,78 m ²
[Blue]	Parking P10 à P22	12,73 m ²	[Orange]	PC3	13,59 m ²
[Blue]	Parking P23 à P24	13,56 m ²	[Orange]	PC4	9,95 m ²
[Blue]	Parking P34	12,87 m ²	[Orange]	PC5	21,04 m ²

Surface des parcelles		
Couleur	Description	Contenance
[Grey]	Parcelles 74A (2485m ²) et 136C (1028m ²)	3513 m ²

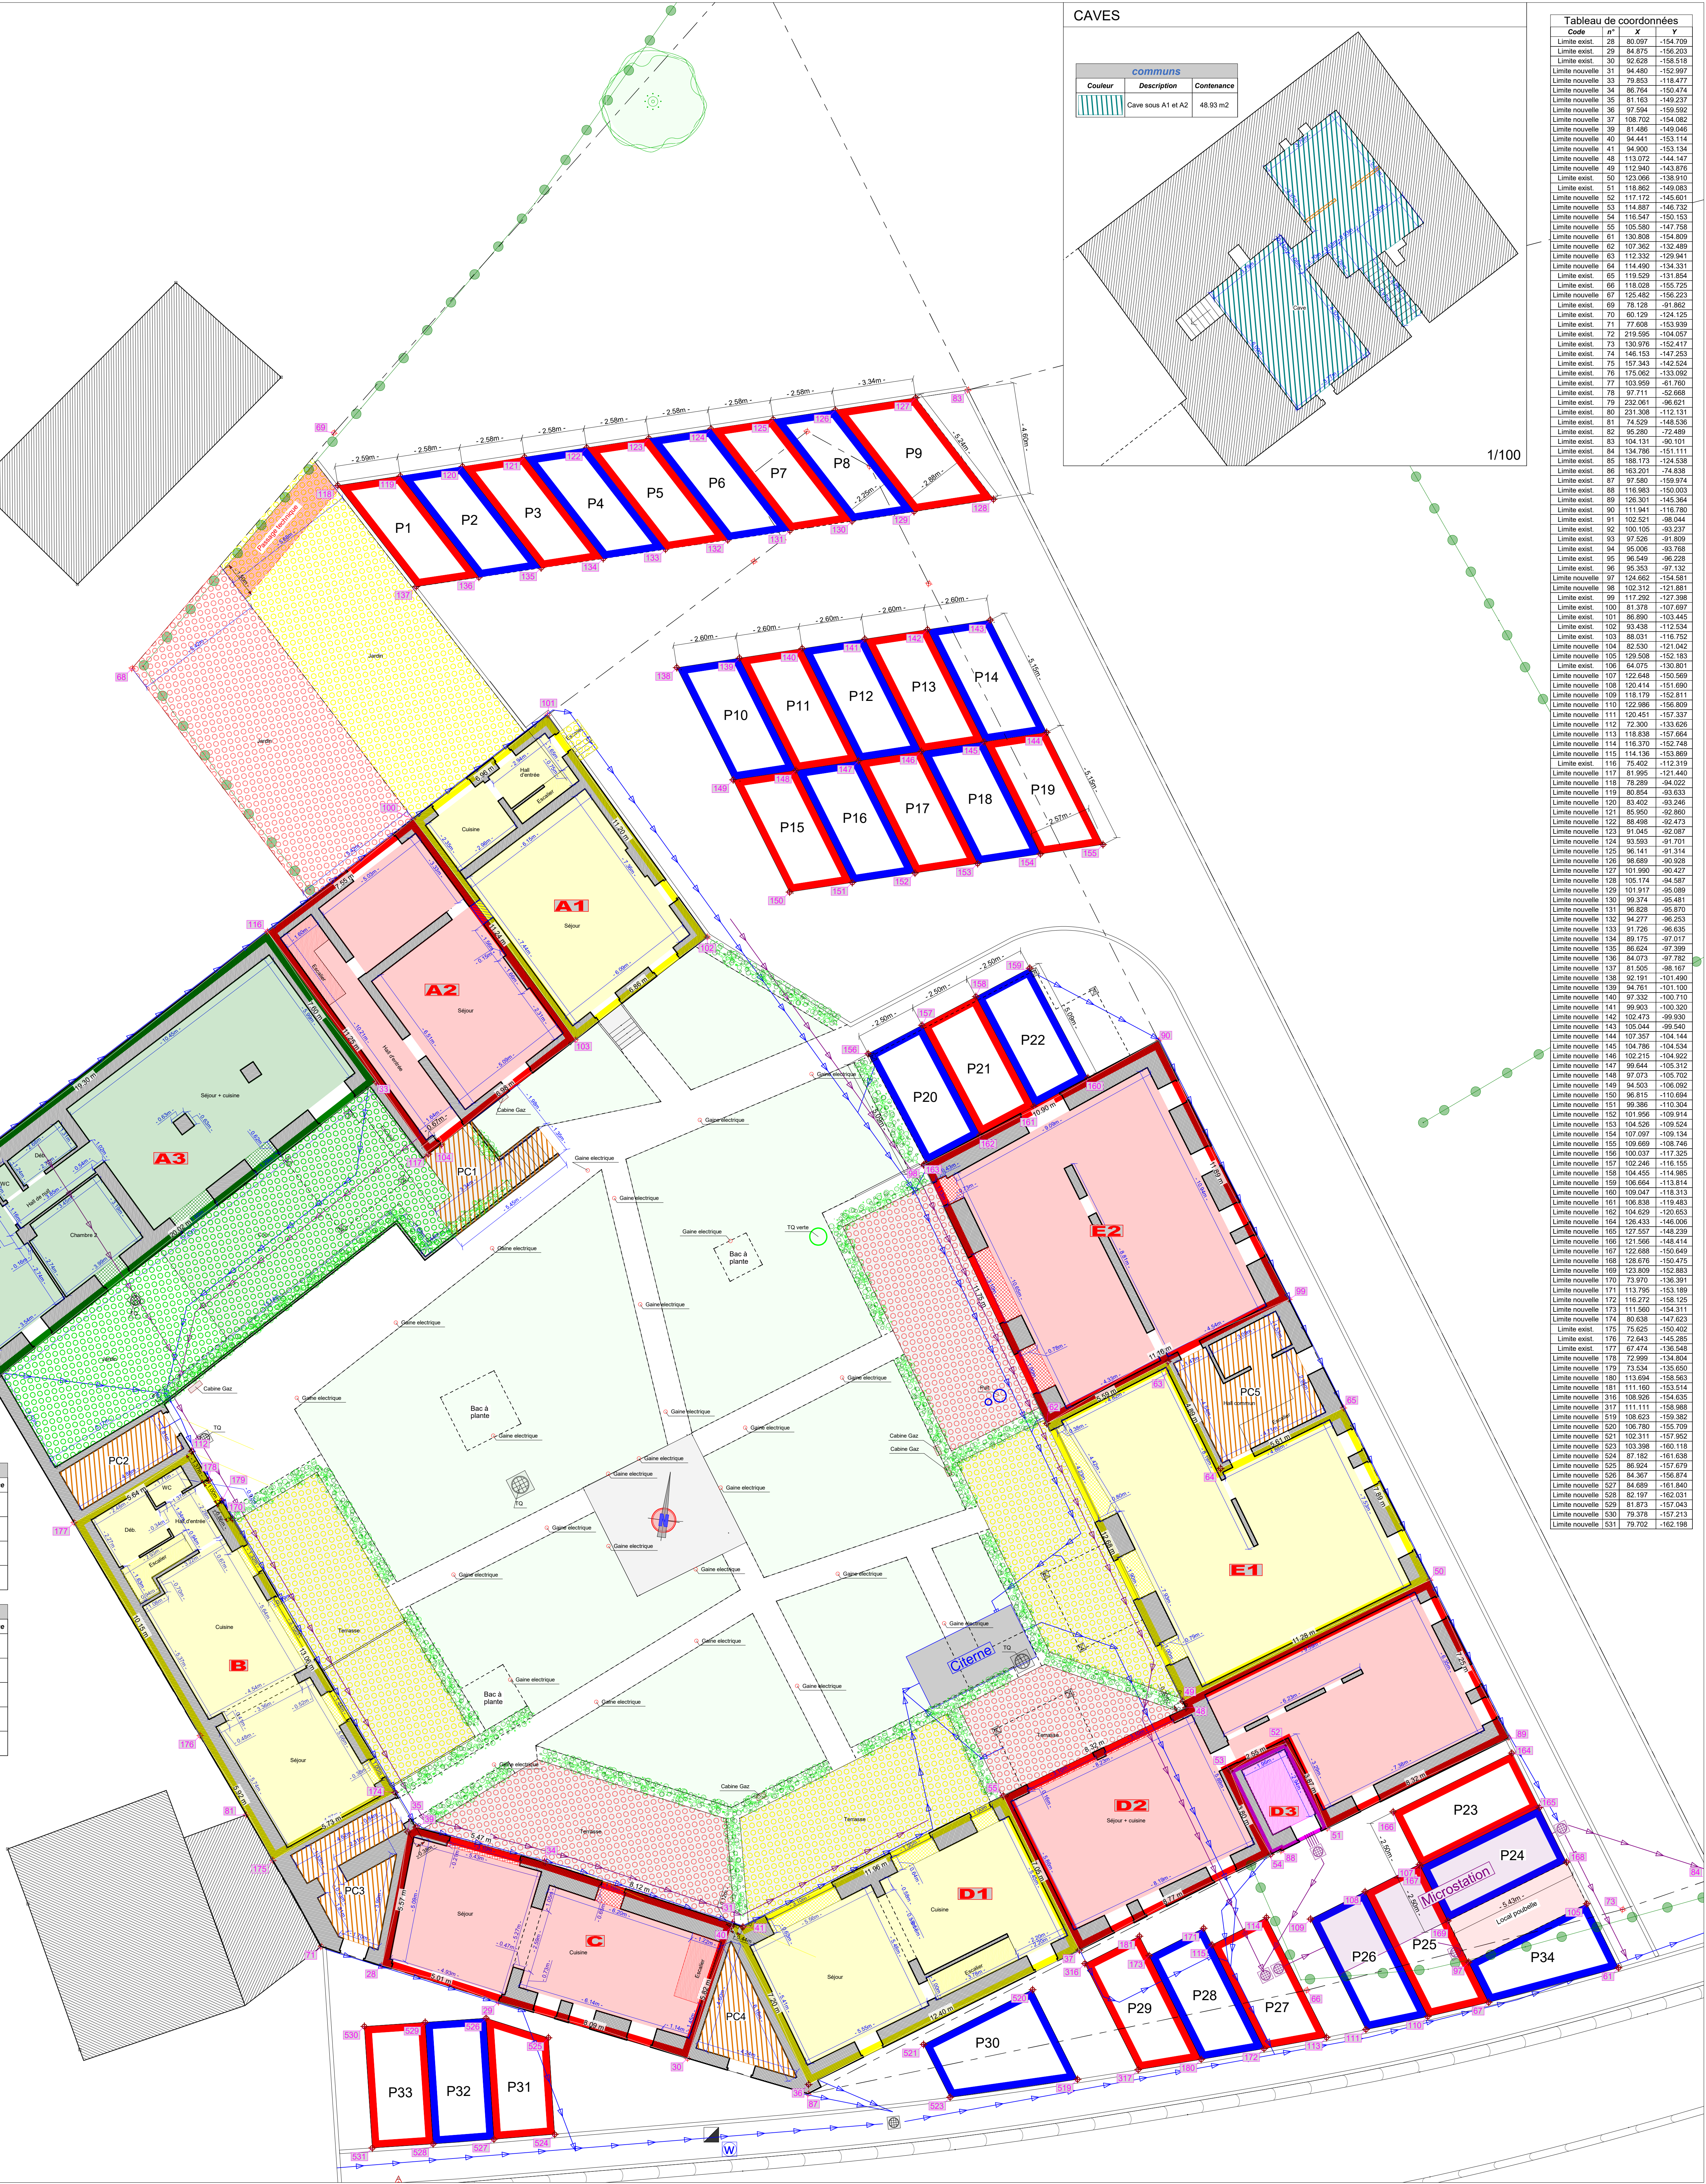

CAVES

communs		
Couleur	Description	Contenance
[Blue]	Cave sous A1 et A2	48,93 m ²

1/100

Tableau de coordonnées

Code	X	Y
Limite exist. 28	80,097	-154,709
Limite exist. 29	64,875	-156,203
Limite exist. 30	62,629	-158,513
Limite nouvelle 31	94,480	-152,997
Limite nouvelle 33	79,853	-118,477
Limite nouvelle 34	68,764	-150,473
Limite nouvelle 35	81,163	-149,237
Limite nouvelle 36	97,594	-159,592
Limite nouvelle 37	108,702	-154,082
Limite nouvelle 38	81,456	-149,046
Limite nouvelle 40	94,441	-153,114
Limite nouvelle 41	84,900	-153,134
Limite nouvelle 45	113,072	-144,147
Limite nouvelle 49	112,940	-143,876
Limite exist. 50	123,056	-138,910
Limite exist. 51	118,662	-146,983
Limite nouvelle 52	117,172	-145,601
Limite nouvelle 53	114,887	-146,732
Limite nouvelle 54	116,547	-150,153
Limite nouvelle 55	105,580	-147,758
Limite nouvelle 61	130,808	-154,809
Limite nouvelle 62	107,352	-152,489
Limite nouvelle 63	112,332	-129,941
Limite nouvelle 64	114,490	-134,331
Limite exist. 65	118,529	-131,854
Limite exist. 66	118,039	-155,725
Limite nouvelle 67	125,482	-156,223
Limite exist. 68	78,128	-91,882
Limite exist. 70	69,159	-152,125
Limite exist. 71	77,608	-153,939
Limite exist. 72	219,595	-104,057
Limite exist. 73	130,978	-152,411
Limite exist. 74	146,153	-147,253
Limite exist. 75	157,343	-142,524
Limite exist. 76	118,662	-133,092
Limite exist. 77	103,959	-81,760
Limite exist. 78	97,711	-52,668
Limite exist. 79	232,061	-96,621
Limite exist. 80	231,308	-112,131
Limite exist. 81	74,529	-148,536
Limite exist. 82	95,200	-72,489
Limite exist. 83	104,131	-90,119
Limite exist. 84	134,786	-151,111
Limite exist. 85	188,713	-124,538
Limite exist. 86	163,208	-74,364
Limite exist. 87	97,500	-159,974
Limite exist. 88	116,983	-150,003
Limite exist. 89	130,629	-142,364
Limite exist. 90	111,941	-116,780
Limite exist. 91	102,521	-98,044
Limite exist. 92	100,165	-83,237
Limite exist. 93	97,520	-91,805
Limite exist. 94	95,006	-93,768
Limite exist. 95	96,549	-98,228
Limite exist. 96	65,353	-91,132
Limite nouvelle 97	124,682	-154,581
Limite nouvelle 98	102,312	-121,881
Limite exist. 99	112,312	-121,881
Limite exist. 100	81,378	-107,697
Limite exist. 101	86,890	-103,445
Limite exist. 102	114,388	-113,534
Limite exist. 103	88,031	-116,752
Limite nouvelle 104	82,530	-121,042
Limite nouvelle 105	128,568	-152,183
Limite exist. 106	64,075	-130,801
Limite nouvelle 107	122,648	-150,569
Limite nouvelle 108	120,414	-151,690
Limite nouvelle 109	118,179	-152,811
Limite nouvelle 110	122,986	-158,809
Limite nouvelle 111	120,451	-157,337
Limite nouvelle 112	114,388	-155,869
Limite nouvelle 113	118,838	-157,664
Limite exist. 114	116,370	-152,748
Limite nouvelle 115	114,388	-155,869
Limite exist. 116	75,402	-112,319
Limite nouvelle 117	81,995	-121,440
Limite nouvelle 118	78,280	-94,022
Limite nouvelle 119	69,854	-93,633
Limite nouvelle 120	83,402	-93,246
Limite nouvelle 121	85,950	-92,880
Limite nouvelle 122	88,498	-92,473
Limite nouvelle 123	91,045	-92,087
Limite nouvelle 124	93,593	-91,701
Limite nouvelle 125	96,141	-91,314
Limite nouvelle 126	98,689	-90,928
Limite nouvelle 127	101,237	-90,542
Limite nouvelle 128	103,784	-90,156
Limite nouvelle 129	106,332	-89,770
Limite nouvelle 130	108,880	-89,384
Limite nouvelle 131	111,428	-88,998
Limite nouvelle 132	113,976	-88,612
Limite nouvelle 133	116,524	-88,226
Limite nouvelle 134	119,072	-87,840
Limite nouvelle 135	121,620	-87,454
Limite nouvelle 136	124,168	-87,068
Limite nouvelle 137	126,716	-86,682
Limite nouvelle 138	129,264	-86,296
Limite nouvelle 139	131,812	-85,910
Limite nouvelle 140	134,360	-85,524
Limite nouvelle 141	136,908	-85,138
Limite nouvelle 142	139,456	-84,752
Limite nouvelle 143	142,004	-84,366
Limite nouvelle 144	144,552	-83,980
Limite nouvelle 145	147,100	-83,594
Limite nouvelle 146	149,648	-83,208
Limite nouvelle 147	152,196	-82,822
Limite nouvelle 148	154,744	-82,436
Limite nouvelle 149	157,292	-82,050
Limite nouvelle 150	160,840	-81,664
Limite nouvelle 151	163,388	-81,278
Limite nouvelle 152	165,936	-80,892
Limite nouvelle 153	168,484	-80,506
Limite nouvelle 154	171,032	-80,120
Limite nouvelle 155	173,580	-79,734
Limite nouvelle 156	176,128	-79,348
Limite nouvelle 157	178,676	-78,962
Limite nouvelle 158	181,224	-78,576
Limite nouvelle 159	183,772	-78,190
Limite nouvelle 160	186,320	-77,804
Limite nouvelle 161	188,868	-77,418
Limite nouvelle 162	191,416	-77,032
Limite nouvelle 163	193,964	-76,646
Limite nouvelle 164	196,512	-76,260
Limite nouvelle 165	199,060	-75,874
Limite nouvelle 166	201,608	-75,488
Limite nouvelle 167	204,156	-75,102
Limite nouvelle 168	206,704	-74,716
Limite nouvelle 169	209,252	-74,330
Limite nouvelle 170	211,800	-73,944
Limite nouvelle 171	214,348	-73,558
Limite nouvelle 172	216,896	-73,172
Limite nouvelle 173	219,444	-72,786
Limite nouvelle 174	221,992	-72,400
Limite exist. 175	75,625	-150,402
Limite exist. 176	72,643	-145,285
Limite exist. 177	67,474	-136,545
Limite nouvelle 178	92,969	-134,894
Limite nouvelle 179	73,534	-135,650
Limite nouvelle 180	113,694	-158,953
Limite nouvelle 181	111,160	-152,514
Limite nouvelle 318	108,526	-154,635
Limite nouvelle 317	111,111	-158,988
Limite nouvelle 519	108,623	-159,363
Limite nouvelle 520	106,780	-155,709
Limite nouvelle 521	102,311	-157,952
Limite nouvelle 523	103,508	-161,118
Limite nouvelle 524	87,182	-161,638
Limite nouvelle 525	86,924	-157,679
Limite nouvelle 526	84,367	-156,874
Limite nouvelle 527	84,669	-161,949
Limite nouvelle 528	82,197	-162,031
Limite nouvelle 529	81,873	-157,043
Limite nouvelle 530	79,378	-152,213
Limite nouvelle 531	79,702	-162,198