GEMEENTE NIJLEN
DEELGEMEENTE KESSEL

Dossiernummer: B12.044

Schaal : 1/500

PLAN VOOR PUBLICITEIT

Verkaveling met vergunning 12/2013
Collegebeslissing 17-3-2014

3e Afd. Sectie D
(12018__D__)

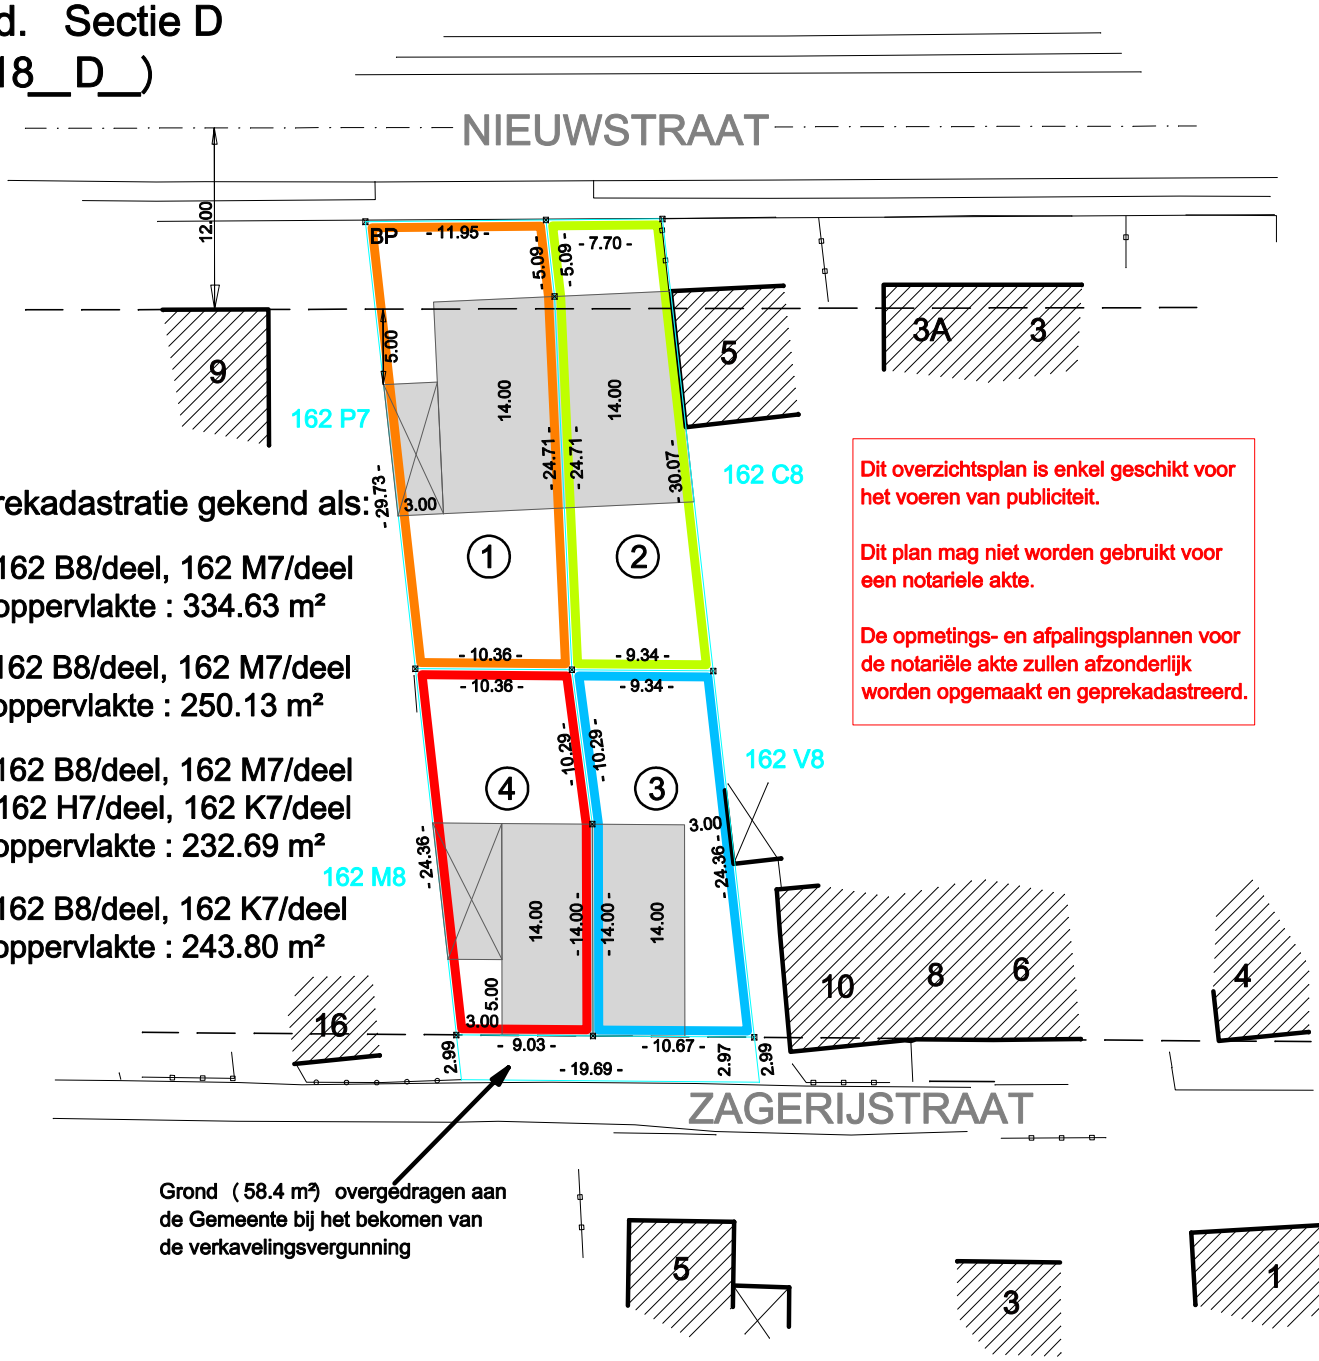

Grond (58.4 m²) overgedragen aan de Gemeente bij het bekomen van de verkavelingsvergunning

Vóór prekadastratie gekend als:

Lot 1 : 162 B8/deel, 162 M7/deel
Lot 1 : oppervlakte : 334.63 m²

Lot 2 : 162 B8/deel, 162 M7/deel
Lot 2 : oppervlakte : 250.13 m²

Lot 3 : 162 B8/deel, 162 M7/deel
162 H7/deel, 162 K7/deel
Lot 3 : oppervlakte : 232.69 m²

Lot 4 : 162 B8/deel, 162 K7/deel
Lot 4 : oppervlakte : 243.80 m²

Dit overzichtsplan is enkel geschikt voor het voeren van publiciteit.

Dit plan mag niet worden gebruikt voor een notariele akte.

De opmetings- en afpalingsplannen voor de notariële akte zullen afzonderlijk worden opgemaakt en geprekadastreerd.

Opgemaakt door:
BIMETEC bvba
Kesselsesteenweg 44
2560 Nijlen
Tel. 03/411.04.19
Fax. 03/411.15.89
hans.engels@bimetec.be

Hans Engels, ing.
Gezworen Landmeter Expert
LAN 040557

11-2015