




# GELIJKVLOERS

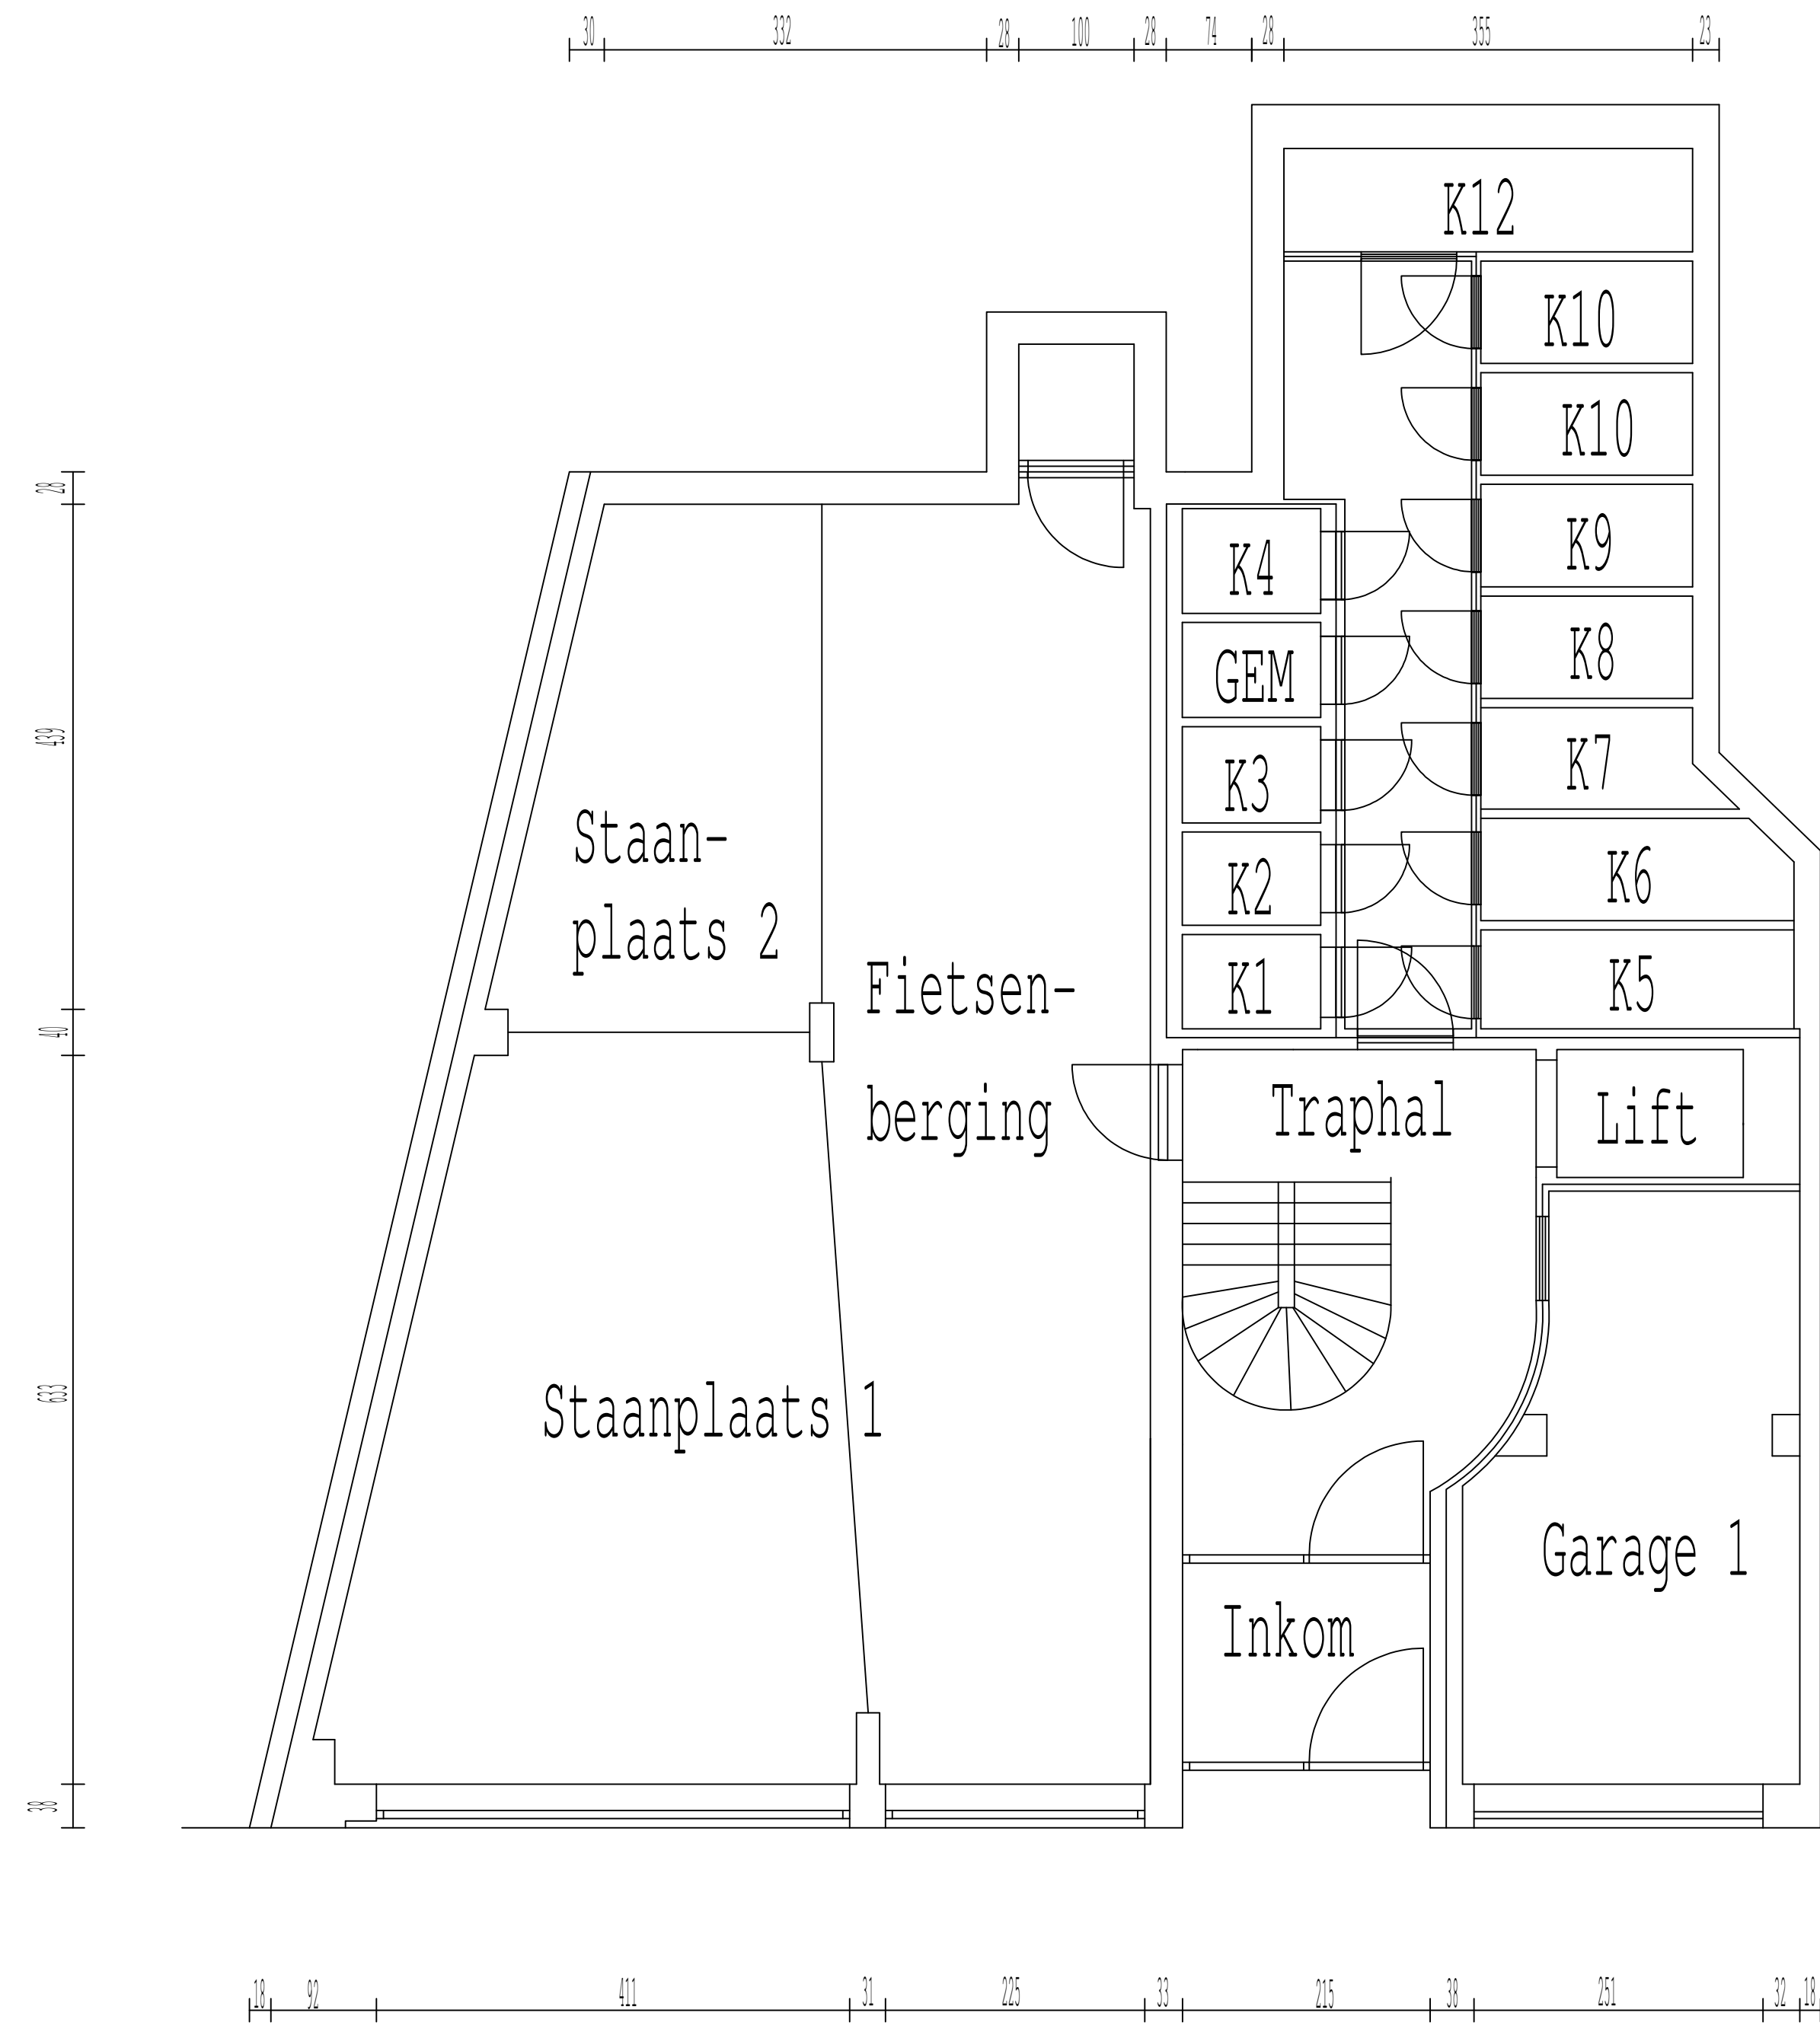


# EERSTE VERDIEPING

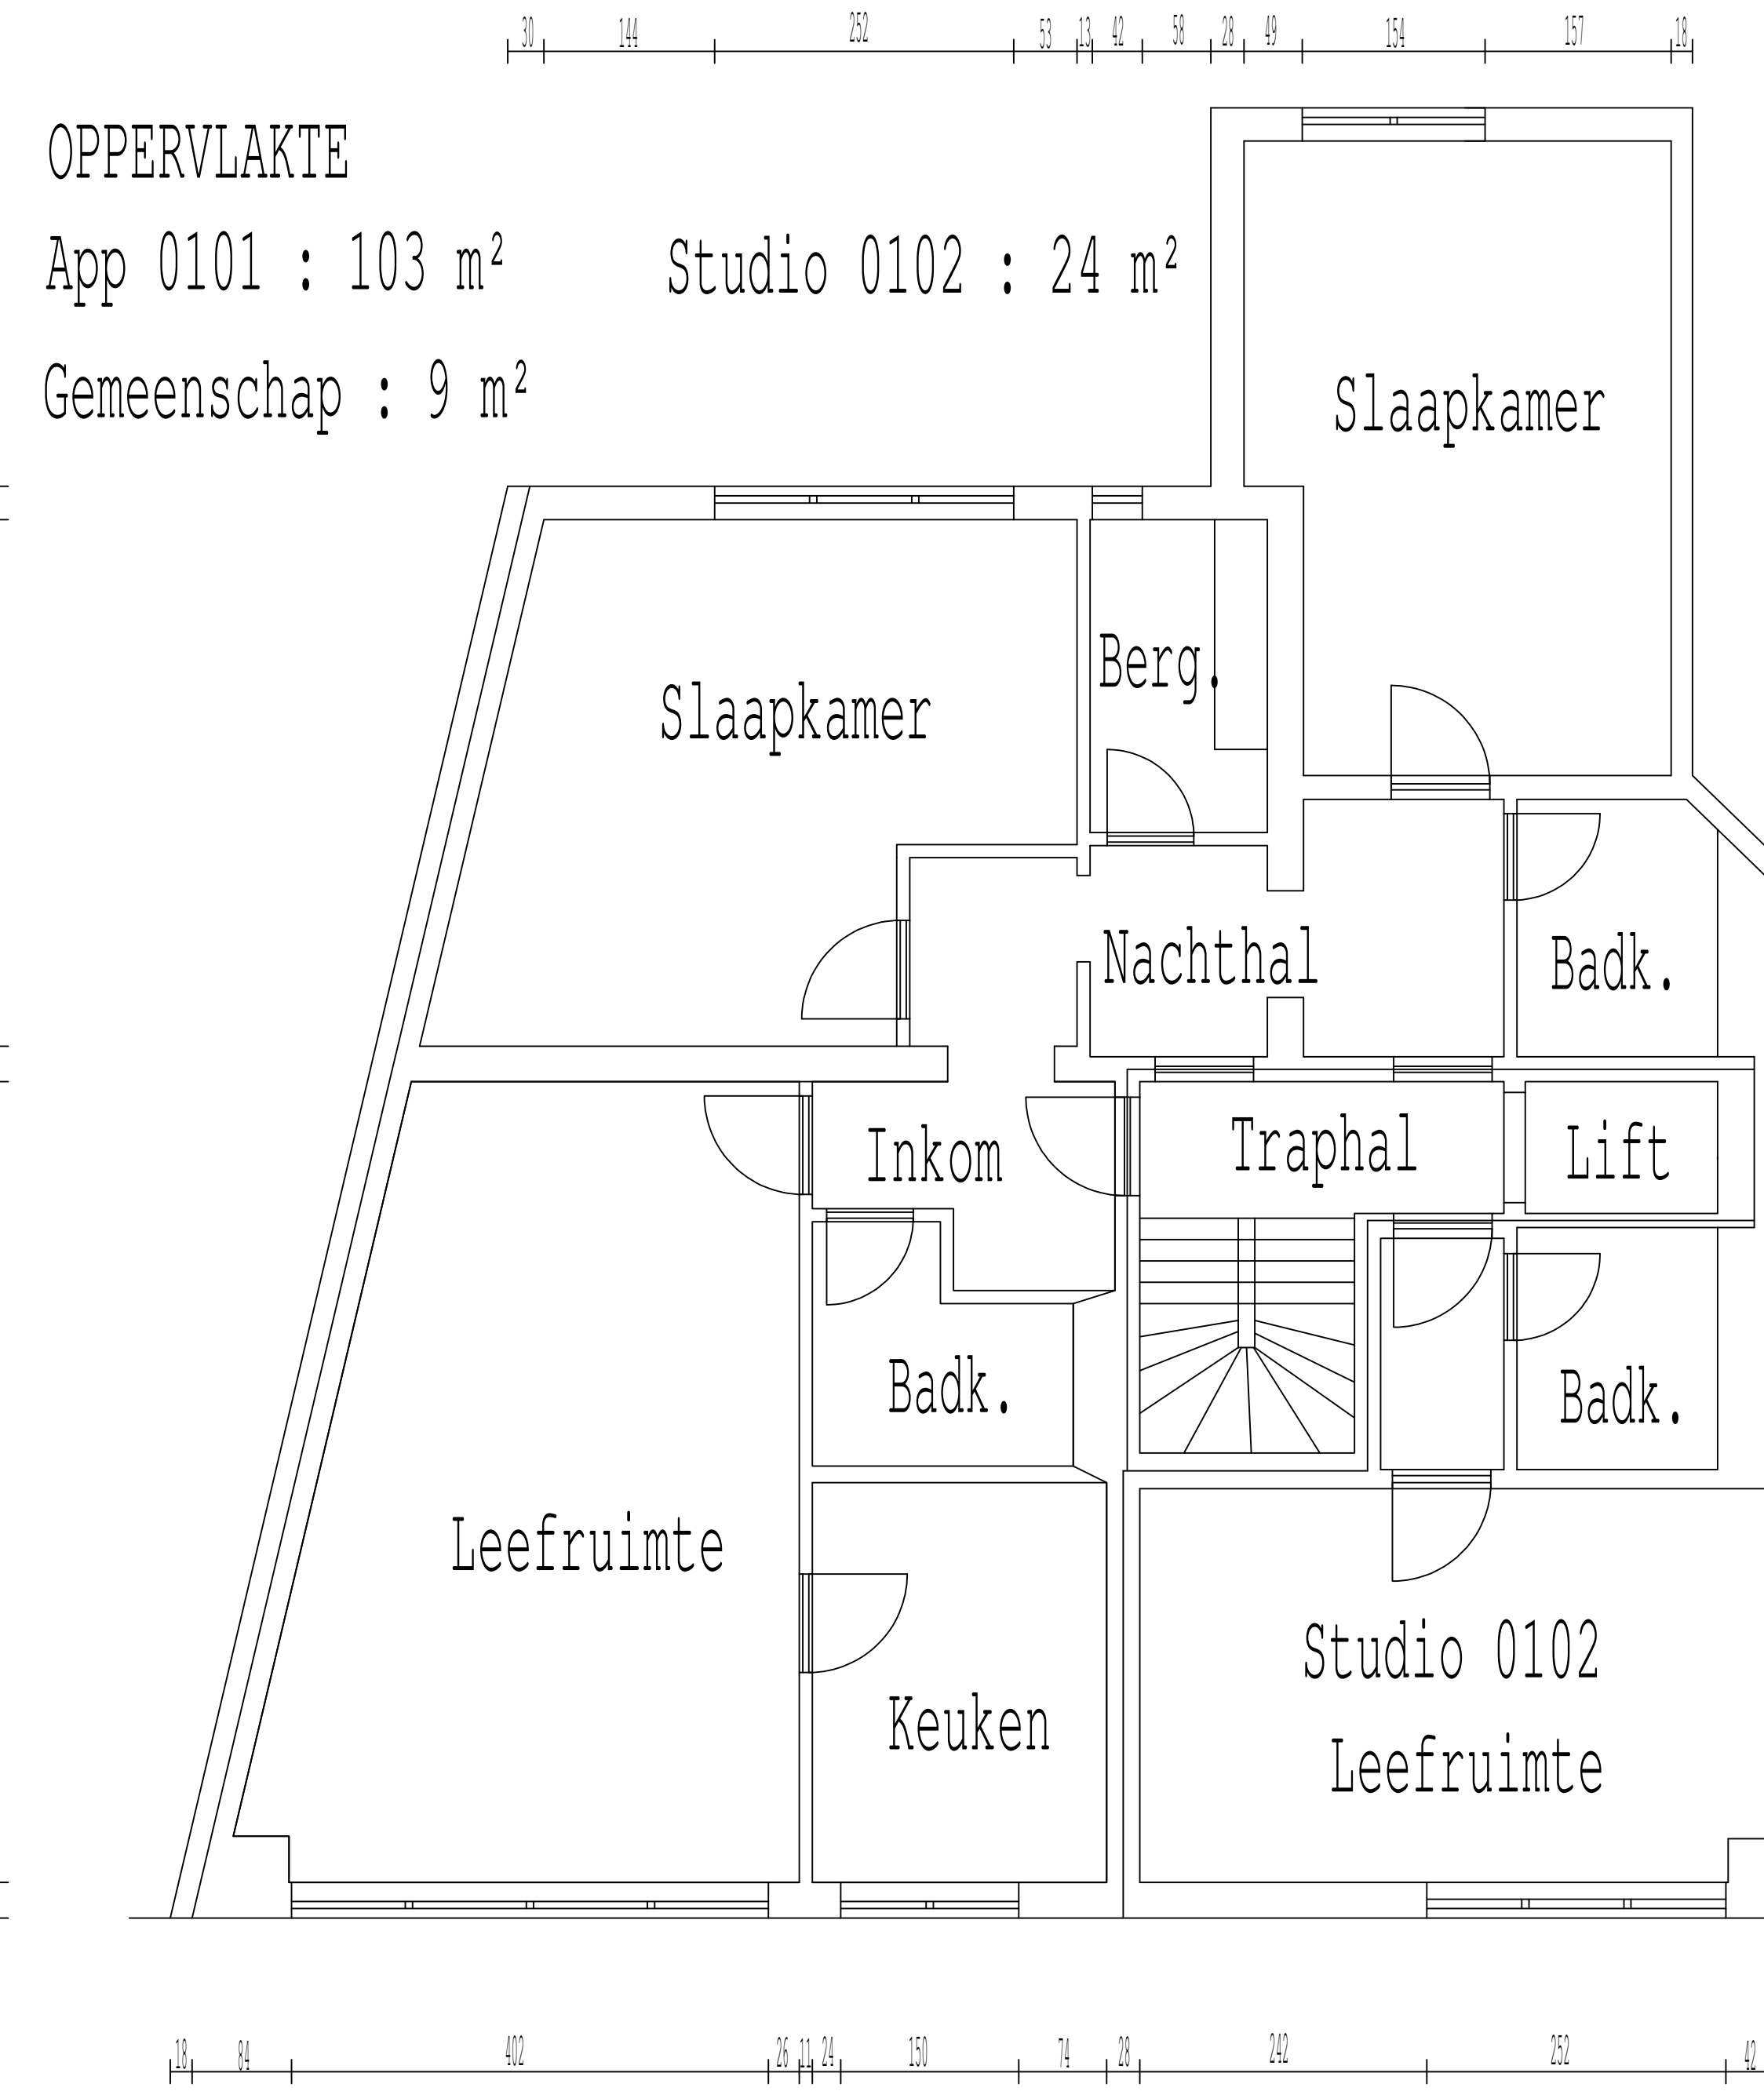


# TWEEDE VERDIEPING

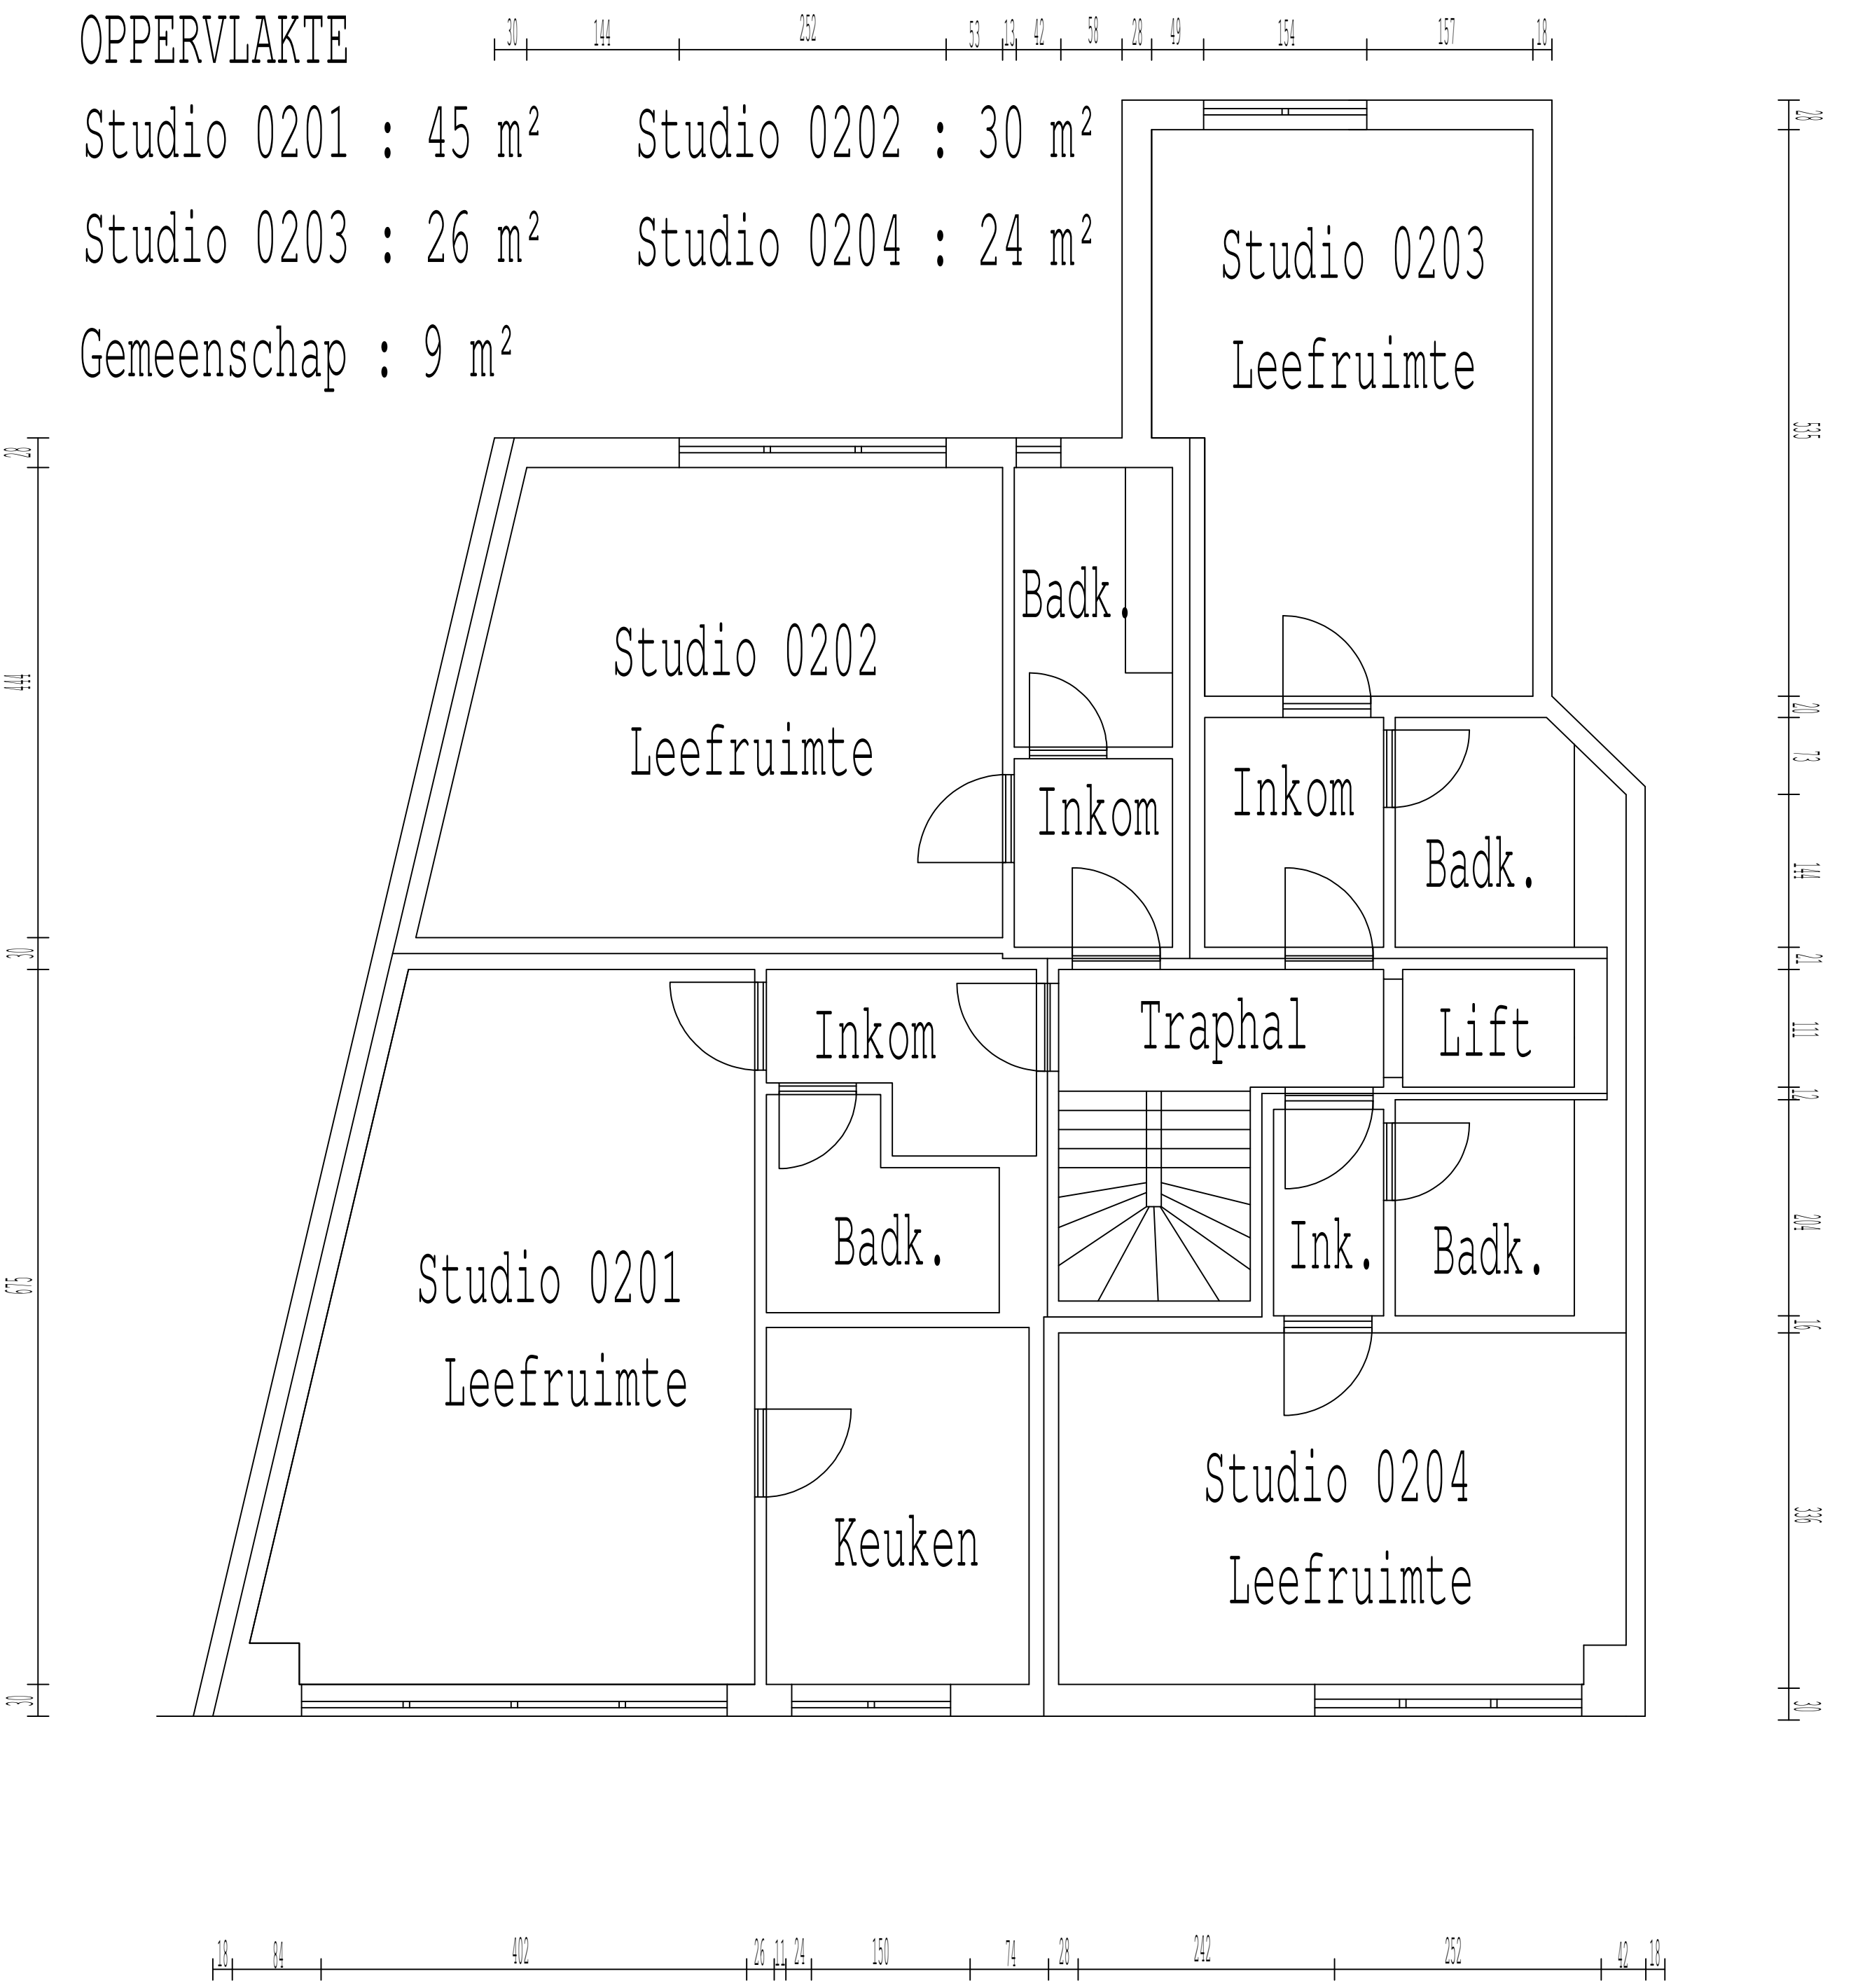

# DERDE VERDIEPING

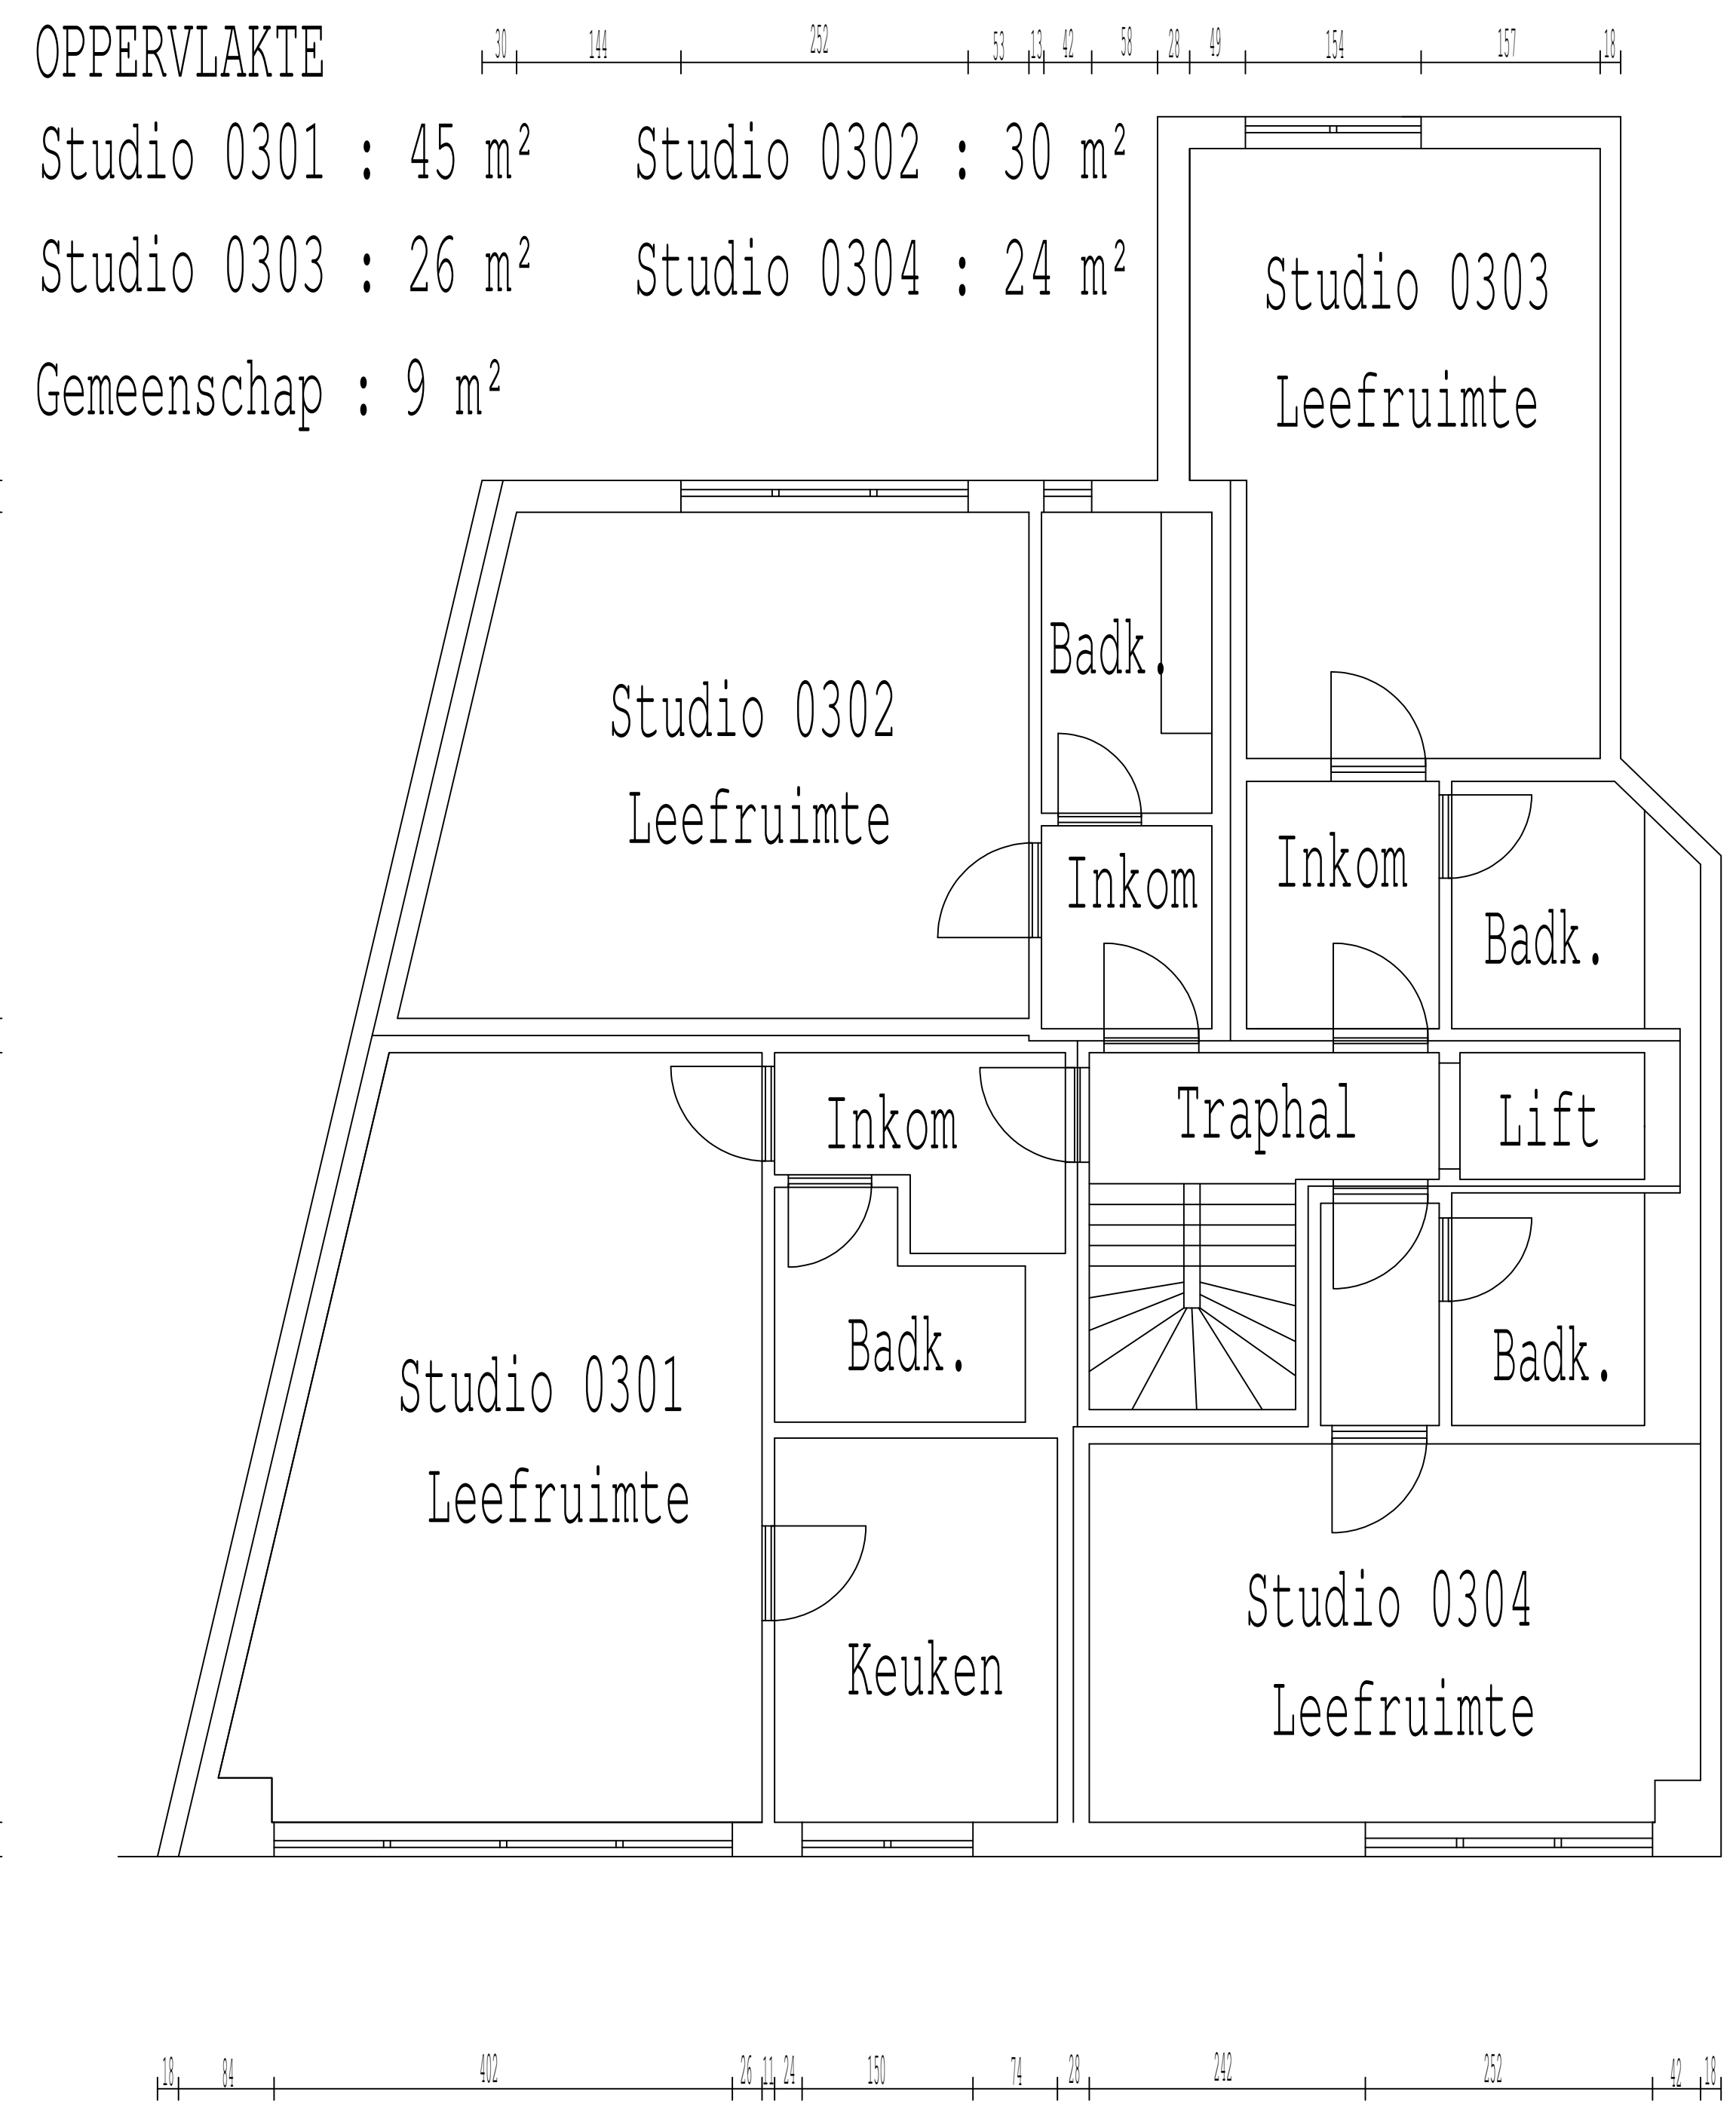

# VIERDE VERDIEPING

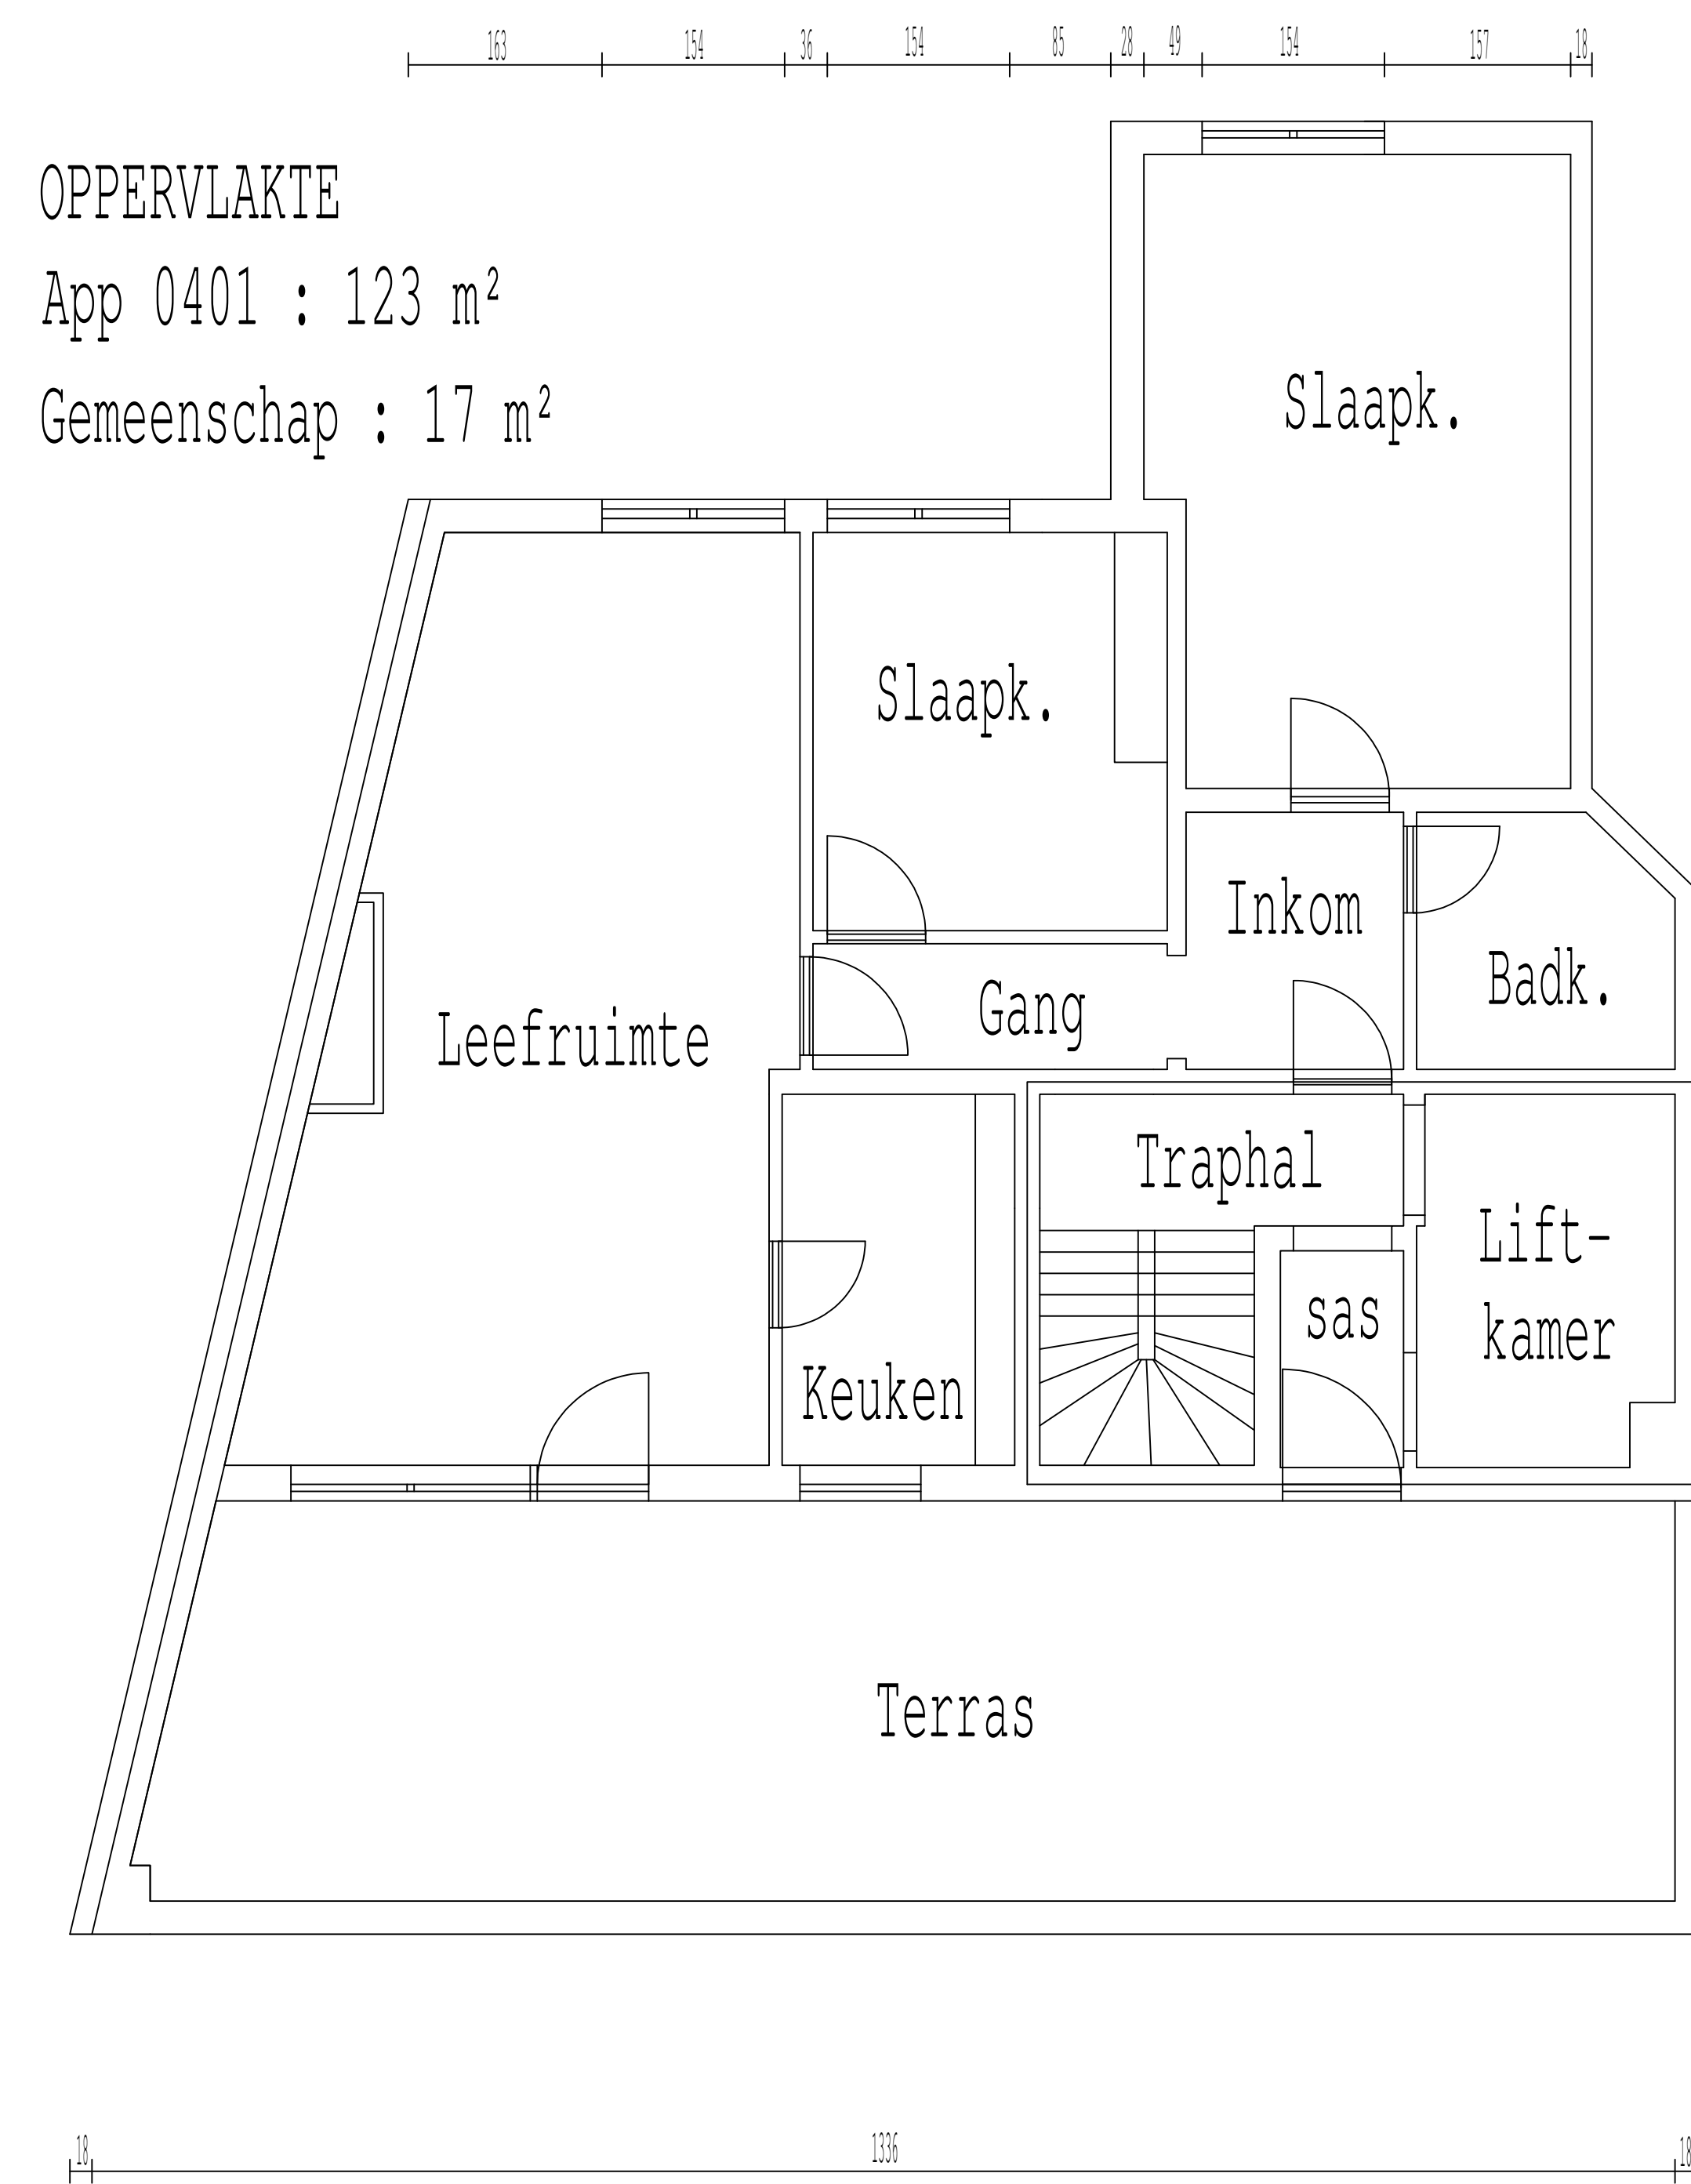

## OPPERVLAKTE GELIJKVLOERS

- K1 : 1 m<sup>2</sup>
- K2 : 1 m<sup>2</sup>
- K3 : 1 m<sup>2</sup>
- K4 : 1 m<sup>2</sup>
- K5 : 2,34 m<sup>2</sup>
- K6 : 2,34 m<sup>2</sup>
- K7 : 1,70 m<sup>2</sup>
- K8 : 1,64 m<sup>2</sup>
- K9 : 1,64 m<sup>2</sup>
- K10 : 1,64 m<sup>2</sup>
- K11 : 1,64 m<sup>2</sup>
- K12 : 3,19 m<sup>2</sup>
- Garage 1 : 13,55 m<sup>2</sup>
- Staanplaats 1 : 25,58 m<sup>2</sup>
- Staanplaats 2 : 11,07 m<sup>2</sup>
- Gemeenschap : 60,51 m<sup>2</sup>

**Schaal : 1/50**

**STAD LEUVEN**  
**LEUVEN 4 de Afdeling**  
**Sectie D nr 656 n**

**OPMETINGS  
 PLANNEN  
 SCHAPENSTRAAT 17  
 3000 LEUVEN**

**VLASSAK Rembert (LAN 040150)**  
**Landmeter - Expert**  
**Dorpsstraat 20**  
**3360 Bierbeek**

Ind.	Datum	Wijzigingen	Schaal	1/50
			Datum	18/04/2019
			Dossier	Leuven_Schapen17