
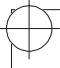







vh: 2.65+35=300


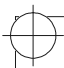


 <b>Architect</b> Chrétien Claessens Kapeldreef 15 3220 Holsbeek claessens.c@telenet.be +32 475 45.25.93	 <b>Project</b> Bouwen van twee woningen	
 <b>Oprachtgever</b> Dries Nijs	 <b>Bouwplaats</b> 3550 Bolderberg	


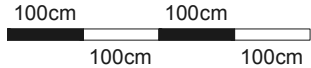
 <b>DBA</b>	<b>BA_woning_P_N_0_gelijkvloers</b>
afmetingen in cm schaal: 1/100	 100cm 100cm 100cm 100cm

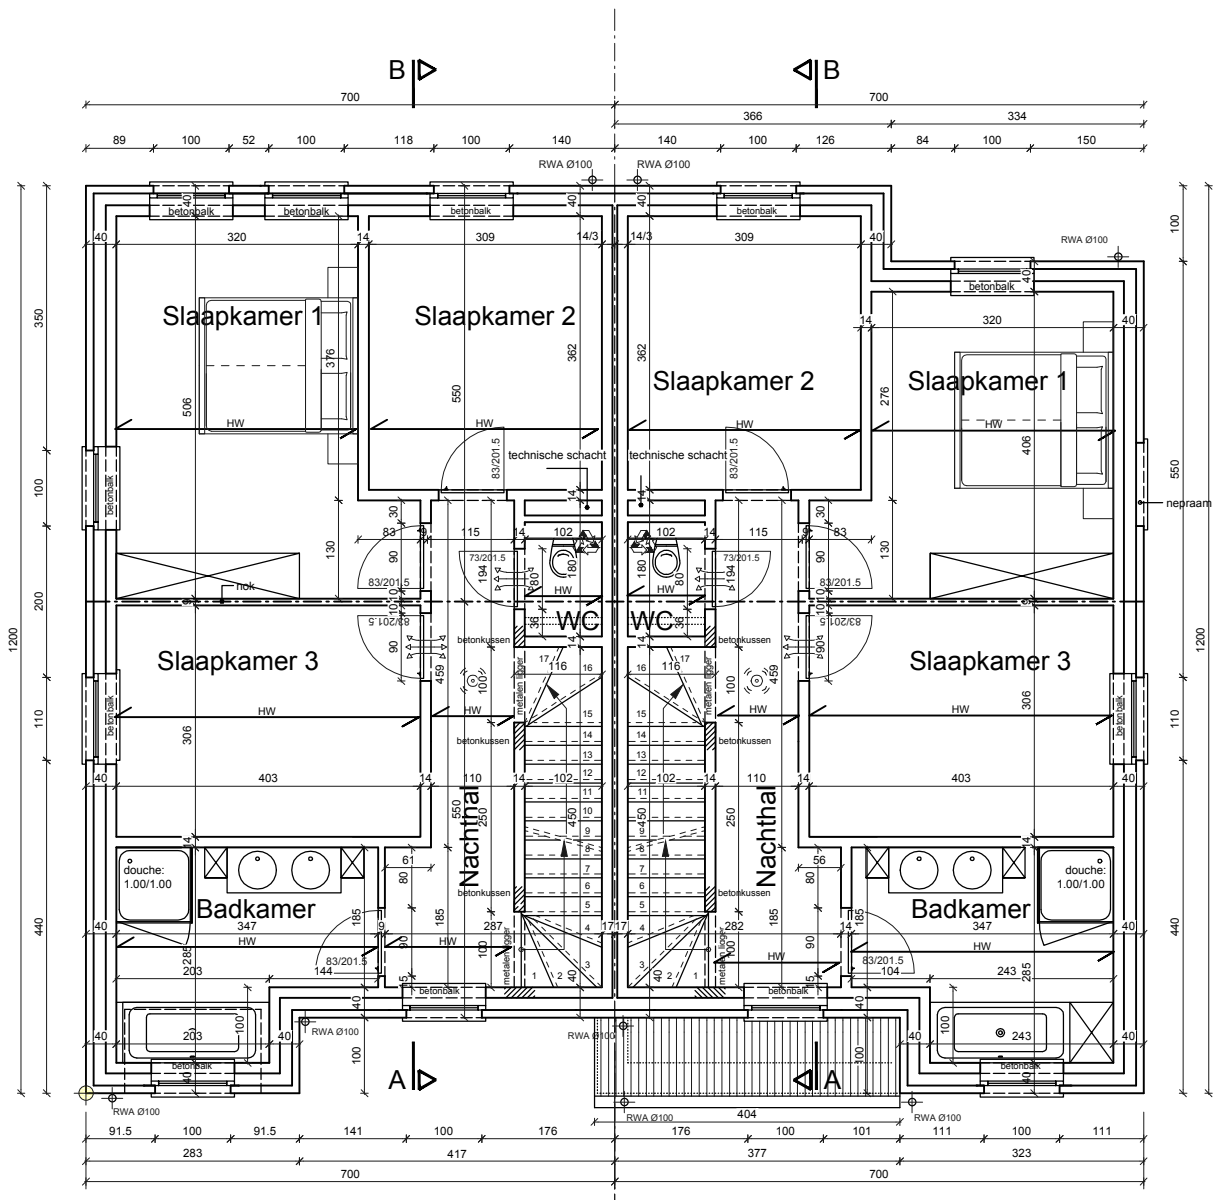



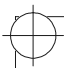


# Verdieping


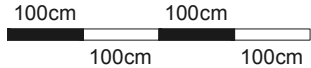
vh: 250+30=280

 <p><b>Architect</b> Chrétien Claessens Kapeldreef 15 3220 Holsbeek claessens.c@telenet.be +32 475 45.25.93</p>	 <p><b>Project</b> Bouwen van twee woningen</p>
 <p><b>Opdrachtgever</b> Dries Nijs</p>	 <p><b>Bouwplaats</b> 3550 Bolderberg</p>

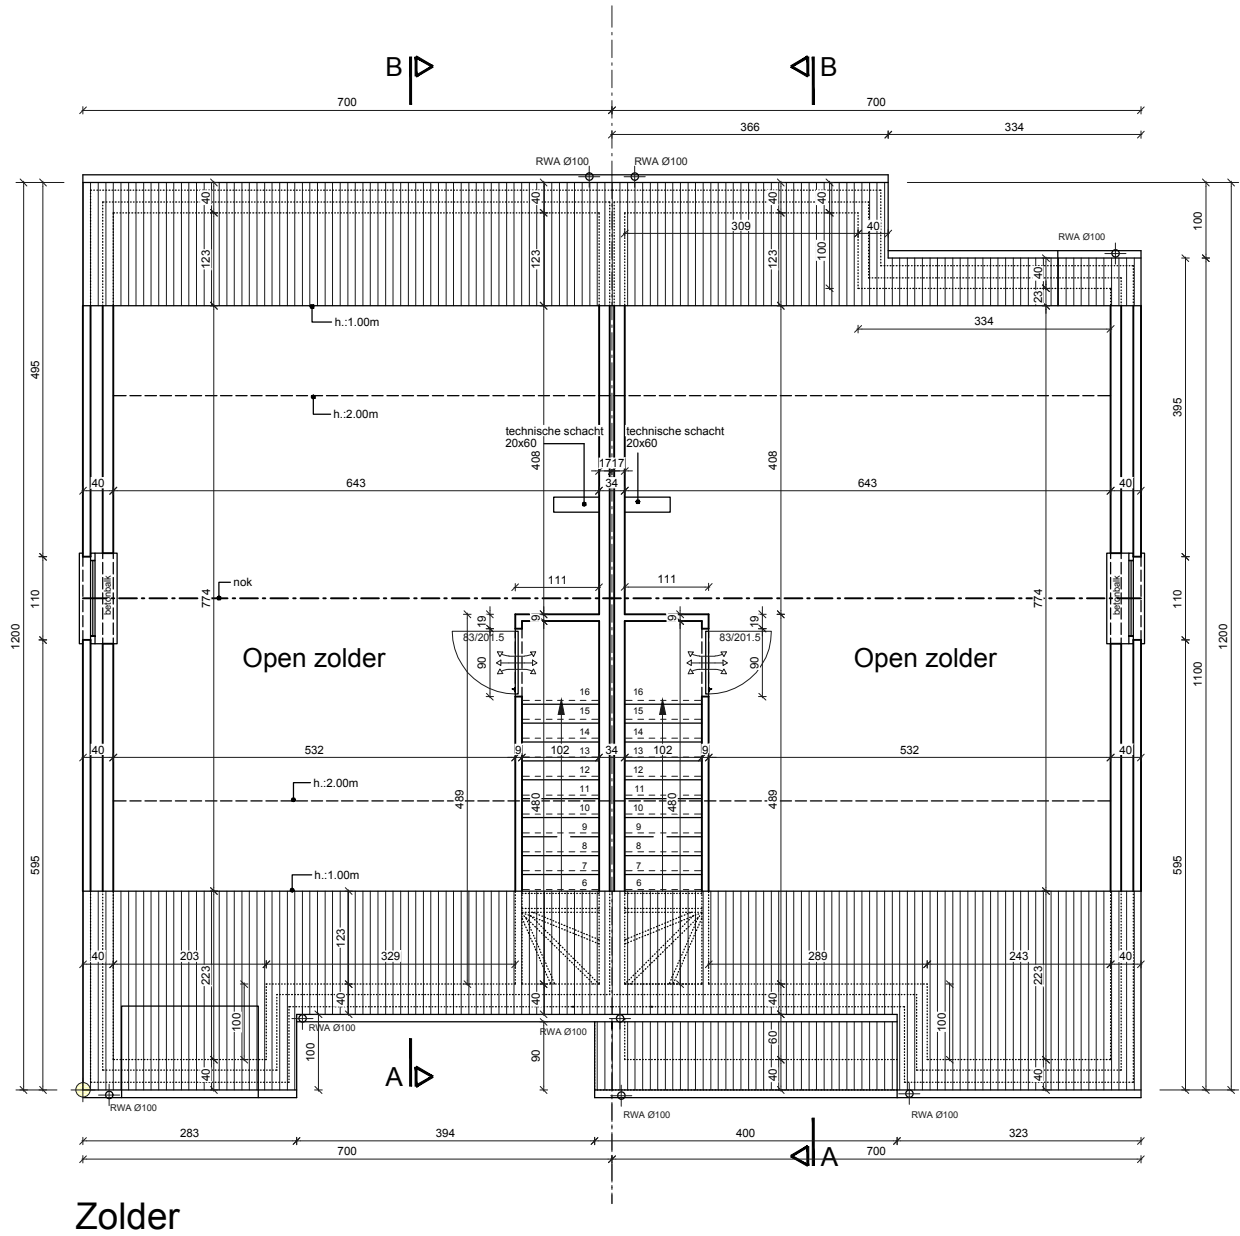 <p><b>DBA</b></p>	<p>BA_woning_P_N_+1_verdieping</p>
<p>afmetingen in cm schaal: 1/100</p>	





 <p><b>Architect</b> Chrétien Claessens Kapeldreef 15 3220 Holsbeek claessens.c@telenet.be +32 475 45.25.93</p>	 <p><b>Project</b> Bouwen van twee woningen</p>
 <p><b>Opdrachtgever</b> Dries Nijs</p>	 <p><b>Bouwplaats</b> 3550 Bolderberg</p>


<p><b>DBA</b></p>  <p>afmetingen in cm schaal: 1/100</p>	<p><b>BA_woning_P_N_+2_zolder</b></p>  <p>100cm 100cm 100cm 100cm</p>
---	--





\_VOORGEVEL\_

 **Architect**  
 Chrétien Claessens  
 Kapeldreef 15  
 3220 Holsbeek  
 claessens.c@telenet.be  
 +32 475 45.25.93

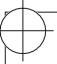
 **Opdrachtgever**  
 Dries Nijs

 **Project**  
 Bouwen van twee woningen

 **Bouwplaats**  
 3550 Bolderberg

**DBA**  
 BA\_woning\_G\_N\_1\_voorgevel

afmetingen in cm  
 schaal: 1/100

 100cm 100cm  
 100cm 100cm



ACHTERGEVEL

**Architect**  
 Chrétien Claessens  
 Kapeldreef 15  
 3220 Holsbeek  
 claessens.c@telenet.be  
 +32 475 45.25.93

**Opdrachtgever**  
 Dries Nijs

**Project**  
 Bouwen van twee woningen


**Bouwplaats**  
 3550 Bolderberg

**DBA**

BA\_woning\_G\_N\_2\_achtergevel

afmetingen in cm  
 schaal: 1/100

100cm 100cm  
 100cm 100cm

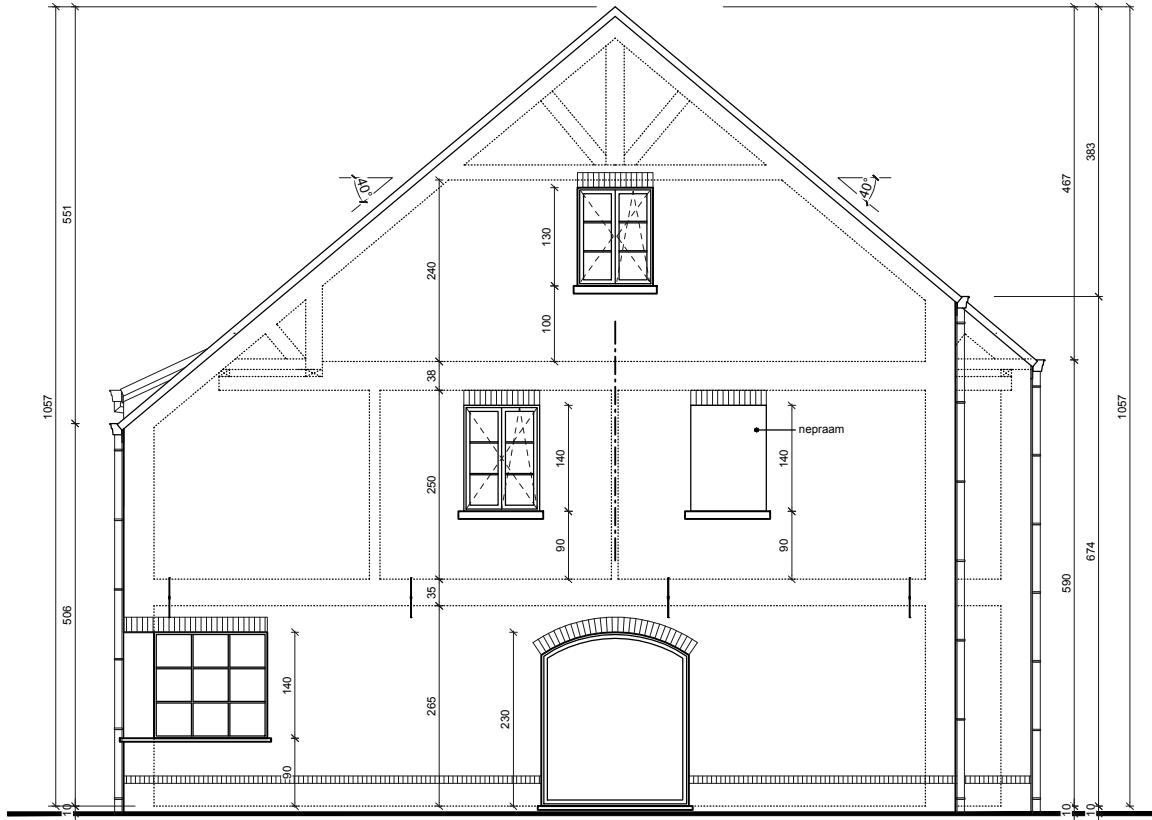

ZIJGEVEL RECHTS \_\_\_\_\_



**Architect**

Chrétien Claessens  
 Kapeldreef 15  
 3220 Holsbeek  
 claessens.c@telenet.be  
 +32 475 45.25.93



**Project**

Bouwen van twee woningen



**Bouwplaats**

3550 Bolderberg

**DBA**




BA\_woning\_G\_N\_3\_zijgevel rechts



**Opdrachtgever**

Dries Nijs

afmetingen in cm  
 schaal: 1/100

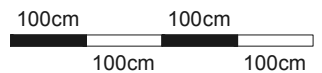



ZIJGEVEL LINKS

**Architect**  
 Chrétien Claessens  
 Kapeldreef 15  
 3220 Holsbeek  
 claessens.c@telenet.be  
 +32 475 45.25.93

**Opdrachtgever**  
 Dries Nijs

**Project**  
 Bouwen van twee woningen

**Bouwplaats**  
 3550 Bolderberg

**DBA**

BA\_woning\_G\_N\_4\_zijgevel links

afmetingen in cm  
 schaal: 1/100

100cm 100cm  
 100cm 100cm