


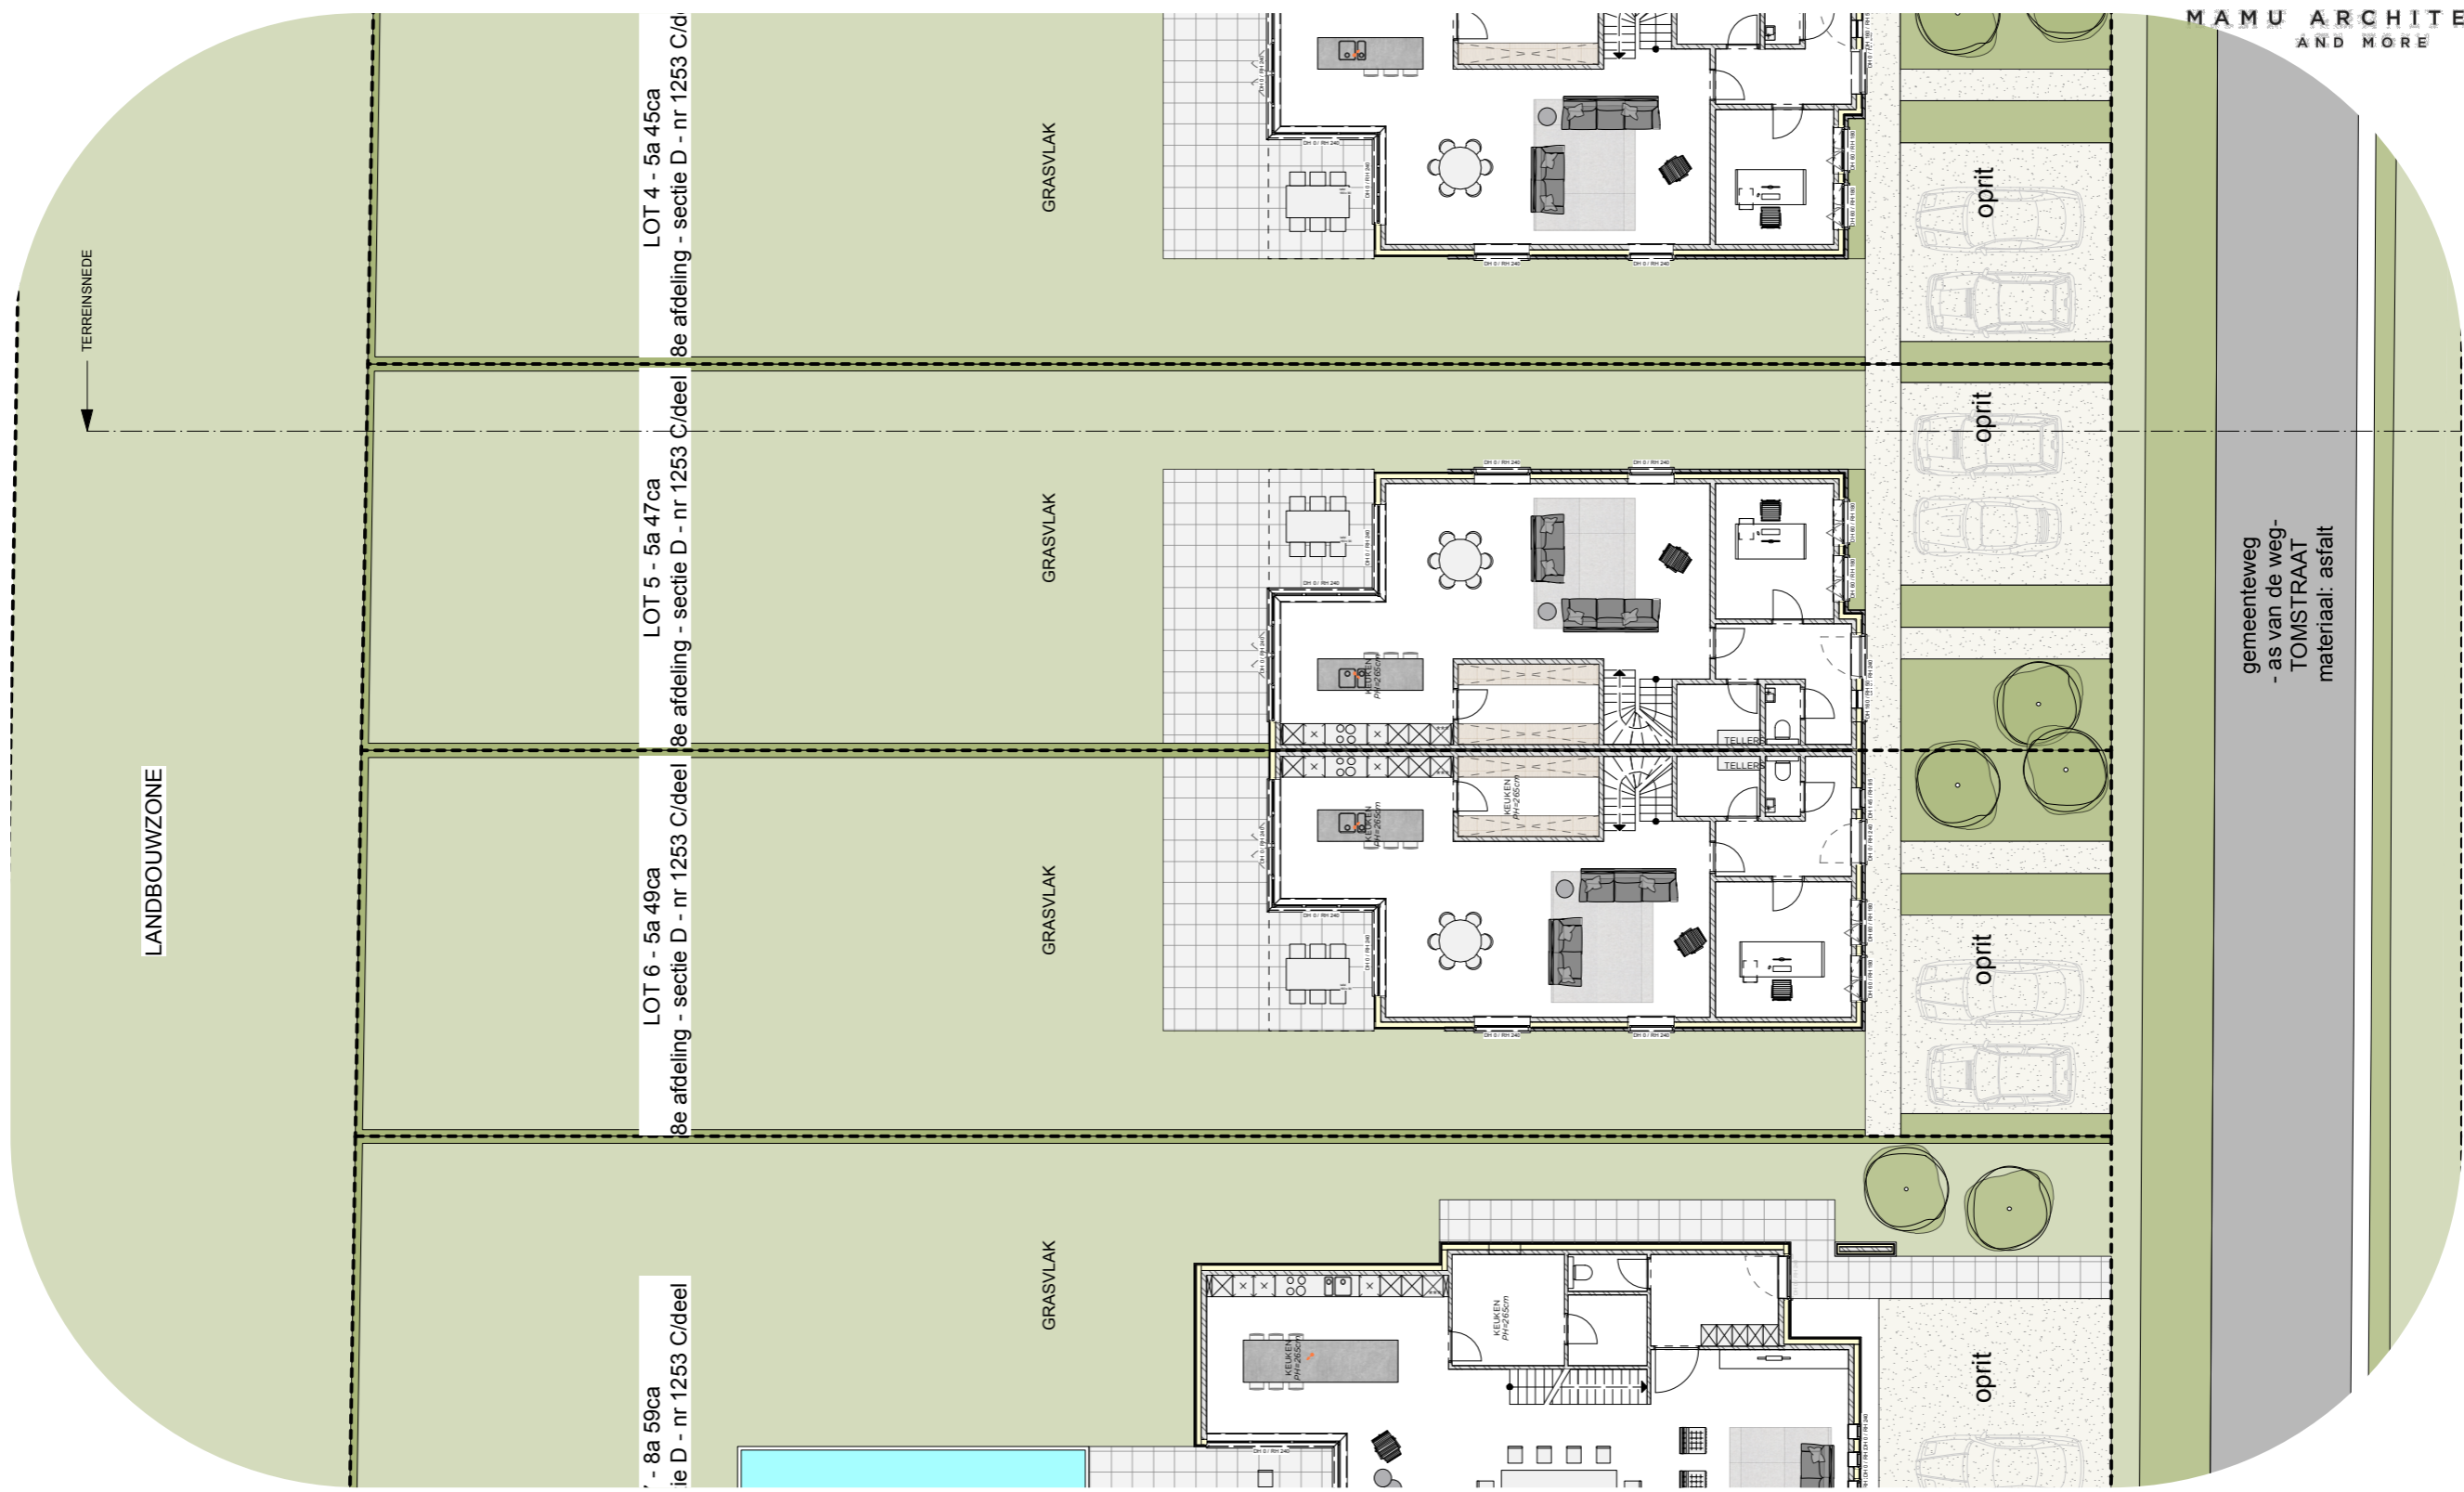

# L0636 BA-INPLANTING TOTAAL



# L0636 BA-ZIJGEVEL RECHTS